

Pesula- ja kuivaustilojen suunnitteluopas ja tuotetekniset tiedot 2019-2020



Talpet
TALOPESULAT



Talpet

TALOPESULAT

Pesula- ja kuivaustilojen suunnitteluopas ja tuotetekniset tiedot

Sisällysluettelo

TALPET MALLIRATKAISUT

Talpet malliratkaisut – sisällys	5
Yleistä pesulatilojen suunnittelusta	6
Porraspesula ja kuivaushuone	7
Talopesula ja kuivaushuone	9
Korttelipesula ja kuivaushuone	13
Kortteli + mattopesula ja kuivaushuone	15
Hoivakodin pesula ja kuivaushuone	17
Siivouskeskukset	19
Päiväkodit	20

TALPET PESUKONEET

Talpet pesukoneet – sisällys	23
Talpet HW 60, korkeateholinkoava	24
Talpet HW 60 MOPPI, korkeateholinkoava	28
Talpet CW 10, korkeateholinkoava	32
Talpet IY-sarja, korkeateholinkoavat	34
Talpet IA-sarja, normaalilinkoavat ja keskilinkoavat	44

TALPET PESUTORNIT

Talpet pesutornit – sisällys	53
Pesukone Talpet HW 60 ja kuivausrumpu Talpet KR 1301 /LP /C	54
Pesukone Talpet HW 60 MOPPI ja kuivausrumpu Talpet KR 1301 /LP /C	66
Talpet CS-sarja	78

TALPET KUIVAUSRUMMUT

Talpet kuivausrummut – sisällys	89
Talpet KR 1301, poistohormiliitännällä	90
Talpet KR 1301 LP, lämpöpumppuperiaatteella kondensoiva	93
Talpet KR 1301 C, ilmakondensioperiaatteella kondensoiva	96
Talpet KR 2000 MP, poistohormiliitännällä	99
Talpet KR 2000 MP LP, lämpöpumppuperiaatteella kondensoiva	101
Talpet KR 2000 MP C, ilmakondensioperiaatteella kondensoiva	107
Talpet DR-sarja, poistohormiliitännällä	113
Talpet IHP-sarja, lämpöpumppuperiaatteella kondensoivat	117

TALPET KUIVAUSKAAPIT

Talpet kuivauskaapit – sisällys	123
Talpet TS 600, poistohormiliitännällä	124
Talpet TS 600 LP, lämpöpumppuperiaatteella kondensoiva	126
Talpet TS 600 RST, poistohormiliitännällä	128
Talpet TS 1000, TS 1200 ja TS 1800, poistohormiliitännällä	130
Talpet TS 1000 LP, TS 1200 LP ja TS 1800 LP, lämpöpumppuperiaatteella kondensoivat	133

TALPET KUIVAUSKONEET KUIVAUSHUONEISIIN

Talpet kuivauskoneet kuivaushuoneisiin – sisällys	143
Yleistä kuivaushuoneiden koneista, varusteista ja suunnittelusta	144
Talpet Eko 3000	145
Talpet Eko 4000	146
Talpet Sahara Eko	147

KUIVAUSKONEIDEN LISÄVARUSTEET

Ohjauskeskus TOK	148
Lisätuuletin TLT	149
Hygrostaatti TH	150
Kondessivesipumppu TKVP	151

TALPET KUIVAUSHUONEEN VARUSTEET

Talpet kuivaushuoneen varusteet – sisällys	153
Ripustussarjat, TRS	154
Mattotangot, TMKT	164

TALPET MANKELIT

Talpet mankelit – sisällys	171
Mankeli Talpet KM 80/800	172
Lämpömankeli Talpet RI 800	173
Lämpömankelit Talpet I 25	174
Lämpömankelit Talpet I 30	177

TALPET RAHASTIMET JA MAKSU- JA VARAUSJÄRJESTELMÄT

Talpet rahastimet ja maksu- ja varausjärjestelmät – sisällys	181
Kolikko- ja polettirahastin TKR Euro	182
Murtosuoja TMS TKR Euro	183
Puhelinrahastin Talpet Santra 15	184
Varaustaulu TVA	185
Pesulan varausjärjestelmä T Nortec FlexTouch G2i	186

TALPET PESULAKALUSTEET JA -VARUSTEET

Talpet pesulakalusteet ja -varusteet – sisällys	189
Työpöydät, TTP	190
Työpöydät RST, TTP RST	194
Työpöydät RST varustettuna ritilähyllällä, TTP RST + TRH	198
Penkit, TTPP	202
Käsinpesualtaat ja -altaikat, TPA RST	206
Pesuallaspöydät, TPAP RST	214
Pesuallaspöydät varustettuna ritilähyllällä, TPAP RST + TRH	222
Pesuallaspöydät varustettuna lankakoreilla, TPAP RST L	230
Pesuallaspöydät varustettuna lankakoreilla ja ritilähyllällä, TPAP RST L + TRH	238
Matonpesuallas TMPA ja valutusteline TVT	246
Matonpesualtaat TMPA RST ja valutustanko TMKT	251
Allasvaunut, TLA	254
Lakananvedin TLV ja lakananvetimen kori TLVK	256
Kuljetusvaunut, TKV	258
Silityslaudat, TSL	261
Vedenpoistoaltaat, TVPA	263



Talpet
TALOPESULAT

Suunnitteluopas ja tuotetekniset tiedot

TALPET MALLIRATKAISUT

TALPET MALLIRATKAISUT

Yleistä pesulatilojen suunnittelusta	6
Porraspesula ja kuivaushuone	7
Talopesula ja kuivaushuone	9
Korttelipesula ja kuivaushuone	13
Kortteli + mattopesula ja kuivaushuone	15
Hoivakodin pesula ja kuivaushuone	17
Siivouskeskukset	19
Päiväkodit	20

Rakennuskohde	 TALOPESULAT OY Vitikka 1 C 02630 ESPOO Puh. (09) 6869 750 E-mail suunnittelu@talpet.fi www.talpet.fi
Suunnittelija	

Mittakaava

Pesulatilojen suunnittelu

Alustava kartoitus

Jokainen pesulahanke suunnitellaan kohteen tarpeiden pohjalta. Tässä esitettyjä malliratkaisuja voidaan käyttää kartoituksen, mitoituksen ja suunnittelun pohjana.

Pesukoneiden ja kuivausrumpujen asennus

Pesukoneet ja kuivausrummut voidaan asentaa suoraan lattiapintaan, vakiovalmisteiselle jalustalle (TJ) tai valetulle korokkeelle. Vakiovalmisteisen jalustan tai oikein mitoitettua valetun korokkeen avulla koneet asettuvat sopivalle työskentelykorkeudelle, suojaan roiskevedeltä ja pesukoneiden vedenpoisto on helppo järjestää. Valukoroke suositellaan mitoitetuksi noin 100-150 mm koneiden äärimittoja suuremmaksi ja korokkeen korkeudeksi noin 100-200 mm. Pesukoneelle Talpet HW 60 on saatavana jalustan (TJ) lisäksi avojalusta (TAJ) ja jalusta-allas (TJSPA), jossa irrotettava nukkaritilällä varustettu vedenpoistoallas on sijoitettu jalustan sisälle.

Tuotevalikoimaan kuuluvat pesukoneiden ja kuivausrumpujen jalustat on esitetty kyseisten konemallien yhteydessä.

Koneiden taakse ja väliin jäävä tila

Pesukoneiden ja kuivausrumpujen taakse suositellaan jätettäväksi tilaa vähintään 400 mm ja koneiden väliin vähintään 30 mm. Koneiden taakse pitää kuitenkin jäädä esteetön pääsy.

Vesiliitännät ja vedenpoisto

Pesukoneiden vesiliitännät varten asennetaan seinälle koneiden taakse ulkokierteellä varustetut liitännät koneen mallista riippuen kylmälle ja lämpimälle tai pelkälle kylmälle vedelle. Vesikulut sijoitetaan käyttäjätavalliseen paikkaan.

Käytettäessä vakiovalmisteista jalustaa (TJ) poistovesi johdetaan koneen taakse tai viereen sijoitettavan nukkaritilällä varustetun vedenpoistoaltaan (TVPA) kautta lattiakaivoon. Asennettaessa pesukoneet valetulle korokkeelle voidaan poistovedet johtaa lattiakaivoon valun tehdyn kourun kautta. Kondensoivien kuivausrumpujen kondenssivedet voidaan yleensä helposti johtaa pesukoneen vedenpoistoaltaaseen tai suoraan lattiakaivoon.

Ilmanvaihto

Suomen rakentamismääräyskokoelman mukaisesti pesulan ilmanvaihdon ohjearvo on 1 dm.³/s/m². Kuivaushuoneen ilmanvaihdon ohjearvo on 2 dm.³/s/m², jota voidaan pienentää käytettäessä lämpöpumppuperiaatteella toimivaa kuivauskonetta esim. Talpet Sahara Eko.

Poistohormiin liitettävien kuivausrumpujen ja kuivauskaappien ilmamäärät tulee huomioida tilan ilmanvaihdon suunnittelussa. Poistohormiin liitettäviä malleja suositellaan käytettäväksi kondensoivien mallien sijaan erityisesti kohteissa, joissa koneet tulevat jatkuvaan laitostyttöön.

Kondensoivat kuivausrummut toimivat lämpöpumppuperiaatteella (LP) tai ilmakondensioperiaatteella (C) eikä niitä liitetä poistohormiin. Kondenssivesi johdetaan lattiakaivoon.


Lämpöpumppuperiaatteella (LP) toimivat kuivausrummut voivat aiheuttaa lievää lämpökuormaa pesulatalaan, erityisesti mikäli samaan tilaan on sijoitettu useita lämpöpumppuperiaatteella toimivia laitteita. Ilmakondensioperiaatteella (C) toimivat mallit edellyttävät aina tehostetun ilmanvaihdon.

Ääneneristys

Talpet-pesulakoneet ovat käyntiääneltään hiljaisia, mutta kiinteärumpuisia pesukoneita (IA-sarja) käytettäessä on huolehdittava lattian ja koneiden alustan ääneneristyksestä runkorakenteesta.

Rakennuskohde

Suunnittelija

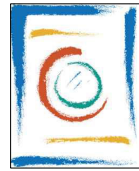


TALOPESULAT OY




Vitikka 1 C
02630 ESPOO
Puh. (09) 6869 750
E-mail suunnittelu@talpet.fi
www.talpet.fi

Mittakaava

TALPET malliratkaisu 1: porrasespula ja kuivaushuone, Talopesulat Oy
- soveltuu pieniin kiinteistöihin, joissa on 5...20 asuntoa tai isomman kiinteistön porraskohtaiseksi pesulaksi

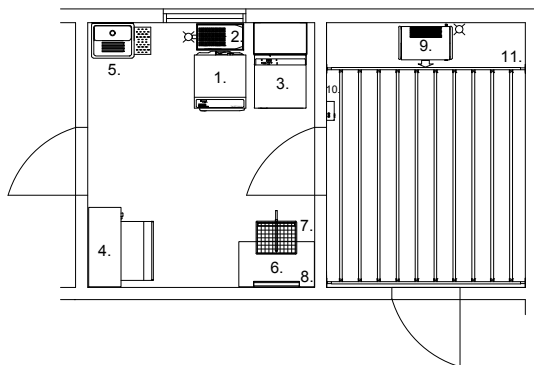

Koneiden asennus
mallikohtaisille jalustoille

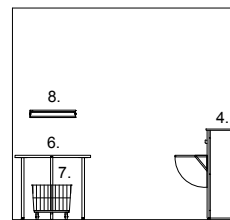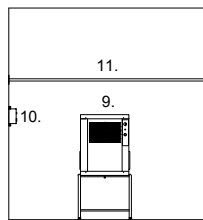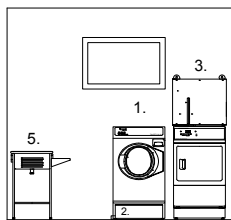


1. **Talpet CW 10** -pesukone
ja **TJ CW 10** -jalusta
2. **TVPA** -vedenpoistoallas
3. **Talpet KR 2000 MP LP** -kuivausrumpu
ja **TJ KR 2000** -jalusta
4. **Talpet KM 80/800** -kylmämankeli tai
Talpet RI 800 -lämpömankeli
5. **TPA 1** -käsinpesuallas ja
RT -valutusritilä
6. **TTP 1000** -työpöytä
7. **TKV** -kuljetusvaunu

8. **TLV** -lakananvedin
9. **Talpet Sahara Eko** -pyykinkuivauskone
10. **TOK** -ohjauskeskus
(lisävaruste, ei välttämätön)
11. **TRS 2500 4S** -ripustussarja

Lisäksi tarvittaessa maksu- ja/tai
varausjärjestelmä tai **TVA** -varaustaulu
ja **TVAL** -varaustaulun lukot

Rakennuskohde

Suunnittelija

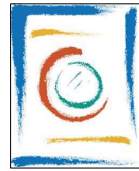


TALOPESULAT OY




Vitikka 1 C
02630 ESPOO
Puh. (09) 6869 750
E-mail suunnittelu@talpet.fi
www.talpet.fi

Mittakaava

TALPET malliratkaisu 1: porrasesula ja kuivaushuone, Talopesulat Oy
- soveltuu pieniin kiinteistöihin, joissa on 5...20 asuntoa tai isomman kiinteistön porraskohtaiseksi pesulaksi

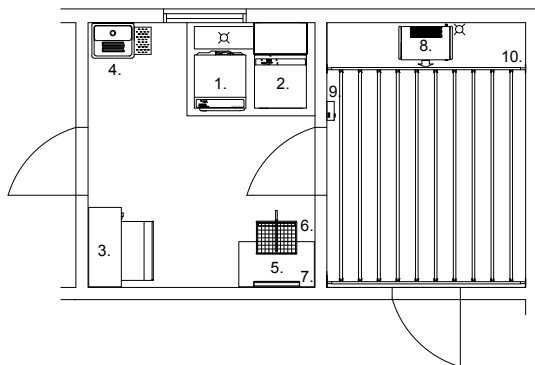

Koneiden asennus
valetulle korokkeelle

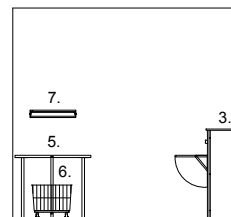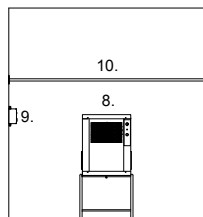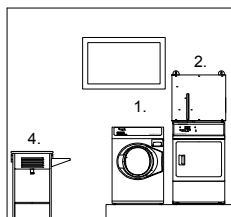


1. **Talpet CW 10** -pesukone
2. **Talpet KR 2000 MP LP** -kuivausrumpu
3. **Talpet KM 80/800** -kylmämankeli tai
Talpet RI 800 -lämpömankeli
4. **TPA 1** -käsinsesuallas ja
RT -valutusritilä
5. **TTP 1000** -työpöytä
6. **TKV** -kuljetusvaunu
7. **TLV** -lakanavedin
8. **Talpet Sahara Eko** -pyykinkuivauskone

9. **TOK** -ohjauskeskus
(lisävaruste, ei välttämätön)
10. **TRS 2500 4S** -ripustussarja

Lisäksi tarvittaessa maksu- ja/tai
varausjärjestelmä tai **TVA** -varaustaulu
ja **TVAL** -varaustaulun lukot

Rakennuskohde


Suunnittelija

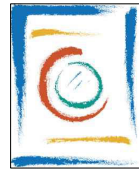





TALOPESULAT OY
Vitikka 1 C
02630 ESPOO
Puh. (09) 6869 750
E-mail suunnittelu@talpet.fi
www.talpet.fi

Mittakaava

TALPET malliratkaisu 2A: talopesula ja kuivaushuone, Talopesulat Oy - soveltuu keskikokoisiin kiinteistöihin, joissa on 15...40 asuntoa

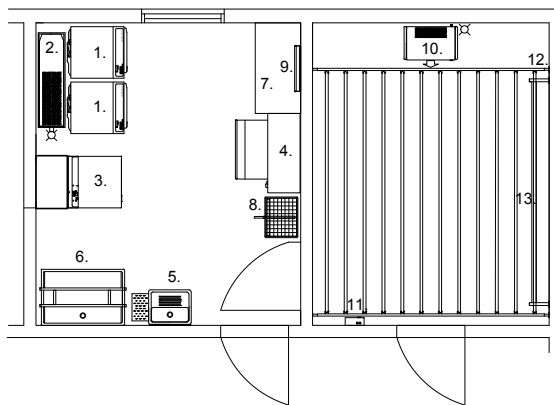

Koneiden asennus
mallikohtaisille jalustoille

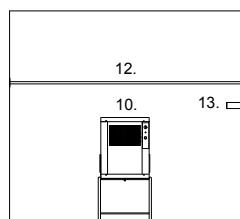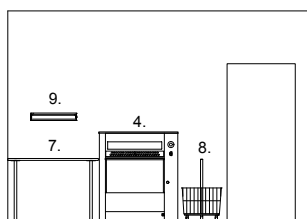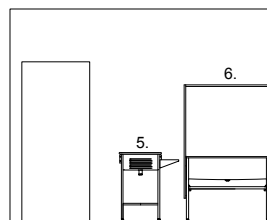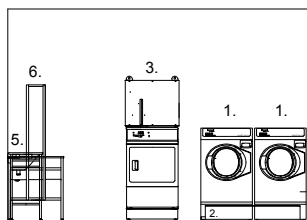


1. **Talpet CW 10** -pesukone (2 kpl)
ja **TJ CW 10** -jalusta (2 kpl)
2. **TVPA pitkä** -vedenpoistoallas
3. **Talpet KR 2000 MP LP** -kuivausrumpu
ja **TJ KR 2000** -jalusta
4. **Talpet KM 80/800** -kylmämankeli tai
Talpet RI 800 -lämpömankeli
5. **TPA 1** -1-osainen pesualtaikko
ja **RT** -valutusritilä
6. **TMPA** -matonpesuallas
ja **TVT** -valutusteline
7. **TTP 1200** -työpöytä
8. **TKV** -kuljetusvaunu (2 kpl)
9. **TLV** -lakananvedin
10. **Talpet Sahara Eko** -pyykinkuivauskone
11. **TOK** -ohjauskeskus
(lisävaruste, ei välttämätön)
12. **TRS 3000 4S** -ripustussarja
13. **TMKT 3000 2K** -matonkuivaustanko

Lisäksi tarvittaessa maksu- ja/tai
varausjärjestelmä tai **TVA** -varaustaulu
ja **TVAL** -varaustaulun lukot

Rakennuskohde

Suunnittelija

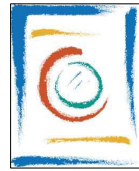

TALOPESULAT OY

Vitikka 1 C

02630 ESPOO


Puh. (09) 6869 750

E-mail suunnittelu@talpet.fi





www.talpet.fi

Mittakaava

TALPET malliratkaisu 2A: talopesula ja kuivaushuone, Talopesulat Oy - soveltuu keskikokoisiin kiinteistöihin, joissa on 15...40 asuntoa

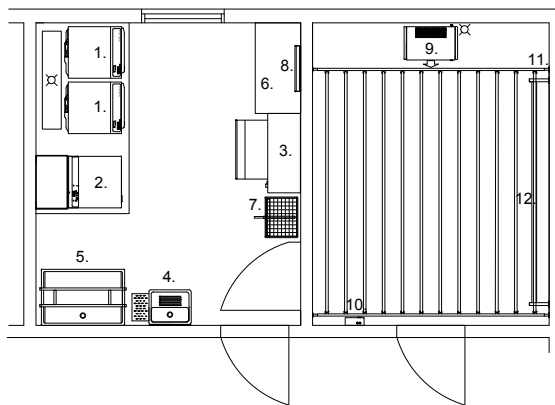

Koneiden asennus
valetulle korokkeelle

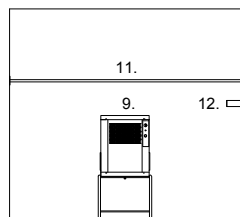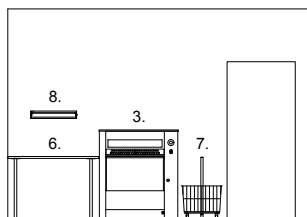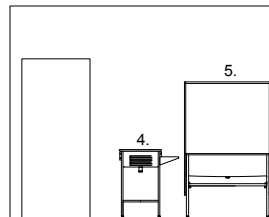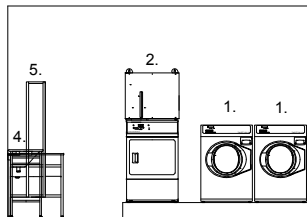

1. Talpet CW 10 -pesukone (2 kpl)
2. Talpet KR 2000 MP LP -kuivausrumpu
3. Talpet KM 80/800 -kylmämankeli tai
Talpet RI 800 -lämpömankeli
4. TPA 1 -1-osainen pesualtaikko
ja RT -valutusritilä
5. TMPA -matonpesuallas
ja TVT -valutusteline
6. TTP 1200 -työpöytä
7. TKV -kuljetusvaunu (2 kpl)
8. TLV -lakananvedin

9. Talpet Sahara Eko -pyykinkuivauskone
10. TOK -ohjauskeskus
(lisävaruste, ei välttämätön)
11. TRS 3000 4S -ripustussarja
12. TMKT 3000 2K -matonkuivaustanko


Lisäksi tarvittaessa maksu- ja/tai
varausjärjestelmä tai TVA -varaustaulu
ja TVAL -varaustaulun lukot







Mittakaava

TALPET malliratkaisu 2B: talopesula ja kuivaushuone, Talopesulat Oy

- soveltuu keskikokoisiin kiinteistöihin, joissa on 15...40 asuntoa

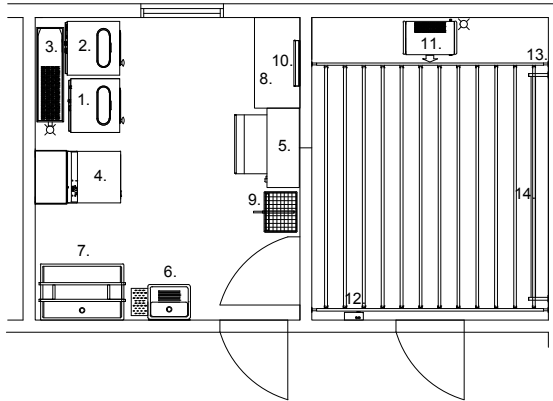

Koneiden asennus
mallikohtaisille jalustoille

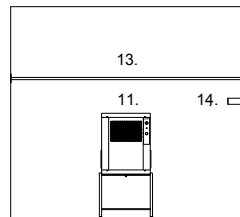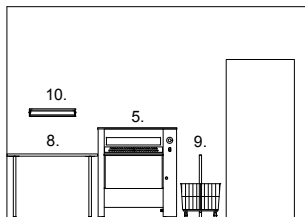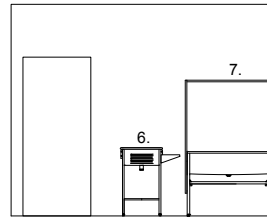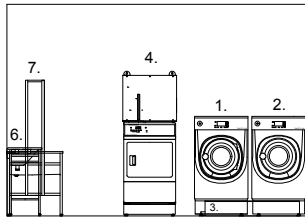


1. **Talpet IY 65** -pesukone
ja **TJ IY 65** -jalusta
2. **Talpet IY 80** -pesukone
ja **TJ IY 80** -jalusta
3. **TVPA pitkä** -vedenpoistoallas
4. **Talpet KR 2000 MP LP** -kuivausrumpu
ja **TJ KR 2000** -jalusta
5. **Talpet KM80/800** -kylmämankeli tai
Talpet RI 800 -lämpömankeli
6. **TPA 1** -1-osainen pesualtaikko
ja **RT** -valutusritilä
7. **TMPA** -matonpesuallas
ja **TVT** -valutusteline

8. **TTP 1200** -työpöytä
9. **TKV** -kuljetusvaunu (2 kpl)
10. **TLV** -lakananvedin
11. **Talpet Sahara Eko** -pyykinkuivauskone
12. **TOK** -ohjauskeskus
(lisävaruste, ei välttämätön)
13. **TRS 3000 4S** -ripustussarja
14. **TMKT 3000 2K** -matonkuivaustanko

Lisäksi tarvittaessa maksu- ja/tai
varausjärjestelmä tai **TVA** -varaustaulu
ja **TVAL** -varaustaulun lukot

Rakennuskohde

Suunnittelija

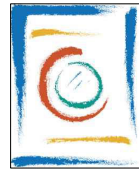


TALOPESULAT OY





Vitikka 1 C
02630 ESPOO
Puh. (09) 6869 750
E-mail suunnittelu@talpet.fi
www.talpet.fi

Mittakaava

TALPET malliratkaisu 2B: talopesula ja kuivaushuone, Talpesulat Oy - soveltuu keskikokoisiin kiinteistöihin, joissa on 15...40 asuntoa

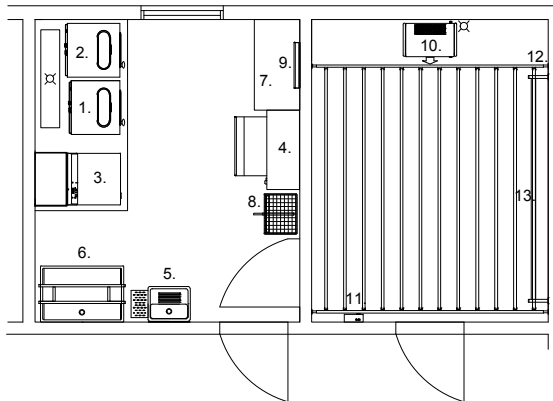

Koneiden asennus
valetulle korokkeelle

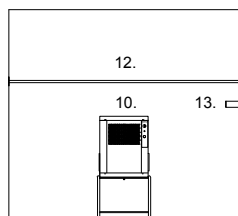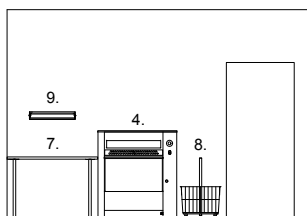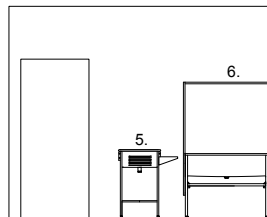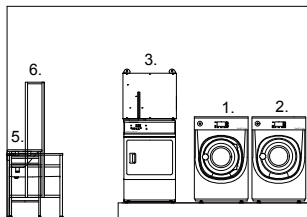

1. Talpet IY 65 -pesukone
2. Talpet IY 80 -pesukone
3. Talpet KR 2000 MP LP -kuivausrumpu
4. Talpet KM 80/800 -kylmämankeli tai Talpet RI 800 -lämpömankeli
5. TPA 1 -1-osainen pesualtaikko ja RT -valutusritilä
6. TMPA -matonpesuallas ja TVT -valutusteline
7. TTP 1200 -työpöytä
8. TKV -kuljetusvaunu (2 kpl)


9. TLV -lakananvedin
10. Talpet Sahara Eko -pyykinkuivauskone
11. TOK -ohjauskeskus (lisävaruste, ei välttämätön)
12. TRS 3000 4S -ripustussarja
13. TMKT 3000 2K-matonkuivaustanko

Lisäksi tarvittaessa maksu- ja/tai varausjärjestelmä tai TVA -varaustaulu ja TVAL -varaustaulun lukot






Mittakaava

TALPET malliratkaisu 3: korttelipesula ja kuivaushuone, Talpesulat Oy -soveltuu suuriin kiinteistöihin, joissa on yli 40 asuntoa

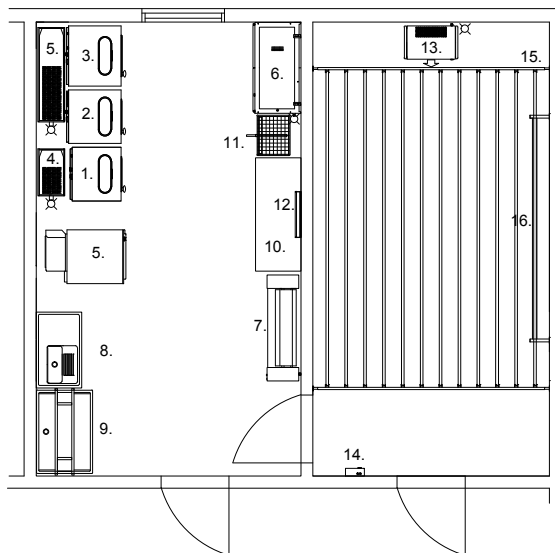


Koneiden asennus
mallikohtaisille jalustoille

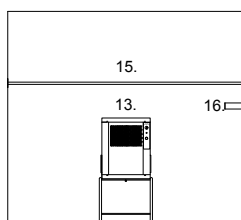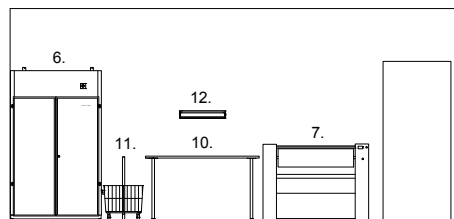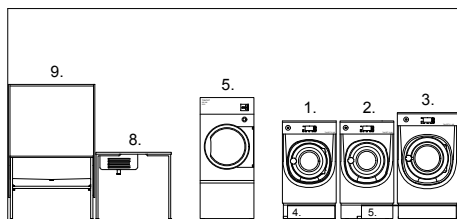

1. Talpet **IY 65** -pesukone ja **TJ IY 65** -jalusta
2. Talpet **IY 80** -pesukone ja **TJ IY 80** -jalusta
3. Talpet **IY 105** -pesukone ja **TJ IY 105** -jalusta
4. **TVPA** -vedenpoistoallas
5. **TVPA pitkä** -vedenpoistoallas
6. Talpet **DR 220 ECO** -kuivausrumpu
(huom! poistohormiliitäntä) tai
Talpet **KR 2000 MP LP** -kuivausrumpu
(kondensoiva, lämpöpumppuperiaate)
ja **TJ KR 2000** -jalusta
7. Talpet **TS 1200 LP** -kuivauskaappi
(huom! kuivakaivo)
8. Talpet **I 25-100** -lämpömankeli
9. **TPAP 1000 RST V** -pesuallaspöytä


10. **TMPA**-matonpesuallas ja **TVT** -valutusteline
11. **TTP 1500** -työpöytä
12. **TKV** -kuljetusvaunu (3 kpl)
13. **TLV** -lakanavedin
14. Talpet **Sahara Eko** -pyykinkuivauskone
15. **TOK** -ohjauskeskus
(lisävaruste, ei välttämätön)
16. **TRS 3000 4S** -ripustussarja
17. **TMKT 3000 2K** -matonkuivaustanko

Lisäksi tarvittaessa maksu- ja/tai varausjärjestelmä
tai **TVA** -varaustaulu
ja **TVAL** -varaustaulun lukot



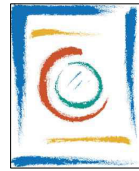


Mittakaava

TALPET malliratkaisu 3: korttelipesula ja kuivaushuone, Talopesulat Oy -soveltuu suuriin kiinteistöihin, joissa on yli 40 asuntoa

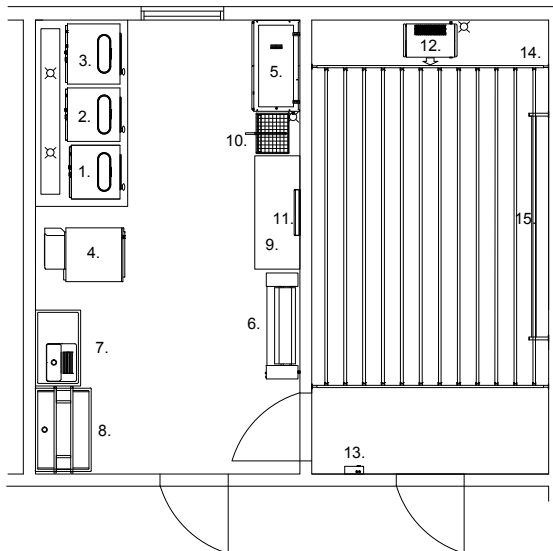

Koneiden asennus
valetulle korokkeelle

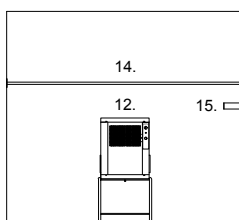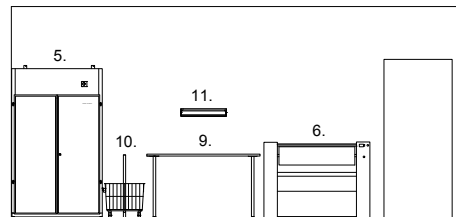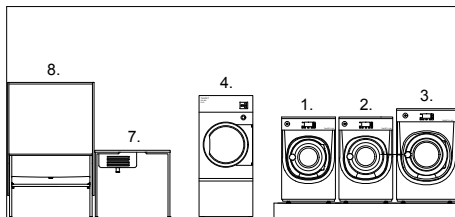

1. Talpet **IY 65** -pesukone
2. Talpet **IY 80** -pesukone
3. Talpet **IY 105** -pesukone
4. Talpet **DR 220 ECO** -kuivausrumpu
(huom! poistohormiliitäntä) tai
Talpet **KR 2000 MP LP** -kuivausrumpu
(kondensoiva, lämpöpumppuperiaate)
5. Talpet **TS 1200 LP** -kuivauskaappi
(huom! kuivakaivo)
6. Talpet **I 25-100** -lämpömankeli
7. **TPAP 1000 V** -pesuallaspöytä
8. **TMPA**-matonpesuallas
ja **TVT** -valutusteline
9. **TTP 1500** -työpöytä

10. **TKV** -kuljetusvaunu (3 kpl)
11. **TLV** -lakanavedin
12. Talpet **Sahara Eko** -pyykinkuivauskone
13. **TOK** -ohjauskeskus
(lisävaruste, ei välttämätön)
14. **TRS 3000 4S** -ripustussarja
15. **TMKT 3000 2K** -matonkuivaustanko


Lisäksi tarvittaessa maksu- ja/tai
varausjärjestelmä tai **TVA** -varaustaulu
ja **TVAL** -varaustaulun lukot






Mittakaava

TALPET malliratkaisu 4: kortteli+mattopesula ja kuivaushuone, Talpesulat Oy
- soveltuu suuriin kiinteistöihin, joissa tarvitaan mahdollisuus myös mattojen pesuun


Koneiden asennus mallikohtaisille jalustoille

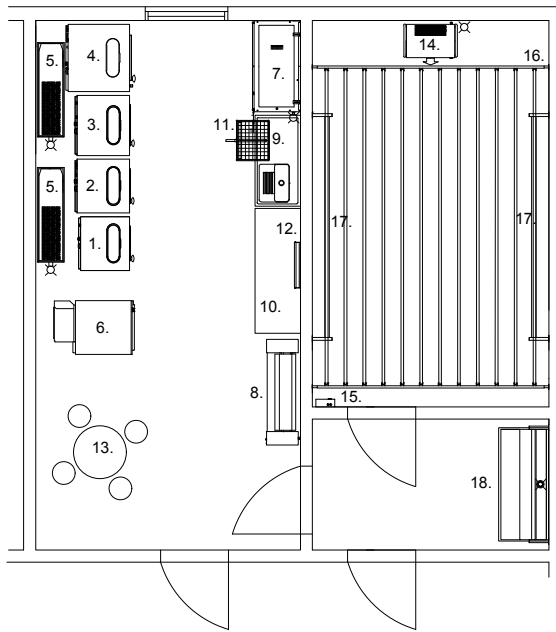

1. Talpet **IY 65** -pesukone
ja **TJ IY 65** -jalusta
2. Talpet **IY 80** -pesukone
ja **TJ IY 80** -pesukone
3. Talpet **IY 105** -pesukone
ja **TJ IY 105** -jalusta
4. Talpet **IA 180** -matonpesukone
ja **TJ IA 180** -jalusta
5. **TVPA pitkä** -vedenpoistoallas (2 kpl)
6. Talpet **DR 220 ECO** -kuivausrumpu
(huom! poistohormiliitäntä)
7. Talpet **TS 1200 LP** -kuivauskaappi
(huom! kuivakaivo)
8. Talpet **I 25-1000** -lämpömankeli
9. **TPAP 1200 O** -pesuallaspöytä
10. **TTP 1650** -työpöytä
11. **TKV** -kuljetusvaunu (2 kpl)
12. **TLV** -lakanavedin
13. **TPJ** -ryhmä (pöytä + 4 tuolia)
14. Talpet **Sahara Eko** -pyykinkuivauskone
15. **TOK** -ohjauskeskus
(lisävaruste, ei välttämätön)
16. **TRS 3000 4S** -ripustussarja
17. **TMKT 3000 2K** -matonkuivaustanko
18. **TMPA 1500 RST** -matonpesuallas
ja **TMKT** -mattotanko

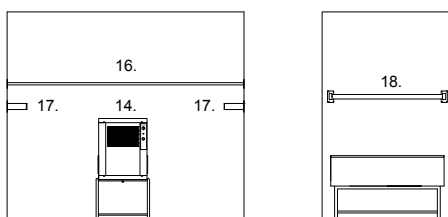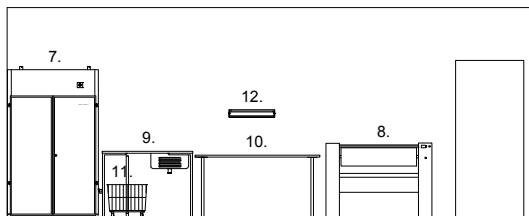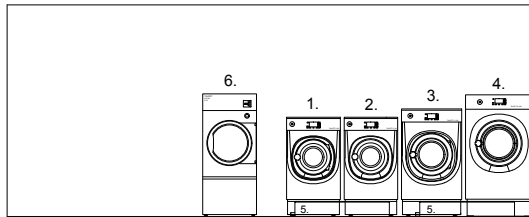


Lisäksi tarvittaessa maksu- ja/tai
varausjärjestelmä tai **TVA** -varaustaulu
ja **TVAL** -varaustaulun lukot

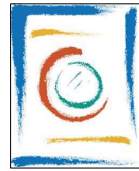

Mittakaava




TALPET malliratkaisu 4: kortteli+mattopesula ja kuivaushuone, Talopesulat Oy
- soveltuu suuriin kiinteistöihin, joissa tarvitaan mahdollisuus myös mattojen pesuun

Koneiden asennus valetulle korokkeelle

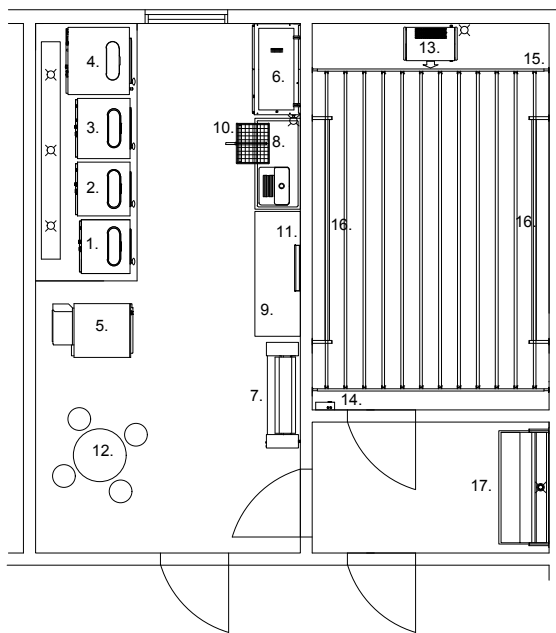

1. Talpet **IY 65** -pesukone
2. Talpet **IY 80** -pesukone
3. Talpet **IY 105** -pesukone
4. Talpet **IA 180** -matonpesukone
5. Talpet **DR 220 ECO** -kuivausrumpu (huom! poistohormiliitäntä)
6. Talpet **TS 1200 LP** -kuivauskaappi (huom! kuivakaivo)
7. Talpet **I 25-100** -lämpömankeli
8. **TPAP 1200 O** -pesuallaspöytä
9. **TTP 1650** -työpöytä
10. **TKV** -kuljetusvaunu (2 kpl)
11. **TLV** -lakanavedin
12. **TPJ** -ryhmä (pöytä ja 4 tuolia)
13. Talpet **Sahara Eko** -pyykinkuivauskone
14. **TOK** -ohjauskeskus (lisävaruste, ei välttämätön)
15. **TRS 3000 4S** -ripustussarja
16. **TMKT 3000 2K** -matonkuivaustanko
17. **TMPA 1500 RST** -matonpesuallas ja **TMKT** -mattotanko

Lisäksi tarvittaessa maksu- ja/tai
varausjärjestelmä tai **TVA** -varaustaulu
ja **TVAL** -varaustaulun lukot

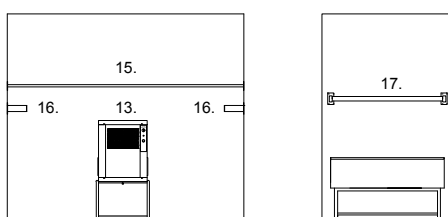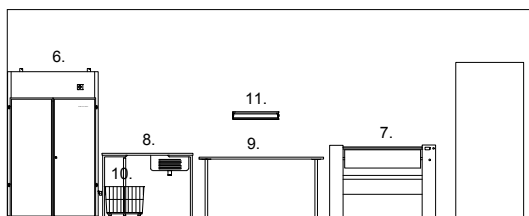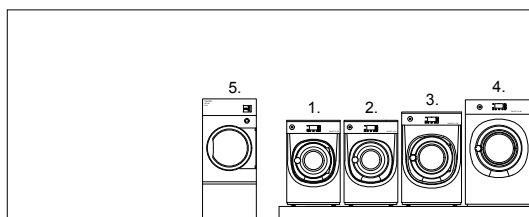

Rakennuskohde

Suunnittelija




TALOPESULAT OY

Vitikka 1 C
02630 ESPOO
Puh. (09) 6869 750
E-mail suunnittelu@talpet.fi
www.talpet.fi

Mittakaava

TALPET malliratkaisu 5: hoivakodin pesula ja kuivaushuone, Talopesulat Oy

Koneiden asennus mallikohtaisille jalustoille

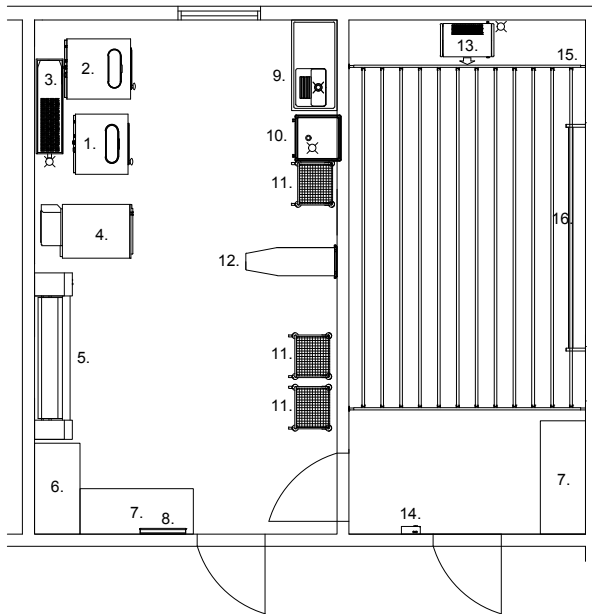

Lähtötiedot:

- kohteessa 70 vuodepaikkaa
- pyykin määrä: 105-140 kg/vrk
(1,5-2 kg /vuodepaikka/vrk)
- pesukoneet: 6 pesua/kone/vrk
- kuivausrumpu: 8-10 kuivausta/vrk
- kuivaushuone: 1-3 kuivausta/vrk

Pesukoneiden kapasiteetit:




- pesukoneiden kapasiteetti 1:10 täyttösuhteella: 24 kg
(TALPET IY 105 10,5 kg + TALPET IY 135 13,5 kg)
- pesukoneiden kapasiteetti vuorokaudessa:
6 x 24 kg => 144 kg/vrk

Kuivausrummun ja kuivaushuoneen kapasiteetit:

- kuivausrummun kapasiteetti 1:20 täyttösuhteella: 13,5 kg
(TALPET DR 270 ECO)
- kuivausrummun kapasiteetti vuorokaudessa:
8-10 ohjelmaa/vrk => 108 kg - 135 kg
- kuivaushuoneen kapasiteetti: 7 kg / kuivauskerta
(TALPET Sahara Eko)
- kuivaushuoneen kapasiteetti vuorokaudessa 7 - 21 kg/vrk
1-3 kuivausta/vrk => 7-21 kg/vrk

Mankelin kapasiteetti:

- mankelin laskennallinen kapasiteetti: 50 kg/h
25% jäännöskosteudella (TALPET I 30-160)

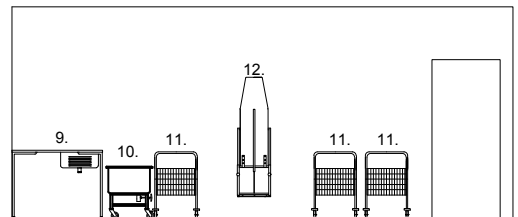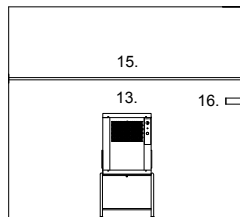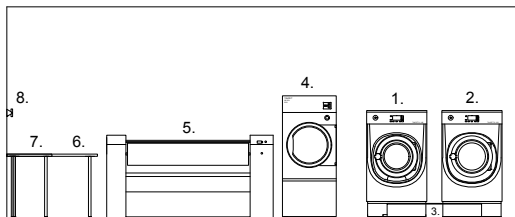


1. Talpet IY 105 -pesukone
ja TJ IY 105 -jalusta
2. Talpet IY 135-pesukone
ja TJ IY 135 -jalusta
3. TVPA pitkä -vedenpoistoallas
4. Talpet DR 270 ECO -kuivausrumpu
(huom! poistohormiliitäntä)
5. Talpet I 30-160 -mankeli
6. TTP 1200 -työpöytä
7. TTP 1500 -työpöytä

8. TLV -lakananvedin
9. TPAP 1200 RST O -pesuallaspyöytä
10. TLA 100 -allasvaunu
11. TKV 4 -kuljetusvaunu (3 kpl)
12. TSL laitos -silityslauta
13. Talpet Sahara Eko -pyykin kuivauskone
14. TOK -ohjauskeskus
(lisävaruste, ei välttämätön)
15. TRS 3000 4S -ripustussarja
16. TMKT 3000 2K -matonkuivaustanko

Rakennuskohde

Suunnittelija

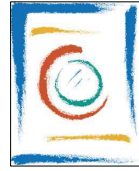


TALPESULAT OY

Vitikka 1 C
02630 ESPOO
Puh. (09) 6869 750
E-mail suunnittelu@talpet.fi
www.talpet.fi

Mittakaava

TALPET malliratkaisu 5: hoivakodin pesula ja kuivaushuone, Talpesulat Oy

Koneiden asennus valetulle korokkeelle

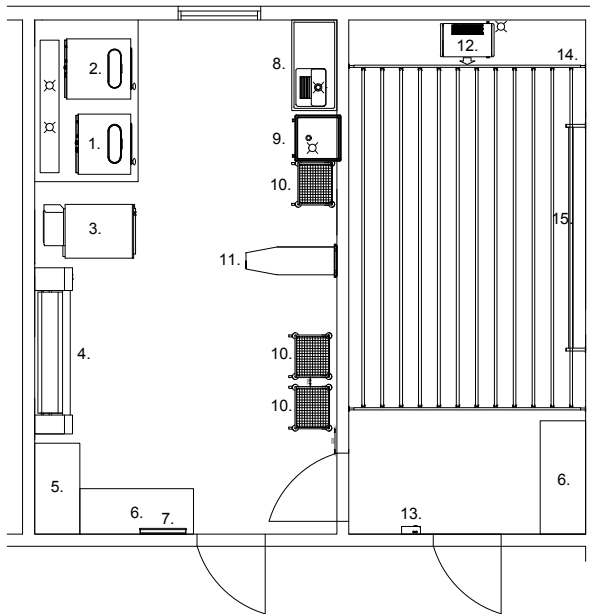

Lähtötiedot:

- kohteessa 70 vuodepaikkaa
- pyykin määrä: 105-140 kg/vrk
(1,5-2 kg /vuodepaikka/vrk)
- pesukoneet: 6 pesua/kone/vrk
- kuivausrumpu: 8-10 kuivausta/vrk
- kuivaushuone: 1-3 kuivausta/vrk

Pesukoneiden kapasiteetit:




- pesukoneiden kapasiteetti 1:10 täyttösuhteella: 24 kg
(TALPET IY 105 10,5 kg + TALPET IY 135 13,5 kg)
- pesukoneiden kapasiteetti vuorokaudessa:
6 x 24 kg => 144 kg/vrk

Kuivausrummun ja kuivaushuoneen kapasiteetit:

- kuivausrummun kapasiteetti 1:20 täyttösuhteella: 13,5 kg
(TALPET DR 270 ECO)
- kuivausrummun kapasiteetti vuorokaudessa:
8-10 ohjelmaa/vrk => 108 kg - 135 kg
- kuivaushuoneen kapasiteetti: 7 kg / kuivauskerta
(TALPET Sahara Eko)
- kuivaushuoneen kapasiteetti vuorokaudessa 7 - 21 kg/vrk
1-3 kuivausta/vrk => 7-21 kg/vrk

Mankelin kapasiteetti:

- mankelin laskennallinen kapasiteetti: 50 kg/h
25% jäännöskosteudella (TALPET RI 1600)

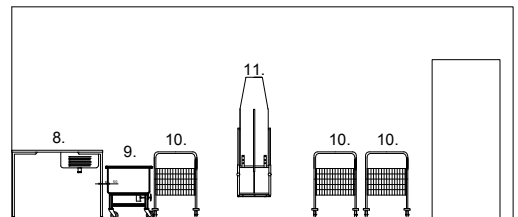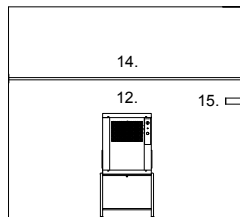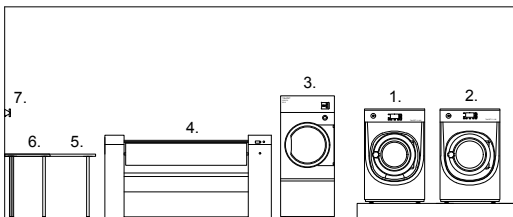


1. Talpet IY 105 -pesukone
2. Talpet IY 135 -pesukone
3. Talpet DR 270 ECO -kuivausrumpu
(huom! poistohormiliitäntä)
4. Talpet I 30-160 -mankeli
5. TTP 1200 -työpöytä
6. TTP 1500 -työpöytä
7. TLV -lakananvedin
8. TPAP 1200 RST O -pesuallaspöytä

9. TLA 100 -allasvaunu
10. TKV 4 -kuljetusvaunu (3 kpl)
11. TSL laitos -silityslauta
12. Talpet Sahara Eko -pyykin kuivauskone
13. TOK -ohjauskeskus
(lisävaruste, ei välttämätön)
14. TRS 3000 4S -ripustussarja
15. TMKT 3000 2K -matonkuivaustanko

Rakennuskohde

Suunnittelija

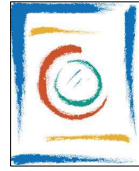

TALOPESULAT OY

Vitikka 1 C

02630 ESPOO



Puh. (09) 6869 750

E-mail suunnittelu@talpet.fi



www.talpet.fi

Mittakaava



TALPET malliratkaisu 6: siivouskeskukset, Talopesulat Oy

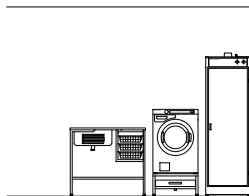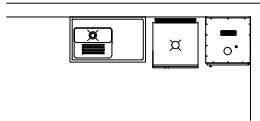



1. 2. 3.

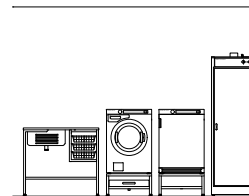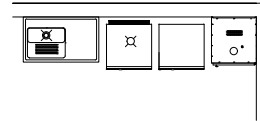



1. 2. 4. 3.

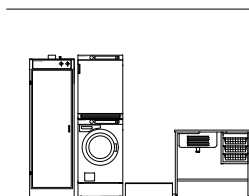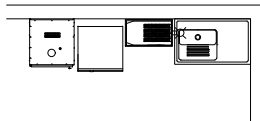

3. 5. 1.

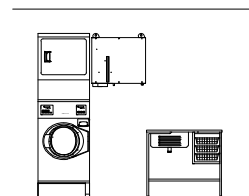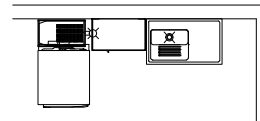

6. 7.

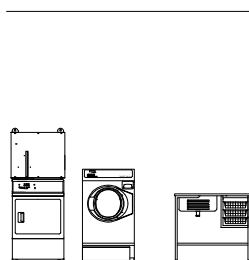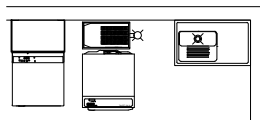


8. 9. 1.

1. **TPAP 1000 L RST V + TRH** -pesuallaspöytä varustettuna ritilähyllyllä
2. Talpet **HW 60 V MOPPI** -pesukone ja **TJ VPA** -jalusta-allas
3. Talpet **TS 600 RST** -kuivauskaappi
4. Talpet **KR 1301 C** TAI Talpet **KR 1301 LP** -kuivausrumpu ja **TAJ KR 1301** -avojalusta
5. Talpet **HW 60 V MOPPI** -pesukone, **TJ HW 60** -jalusta, **TVPA** -vedenpoistoallas ja Talpet **KR 1301 C** TAI Talpet **KR 1301 LP** -kuivausrumpu
6. Talpet **CS 10 V LP** -pesutorni, **TJ CS 10** -jalusta ja **TVPA** -vedenpoistoallas
7. **TPAP 1000 L RST O + TRH** -pesuallaspöytä varustettuna ritilähyllyllä
8. Talpet **KR 2000 LP** -kuivausrumpu
9. Talpet **CW 10 V MOPPI** -pesukone, **TJ CW 10** -jalusta ja **TVPA** -vedenpoistoallas

Rakennuskohde

Suunnittelija

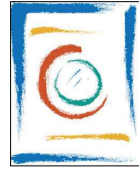

TALPESULAT OY

Vitikka 1 C

02630 ESPOO



Puh. (09) 6869 750

E-mail suunnittelu@talpet.fi

www.talpet.fi



Mittakaava

TALPET malliratkaisu 7: päiväkodit, Talpesulat Oy

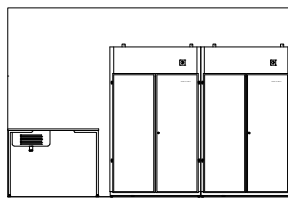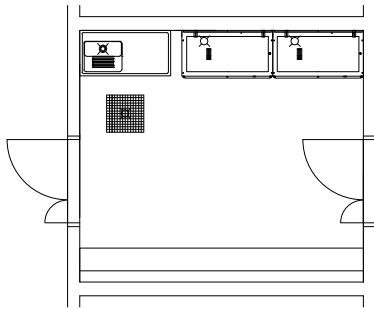



1. 2. 2.

KURATEINEN

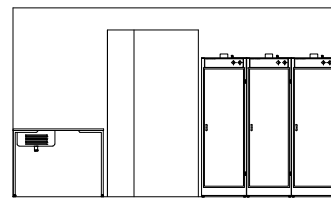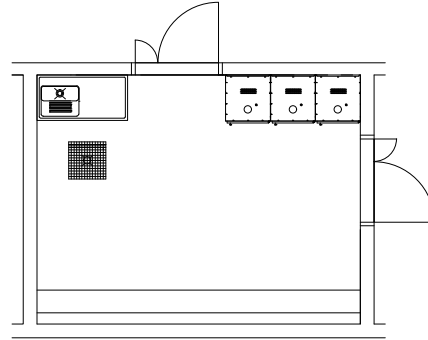



1. 3. 3. 3.

KURATEINEN

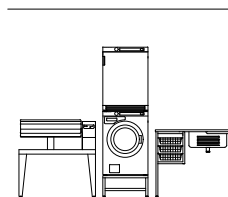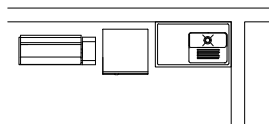

4. 5. 6.

VAATEHUOLTO

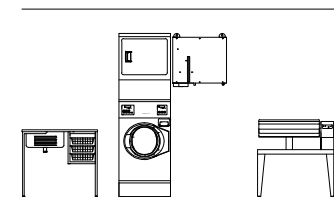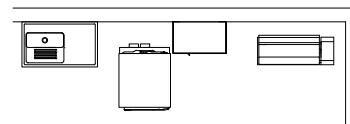

7. 8. 4.

VAATEHUOLTO

1. **TPAP 1200 RST V** -pesuallaspöytä
2. Talpet **TS 1200 LP P** -kuivauskaappi
3. Talpet **TS 600 RST P** -kuivauskaappi
4. Talpet **RI 800** -mankeli
5. Talpet **HW 60 P** -pesukone,
TAJ HW 60 -avojalusta ja Talpet **KR 1301 C** TAI
Talpet **KR 1301 LP** -kuivausrumpu

6. **TPAP 1000 L RST O** -pesuallaspöytä
7. **TPAP 1000 L RST V** -pesuallaspöytä
8. Talpet **CS 10 P LP** -pesutorni ja
TJ CS 10 -jalusta



Talpet
TALOPESULAT

Suunnitteluopas ja tuotetekniset tiedot

TALPET PESUKONEET

TALPET PESUKONEET

Talpet HW 60, korkeateholinkoava.....	24
Talpet HW 60 MOPPI, korkeateholinkoava	28
Talpet CW 10, korkeateholinkoava.....	32
Talpet IY-sarja, korkeateholinkoavat.....	34
Talpet IA-sarja, normaalilinkoavat ja keskilinkoavat	44

Rakennuskohde

Suunnittelija



TALPESULAT OY

Vitikka 1 C

02630 ESPOO



Puh. (09) 6869 750

E-mail suunnittelu@talpet.fi


www.talpet.fi

Mittakaava 1:20

Pesukone TALPET HW 60 V TALPET HW 60 P

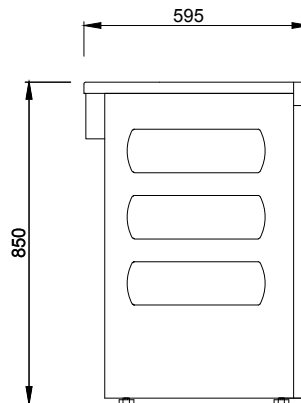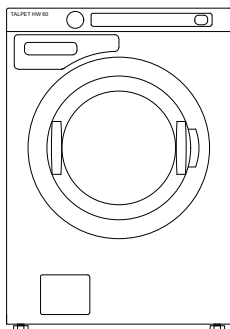

- 1 Sähköliitäntä
- 2 Vesiliitäntä, lämmin
- 3 Vesiliitäntä, kylmä
- 4 Poisto, poistoventtiili (V)
- 5 Poisto, poistopumppu (P)

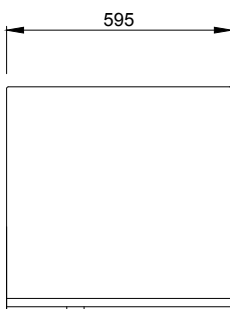

Korkeateholinkoava kiinteistöpesula- ja pienlaitoskäyttöön tarkoitettu pesukone.

Rummun tilavuus: 60 l

Kapasiteetti: 4,6...6,7 kg (1:13...1:9)

Liitäntäteho: 3,2 kW

Sähköliitäntä: 3N 400V 50Hz sulakkeet 3 x 10A tai
1N 230V 50 Hz sulake 16A

Vesiliitäntä: kylmä ja lämmin tai pelkkä kylmä, 3/4"

Poisto: poistoventtiilillä (V) Ø 50 mm poisto lattiakaivoon tai
poistopumpulla (P) Ø 20 mm poisto esim. seinällä olevaan tai
lavuaarin poistoyhteeseen

Väri: RST väri, maalattu

Mitat: leveys 595, syvyys 595, korkeus 850 mm

Paino: 96 kg

Lisävarusteita: jalusta TJ HW 60 (P/V), jalusta TJ HW 60 ja
vedenpoistoallas TVPA (V) tai jalusta-allas TJVPA HW 60 (V),
avojalusta TAJ (P)

Linkittyviä tuotteita: Kuivausrumpu TALPET KR 1301 tai
KR 1301 LP tai KR 1301 C voidaan asentaa koneen päälle

Rakennuskohde

Suunnittelija



TALOPESULAT OY

Vitikka 1 C

02630 ESPOO


Puh. (09) 6869 750

E-mail suunnittelu@talpet.fi

www.talpet.fi

Mittakaava 1:20

Pesukone jalustalla TALPET HW 60 V + jalusta TJ HW 60 TALPET HW 60 P + jalusta TJ HW 60

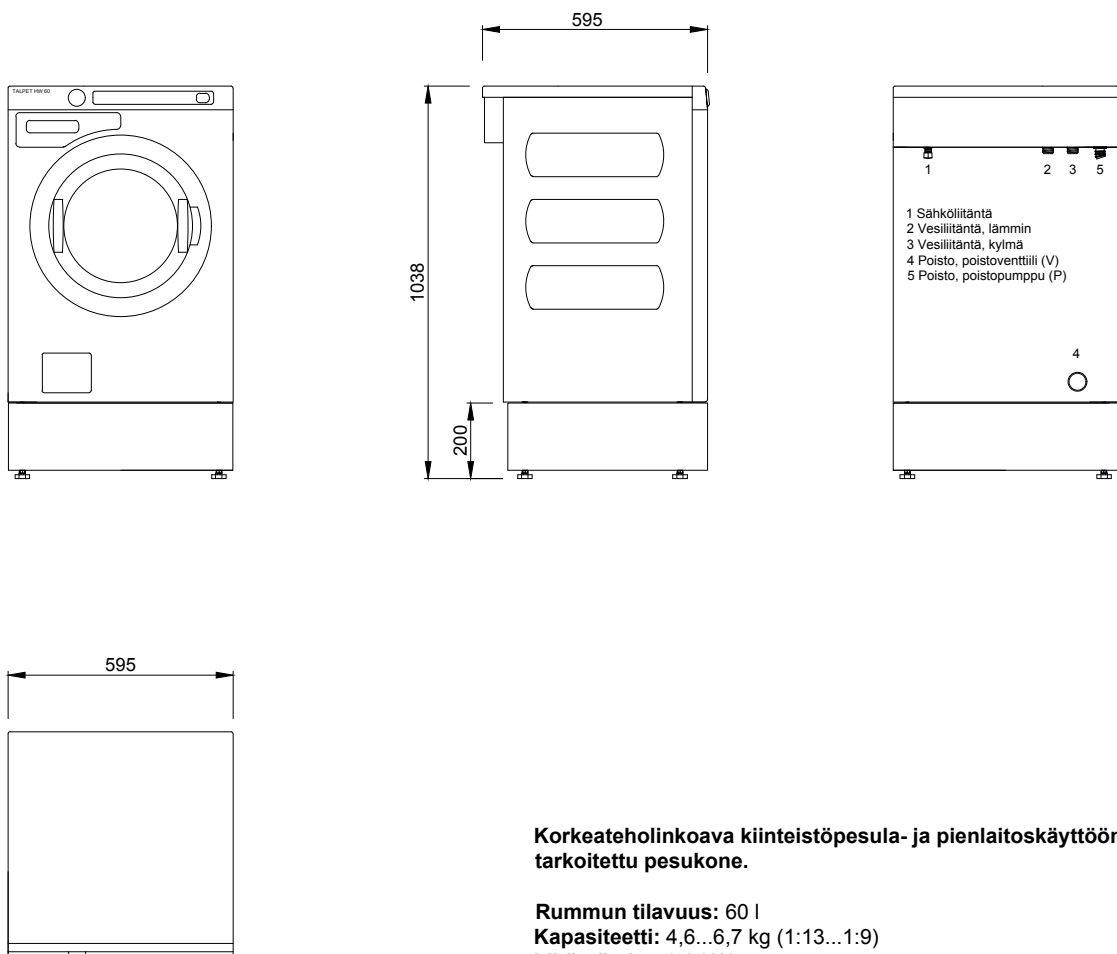

Korkeateholinkoava kiinteistopesula- ja pienlaitoskäyttöön tarkoitettu pesukone.

Rummun tilavuus: 60 l

Kapasiteetti: 4,6...6,7 kg (1:13...1:9)

Liitântäteho: 3,2 kW

Sähköliitântä: 3N 400V 50Hz sulakkeet 3 x 10A tai 1N 230V 50 Hz sulake 16A

Vesiliitântä: kylmä ja lämmin tai pelkkä kylmä, 3/4"

Poisto: poistovenktiilillä (V) Ø 50 mm poisto lattiakaivoon tai poistopumpulla (P) Ø 20 mm poisto esim. seinällä olevaan tai lavuaarin poistoyhteeseen

Väri: RST väri, maalattu

Mitat: leveys 595, syvyys 595, korkeus 850 mm

Paino: 96 kg

Lisävarusteita: jalusta TJ HW 60 (P/V), jalusta TJ HW 60 ja vedenpoistoallas TVPA (V) tai jalusta-allas TJVPA HW 60 (V), avojalusta TAJ (P)

Linkittyviä tuotteita: Kuivausrumpu TALPET KR 1301 tai KR 1301 LP tai KR 1301 C voidaan asentaa koneen päälle

Rakennuskohde

Suunnittelija



TALOPESULAT OY

Vitikka 1 C

02630 ESPOO


Puh. (09) 6869 750

E-mail suunnittelu@talpet.fi

www.talpet.fi

Mittakaava 1:20

Pesukone jalusta-altaalla TALPET HW 60 V + jalusta-allas TJVPA HW 60

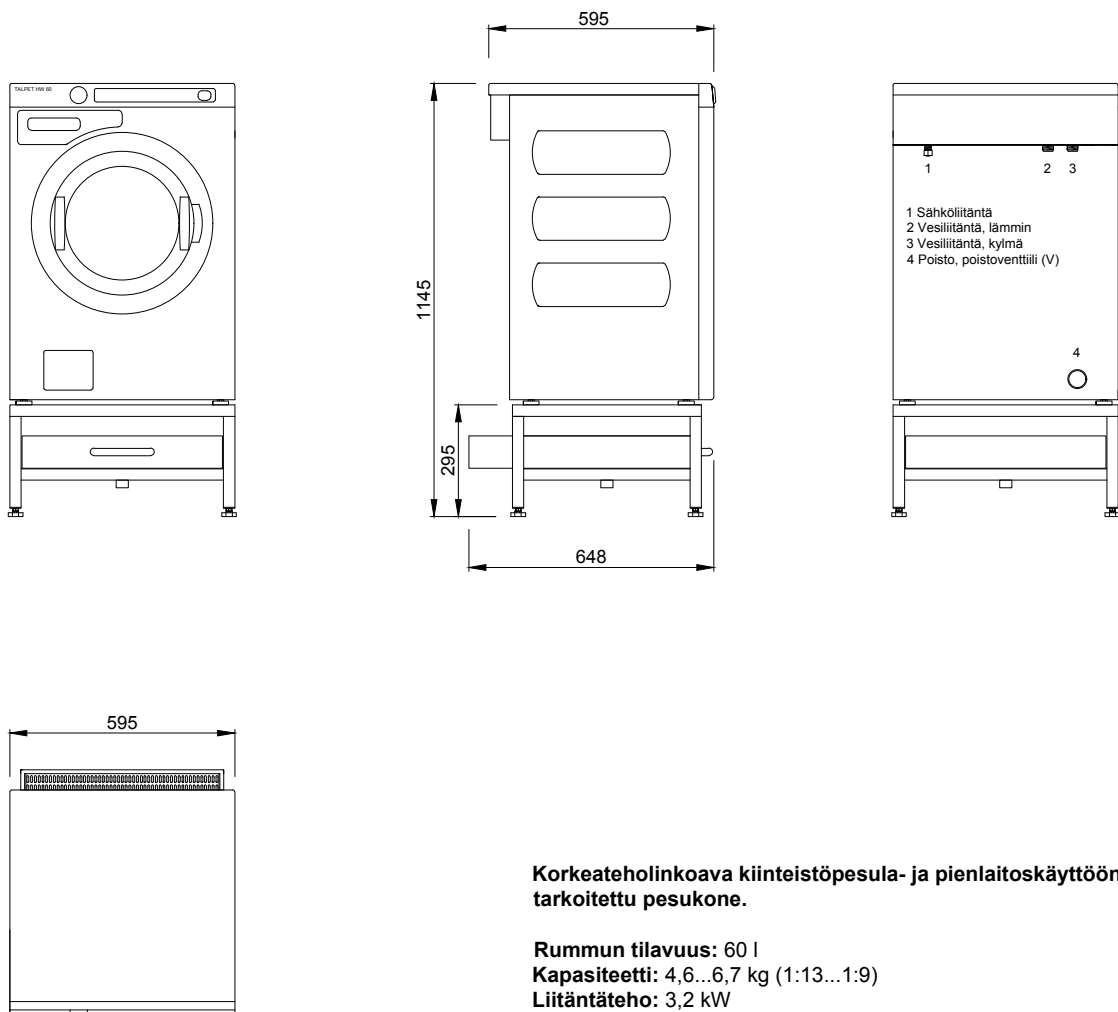

Korkeateholinkoava kiinteistopesula- ja pienlaitoskäyttöön tarkoitettu pesukone.

Rummun tilavuus: 60 l

Kapasiteetti: 4,6...6,7 kg (1:13...1:9)

Liitäntäteho: 3,2 kW

Sähköliitäntä: 3N 400V 50Hz sulakkeet 3 x 10A tai 1N 230V 50 Hz sulake 16A

Vesiliitäntä: kylmä ja lämmin tai pelkkä kylmä, 3/4"

Poisto: poistovenkiliili (V) Ø 50 mm poisto lattiakaivon tai poistopumpulla (P) Ø 20 mm poisto esim. seinällä olevaan tai lavuaarin poistoyhteeseen

Väri: RST väri, maalattu

Mitat: leveys 595, syvyys 595, korkeus 850 mm

Paino: 96 kg

Lisävarusteita: jalusta TJ HW 60 (P/V), jalusta TJ HW 60 ja vedenpoistoallas TVPA (V) tai jalusta-allas TJVPA HW 60 (V), avojalusta TAJ (P)

Linkittyviä tuotteita: Kuivausrumpu TALPET KR 1301 tai KR 1301 LP tai KR 1301 C voidaan asentaa koneen päälle

Rakennuskohde

Suunnittelija



TALOPESULAT OY

Vitikka 1 C

02630 ESPOO

Puh. (09) 6869 750

E-mail suunnittelu@talpet.fi


www.talpet.fi

Mittakaava 1:20

Pesukone avojuustalla

TALPET HW 60 P + avojuusta TAJ HW 60

TALPET HW 60 V + avojuusta TAJ HW 60

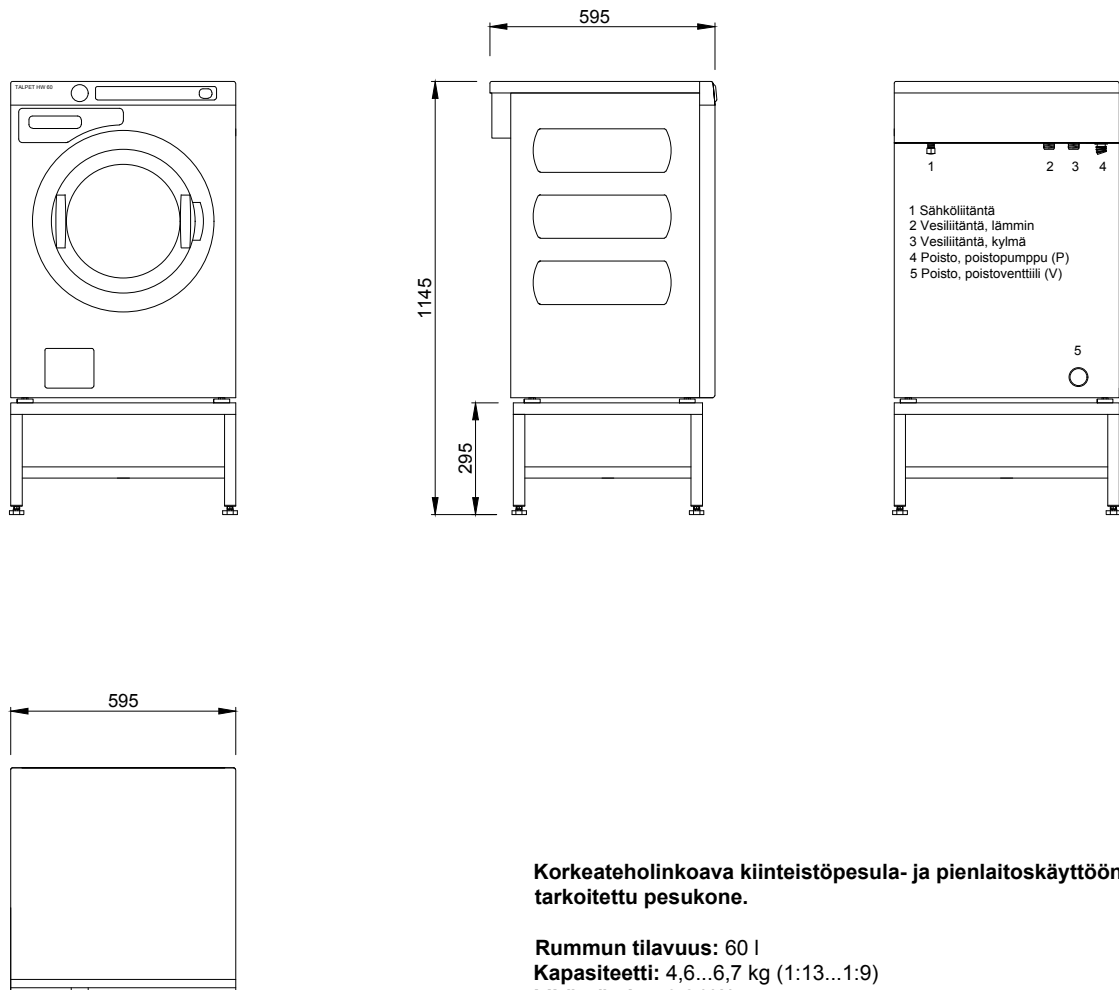

Korkeateholinkoava kiinteistopesula- ja pienlaitoskäyttöön tarkoitettu pesukone.

Rummun tilavuus: 60 l

Kapasiteetti: 4,6...6,7 kg (1:13...1:9)

Liitäntäteho: 3,2 kW

Sähköliitäntä: 3N 400V 50Hz sulakkeet 3 x 10A tai 1N 230V 50 Hz sulake 16A

Vesiliitäntä: kylmä ja lämmin tai pelkkä kylmä, 3/4"

Poisto: poistoventtiilillä (V) Ø 50 mm poisto lattiakaivoon tai poistopumpulla (P) Ø 20 mm poisto esim. seinällä olevaan tai lavuaarin poistoyhteeseen

Väri: RST väri, maalattu

Mitat: leveys 595, syvyys 595, korkeus 850 mm


Paino: 96 kg

Lisävarusteita: juusta TJ HW 60 (P/V), juusta TJ HW 60 ja vedenpoistoallas TVPA (V) tai juusta-allas TJVPA HW 60 (V), avojuusta TAJ (P)

Linkittyviä tuotteita: Kuivausrumpu TALPET KR 1301 tai KR 1301 LP tai KR 1301 C voidaan asentaa koneen päälle

Rakennuskohde

Suunnittelija

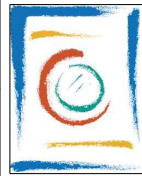

TALOPESULAT OY

Vitikka 1 C

02630 ESPOO


Puh. (09) 6869 750

E-mail suunnittelu@talpet.fi

www.talpet.fi

Mittakaava 1:20

Pesukone TALPET HW 60 V MOPPI TALPET HW 60 P MOPPI

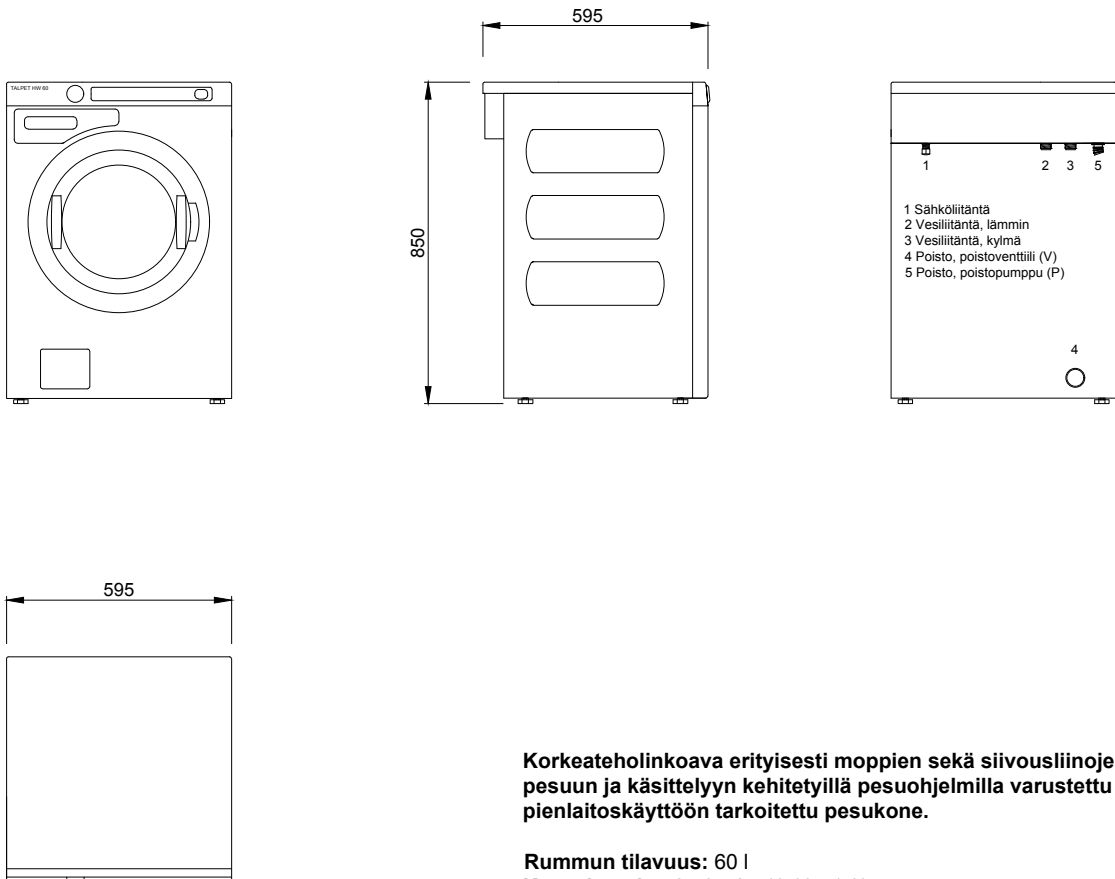

Korkeateholinkoava erityisesti moppien sekä siivousliinojen pesuun ja käsittelyyn kehitetyillä pesuohjelmilla varustettu pienlaitoskäyttöön tarkoitettu pesukone.

Rummun tilavuus: 60 l

Kapasiteetti: 4,6...6,7 kg (1:13...1:9)

Liitäntäteho: 3,2 kW

Sähköliitäntä: 3N 400V 50Hz sulakkeet 3 x 10A tai 1N 230V 50 Hz sulake 16A

Vesiliitäntä: kylmä ja lämmin tai pelkkä kylmä, 3/4"

Poisto: poistovenktilillä (V) Ø 50 mm poisto lattiakaivoon tai poistopumpulla (P) Ø 20 mm poisto esim. seinällä olevaan tai lavuaarin poistoyhteeseen

Väri: RST väri, maalattu

Mitat: leveys 595, syvyys 595, korkeus 850 mm


Paino: 96 kg

Lisävarusteita: jalusta TJ HW 60 (P/V), jalusta TJ HW 60 ja vedenpoistoallas TVPA (V) tai jalusta-allas TJVPA HW 60 (V), avojalusta TAJ (P)

Linkittyviä tuotteita: Kuivausrumpu TALPET KR 1301 tai KR 1301 LP tai KR 1301 C voidaan asentaa koneen päälle

Rakennuskohde

Suunnittelija

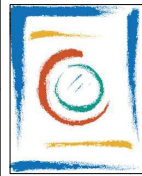

TALOPESULAT OY

Vitikka 1 C

02630 ESPOO

Puh. (09) 6869 750

E-mail suunnittelu@talpet.fi


www.talpet.fi

Mittakaava 1:20

Pesukone jalustalla

TALPET HW 60 V MOPPI + jalusta TJ HW 60

TALPET HW 60 P MOPPI + jalusta TJ HW 60

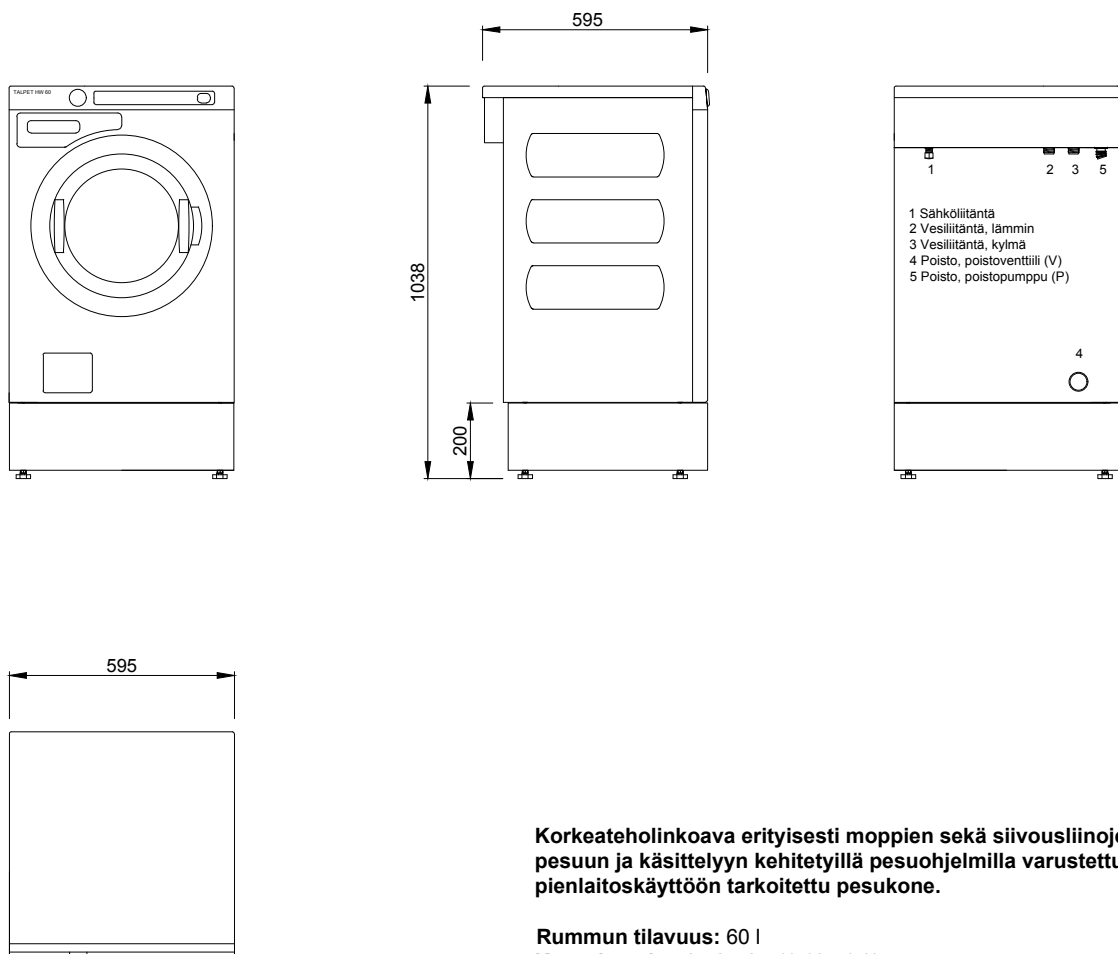

Korkeateholinkoava erityisesti moppien sekä siivousliinojen pesuun ja käsittelyyn kehitetyillä pesuohjelmilla varustettu pienilaitoskäyttöön tarkoitettu pesukone.

Rummun tilavuus: 60 l

Kapasiteetti: 4,6...6,7 kg (1:13...1:9)

Liitäntäteho: 3,2 kW

Sähköliitäntä: 3N 400V 50Hz sulakkeet 3 x 10A tai 1N 230V 50 Hz sulake 16A

Vesiliitäntä: kylmä ja lämmin tai pelkkä kylmä, 3/4"

Poisto: poistoventtiilillä (V) Ø 50 mm poisto lattiakaivoon tai poistopumpulla (P) Ø 20 mm poisto esim. seinällä olevaan tai lavuaarin poistoyhteeseen

Väri: RST väri, maalattu

Mitat: leveys 595, syvyys 595, korkeus 850 mm


Paino: 96 kg

Lisävarusteita: jalusta TJ HW 60 (P/V), jalusta TJ HW 60 ja vedenpoistoallas TVPA (V) tai jalusta-allas TJVPA HW 60 (V), avojalusta TAJ (P)

Linkittyviä tuotteita: Kuivausrumpu TALPET KR 1301 tai KR 1301 LP tai KR 1301 C voidaan asentaa koneen päälle

Rakennuskohde

Suunnittelija

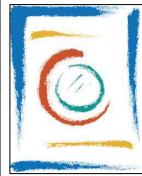

TALPESULAT OY

Vitikka 1 C

02630 ESPOO


Puh. (09) 6869 750

E-mail suunnittelu@talpet.fi

www.talpet.fi

Mittakaava 1:20

Pesukone jalusta-altaalla TALPET HW 60 V MOPPI + jalusta-allas TJVPA HW 60

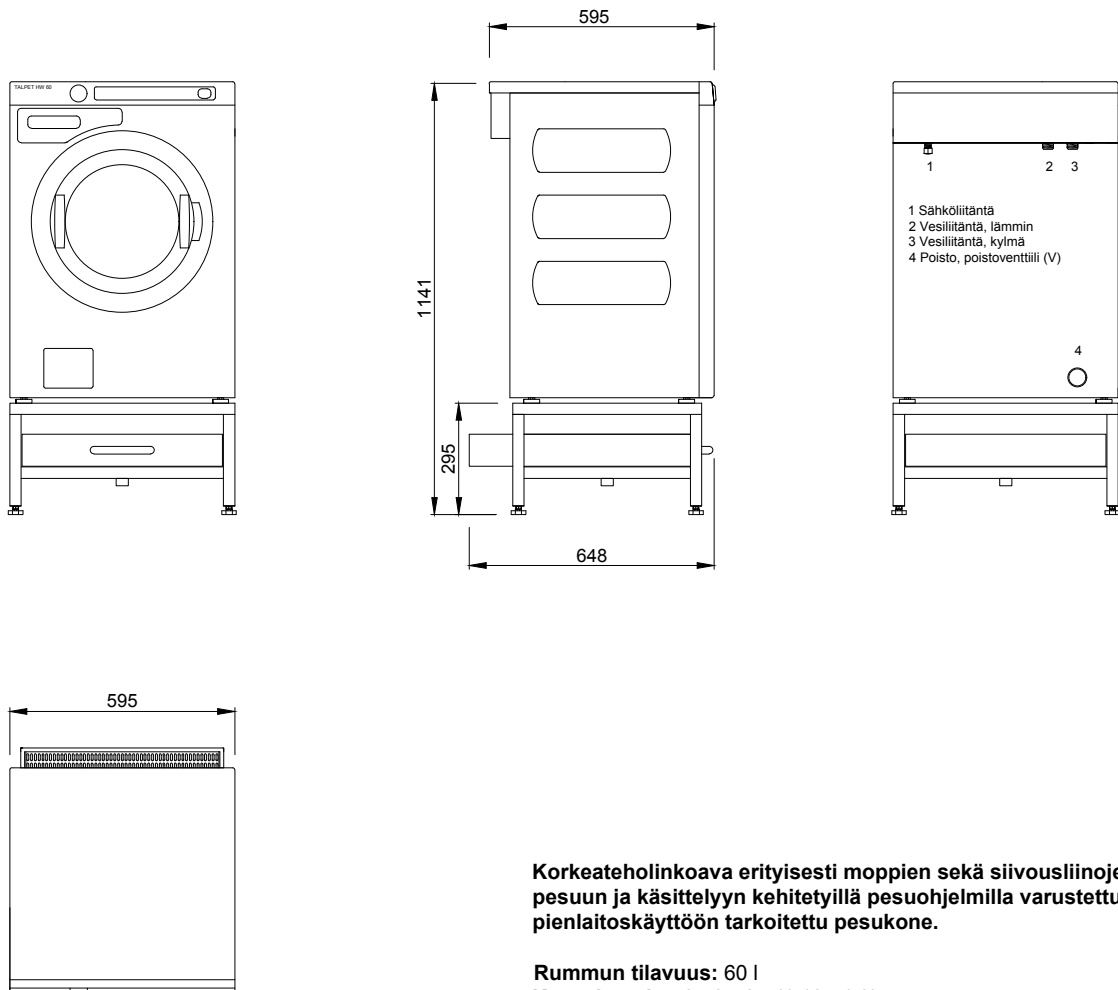

Korkeateholinkoava erityisesti moppien sekä siivousliinojen pesuun ja käsittelyyn kehitetyillä pesuohjelmilla varustettu pienilaitoskäyttöön tarkoitettu pesukone.

Rummun tilavuus: 60 l

Kapasiteetti: 4,6...6,7 kg (1:13...1:9)

Liitäntäteho: 3,2 kW

Sähköliitäntä: 3N 400V 50Hz sulakkeet 3 x 10A tai 1N 230V 50 Hz sulake 16A

Vesiliitäntä: kylmä ja lämmin tai pelkkä kylmä, 3/4"

Poisto: poistoventtiilillä (V) Ø 50 mm poisto lattiakaivoon tai poistopumpulla (P) Ø 20 mm poisto esim. seinällä olevaan tai lavuaarin poistoyhteeseen

Väri: RST väri, maalattu

Mitat: leveys 595, syvyys 595, korkeus 850 mm


Paino: 96 kg

Lisävarusteita: jalusta TJ HW 60 (P/V), jalusta TJ HW 60 ja vedenpoistoallas TVPA (V) tai jalusta-allas TJVPA HW 60 (V), avojalusta TAJ (P)

Linkittyviä tuotteita: Kuivausrumpu TALPET KR 1301 tai KR 1301 LP tai KR 1301 C voidaan asentaa koneen päälle

Rakennuskohde

Suunnittelija

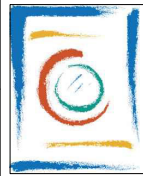


TALPESULAT OY

Vitikka 1 C
02630 ESPOO
Puh. (09) 6869 750
E-mail suunnittelu@talpet.fi
www.talpet.fi

Mittakaava 1:20

Pesukone avojuustalla TALPET HW 60 P MOPPI + avojuusta TAJ HW 60 TALPET HW 60 V MOPPI + avojuusta TAJ HW 60

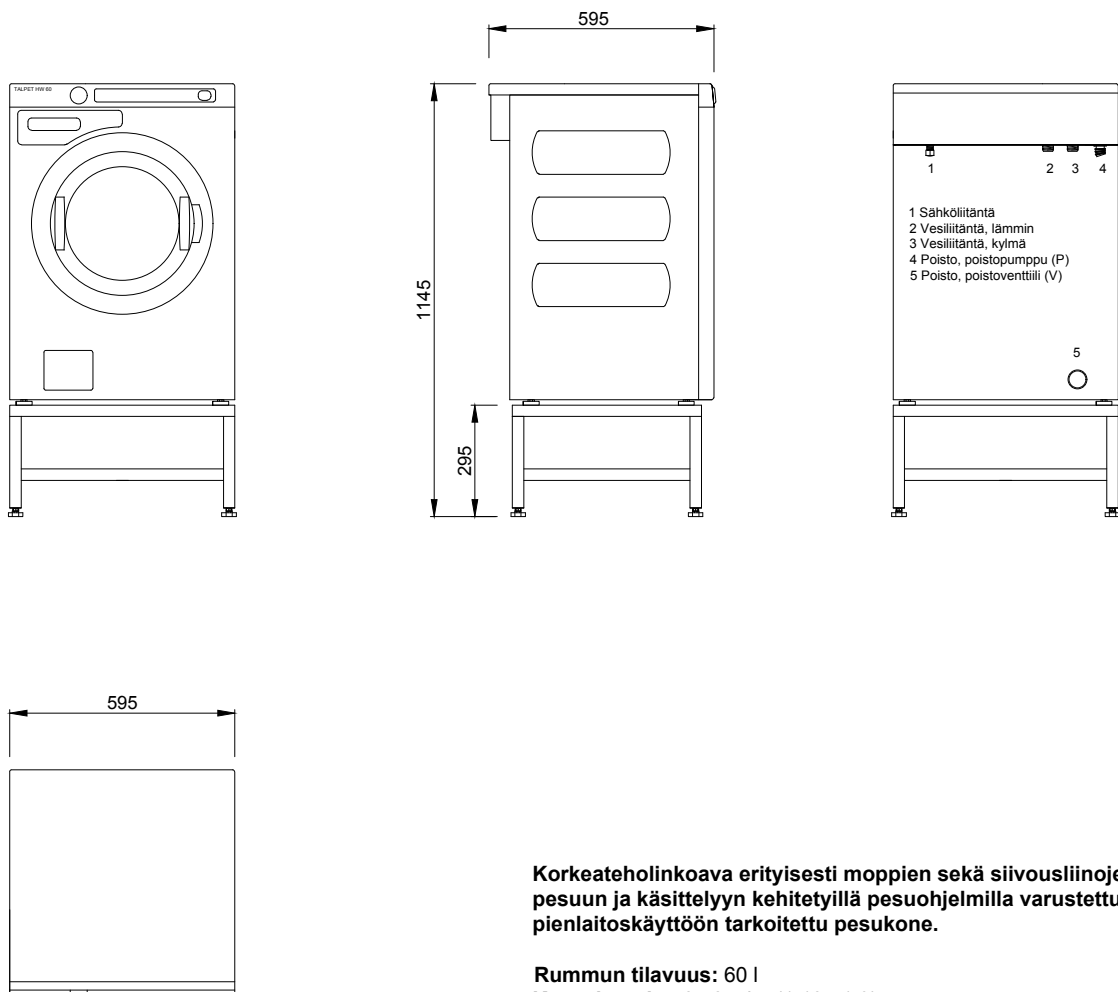

Korkeateholinkoava erityisesti moppien sekä siivousliinojen pesuun ja käsittelyyn kehitetyillä pesuohjelmilla varustettu pienilaitoskäyttöön tarkoitettu pesukone.

Rummun tilavuus: 60 l

Kapasiteetti: 4,6...6,7 kg (1:13...1:9)

Liitäntäteho: 3,2 kW

Sähköliitäntä: 3N 400V 50Hz sulakkeet 3 x 10A tai 1N 230V 50 Hz sulake 16A

Vesiliitäntä: kylmä ja lämmin tai pelkkä kylmä, 3/4"

Poisto: poistoventtiilillä (V) Ø 50 mm poisto lattiakaivoon tai poistopumpulla (P) Ø 20 mm poisto esim. seinällä olevaan tai lavuaarin poistoyhteeseen

Väri: RST väri, maalattu

Mitat: leveys 595, syvyys 595, korkeus 850 mm


Paino: 96 kg

Lisävarusteita: jalusta TJ HW 60 (P/V), jalusta TJ HW 60 ja vedenpoistoallas TVPA (V) tai jalusta-allas TJVPA HW 60 (V), avojuusta TAJ (P)

Linkittyviä tuotteita: Kuivausrumpu TALPET KR 1301 tai KR 1301 LP tai KR 1301 C voidaan asentaa koneen päälle

Rakennuskohde

Suunnittelija

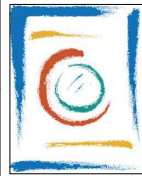


TALOPESULAT OY

Vitikka 1 C
02630 ESPOO
Puh. (09) 6869 750
E-mail suunnittelu@talpet.fi
www.talpet.fi

Mittakaava 1:20

Pesukone TALPET CW 10 V TALPET CW 10 P

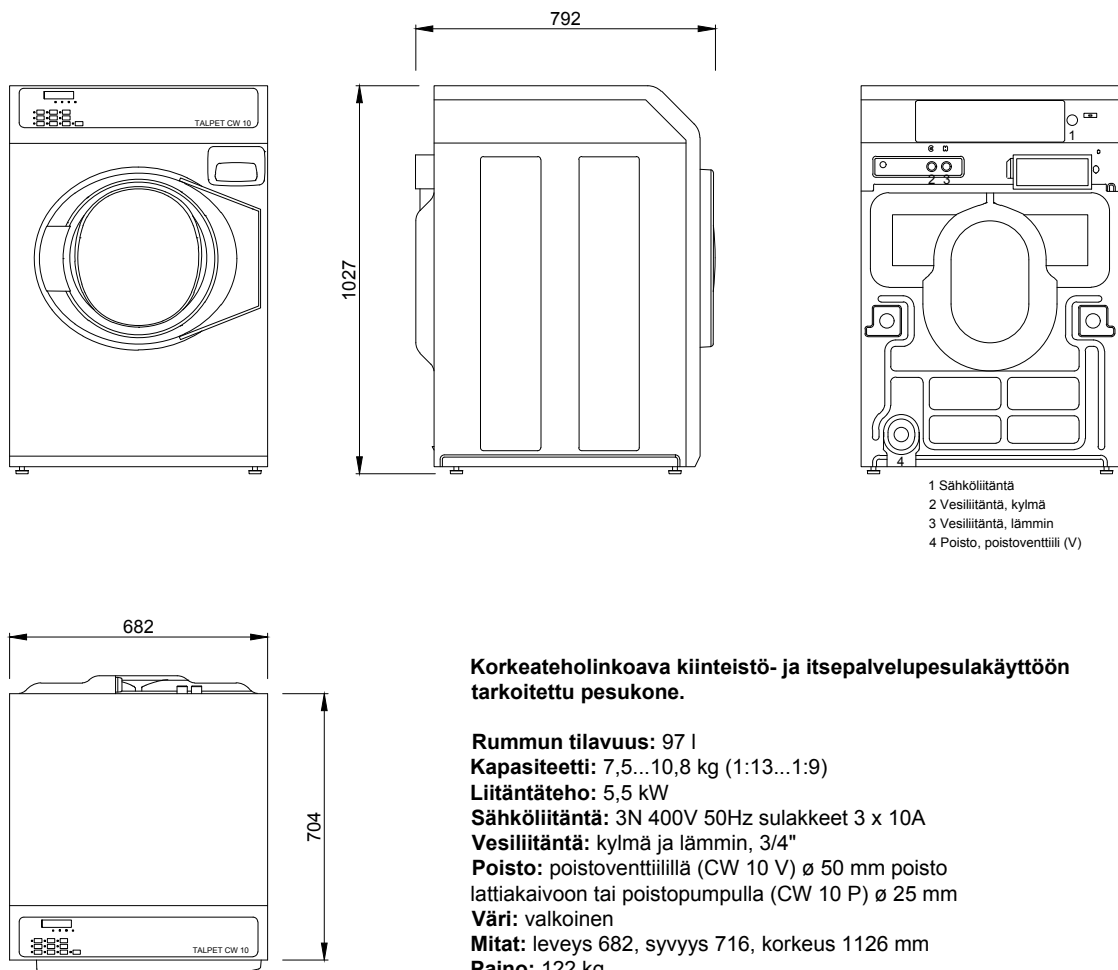

Korkeateholinkoava kiinteistö- ja itsepalvelupesulakäyttöön tarkoitettu pesukone.

Rummun tilavuus: 97 l

Kapasiteetti: 7,5...10,8 kg (1:13...1:9)

Liitäntäteho: 5,5 kW

Sähköliitäntä: 3N 400V 50Hz sulakkeet 3 x 10A

Vesiliitäntä: kylmä ja lämmin, 3/4"

Poisto: poistoventtiilillä (CW 10 V) Ø 50 mm poisto
lattiakaivoon tai poistopumpulla (CW 10 P) Ø 25 mm

Väri: valkoinen

Mitat: leveys 682, syvyys 716, korkeus 1126 mm

Paino: 122 kg


Erikoisversiot: moppien ja siivousliinojen käsittelyyn
tarkoitettu MOPPI -versio

Lisävarusteita: jalusta TJ CW 10 ja vedenpoistoallas TVPA
tai pelkkä jalusta TJ CW 10

Linkittyviä tuotteita: kuivausrummut TALPET KR 2000 MP,
KR 2000 MP LP ja KR 2000 MP C

Rakennuskohde

Suunnittelija

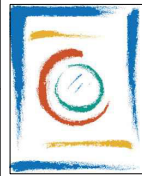

TALOPESULAT OY

Vitikka 1 C

02630 ESPOO

Puh. (09) 6869 750

E-mail suunnittelu@talpet.fi


www.talpet.fi

Mittakaava 1:20

Pesukone

TALPET CW 10 V + jalusta TJ CW 10

TALPET CW 10 P + jalusta TJ CW 10

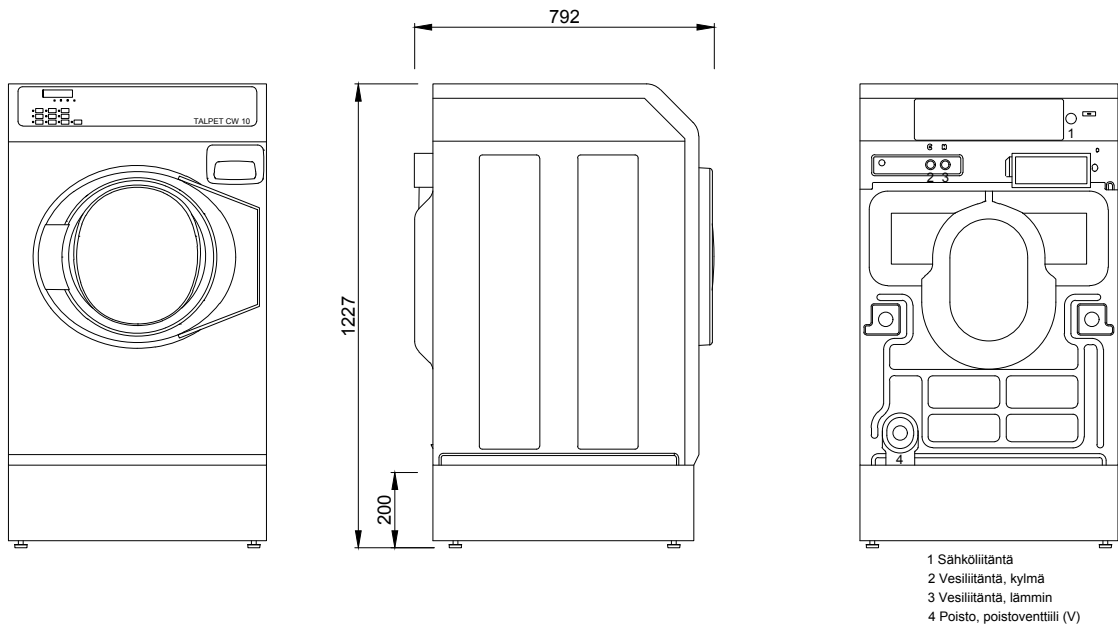

Korkeateholinkoava kiinteistö- ja itsepalvelupesulakäyttöön tarkoitettu pesukone.

Rummun tilavuus: 97 l

Kapasiteetti: 7,5...10.8 kg (1:13...1:9)

Liitäntäteho: 5,2 kW

Sähköliitäntä: 3N 400V 50Hz sulakkeet 3 x 10A

Vesiliitäntä: kylmä ja lämmin, 3/4"

Poisto: poistoventtiilillä (CW 10 V) Ø 50 mm poisto lattiakaivoon tai poistopumpulla (CW 10 P) Ø 25 mm

Väri: valkoinen

Mitat: leveys 682, syvyys 716, korkeus 1126 mm

Paino: 122 kg


Erikoisversiot: moppien ja siivousliinojen käsittelyyn tarkoitettu MOPPI -versio

Lisävarusteita: jalusta TJ CW 10 ja vedenpoistoallas TVPA tai pelkkä jalusta TJ CW 10

Linkittyviä tuotteita: kuivausrummut TALPET KR 2000 MP, KR 2000 MP LP ja KR 2000 MP C

Rakennuskohde

Suunnittelija

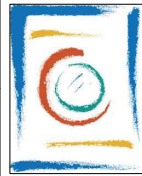

TALOPESULAT OY

Vitikka 1 C

02630 ESPOO


Puh. (09) 6869 750

E-mail suunnittelu@talpet.fi

www.talpet.fi

Mittakaava 1:20

Pesukone TALPET IY 65

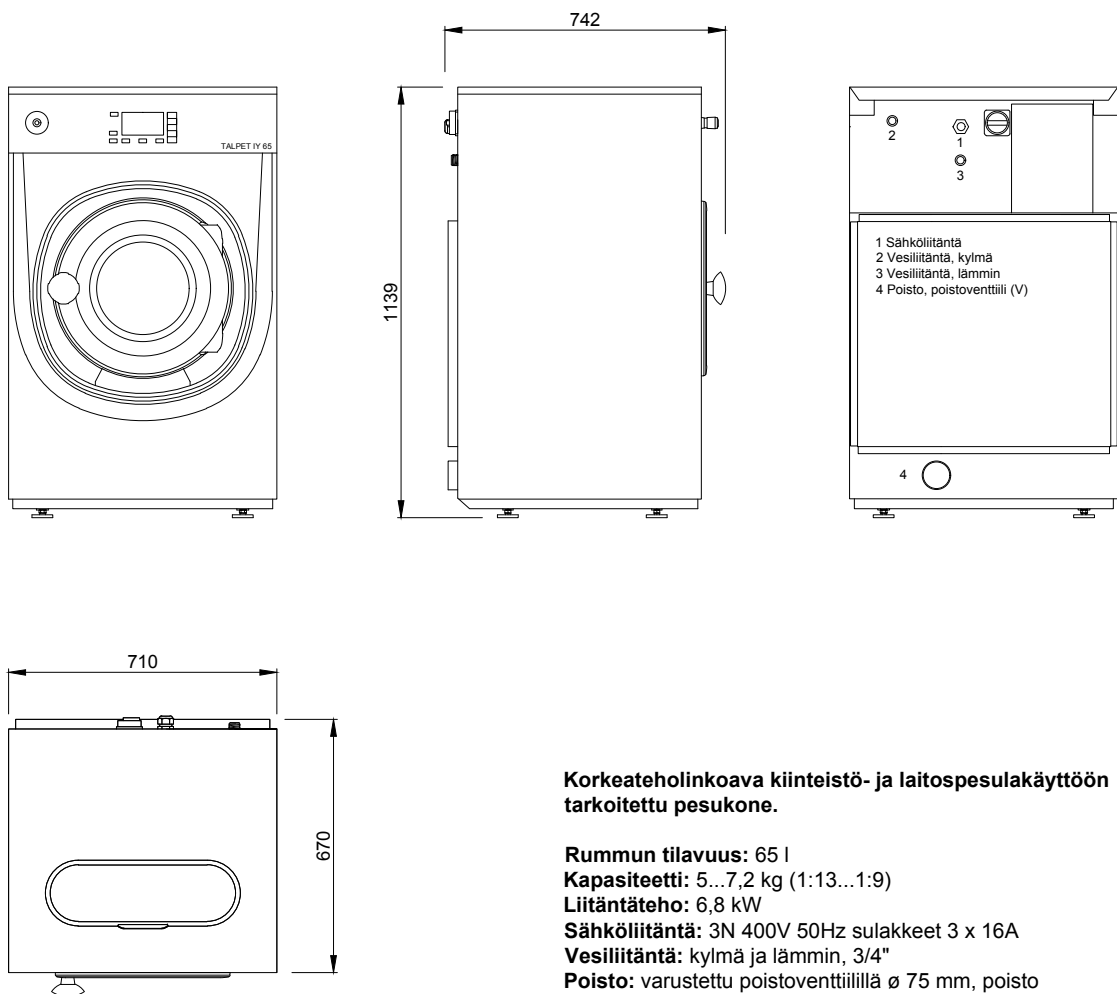

Korkeateholinkoava kiinteistö- ja laitospesulakäyttöön tarkoitettu pesukone.

Rummun tilavuus: 65 l

Kapasiteetti: 5...7,2 kg (1:13...1:9)

Liitäntäteho: 6,8 kW

Sähköliitäntä: 3N 400V 50Hz sulakkeet 3 x 16A

Vesiliitäntä: kylmä ja lämmin, 3/4"

Poisto: varustettu poistoventtiilillä Ø 75 mm, poisto lattiakaivoon

Väri: ruostumatonta terästä ja musta

Mitat: leveys 710, syvyys 670, korkeus 1139 mm

Paino: 170 kg

Erikoisversiot: moppien ja siivousliinojen käsittelyyn tarkoitettu MOPPI -versio

Lisävarusteita: jalusta TJ IY 65 ja vedenpoistoallas

TVPA tai pelkkä jalusta TJ IY 65

Linkittyviä tuotteita: kuivausrummut TALPET KR 2000 MP, KR 2000 MP LP ja KR 2000 MP C

Rakennuskohde

Suunnittelija



TALOPESULAT OY

Vitikka 1 C

02630 ESPOO


Puh. (09) 6869 750

E-mail suunnittelu@talpet.fi

www.talpet.fi

Mittakaava 1:20

Pesukone jalustalla TALPET IY 65 + jalusta TJ IY 65

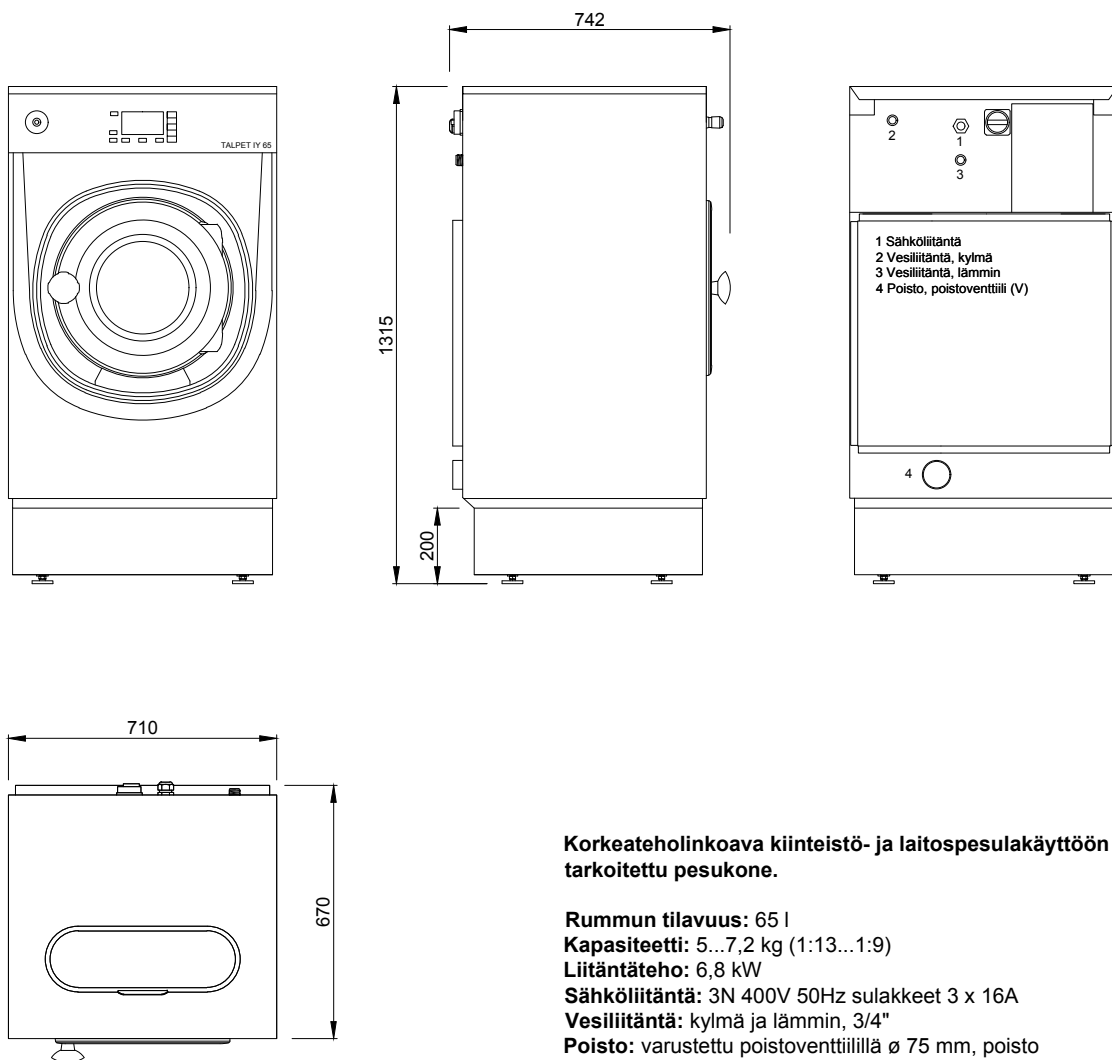

**Korkeateholinkoava kiinteistö- ja laitospesulakäyttöön
tarkoitettu pesukone.**

Rummun tilavuus: 65 l

Kapasiteetti: 5...7,2 kg (1:13...1:9)

Liitäntäteho: 6,8 kW

Sähköliitäntä: 3N 400V 50Hz sulakkeet 3 x 16A

Vesiliitäntä: kylmä ja lämmin, 3/4"

Poisto: varustettu poistoventtiilillä Ø 75 mm, poisto
lattiakaivoon

Väri: ruostumatonta terästä ja musta

Mitat: leveys 710, syvyys 670, korkeus 1139 mm

Paino: 170 kg

Erikoisversiot: moppien ja siivousliinojen käsittelyyn
tarkoitettu MOPPI -versio

Lisävarusteita: jalusta TJ IY 65 ja vedenpoistoallas
TVPA tai pelkkä jalusta TJ IY 65

Linkittyviä tuotteita: kuivausrummut TALPET KR 2000 MP,
KR 2000 MP LP ja KR 2000 MP C

Rakennuskohde

Suunnittelija



TALOPESULAT OY

Vitikka 1 C

02630 ESPOO


Puh. (09) 6869 750

E-mail suunnittelu@talpet.fi

www.talpet.fi

Mittakaava 1:20

Pesukone TALPET IY 80

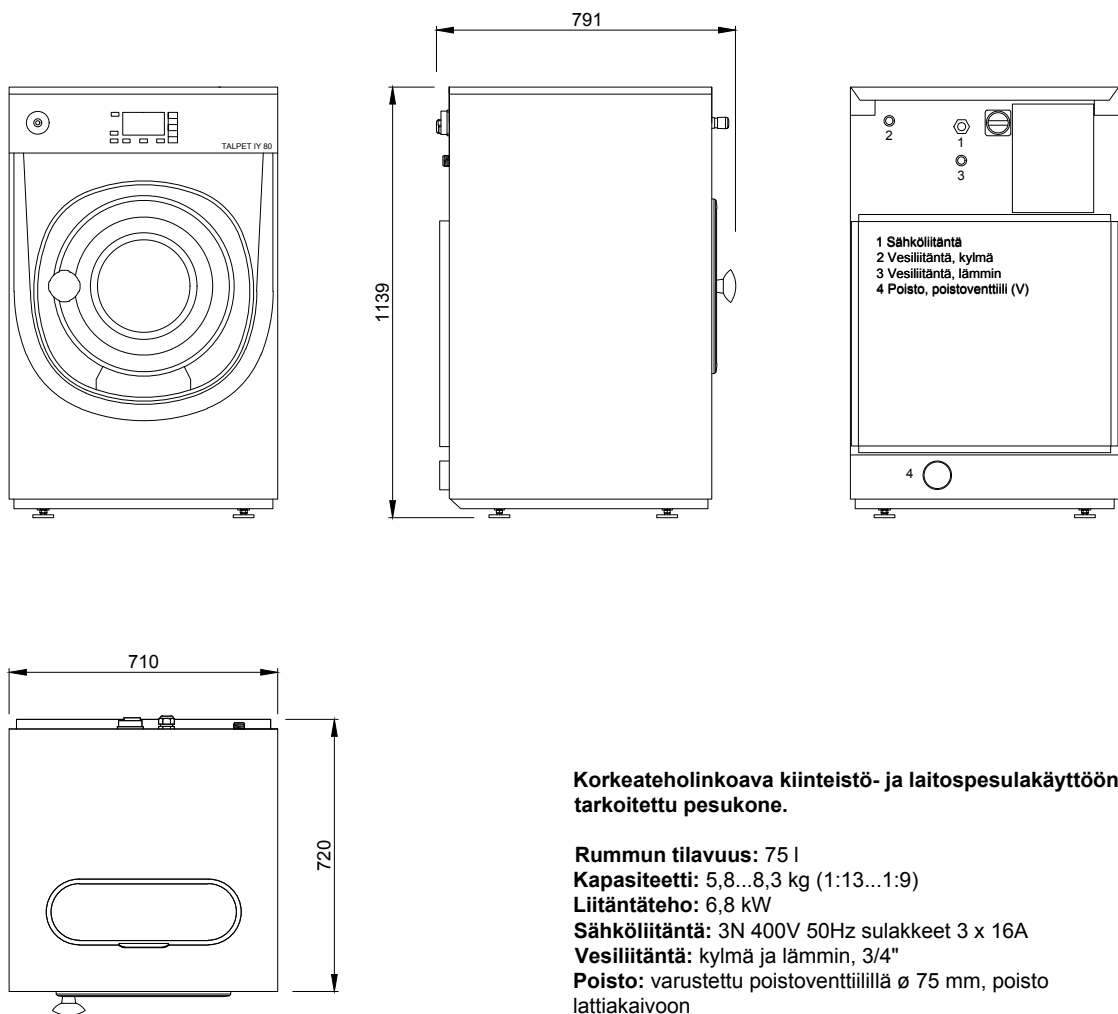

**Korkeateholinkoava kiinteistö- ja laitospesulakäyttöön
tarkoitettu pesukone.**

Rummun tilavuus: 75 l

Kapasiteetti: 5,8...8,3 kg (1:13...1:9)

Liitäntäteho: 6,8 kW

Sähköliitäntä: 3N 400V 50Hz sulakkeet 3 x 16A

Vesiliitäntä: kylmä ja lämmin, 3/4"

Poisto: varustettu poistoventtiilillä Ø 75 mm, poisto
lattiakaivoon

Väri: ruostumatonta terästä ja musta

Mitat: leveys 710, syvyys 720, korkeus 1139 mm

Paino: 185 kg

Erikoisversiot: moppien ja siivousliinojen käsittelyyn
tarkoitettu MOPPI -versio


Lisävarusteita: jalusta TJ IY 80 ja vedenpoistoallas

TVPA tai pelkkä jalusta TJ IY 80

Linkittyviä tuotteita: kuivausrummut TALPET KR 2000 MP,
KR 2000 MP LP ja KR 2000 MP C

Rakennuskohde

Suunnittelija

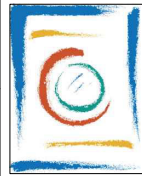

TALOPESULAT OY

Vitikka 1 C

02630 ESPOO


Puh. (09) 6869 750

E-mail suunnittelu@talpet.fi

www.talpet.fi

Mittakaava 1:20

Pesukone jalustalla TALPET IY 80 + jalusta TJ IY 80

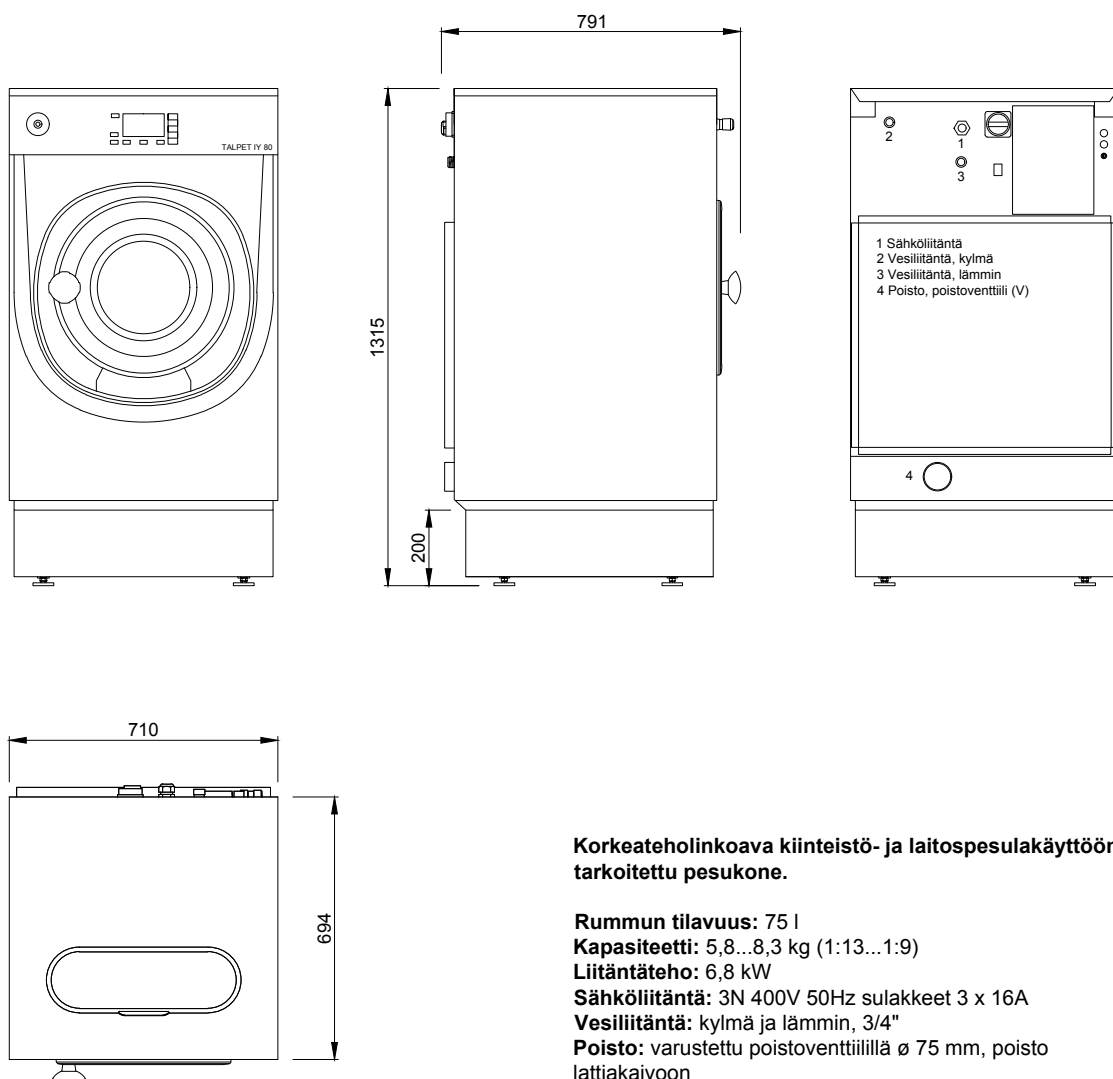

**Korkeateholinkoava kiinteistö- ja laitospesulakäyttöön
tarkoitettu pesukone.**

Rummun tilavuus: 75 l

Kapasiteetti: 5,8...8,3 kg (1:13...1:9)

Liitäntäteho: 6,8 kW

Sähköliitäntä: 3N 400V 50Hz sulakkeet 3 x 16A

Vesiliitäntä: kylmä ja lämmin, 3/4"

Poisto: varustettu poistoventtiilillä Ø 75 mm, poisto
lattiakaivoon

Väri: ruostumatonta terästä ja musta

Mitat: leveys 710, syvyys 720, korkeus 1139 mm

Paino: 185 kg

Erikoisversiot: moppien ja siivousliinojen käsittelyyn
tarkoitettu MOPPI -versio


Lisävarusteita: jalusta TJ IY 80 ja vedenpoistoallas

TVPA tai pelkkä jalusta TJ IY 80

Linkittyviä tuotteita: kuivausrummut TALPET KR 2000 MP,
KR 2000 MP LP ja KR 2000 MP C

Rakennuskohde

Suunnittelija

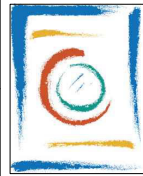

TALOPESULAT OY

Vitikka 1 C

02630 ESPOO


Puh. (09) 6869 750

E-mail suunnittelu@talpet.fi

www.talpet.fi

Mittakaava 1:20

Pesukone TALPET IY 105

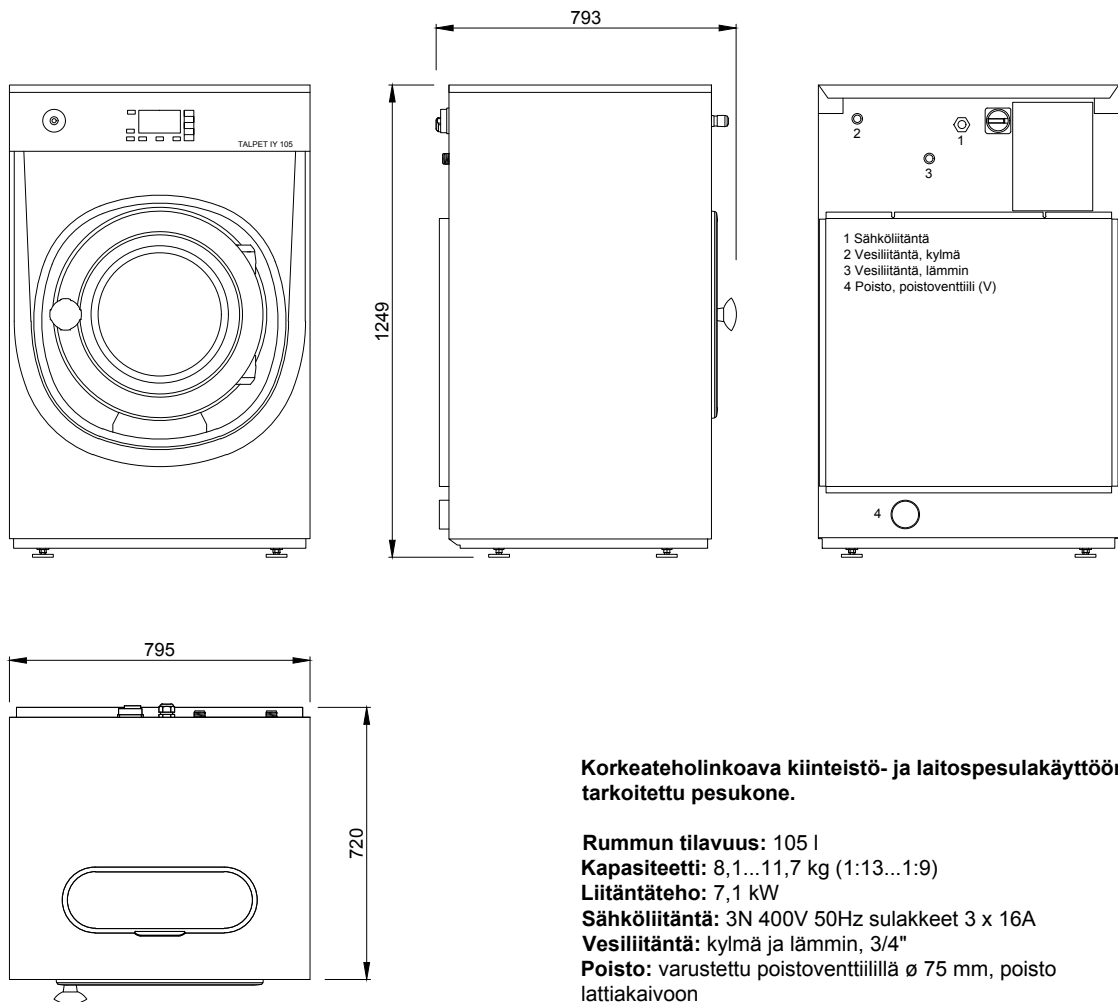

**Korkeateholinkoava kiinteistö- ja laitospesulakäyttöön
tarkoitettu pesukone.**

Rummun tilavuus: 105 l

Kapasiteetti: 8,1...11,7 kg (1:13...1:9)

Liitäntäteho: 7,1 kW

Sähköliitäntä: 3N 400V 50Hz sulakkeet 3 x 16A

Vesiliitäntä: kylmä ja lämmin, 3/4"

Poisto: varustettu poistoventtiilillä ø 75 mm, poisto
lattiakaivoon

Väri: ruostumatonta terästä ja musta

Mitat: leveys 795, syvyys 720, korkeus 1249 mm

Paino: 210 kg


Erikoisversiot: moppien ja siivousliinojen käsittelyyn
tarkoitettu MOPPI -versio

Lisävarusteita: jalusta TJ IY 105 ja vedenpoistoallas
TVPA tai pelkkä jalusta TJ IY 105

Linkittyviä tuotteita: kuivausrummut TALPET KR 2000 MP,
KR 2000 MP LP ja KR 2000 MP C

Rakennuskohde

Suunnittelija

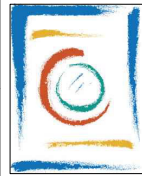

TALOPESULAT OY

Vitikka 1 C

02630 ESPOO


Puh. (09) 6869 750

E-mail suunnittelu@talpet.fi

www.talpet.fi

Mittakaava 1:20

Pesukone jalustalla TALPET IY 105 + jalusta TJ IY 105

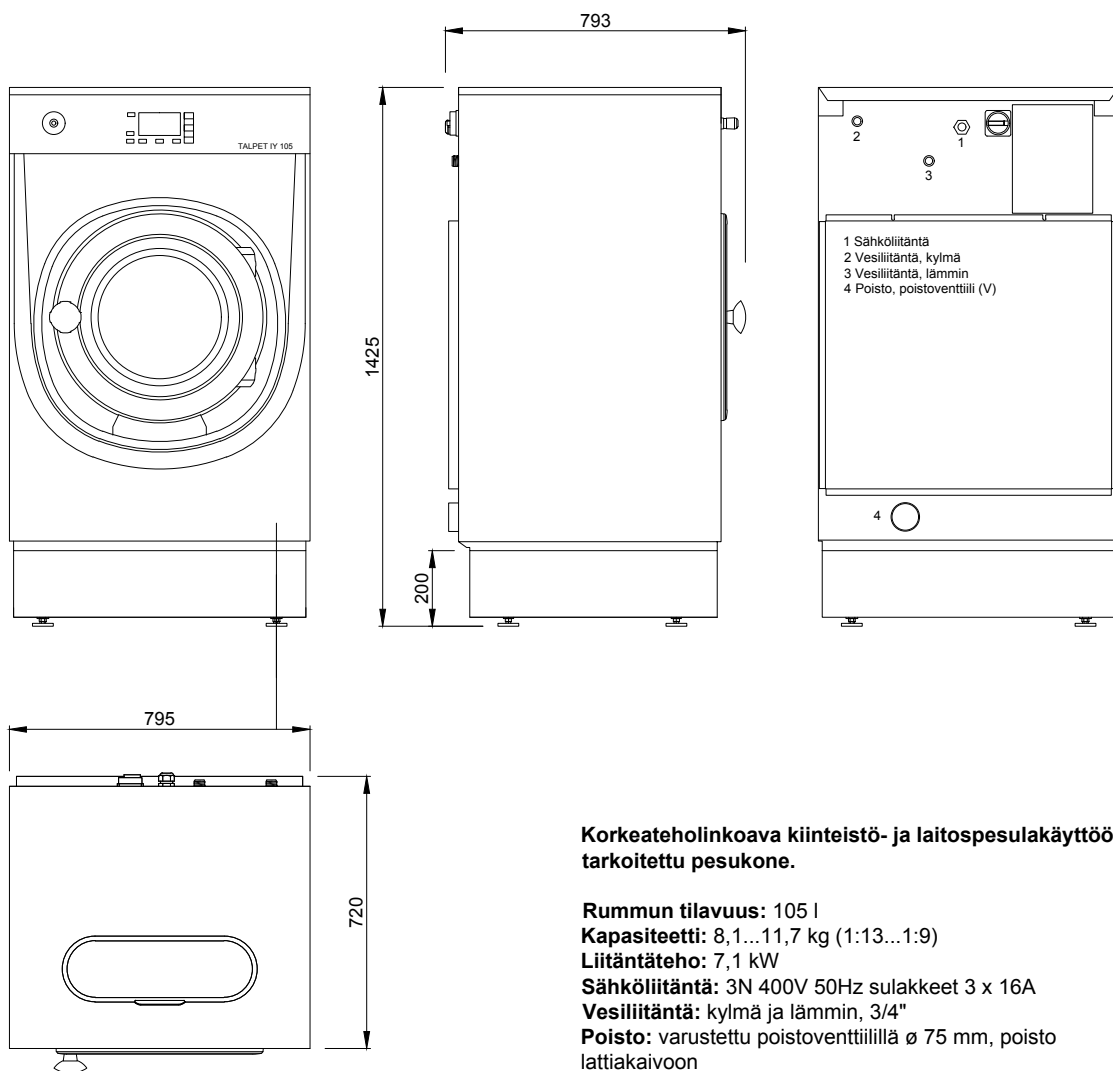

**Korkeateholinkoava kiinteistö- ja laitospesulakäyttöön
tarkoitettu pesukone.**

Rummun tilavuus: 105 l

Kapasiteetti: 8,1...11,7 kg (1:13...1:9)

Liitäntäteho: 7,1 kW

Sähköliitäntä: 3N 400V 50Hz sulakkeet 3 x 16A

Vesiliitäntä: kylmä ja lämmin, 3/4"

Poisto: varustettu poistoventtiilillä Ø 75 mm, poisto
lattiakaivoon

Väri: ruostumatonta terästä ja musta

Mitat: leveys 795, syvyys 720, korkeus 1249 mm

Paino: 210 kg


Erikoisversiot: moppien ja siivousliinojen käsittelyyn
tarkoitettu MOPPI -versio

Lisävarusteita: jalusta TJ IY 105 ja vedenpoistoallas
TVPA tai pelkkä jalusta TJ IY 105

Linkittyviä tuotteita: kuivausrummut TALPET KR 2000,
KR 2000 LP ja KR 2000 C

Rakennuskohde

Suunnittelija

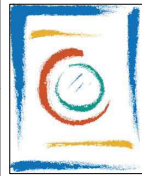

TALOPESULAT OY

Vitikka 1 C

02630 ESPOO


Puh. (09) 6869 750

E-mail suunnittelu@talpet.fi

www.talpet.fi

Mittakaava 1:20

Pesukone TALPET IY 135

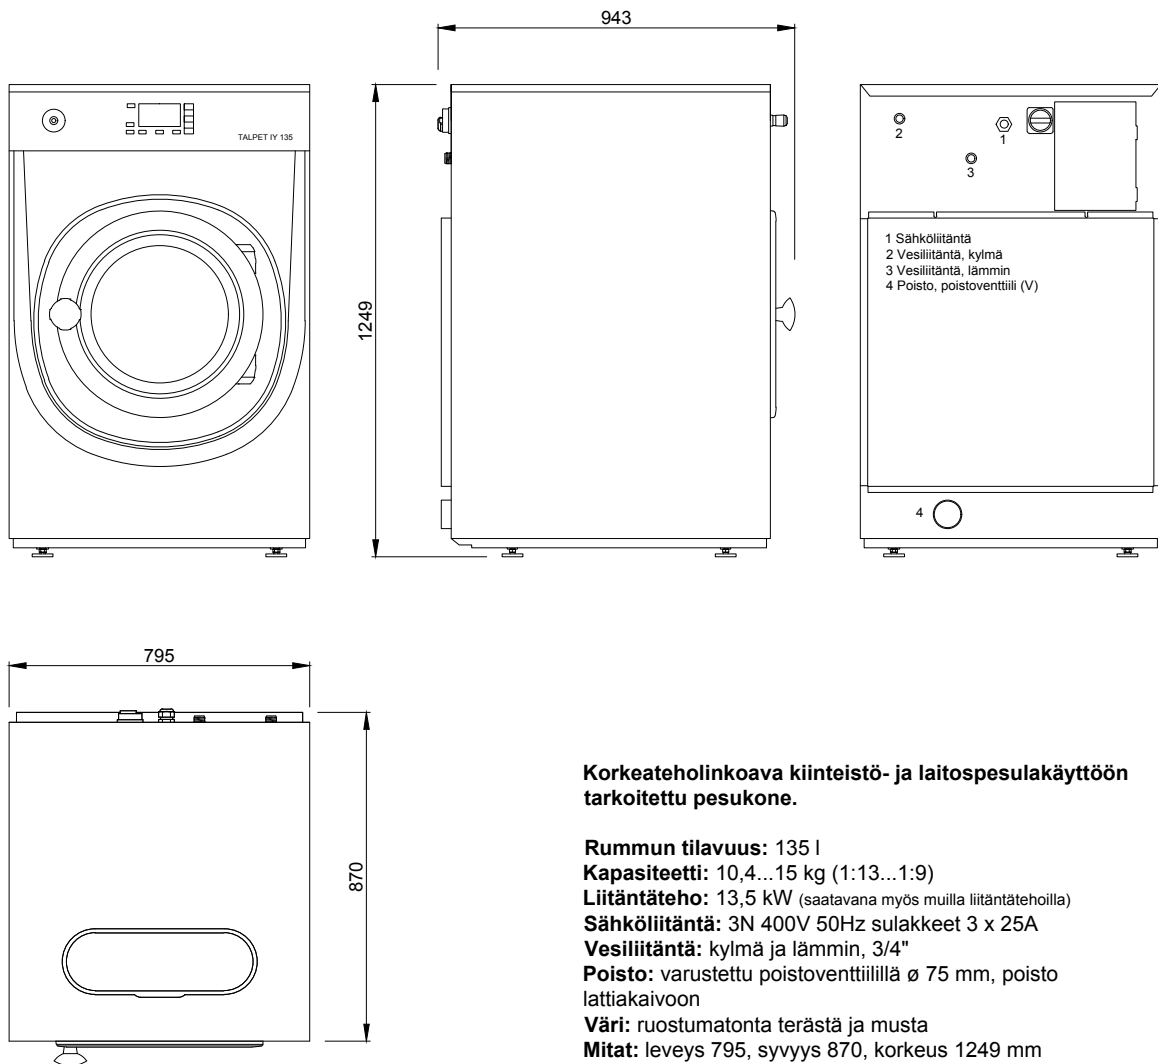

**Korkeateholinkoava kiinteistö- ja laitospesulakäyttöön
tarkoitettu pesukone.**

Rummun tilavuus: 135 l

Kapasiteetti: 10,4...15 kg (1:13...1:9)

Liitäntäteho: 13,5 kW (saatavana myös muilla liitäntätehoilla)

Sähköliitäntä: 3N 400V 50Hz sulakkeet 3 x 25A

Vesiliitäntä: kylmä ja lämmin, 3/4"

Poisto: varustettu poistoventtiilillä Ø 75 mm, poisto
lattiakaivoon

Väri: ruostumatonta terästä ja musta

Mitat: leveys 795, syvyys 870, korkeus 1249 mm


Paino: 255 kg

Erikoisversiot: moppien ja siivousliinojen käsittelyyn
tarkoitettu MOPPI -versio

Lisävarusteita: jalusta TJ IY 135 ja vedenpoistoallas
TVPA tai pelkkä jalusta TJ IY 135

Rakennuskohde

Suunnittelija

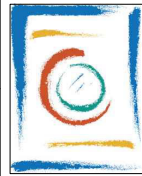

TALOPESULAT OY

Vitikka 1 C

02630 ESPOO


Puh. (09) 6869 750

E-mail suunnittelu@talpet.fi

www.talpet.fi

Mittakaava 1:20

Pesukone pesukone jalustalla TALPET IY 135 + jalusta TJ IY 135

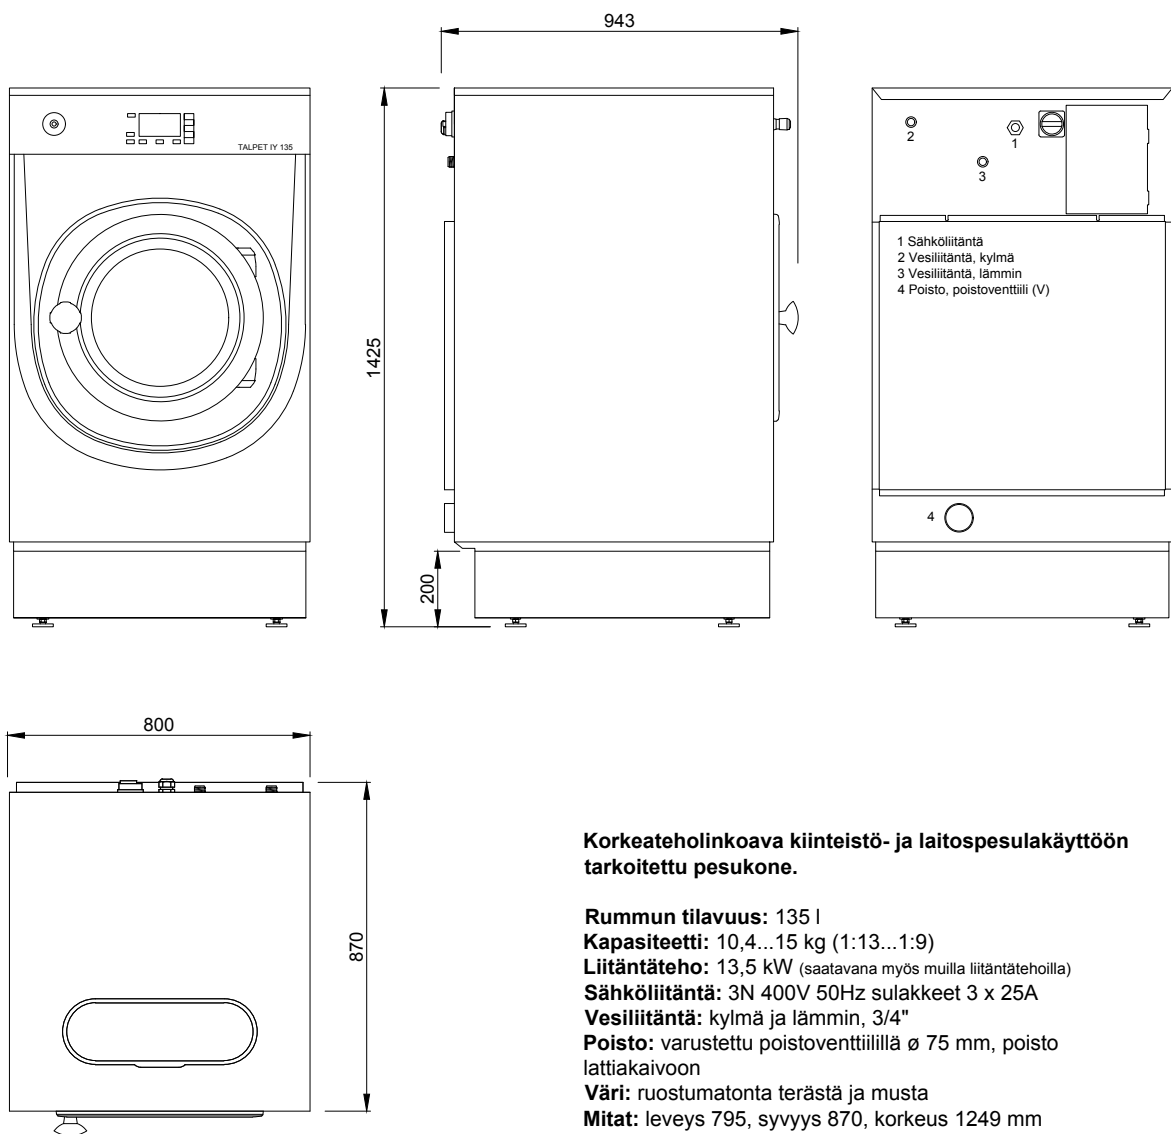

**Korkeateholinkoava kiinteistö- ja laitospesulakäyttöön
tarkoitettu pesukone.**

Rummun tilavuus: 135 l

Kapasiteetti: 10,4...15 kg (1:13...1:9)

Liitäntäteho: 13,5 kW (saatavana myös muilla liitäntätehoilla)

Sähköliitäntä: 3N 400V 50Hz sulakkeet 3 x 25A

Vesiliitäntä: kylmä ja lämmin, 3/4"

Poisto: varustettu poistoventtiilillä Ø 75 mm, poisto
lattiakaivoon

Väri: ruostumatonta terästä ja musta

Mitat: leveys 795, syvyys 870, korkeus 1249 mm

Paino: 255 kg

Erikoisversiot: moppien ja siivousliinojen käsittelyyn
tarkoitettu MOPPI -versio

Lisävarusteita: jalusta TJ IY 135 ja vedenpoistoallas
TVPA tai pelkkä jalusta TJ IY 135

Rakennuskohde

Suunnittelija



TALOPESULAT OY

Vitikka 1 C

02630 ESPOO


Puh. (09) 6869 750

E-mail suunnittelu@talpet.fi

www.talpet.fi

Mittakaava 1:20

Pesukone TALPET IY 180

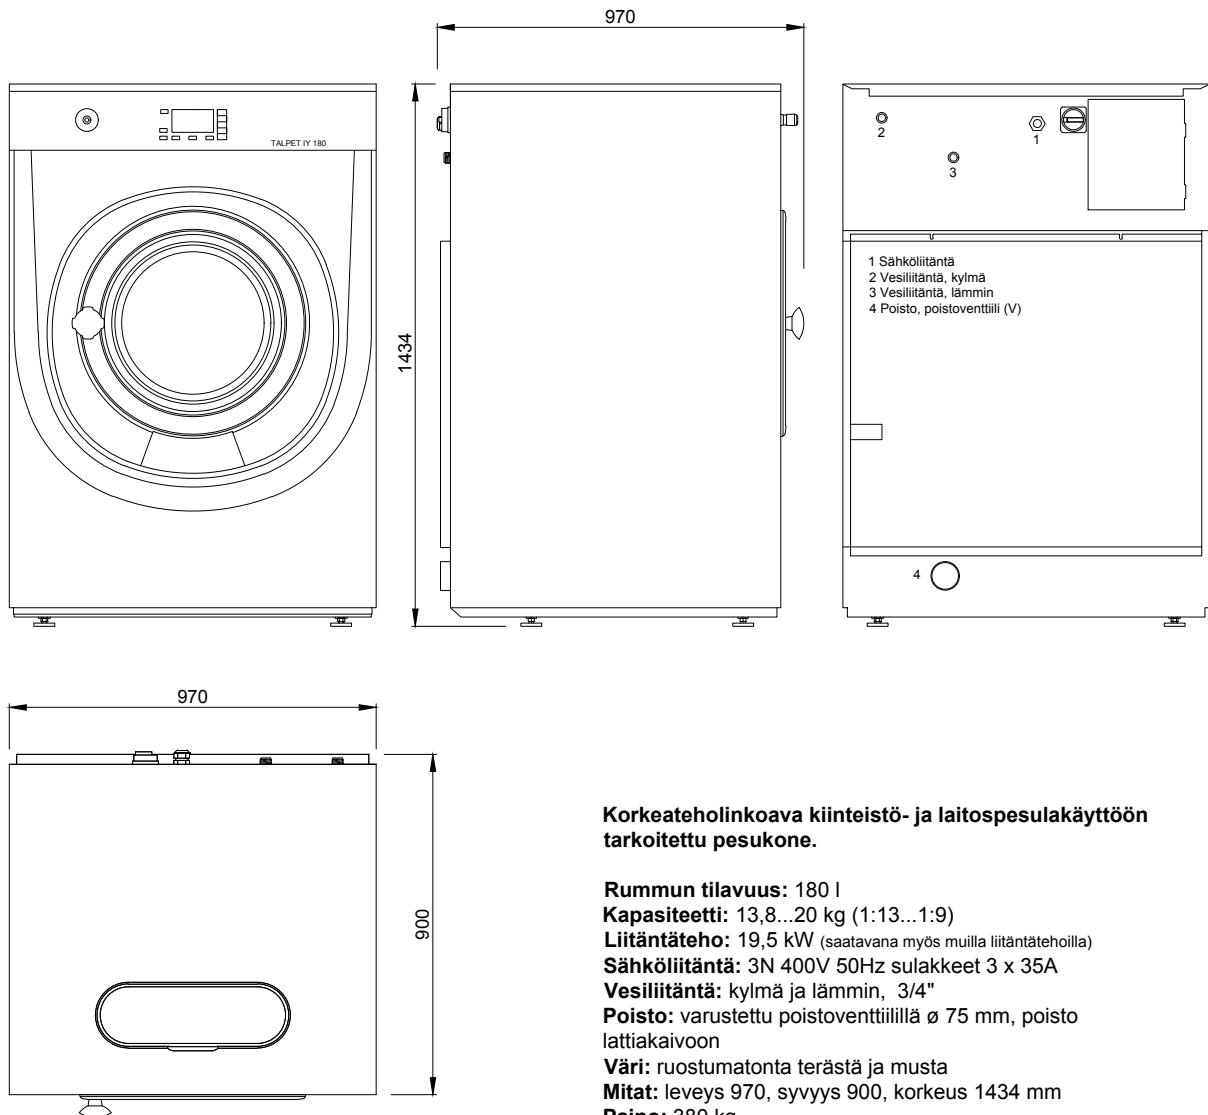

**Korkeateholinkoava kiinteistö- ja laitospesulakäyttöön
tarkoitettu pesukone.**

Rummun tilavuus: 180 l

Kapasiteetti: 13,8...20 kg (1:13...1:9)

Liitäntäteho: 19,5 kW (saatavana myös muilla liitäntätehoilla)

Sähköliitäntä: 3N 400V 50Hz sulakkeet 3 x 35A

Vesiliitäntä: kylmä ja lämmin, 3/4"

Poisto: varustettu poistoventtiilillä Ø 75 mm, poisto
lattiakaivoon

Väri: ruostumatonta terästä ja musta

Mitat: leveys 970, syvyys 900, korkeus 1434 mm


Paino: 380 kg

Erikoisversiot: moppien ja siivousliinojen käsittelyyn
tarkoitettu MOPPI -versio

Lisävarusteita: jalusta TJ IY 180 ja vedenpoistoallas
TVPA tai pelkkä jalusta TJ IY 180

Rakennuskohde

Suunnittelija

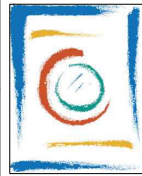

TALOPESULAT OY

Vitikka 1 C

02630 ESPOO


Puh. (09) 6869 750

E-mail suunnittelu@talpet.fi

www.talpet.fi

Mittakaava 1:20

Pesukone jalustalla TALPET IY 180 + jalusta TJ IY 180

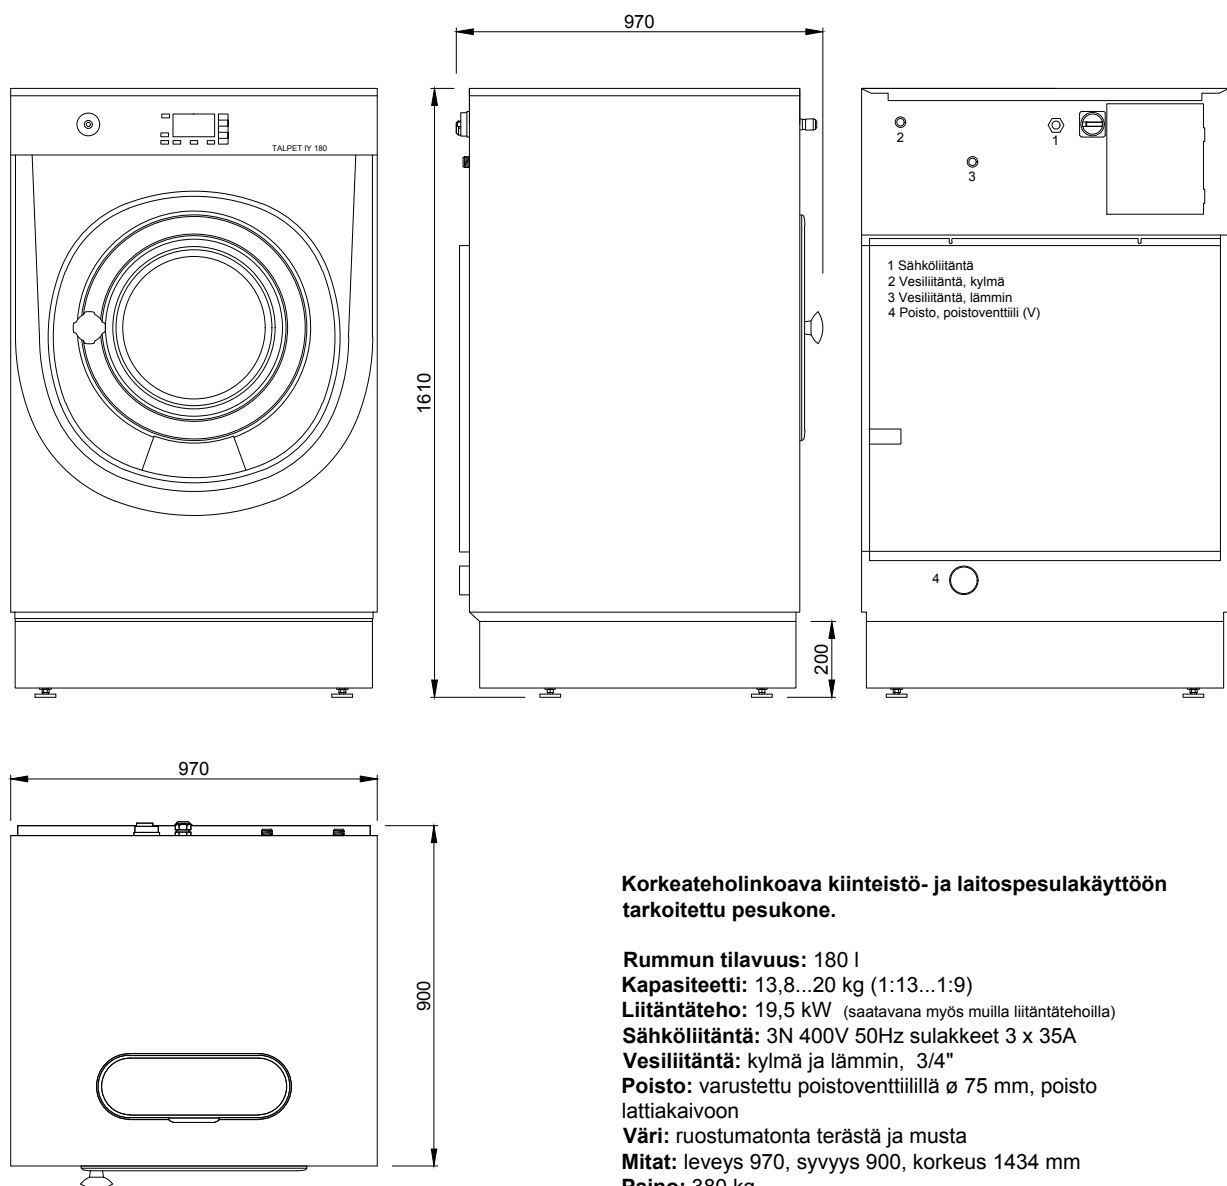

**Korkeateholinkoava kiinteistö- ja laitospesulakäyttöön
tarkoitettu pesukone.**

Rummun tilavuus: 180 l

Kapasiteetti: 13,8...20 kg (1:13...1:9)

Liitäntäteho: 19,5 kW (saatavana myös muilla liitäntätehoilla)

Sähköliitäntä: 3N 400V 50Hz sulakkeet 3 x 35A

Vesiliitäntä: kylmä ja lämmin, 3/4"

Poisto: varustettu poistoventtiilillä Ø 75 mm, poisto
lattiakaivoon

Väri: ruostumatonta terästä ja musta

Mitat: leveys 970, syvyys 900, korkeus 1434 mm

Paino: 380 kg

Erikoisversiot: moppien ja siivousliinojen käsittelyyn
tarkoitettu MOPPI -versio

Lisävarusteita: jalusta TJ IY 180 ja vedenpoistoallas
TVPA tai pelkkä jalusta TJ IY 180

Rakennuskohde

Suunnittelija



TALOPESULAT OY

Vitikka 1 C

02630 ESPOO


Puh. (09) 6869 750

E-mail suunnittelu@talpet.fi

www.talpet.fi

Mittakaava 1:20

Pesukone TALPET IA 80

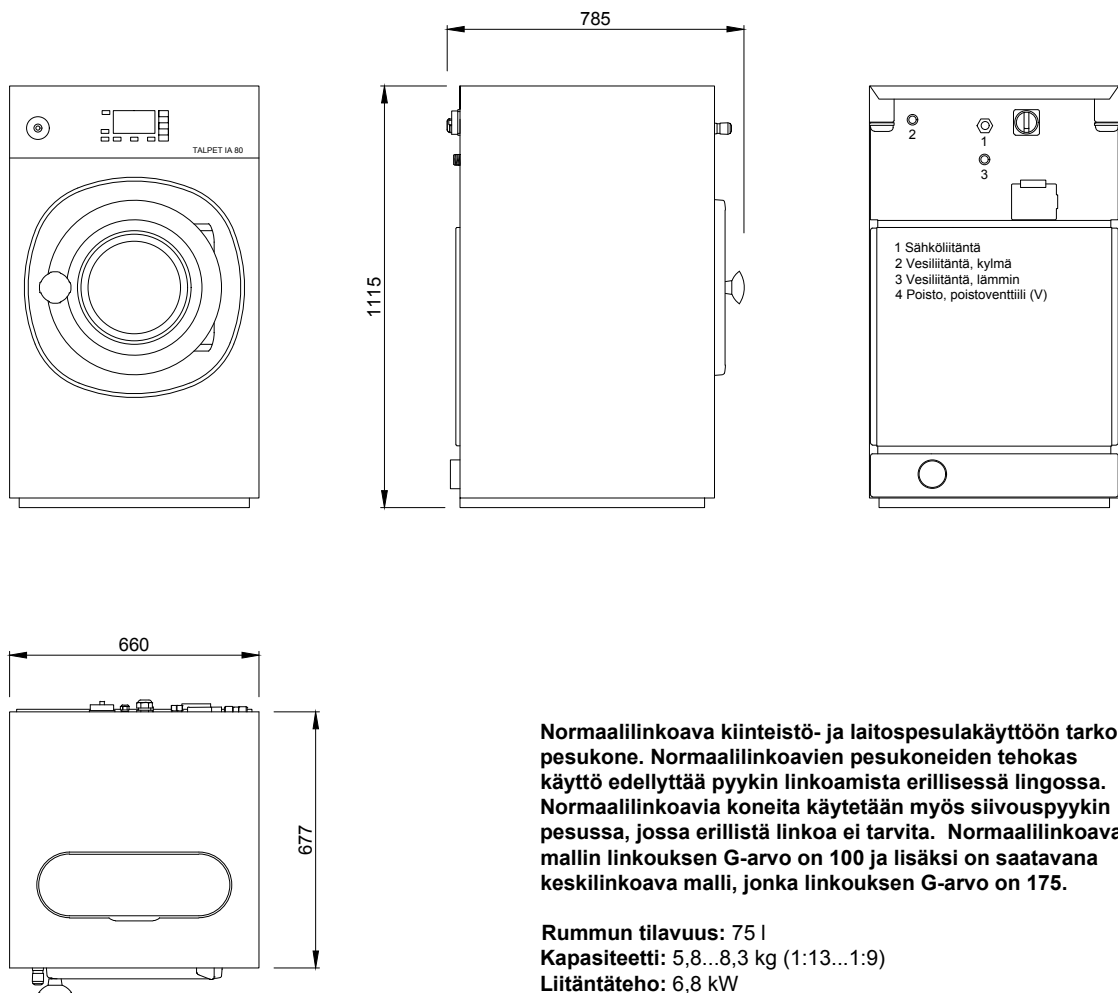

Normaalilinkoava kiinteistö- ja laitospesulakäyttöön tarkoitettu pesukone. Normaalilinkoavien pesukoneiden tehokas käyttö edellyttää pyykin linkoamista erillisessä lingossa. Normaalilinkoavia koneita käytetään myös siivouspyykin pesussa, jossa erillistä linkoa ei tarvita. Normaalilinkoavan mallin linkouksen G-arvo on 100 ja lisäksi on saatavana keskilinkoava malli, jonka linkouksen G-arvo on 175.

Rummun tilavuus: 75 l

Kapasiteetti: 5,8...8,3 kg (1:13...1:9)

Liitäntäteho: 6,8 kW

Sähköliitäntä: 3N 400V 50Hz sulakkeet 3 x 16A

Vesiliitäntä: kylmä ja lämmin, 3/4"

Poisto: varustettu poistoventtiilillä Ø 75 mm, poisto lattiakaivoon

Väri: ruostumatonta terästä

Mitat: leveys 660, syvyys 677, korkeus 1115 mm

Paino: 135 kg

Erikoisversiot: moppien ja siivousliinojen käsittelyyn tarkoitettu MOPPI -versio

Lisävarusteita: jalusta TJ IA 80 ja vedenpoistoallas TVPA tai pelkkä jalusta TJ IA 80

Rakennuskohde

Suunnittelija



TALOPESULAT OY

Vitikka 1 C

02630 ESPOO


Puh. (09) 6869 750

E-mail suunnittelu@talpet.fi

www.talpet.fi

Mittakaava 1:20

Pesukone jalustalla TALPET IA 80 + jalusta TJ IA 80

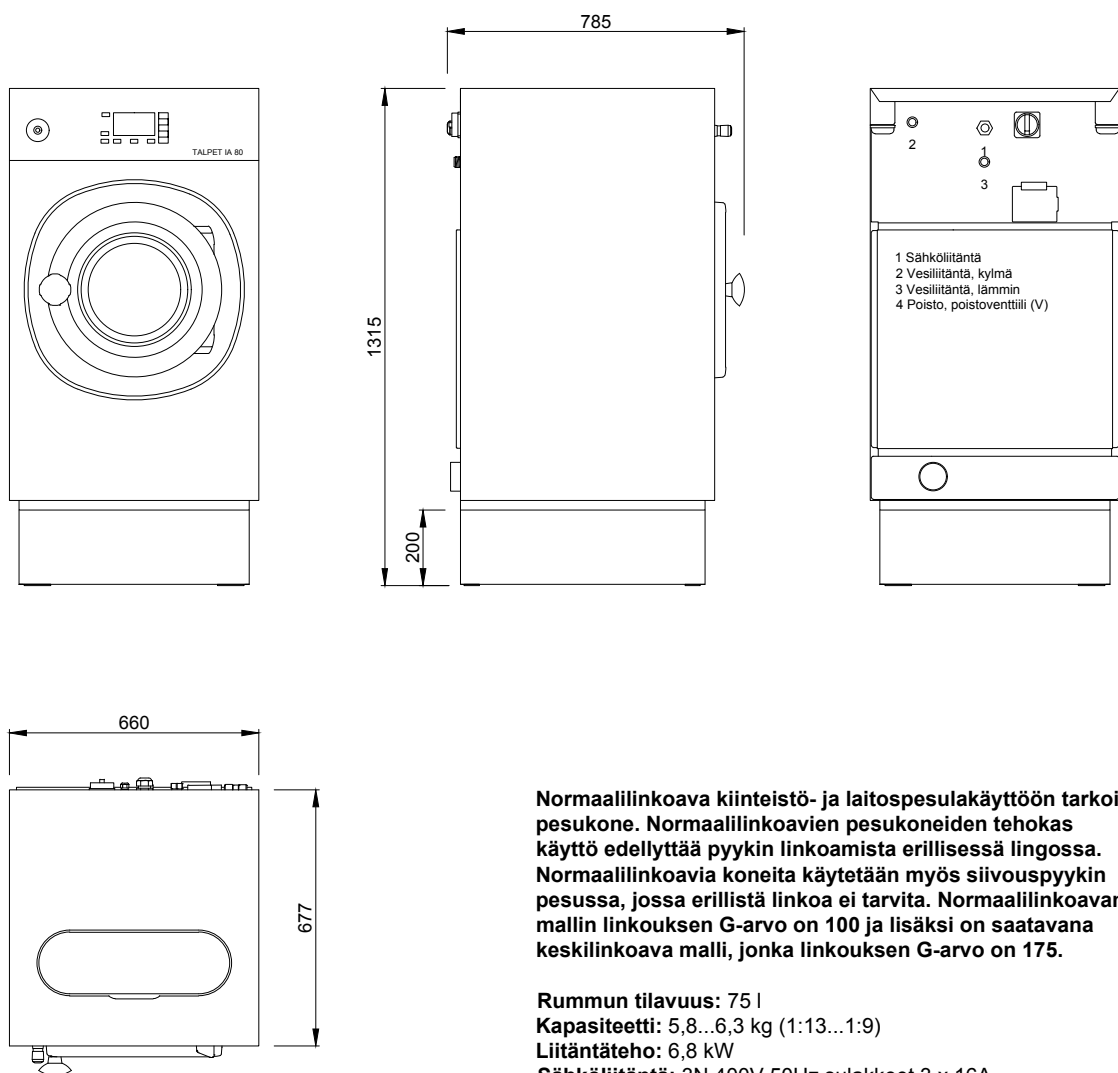

Normaalilinkoava kiinteistö- ja laitospesulakäyttöön tarkoitettu pesukone. Normaalilinkoavien pesukoneiden tehokas käyttö edellyttää pyykin linkoamista erillisessä lingossa. Normaalilinkoavia koneita käytetään myös siivouspyykin pesussa, jossa erillistä linkoa ei tarvita. Normaalilinkoavan mallin linkouksen G-arvo on 100 ja lisäksi on saatavana keskilinkoava malli, jonka linkouksen G-arvo on 175.

Rummun tilavuus: 75 l

Kapasiteetti: 5,8...6,3 kg (1:13...1:9)

Liitäntäteho: 6,8 kW

Sähköliitäntä: 3N 400V 50Hz sulakkeet 3 x 16A

Vesiliitäntä: kylmä ja lämmin, 3/4"

Poisto: varustettu poistoventtiilillä Ø 75 mm, poisto lattiakaivoon

Väri: ruostumatonta terästä

Mitat: leveys 660, syvyys 677, korkeus 1115 mm

Paino: 135 kg

Erikoisversiot: moppien ja siivousliinojen käsittelyyn tarkoitettu MOPPI -versio

Lisävarusteita: jalusta TJ IA 80 ja vedenpoistoallas TVPA tai pelkkä jalusta TJ IA 80

Rakennuskohde

Suunnittelija



TALOPESULAT OY

Vitikka 1 C

02630 ESPOO


Puh. (09) 6869 750

E-mail suunnittelu@talpet.fi

www.talpet.fi

Mittakaava 1:20

Pesukone TALPET IA 105

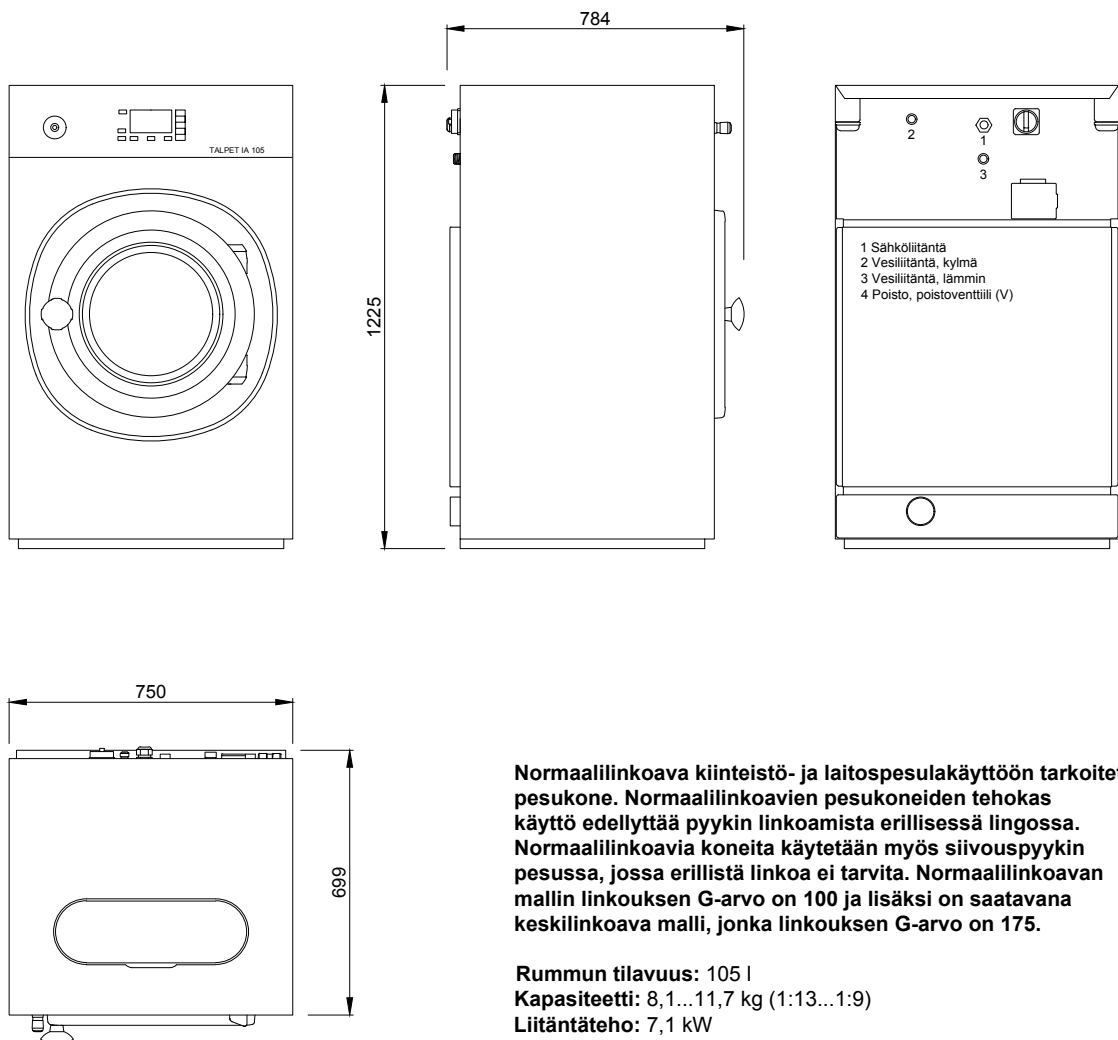

Normaalilinkoava kiinteistö- ja laitospesulakäyttöön tarkoitettu pesukone. Normaalilinkoavien pesukoneiden tehokas käyttö edellyttää pyykin linkoamista erillisessä lingossa. Normaalilinkoavia koneita käytetään myös siivouspyykin pesussa, jossa erillistä linkoa ei tarvita. Normaalilinkoavan mallin linkouksen G-arvo on 100 ja lisäksi on saatavana keskilinkoava malli, jonka linkouksen G-arvo on 175.

Rummun tilavuus: 105 l

Kapasiteetti: 8,1...11,7 kg (1:13...1:9)

Liitäntäteho: 7,1 kW

Sähköliitäntä: 3N 400V 50Hz sulakkeet 3 x 16A

Vesiliitäntä: kylmä ja lämmin

Poisto: varustettu poistoventtiilillä Ø 75 mm, poisto lattiakaivoon

Väri: ruostumatonta terästä

Mitat: leveys 750, syvyys 699, korkeus 1225 mm


Paino: 170 kg

Erikoisversiot: moppien ja siivousliinojen käsittelyyn tarkoitettu MOPPI -versio

Lisävarusteita: jalusta TJ IA 105 ja vedenpoistoallas TVPA tai pelkkä jalusta TJ IA 105

Rakennuskohde

Suunnittelija

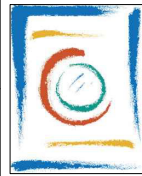

TALOPESULAT OY

Vitikka 1 C

02630 ESPOO


Puh. (09) 6869 750

E-mail suunnittelu@talpet.fi

www.talpet.fi

Mittakaava 1:20

Pesukone jalustalla TALPET IA 105 + jalusta TJ IA 105

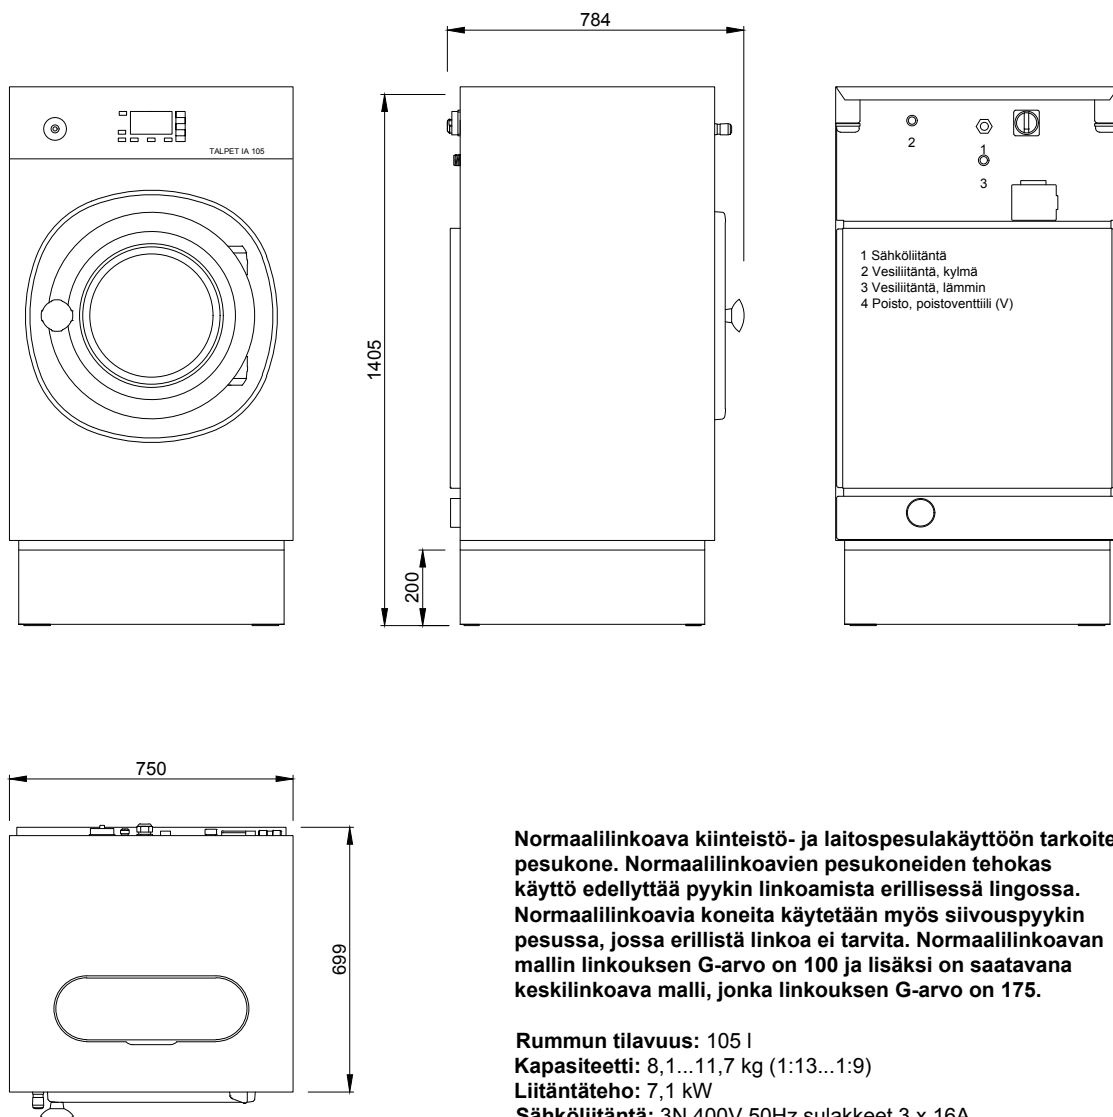

Normaalilinkoava kiinteistö- ja laitospesulakäyttöön tarkoitettu pesukone. Normaalilinkoavien pesukoneiden tehokas käyttö edellyttää pyykin linkoamista erillisessä lingossa. Normaalilinkoavia koneita käytetään myös siivouspyykin pesussa, jossa erillistä linkoa ei tarvita. Normaalilinkoavan mallin linkouksen G-arvo on 100 ja lisäksi on saatavana keskilinkoava malli, jonka linkouksen G-arvo on 175.

Rummun tilavuus: 105 l

Kapasiteetti: 8,1...11,7 kg (1:13...1:9)

Liitäntäteho: 7,1 kW

Sähköliitäntä: 3N 400V 50Hz sulakkeet 3 x 16A

Vesiliitäntä: kylmä ja lämmin

Poisto: varustettu poistoventtiilillä Ø 75 mm, poisto lattiakaivoon

Väri: ruostumatonta terästä

Mitat: leveys 750, syvyys 699, korkeus 1225 mm


Paino: 170 kg

Erikoisversiot: moppien ja siivousliinojen käsittelyyn tarkoitettu MOPPI -versio

Lisävarusteita: jalusta TJ IA 105 ja vedenpoistoallas TVPA tai pelkkä jalusta TJ IA 105

Rakennuskohde

Suunnittelija

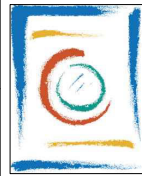

TALOPESULAT OY

Vitikka 1 C

02630 ESPOO


Puh. (09) 6869 750

E-mail suunnittelu@talpet.fi

www.talpet.fi

Mittakaava 1:20

Pesukone TALPET IA 135

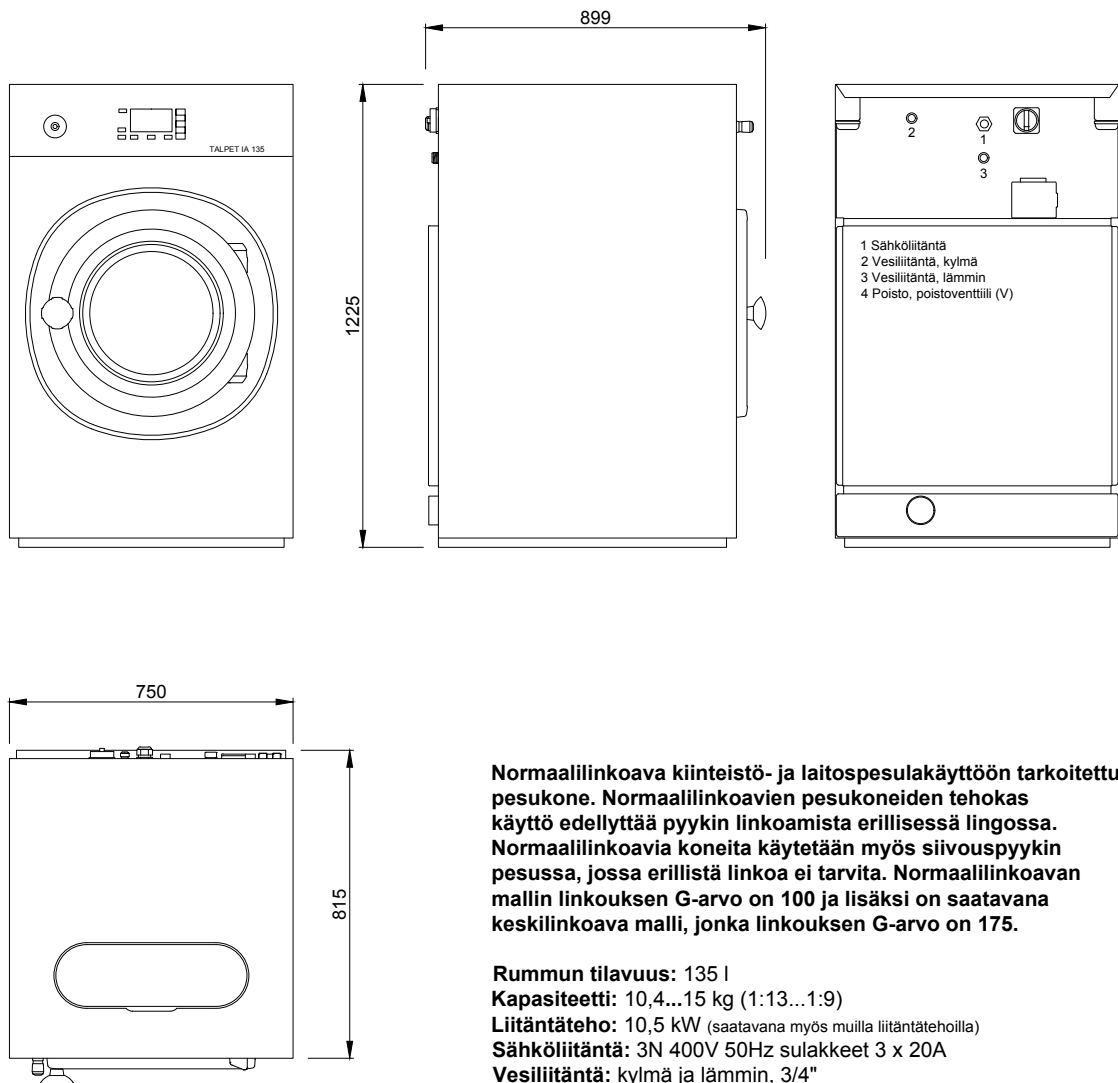

Normaalilinkoava kiinteistö- ja laitospesulakäyttöön tarkoitettu pesukone. Normaalilinkoavien pesukoneiden tehokas käyttö edellyttää pyykin linkoamista erillisessä lingossa. Normaalilinkoavia koneita käytetään myös siivouspyykin pesussa, jossa erillistä linkoa ei tarvita. Normaalilinkoavan mallin linkouksen G-arvo on 100 ja lisäksi on saatavana keskilinkoava malli, jonka linkouksen G-arvo on 175.

Rummun tilavuus: 135 l

Kapasiteetti: 10,4...15 kg (1:13...1:9)

Liitäntäteho: 10,5 kW (saatavana myös muilla liitäntätehoilla)

Sähköliitäntä: 3N 400V 50Hz sulakkeet 3 x 20A

Vesiliitäntä: kylmä ja lämmin, 3/4"

Poisto: varustettu poistoventtiilillä ø 75 mm, poisto lattiakaivoon

Väri: ruostumatonta terästä

Mitat: leveys 750, syvyys 815, korkeus 1225 mm


Paino: 190 kg

Erikoisversiot: moppien ja siivousliinojen käsittelyyn tarkoitettu MOPPI -versio

Lisävarusteita: jalusta TJ IA 135 ja vedenpoistoallas TVPA tai pelkkä jalusta TJ IA 135

Rakennuskohde

Suunnittelija

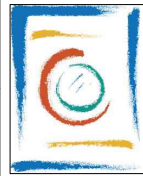

TALOPESULAT OY

Vitikka 1 C

02630 ESPOO


Puh. (09) 6869 750

E-mail suunnittelu@talpet.fi

www.talpet.fi

Mittakaava 1:20

Pesukone jalustalla TALPET IA 135 + jalusta TJ IA 135

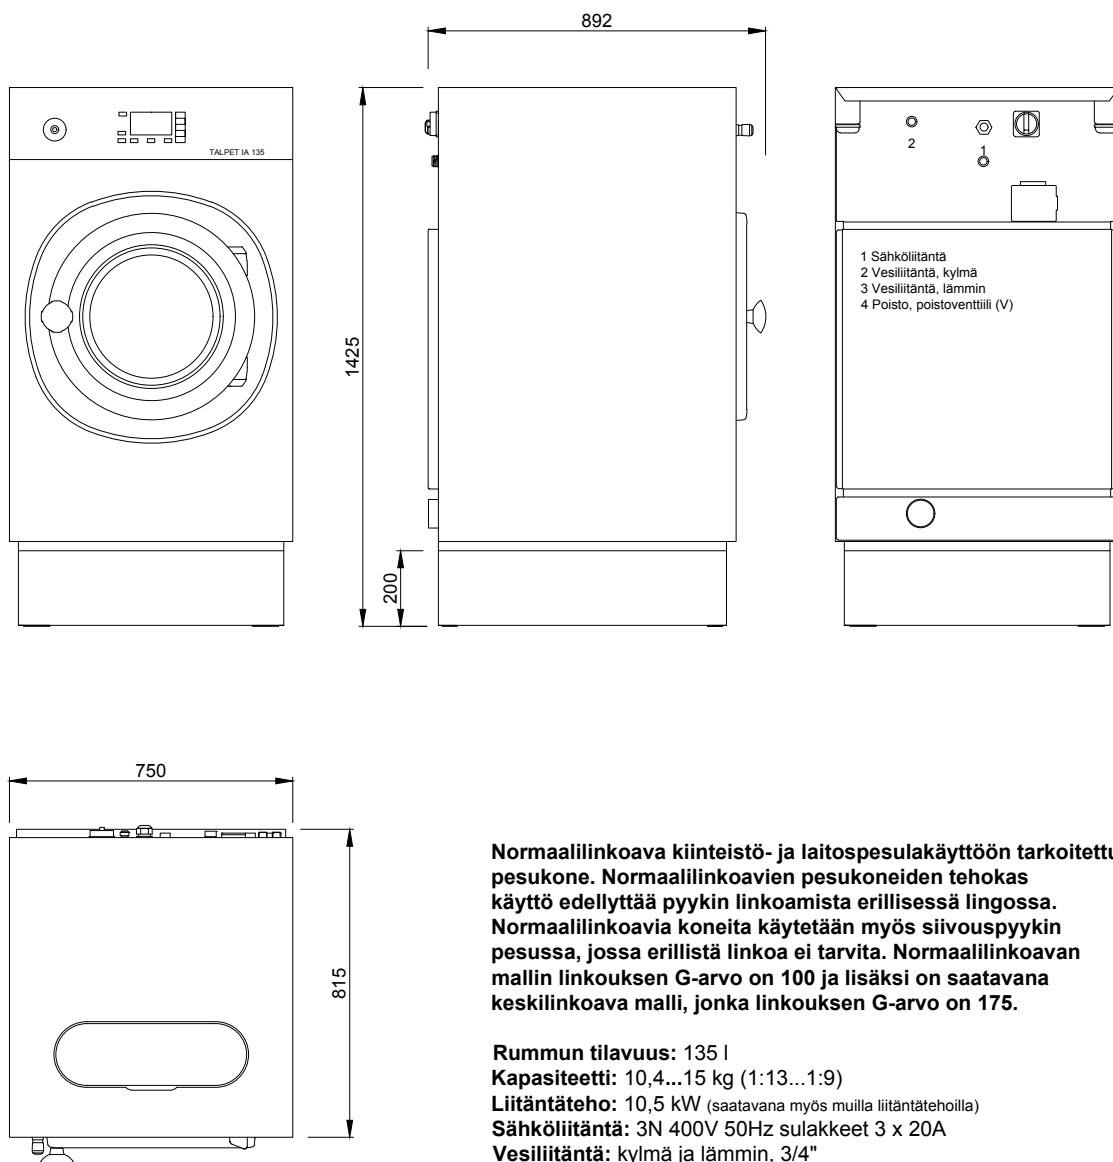

Normaalilinkoava kiinteistö- ja laitospesulakäyttöön tarkoitettu pesukone. Normaalilinkoavien pesukoneiden tehokas käyttö edellyttää pyykin linkoamista erillisessä lingossa. Normaalilinkoavia koneita käytetään myös siivouspyykin pesussa, jossa erillistä linkoa ei tarvita. Normaalilinkoavan mallin linkouksen G-arvo on 100 ja lisäksi on saatavana keskilinkoava malli, jonka linkouksen G-arvo on 175.

Rummun tilavuus: 135 l

Kapasiteetti: 10,4...15 kg (1:13...1:9)

Liitäntäteho: 10,5 kW (saatavana myös muilla liitäntätehoilla)

Sähköliitäntä: 3N 400V 50Hz sulakkeet 3 x 20A

Vesiliitäntä: kylmä ja lämmin, 3/4"

Poisto: varustettu poistoventtiilillä Ø 75 mm, poisto lattiakaivoon

Väri: ruostumatonta terästä

Mitat: leveys 750, syvyys 815, korkeus 1225 mm

Paino: 190 kg


Erikoisversiot: moppien ja siivousliinojen käsittelyyn tarkoitettu MOPPI -versio

Lisävarusteita: jalusta TJ IA 135 ja vedenpoistoallas TVPA tai pelkkä jalusta TJ IA 135

Rakennuskohde	 TALOPESULAT OY Vitikka 1 C 02630 ESPOO Puh. (09) 6869 750 E-mail suunnittelu@talpet.fi www.talpet.fi
Suunnittelija	

Mittakaava 1:20

Pesukone TALPET IA 180

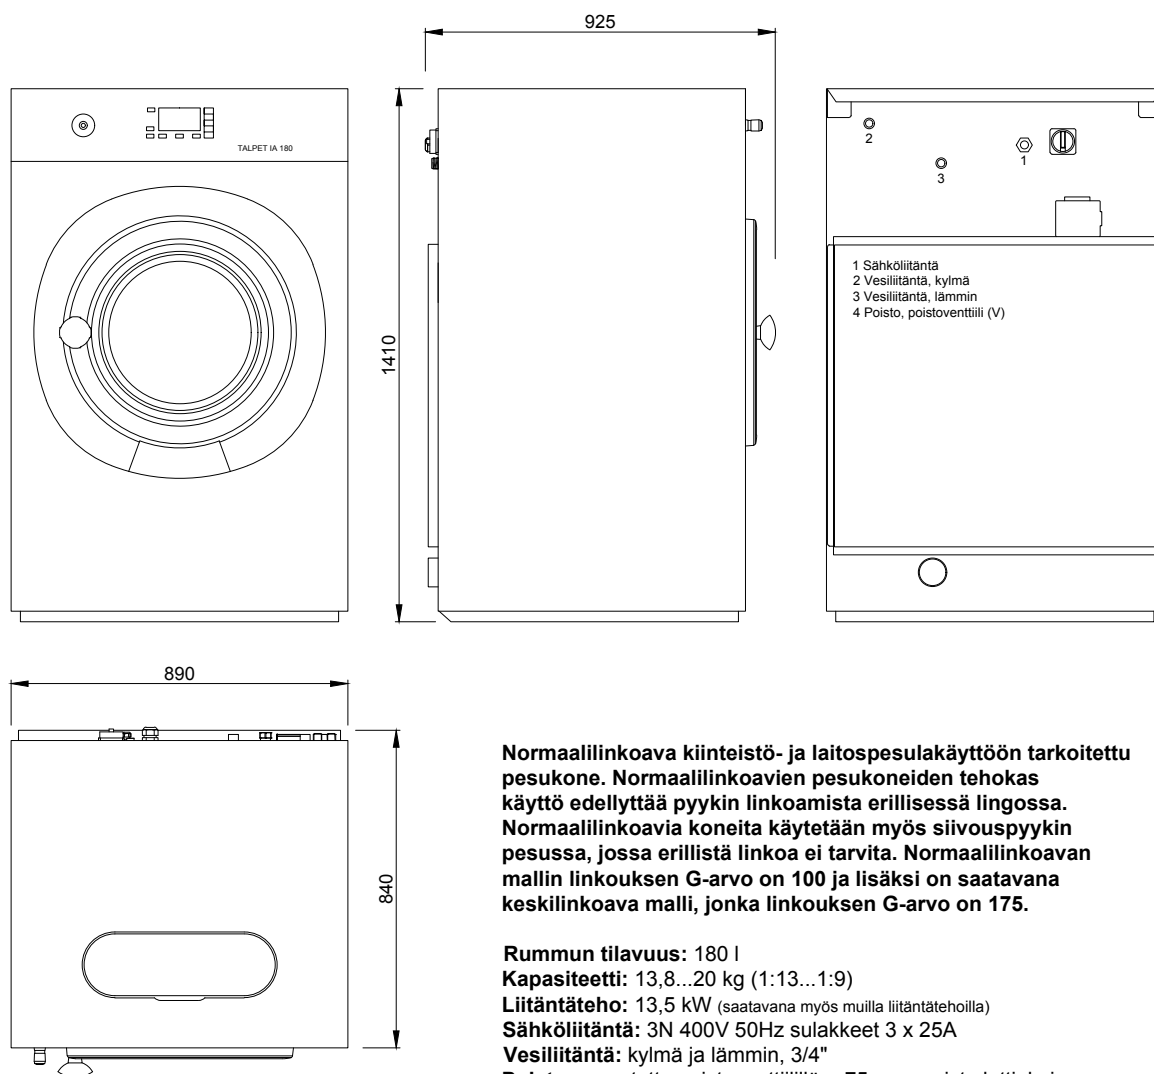

Normaalilinkoava kiinteistö- ja laitospesulakäyttöön tarkoitettu pesukone. Normaalilinkoavien pesukoneiden tehokas käyttö edellyttää pyykin linkoamista erillisessä lingossa. Normaalilinkoavia koneita käytetään myös siivouspyykin pesussa, jossa erillistä linkoa ei tarvita. Normaalilinkoavan mallin linkouksen G-arvo on 100 ja lisäksi on saatavana keskilinkoava malli, jonka linkouksen G-arvo on 175.

Rummun tilavuus: 180 l

Kapasiteetti: 13,8...20 kg (1:13...1:9)

Liitäntäteho: 13,5 kW (saatavana myös muilla liitäntätehoilla)

Sähköliitäntä: 3N 400V 50Hz sulakkeet 3 x 25A

Vesiliitäntä: kylmä ja lämmin, 3/4"

Poisto: varustettu poistovenkiliillä Ø 75 mm, poisto lattiakaivoon

Väri: ruostumatonta terästä

Mitat: leveys 890, syvyys 840, korkeus 1410 mm


Paino: 315 kg

Erikoisversiot: moppien ja siivousliinojen käsittelyyn tarkoitettu MOPPI -versio

Lisävarusteita: jalusta TJ IA 180 ja vedenpoistoallas TVPA tai pelkkä jalusta TJ IA 180

Rakennuskohde

Suunnittelija

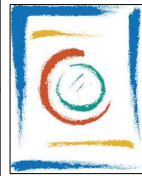

TALOPESULAT OY

Vitikka 1 C

02630 ESPOO


Puh. (09) 6869 750

E-mail suunnittelu@talpet.fi

www.talpet.fi

Mittakaava 1:20

Pesukone jalustalla TALPET IA 180 + jalusta TJ IA 180

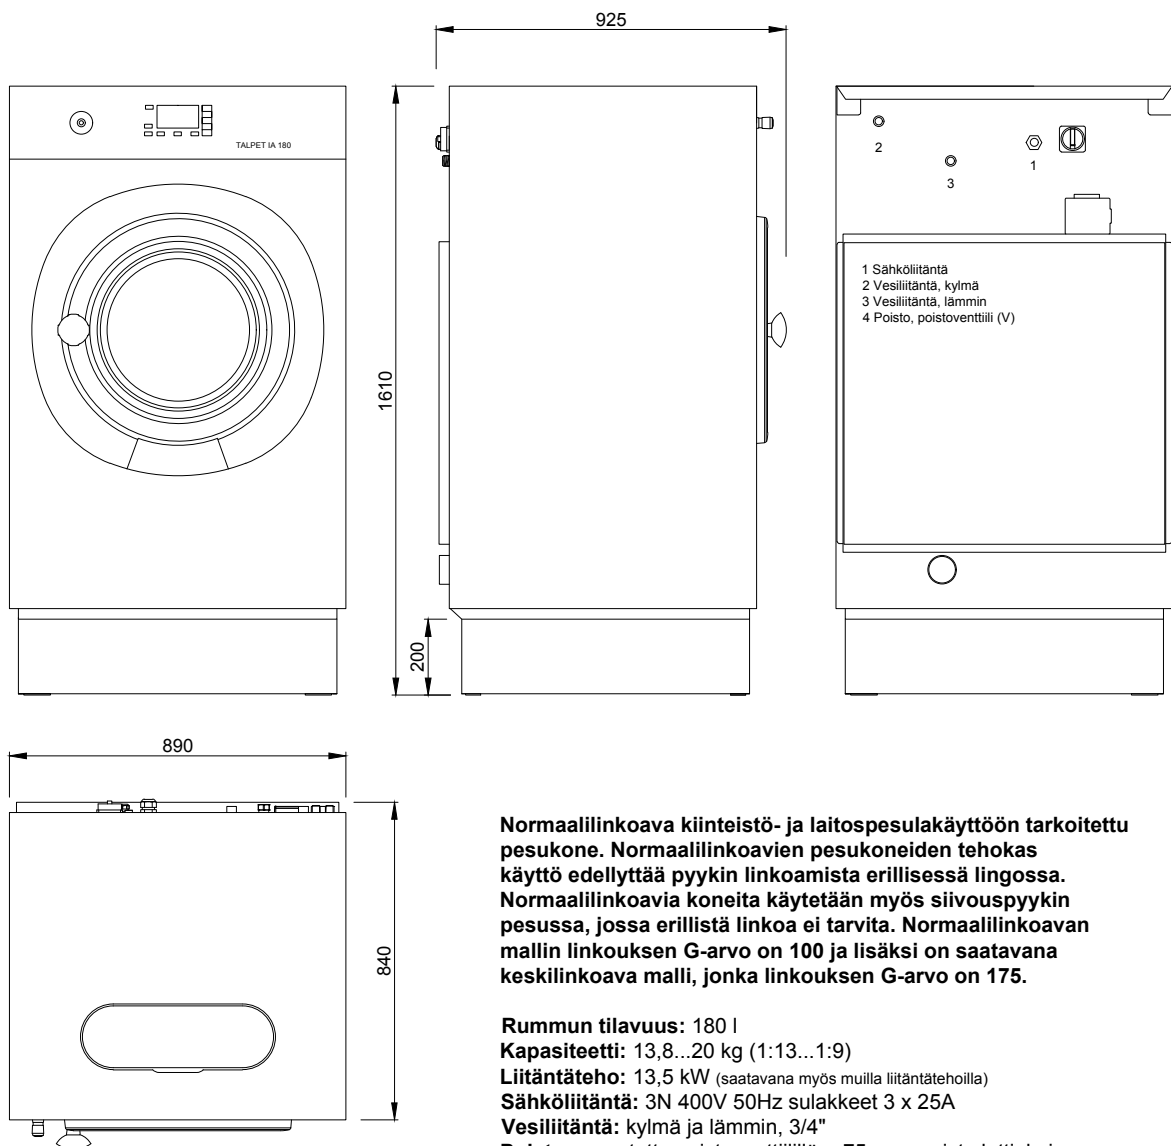

Normaalilinkoava kiinteistö- ja laitospesulakäyttöön tarkoitettu pesukone. Normaalilinkoavien pesukoneiden tehokas käyttö edellyttää pyykin linkoamista erillisessä lingossa. Normaalilinkoavia koneita käytetään myös siivouspyykin pesussa, jossa erillistä linkoa ei tarvita. Normaalilinkoavan mallin linkouksen G-arvo on 100 ja lisäksi on saatavana keskilinkoava malli, jonka linkouksen G-arvo on 175.

Rummun tilavuus: 180 l

Kapasiteetti: 13,8...20 kg (1:13...1:9)

Liitäntäteho: 13,5 kW (saatavana myös muilla liitäntätehoilla)

Sähköliitäntä: 3N 400V 50Hz sulakkeet 3 x 25A

Vesiliitäntä: kylmä ja lämmin, 3/4"

Poisto: varustettu poistoventtiilillä Ø 75 mm, poisto lattiakaivoon

Väri: ruostumatonta terästä

Mitat: leveys 890, syvyys 840, korkeus 1410 mm

Paino: 315 kg

Erikoisversiot: moppien ja siivousliinojen käsittelyyn tarkoitettu MOPPI -versio

Lisävarusteita: jalusta TJ IA 180 ja vedenpoistoallas TVPA tai pelkkä jalusta TJ IA 180



Talpet
TALOPESULAT

Suunnitteluopas ja tuotetekniset tiedot

TALPET PESUTORNIT

TALPET PESUTORNIT

Pesukone Talpet HW 60 ja kuivausrumpu Talpet KR 1301 /LP /C.....	54
Pesukone Talpet HW 60 MOPPI ja kuivausrumpu Talpet KR 1301 /LP /C	66
Talpet CS-sarja	78

Rakennuskohde

Suunnittelija







TALPESULAT OY

Vitikka 1 C
02630 ESPOO
Puh. (09) 6869 750
E-mail suunnittelu@talpet.fi
www.talpet.fi

Mittakaava 1:20

Pesukone ja kuivausrumpu TALPET HW 60 V ja TALPET KR 1301 TALPET HW 60 P ja TALPET KR 1301

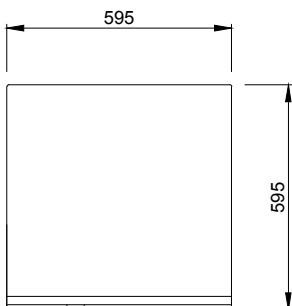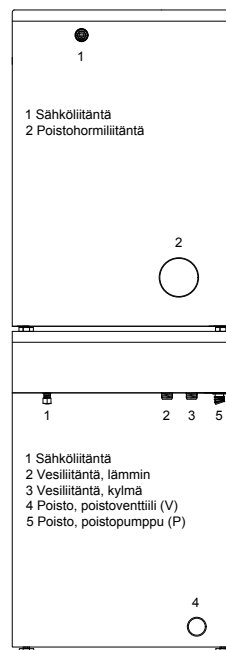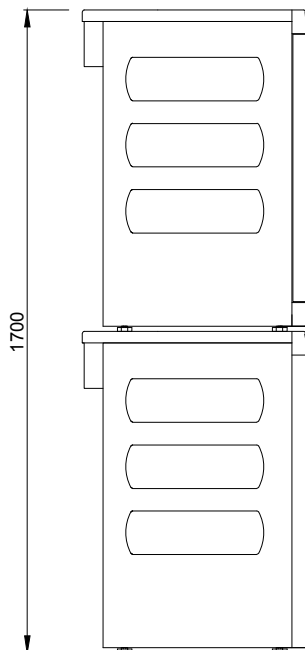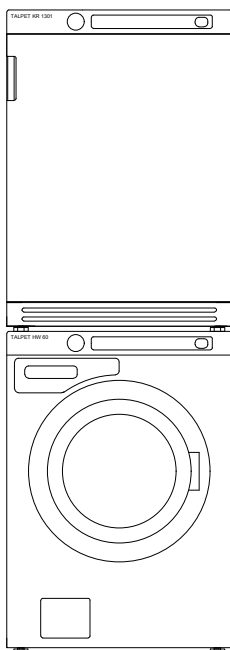

Korkeateholinkoava kiinteistopesula- ja pienlaitoskäyttöön tarkoitettu pesukone.

Rummun tilavuus: 60 l

Kapasiteetti: 4,6...6,7 kg (1:13...1:9)

Liitäntäteho: 3,2 kW

Sähköliitäntä: 3N 400V 50Hz sulakkeet 3 x 10A tai
1N 230V 50 Hz sulake 16A

Vesiliitäntä: kylmä ja lämmin tai pelkkä kylmä, 3/4"

Poisto: poistoventtiilillä (V) ø 50 mm poisto lattiakaivoon tai
poistopumpulla (P) ø 20 mm poisto esim. seinällä olevaan tai
lavuaarin poistoyhteeseen

Väri: RST väri, maalattu

Mitat: leveys 595, syvyys 595, korkeus 850 mm

Paino: 96 kg

Lisävarusteita: jalusta TJ HW 60 (P/V), jalusta TJ HW 60 ja vedenpoistoallas
TVPA (V) tai jalusta-allas TJVPA HW 60 (V), avojalusta TAJ (P)

Linkittyviä tuotteita: Kuivausrumpu TALPET KR 1301 tai TALPET KR 1301 LP tai
KR 1301 C voidaan asentaa koneen päälle

**Kiinteistopesula- ja pienlaitoskäyttöön tarkoitettu poistohormiin liitettävä
kuivausrumpu TALPET KR 1301.**

Rummun tilavuus: 130 l

Kapasiteetti: 5,2...6,5 (1:25...1:20 kg)

Toimintaperiaate: poistohormiliitäntäinen, liitäntä 100 mm

Poistoilmavirta: 245 m³/h

Liitäntäteho: 3,3 kW

Sähköliitäntä: 3N 400V 50 Hz sulakkeet 3 x 10A tai
1N 230V 50 Hz sulake 16A

Väri: RST väri, maalattu

Mitat: leveys 595, syvyys 595, korkeus 850 mm

Paino: 70 kg

Lisävarusteet: jalusta TJ KR 1301 tai avojalusta TAJ KR 1301

Linkittyviä tuotteita: pesukone TALPET HW 60

Rakennuskohde

Suunnittelija






TALPESULAT OY

Vitikka 1 C
02630 ESPOO
Puh. (09) 6869 750
E-mail suunnittelu@talpet.fi
www.talpet.fi

Mittakaava 1:20

Pesukone ja kuivausrumpu jalustalla TALPET HW 60 V / P ja TALPET KR 1301 + jalusta TJ HW 60

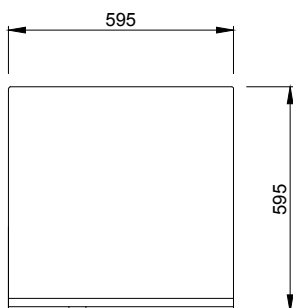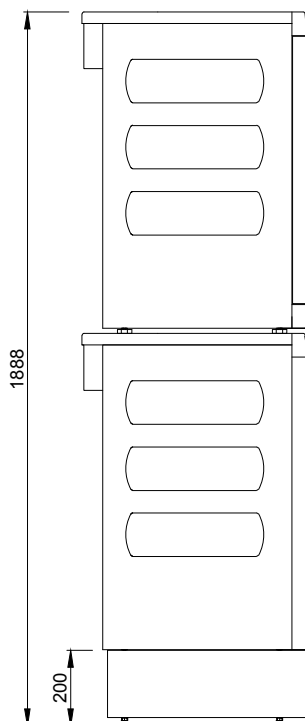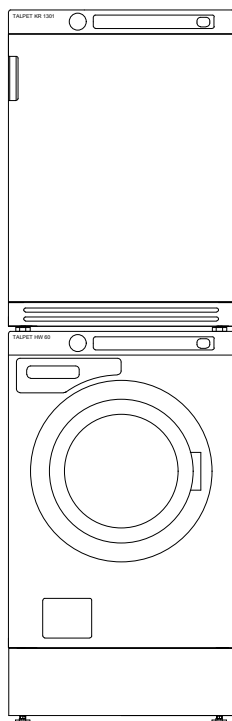

Korkeateholinkoava kiinteistöpesula- ja pienlaitoskäyttöön tarkoitettu pesukone.


Rummun tilavuus: 60 l
Kapasiteetti: 4,6...6,7 kg (1:13...1:9)
Liitäntäteho: 3,2 kW
Sähköliitäntä: 3N 400V 50Hz sulakkeet 3 x 10A tai 1N 230V 50 Hz sulake 16A
Vesiliitäntä: kylmä ja lämmin tai pelkkä kylmä, 3/4"
Poisto: poistoventtiilillä (V) ø 50 mm poisto lattiakaivoon tai poistopumpulla (P) ø 20 mm poisto esim. seinällä olevaan tai lavuaarin poistoyhteeseen
Väri: RST väri, maalattu
Mitat: leveys 595, syvyys 595, korkeus 850 mm
Paino: 96 kg
Lisävarusteita: jalusta TJ HW 60 (P/V), jalusta TJ HW 60 ja vedenpoistoallas TVPA (V) tai jalusta-allas TJVPA HW 60 (V), avojalusta TAJ (P)
Linkittyviä tuotteita: Kuivausrumpu TALPET KR 1301 tai TALPET KR 1301 LP tai KR 1301 C voidaan asentaa koneen päälle

Kiinteistöpesula- ja pienlaitoskäyttöön tarkoitettu poistohormiin liitettävä kuivausrumpu TALPET KR 1301.

Rummun tilavuus: 130 l
Kapasiteetti: 5,2...6,5 (1:25...1:20) kg
Toimintaperiaate: poistohormiliitäntäinen, liitäntä 100 mm
Poistolinjavirta: 245 m³/h
Liitäntäteho: 3,3 kW
Sähköliitäntä: 3N 400V 50 Hz sulakkeet 3 x 10A tai 1N 230V 50 Hz sulake 16A
Väri: RST väri, maalattu
Mitat: leveys 595, syvyys 595, korkeus 850 mm
Paino: 70 kg
Lisävarusteet: jalusta TJ KR 1301 tai avojalusta TAJ KR 1301
Linkittyviä tuotteita: pesukone TALPET HW 60

Rakennuskohde

Suunnittelija

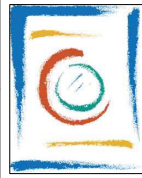

TALPESULAT OY

Vitikka 1 C

02630 ESPOO


Puh. (09) 6869 750

E-mail suunnittelu@talpet.fi

www.talpet.fi

Mittakaava 1:20

Pesukone ja kuivausrumpu jalusta-altaalla TALPET HW 60 V ja TALPET KR 1301 + jalusta-allas TJVPA HW 60

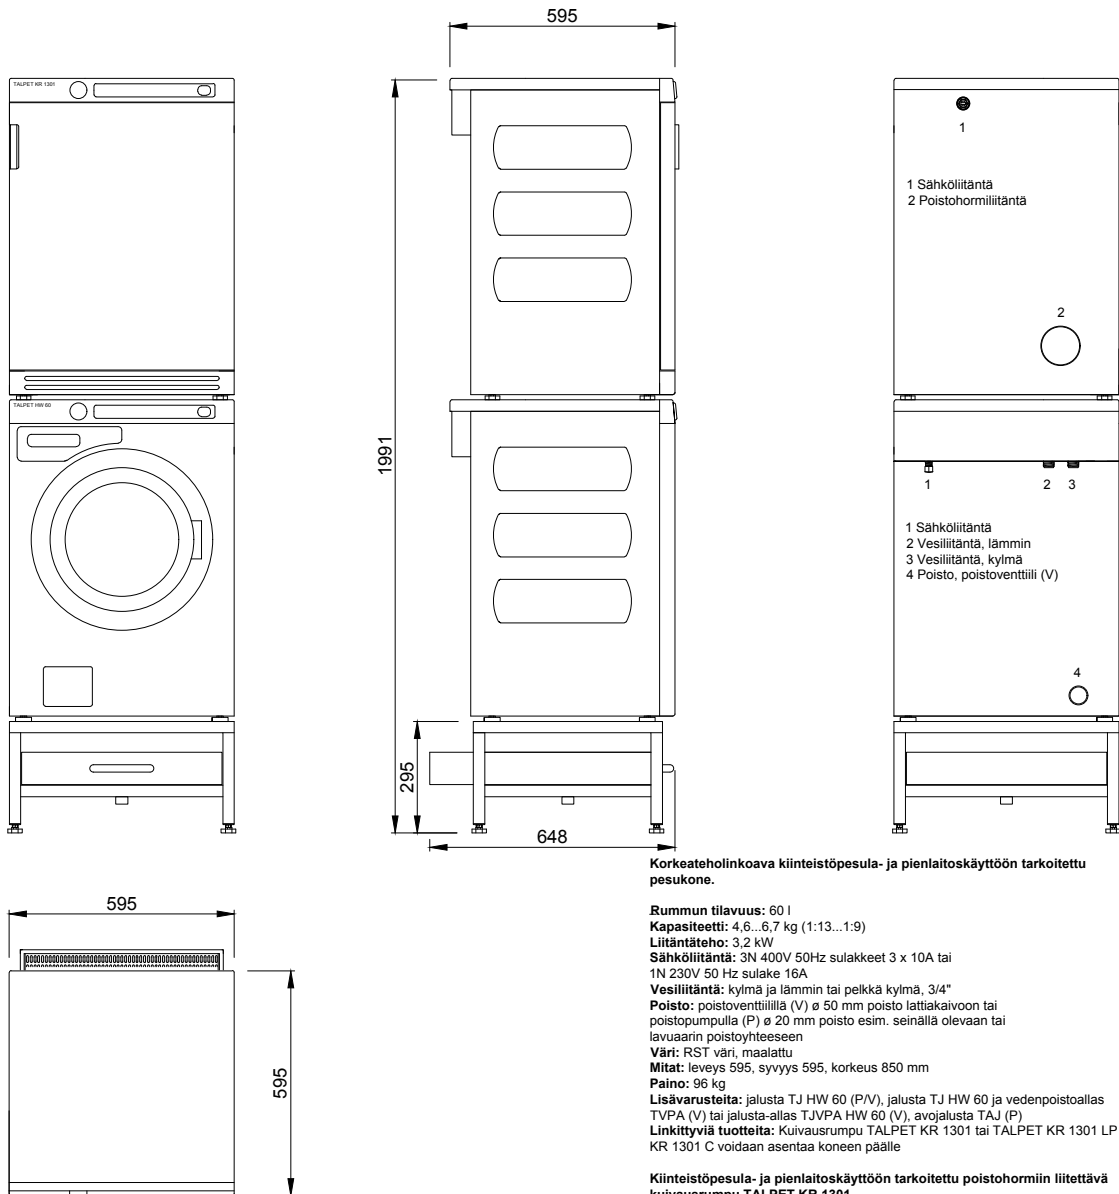

Korkeateholinkoava kiinteistopesula- ja pienlaitoskäyttöön tarkoitettu pesukone.

Rummun tilavuus: 60 l

Kapasiteetti: 4,6...6,7 kg (1:13...1:9)

Liitäntäteho: 3,2 kW

Sähköliitäntä: 3N 400V 50Hz sulakkeet 3 x 10A tai 1N 230V 50 Hz sulake 16A

Vesiliitäntä: kylmä ja lämmin tai pelkkä kylmä, 3/4"

Poisto: poistoventtiilillä (V) ø 50 mm poisto lattiakaivoon tai poistopumpulla (P) ø 20 mm poisto esim. seinällä olevaan tai lavuaarin poistoyhteeseen

Väri: RST väri, maalattu

Mitat: leveys 595, syvyys 595, korkeus 850 mm

Paino: 96 kg

Lisävarusteita: jalusta TJ HW 60 (P/V), jalusta TJ HW 60 ja vedenpoistoallas TVPA (V) tai jalusta-allas TJVPA HW 60 (V), avojalusta TAJ (P)

Linkittyviä tuotteita: Kuivausrumpu TALPET KR 1301 tai TALPET KR 1301 LP tai KR 1301 C voidaan asentaa koneen päälle

Kiinteistopesula- ja pienlaitoskäyttöön tarkoitettu poistohormiin liitettävä kuivausrumpu TALPET KR 1301.

Rummun tilavuus: 130 l

Kapasiteetti: 5,2...6,5 (1:25...1:20) kg

Toimintaperiaate: poistohormiliitäntäinen, liitäntä 100 mm

Poistotilavuus: 245 m³/h

Liitäntäteho: 3,3 kW

Sähköliitäntä: 3N 400V 50 Hz sulakkeet 3 x 10A tai 1N 230V 50 Hz sulake 16A

Väri: RST väri, maalattu

Mitat: leveys 595, syvyys 595, korkeus 850 mm

Paino: 70 kg

Lisävarusteet: jalusta TJ KR 1301 tai avojalusta TAJ KR 1301

Linkittyviä tuotteita: pesukone TALPET HW 60

Rakennuskohde

Suunnittelija







TALPESULAT OY

Vitikka 1 C
02630 ESPOO
Puh. (09) 6869 750
E-mail suunnittelu@talpet.fi
www.talpet.fi

Mittakaava 1:20

Pesukone ja kuivausrumpu avojuustalla TALPET HW 60 V / P ja TALPET KR 1301 + avojuusta TAJ HW 60

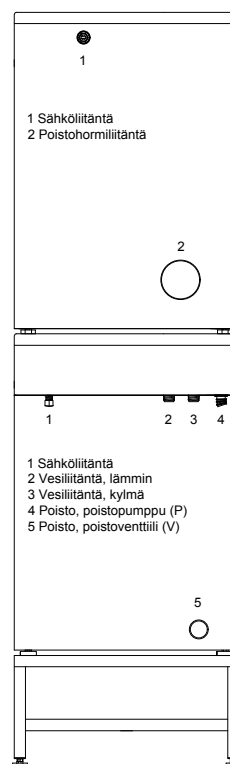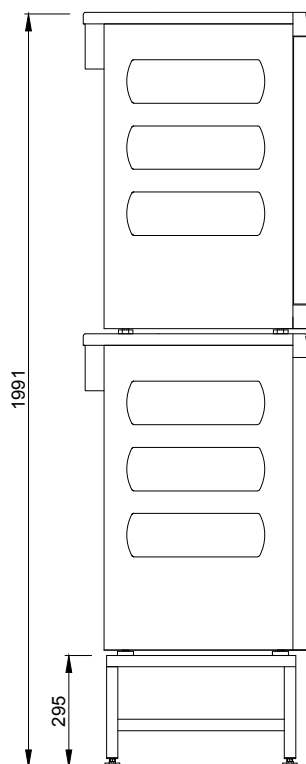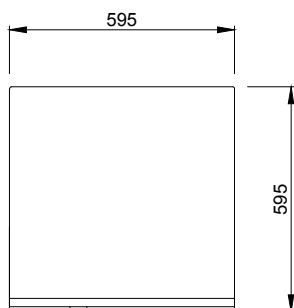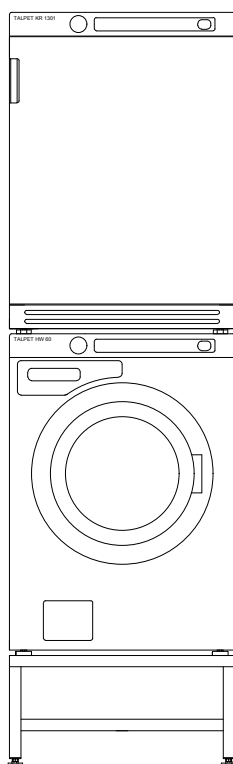

Korkeateholinkoava kiinteistöpesula- ja pienlaitoskäyttöön tarkoitettu pesukone.


Rummun tilavuus: 60 l
Kapasiteetti: 4,6...6,7 kg (1:13...1:9)
Liitäntäteho: 3,2 kW
Sähköliitäntä: 3N 400V 50Hz sulakkeet 3 x 10A tai 1N 230V 50 Hz sulake 16A
Vesiliitäntä: kylmä ja lämmin tai pelkkä kylmä, 3/4"
Poisto: poistoventtiilillä (V) ø 50 mm poisto lattiakaivoon tai poistopumpulla (P) ø 20 mm poisto esim. seinällä olevaan tai lavuaarin poistoyhteeseen
Väri: RST väri, maalattu
Mitat: leveys 595, syvyys 595, korkeus 850 mm
Paino: 96 kg
Lisävarusteita: jalusta TJ HW 60 (P/V), jalusta TJ HW 60 ja vedenpoistoallas TVPA (V) tai jalusta-allas TJVPA HW 60 (V), avojuusta TAJ (P)
Linkittyviä tuotteita: Kuivausrumpu TALPET KR 1301 tai TALPET KR 1301 LP tai KR 1301 C voidaan asentaa koneen päälle

Kiinteistöpesula- ja pienlaitoskäyttöön tarkoitettu poistohormiin liitettävä kuivausrumpu TALPET KR 1301.

Rummun tilavuus: 130 l
Kapasiteetti: 5,2...6,5 (1:25...1:20 kg)
Toimintaperiaate: poistohormiliitäntäinen, liitäntä 100 mm
Poistotilavuus: 245 m³/h
Liitäntäteho: 3,3 kW
Sähköliitäntä: 3N 400V 50 Hz sulakkeet 3 x 10A tai 1N 230V 50 Hz sulake 16A
Väri: RST väri, maalattu
Mitat: leveys 595, syvyys 595, korkeus 850 mm
Paino: 70 kg
Lisävarusteet: jalusta TJ KR 1301 tai avojuusta TAJ KR 1301
Linkittyviä tuotteita: pesukone TALPET HW 60

Rakennuskohde

Suunnittelija

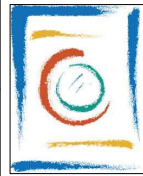

TALOPESULAT OY

Vitikka 1 C

02630 ESPOO





Puh. (09) 6869 750

E-mail suunnittelu@talpet.fi

www.talpet.fi

Mittakaava 1:20

Pesukone ja kuivausrumpu TALPET HW 60 V ja TALPET KR 1301 LP TALPET HW 60 P ja TALPET KR 1301 LP

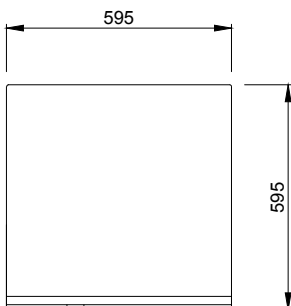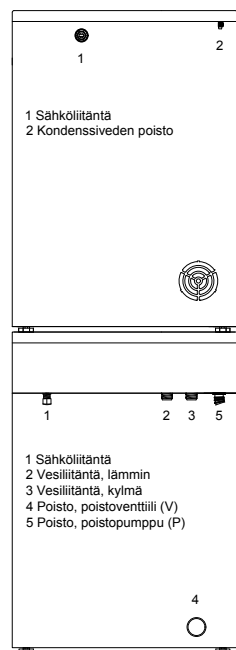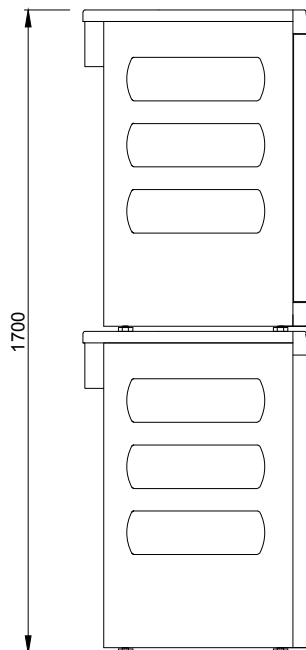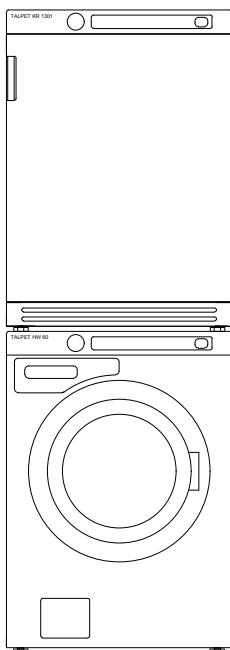

Korkeateholinkoava kiinteistöpesula- ja pienlaitoskäyttöön tarkoitettu pesukone.

Rummun tilavuus: 60 l

Kapasiteetti: 4,6...6,7 kg (1:13...1:9)

Liitäntäteho: 3,2 kW

Sähköliitäntä: 3N 400V 50Hz sulakkeet 3 x 10A tai

1N 230V 50 Hz sulake 16A

Vesiliitäntä: kylmä ja lämmin tai pelkkä kylmä, 3/4"

Poisto: poistoventtiilillä (V) ø 50 mm poisto lattiakaivoon tai poistopumpulla (P) ø 20 mm poisto esim. seinällä olevaan tai lavuaarin poistoyhteeseen

Väri: RST väri, maalattu

Mitat: leveys 595, syvyys 595, korkeus 850 mm

Paino: 96 kg

Lisävarusteita: jalusta TJ HW 60 (P/V), jalusta TJ HW 60 ja vedenpoistoallas

TVPA (V) tai jalusta-allas TJVPA HW 60 (V), avojalusta TAJ (P)

Linkittyviä tuotteita: Kuivausrumpu TALPET KR 1301 tai TALPET KR 1301 LP tai KR 1301 C voidaan asentaa koneen päälle

Kiinteistöpesula- ja pienlaitoskäyttöön tarkoitettu lämpöpumppuperiaatteella toimiva kondensoiva kuivausrumpu TALPET KR 1301 LP.

Rummun tilavuus: 130 l

Kapasiteetti: 5,2...6,5 (1:25...1:20 kg)

Toimintaperiaate: lämpöpumppu, lauhdevesi johdetaan lattiakaivoon, ei liitäntää poistohormiin

Liitäntäteho: 1,3 kW

Sähköliitäntä: 1N 230V 50 Hz sulake 10A

Väri: RST väri, maalattu

Mitat: leveys 595, syvyys 595, korkeus 850 mm

Paino: 85 kg

Lisävarusteet: jalusta TJ KR 1301 tai avojalusta TAJ KR 1301

Linkittyviä tuotteita: pesukone TALPET HW 60

Rakennuskohde

Suunnittelija



TALPESULAT OY

Vitikka 1 C

02630 ESPOO




Puh. (09) 6869 750

E-mail suunnittelu@talpet.fi

www.talpet.fi

Mittakaava 1:20

Pesukone ja kuivausrumpu jalustalla TALPET HW 60 V / P ja TALPET KR 1301 LP + jalusta TJ HW 60

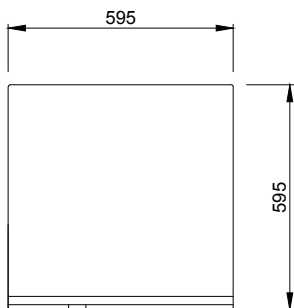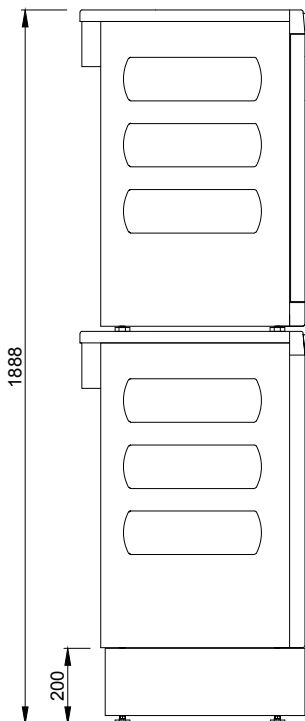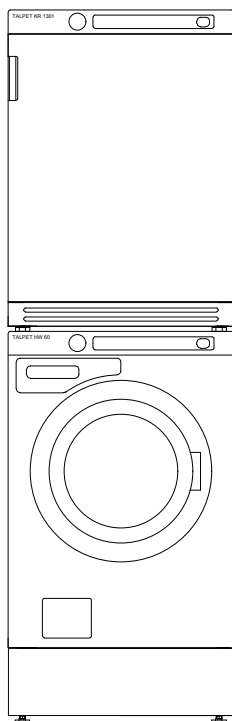

Korkeateholinkoava kiinteistopesula- ja pienlaitoskäyttöön tarkoitettu pesukone.

Rummun tilavuus: 60 l

Kapasiteetti: 4,6...6,7 kg (1:13...1:9)

Liitäntäteho: 3,2 kW

Sähköliitäntä: 3N 400V 50Hz sulakkeet 3 x 10A tai 1N 230V 50 Hz sulake 16A

Vesiliitäntä: kylmä ja lämmin tai pelkkä kylmä, 3/4"

Poisto: poistoventtiilillä (V) ø 50 mm poisto lattiakaivoon tai poistopumpulla (P) ø 20 mm poisto esim. seinällä olevaan tai lavuaarin poistoyhteeseen

Väri: RST väri, maalattu

Mitat: leveys 595, syvyys 595, korkeus 850 mm

Paino: 96 kg

Lisävarusteita: jalusta TJ HW 60 (P/V), jalusta TJ HW 60 ja vedenpoistoallas TVPA (V) tai jalusta-allas TJVPA HW 60 (V), avojalusta TAJ (P)

Linkittyviä tuotteita: Kuivausrumpu TALPET KR 1301 tai TALPET KR 1301 LP tai KR 1301 C voidaan asentaa koneen päälle

Kiinteistopesula- ja pienlaitoskäyttöön tarkoitettu lämpöpumpuperiaatteella toimiva kondensoiva kuivausrumpu TALPET KR 1301 LP.

Rummun tilavuus: 130 l

Kapasiteetti: 5,2...6,5 (1:25...1:20 kg)

Toimintaperiaate: lämpöpumppu lauhdevesi johdetaan lattiakaivoon, ei liitäntää poistohormiin

Liitäntäteho: 1,3 kW

Sähköliitäntä: 1N 230V 50 Hz sulake 10A

Väri: RST väri, maalattu

Mitat: leveys 595, syvyys 595, korkeus 850 mm

Paino: 85 kg

Lisävarusteet: jalusta TJ KR 1301 tai avojalusta TAJ KR 1301

Linkittyviä tuotteita: pesukone TALPET HW 60

Rakennuskohde

Suunnittelija




TALPESULAT OY

Vitikka 1 C
02630 ESPOO
Puh. (09) 6869 750
E-mail suunnittelu@talpet.fi
www.talpet.fi

Mittakaava 1:20

Pesukone ja kuivausrumpu jalusta-altaalla TALPET HW 60 V ja TALPET KR 1301 LP + jalusta-allas TJVPA HW 60

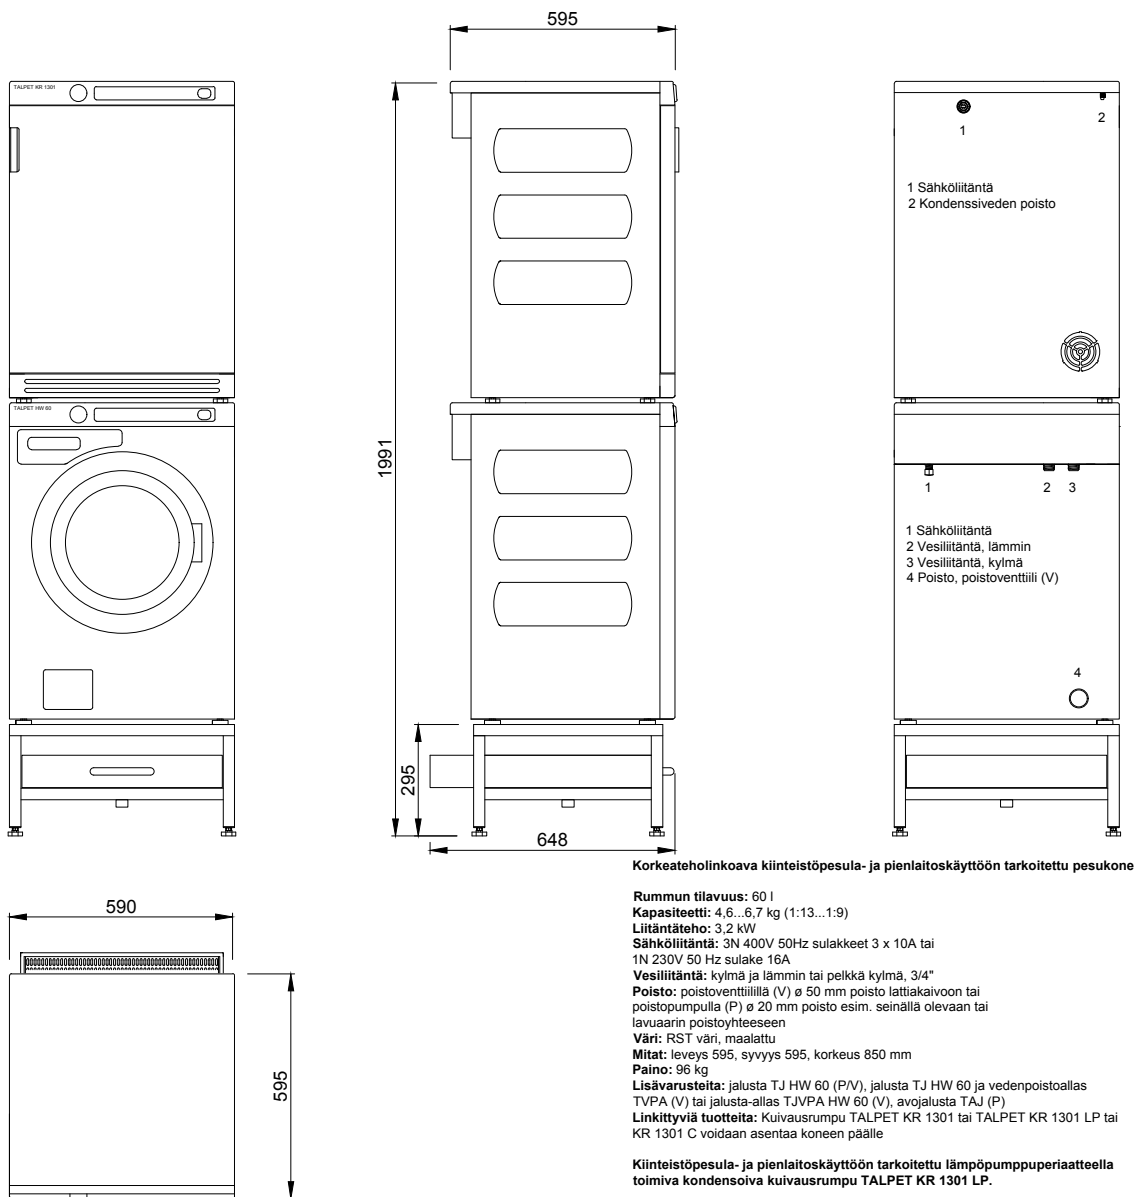

Oikeudet muutoksiin pidätetään.

Rakennuskohde

Suunnittelija




TALOPESULAT OY

Vitikka 1 C
02630 ESPOO
Puh. (09) 6869 750
E-mail suunnittelu@talpet.fi
www.talpet.fi

Mittakaava 1:20

Pesukone ja kuivausrumpu avojuustalla TALPET HW 60 V / P ja TALPET KR 1301 LP + avojuusta TAJ HW 60

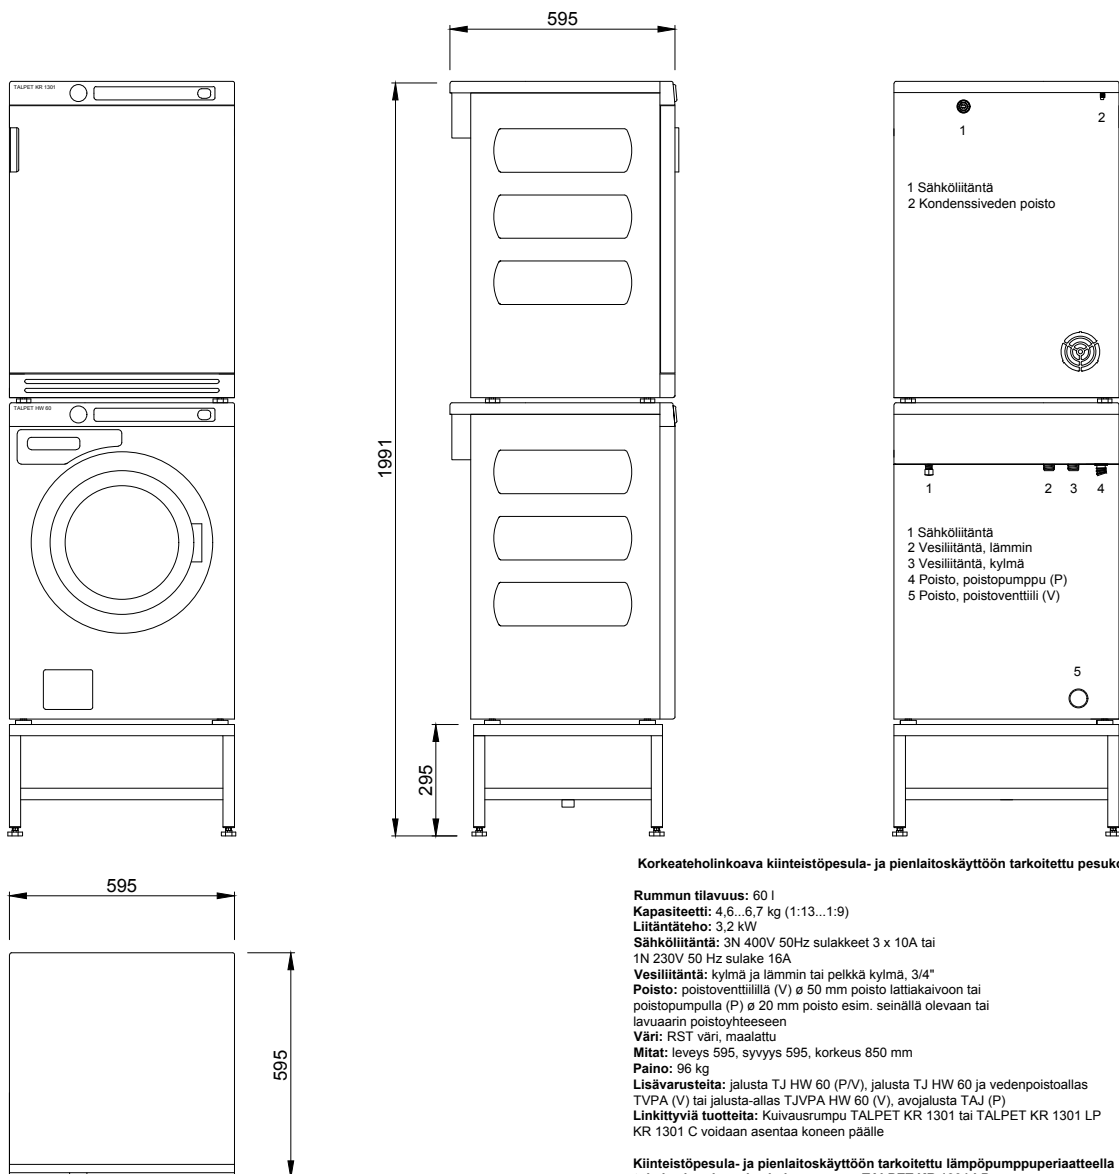

Korkeutehlinkoava kiinteistopesula- ja pienlaitoskäyttöön tarkoitettu pesukone.


Rummun tilavuus: 60 l
Kapasiteetti: 4,6...6,7 kg (1:13...1:9)
Liitäntäteho: 3,2 kW
Sähköliitäntä: 3N 400V 50Hz sulakkeet 3 x 10A tai 1N 230V 50 Hz sulake 16A
Vesiliitäntä: kylmä ja lämmin tai pelkkä kylmä, 3/4"
Poisto: poistoventtiilillä (V) ø 50 mm poisto lattiakaivoon tai poistopumpulla (P) ø 20 mm poisto esim. seinällä olevaan tai lavuaarin poistoyhteeseen
Väri: RST väri, maalattu
Mitat: leveys 595, syvyys 595, korkeus 850 mm
Paino: 96 kg
Lisävarusteita: jalusta TJ HW 60 (P/V), jalusta TJ HW 60 ja vedenpoistoallas TVPA (V) tai jalusta-allas TJVPA HW 60 (V), avojuusta TAJ (P)
Linkittyviä tuotteita: Kuivausrumpu TALPET KR 1301 tai TALPET KR 1301 LP
KR 1301 C voidaan asentaa koneen päälle

Kiinteistopesula- ja pienlaitoskäyttöön tarkoitettu lämpöpumpputyyppinen toimiva kondensoiva kuivausrumpu TALPET KR 1301 LP.

Rummun tilavuus: 130 l
Kapasiteetti: 5,2...6,5 (1:25...1:20 kg)
Toimintaperiaate: lämpöpumppu, lauhdevesi johdetaan lattiakaivoon, ei liitäntää poistohormiin
Liitäntäteho: 1,3 kW
Sähköliitäntä: 1N 230V 50 Hz sulake 10A
Väri: RST väri, maalattu
Mitat: leveys 595, syvyys 595, korkeus 850 mm
Paino: 85 kg
Lisävarusteet: jalusta TJ KR 1301 tai avojuusta TAJ KR 1301
Linkittyviä tuotteita: pesukone TALPET HW 60

Rakennuskohde

Suunnittelija




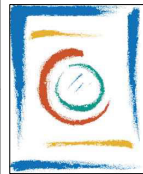


TALOPESULAT OY

Vitikka 1 C
02630 ESPOO
Puh. (09) 6869 750
E-mail suunnittelu@talpet.fi
www.talpet.fi

Mittakaava 1:20

Pesukone ja kuivausrumpu TALPET HW 60 V ja TALPET KR 1301 C TALPET HW 60 P ja TALPET KR 1301 C

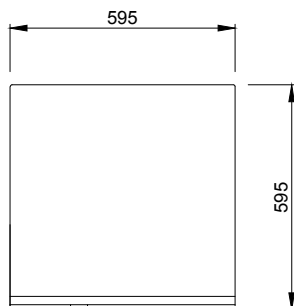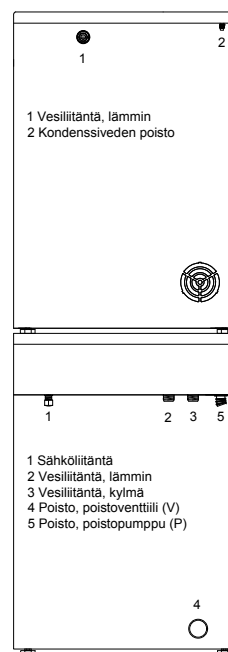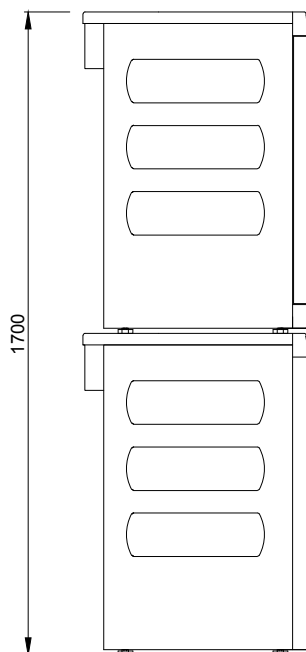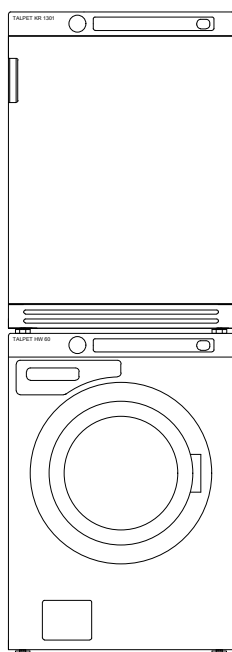

Korkeateholinkoava kiinteistöpesula- ja pienlaitoskäyttöön tarkoitettu pesukone.

Rummun tilavuus: 60 l
Kapasiteetti: 4,6...6,7 kg (1:13...1:9)
Liitäntäteho: 3,2 kW
Sähköliitäntä: 3N 400V 50Hz sulakkeet 3 x 10A tai 1N 230V 50 Hz sulake 16A
Vesiliitäntä: kylmä ja lämmin tai pelkkä kylmä, 3/4"
Poisto: poistoventtiilillä (V) ø 50 mm poisto lattiakaivoon tai poistopumpulla (P) ø 20 mm poisto esim. seinällä olevaan tai lavuaarin poistoyhteeseen
Väri: RST väri, maalattu
Mitat: leveys 595, syvyys 595, korkeus 850 mm
Paino: 96 kg
Lisävarusteita: jalusta TJ HW 60 (P/V), jalusta TJ HW 60 ja vedenpoistoallas TVPA (V) tai jalusta-allas TJVPA HW 60 (V), avojalusta TAJ (P)
Linkittyviä tuotteita: Kuivausrumpu TALPET KR 1301 tai TALPET KR 1301 LP tai KR 1301 C voidaan asentaa koneen päälle

Kiinteistöpesula- ja pienlaitoskäyttöön tarkoitettu kondensoiva kuivausrumpu TALPET KR 1301 C.

Rummun tilavuus: 130 l
Kapasiteetti: 5,2...6,5 (1:25...1:20 kg)
Toimintaperiaate: ilmakondensio, lauhdevesi johdetaan lattiakaivoon, ei liitäntää poistohormiin
Liitäntäteho: 2,8 kW
Sähköliitäntä: 3N 400V 50 Hz sulakkeet 3 x 10A tai 1N 230V 50 Hz sulake 16A
Väri: RST väri, maalattu
Mitat: leveys 595, syvyys 595, korkeus 850 mm
Paino: 85 kg
Lisävarusteet: jalusta TJ KR 1301 tai avojalusta TAJ KR 1301
Linkittyviä tuotteita: pesukone TALPET HW 60

Ilmakondensioperiaatteella toimiva C -malli edellyttää tehostetun ilmanvaihdon.

Rakennuskohde

Suunnittelija







TALOPESULAT OY

Vitikka 1 C
02630 ESPOO
Puh. (09) 6869 750
E-mail suunnittelu@talpet.fi
www.talpet.fi

Mittakaava 1:20

Pesukone ja kuivausrumpu jalustalla TALPET HW 60 V / P ja TALPET KR 1301 C + jalusta TJ HW 60

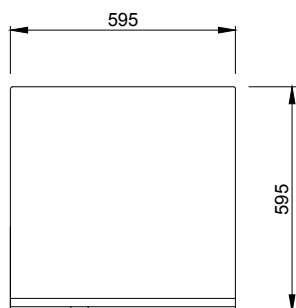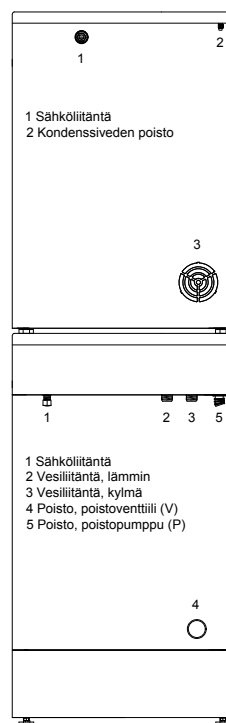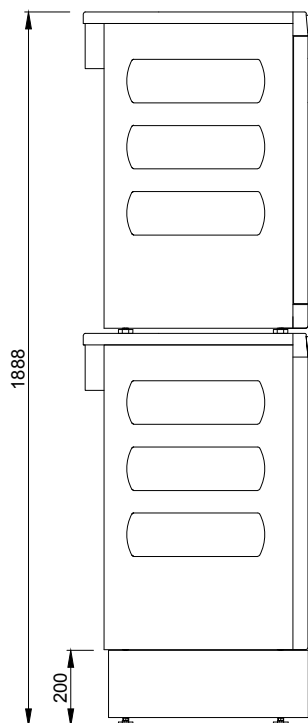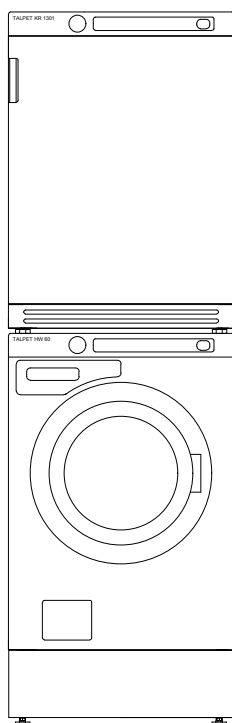

Korkeateholinkoava kiinteistopesula- ja pienlaitoskäyttöön tarkoitettu pesukone.

Rummun tilavuus: 60 l
Kapasiteetti: 4,6...6,7 kg (1:13...1:9)
Liitäntäteho: 3,2 kW
Sähkölaitant: 3N 400V 50Hz sulakkeet 3 x 10A tai 1N 230V 50 Hz sulake 16A
Vesiliitäntä: kylmä ja lämmin tai pelkkä kylmä, 3/4"
Poisto: poistoventtiilillä (V) ø 50 mm poisto lattiakaivoon tai poistopumpulla (P) ø 20 mm poisto esim. seinällä olevaan tai lavuaarin poistoyhteeseen
Väri: RST väri, maalattu
Mitat: leveys 595, syvyys 595, korkeus 850 mm
Paino: 96 kg
Lisävarusteita: jalusta TJ HW 60 (P/V), jalusta TJ HW 60 ja vedenpoistoallas TVPA (V) tai jalusta-allas TJVPA HW 60 (V), avojalusta TAJ (P)
Linkittyviä tuotteita: Kuivausrumpu TALPET KR 1301 tai TALPET KR 1301 LP tai KR 1301 C voidaan asentaa koneen päälle


Kiinteistopesula- ja pienlaitoskäyttöön tarkoitettu kondensoiva kuivausrumpu TALPET KR 1301 C.

Rummun tilavuus: 130 l
Kapasiteetti: 5,2...6,5 (1:25...1:20 kg)
Toimintaperiaate: ilmakondensio, lauhdevesi johdetaan lattiakaivoon, ei liitäntää poistohormiin
Liitäntäteho: 2,8 kW
Sähkölaitant: 3N 400V 50 Hz sulakkeet 3 x 10A tai 1N 230V 50 Hz sulake 16A
Väri: RST väri, maalattu
Mitat: leveys 595, syvyys 595, korkeus 850 mm
Paino: 85 kg
Lisävarusteet: jalusta TJ KR 1301 tai avojalusta TAJ KR 1301
Linkittyviä tuotteita: pesukone TALPET HW 60

Ilmakondensioperiaatteella toimiva C -malli edellyttää tehostetun ilmanvaihdon.

Rakennuskohde

Suunnittelija

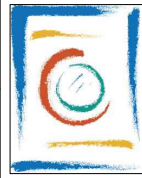

TALPESULAT OY

Vitikka 1 C

02630 ESPOO



Puh. (09) 6869 750

E-mail suunnittelu@talpet.fi

www.talpet.fi

Mittakaava 1:20

Pesukone ja kuivausrumpu jalusta-altaalla TALPET HW 60 V ja TALPET KR 1301 C + jalusta-allas TJVPA HW 60

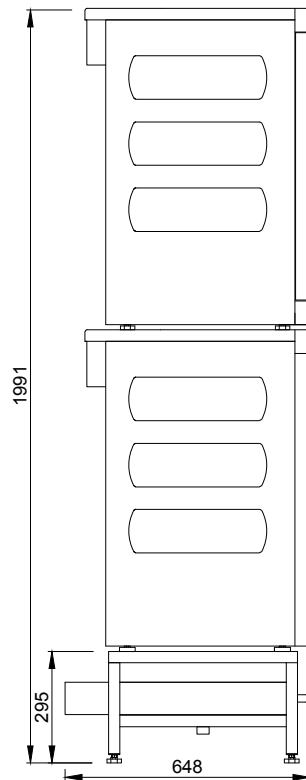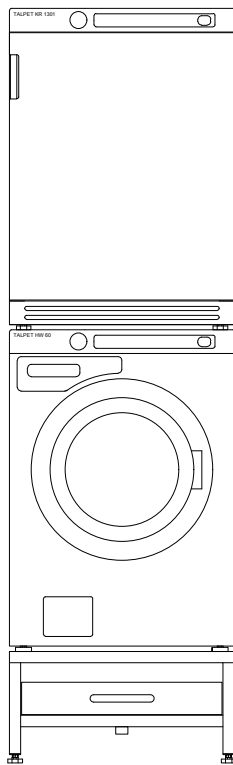

Korkeateholinkoava kiinteistöpesula- ja pienlaitoskäyttöön tarkoitettu pesukone.

Rummun tilavuus: 60 l

Kapasiteetti: 4,6...6,7 kg (1:13...1:9)

Liitäntäteho: 3,2 kW

Sähköliitäntä: 3N 400V 50Hz sulakkeet 3 x 10A tai 1N 230V 50 Hz sulake 16A

Vesiliitäntä: kylmä ja lämmin tai pelkkä kylmä, 3/4"

Poisto: poistoventtiilillä (V) ø 50 mm poisto lattiakaivoon tai poistopumpulla (P) ø 20 mm poisto esim. seinällä olevaan tai lavuaarin poistoyhteeseen

Väri: RST väri, maalattu

Mitat: leveys 595, syvyys 595, korkeus 850 mm

Paino: 96 kg

Lisävarusteita: jalusta TJ HW 60 (P/V), jalusta TJ HW 60 ja vedenpoistoallas

TJVP (V) tai jalusta-allas TJVPA HW 60 (V), avojalusta TAJ (P)

Linkittyviä tuotteita: Kuivausrumpu TALPET KR 1301 tai TALPET KR 1301 LP tai KR 1301 C voidaan asentaa koneen päälle

Kiinteistöpesula ja pienlaitoskäyttöön tarkoitettu kondensoiva kuivausrumpu TALPET KR 1301 C.

Rummun tilavuus: 130 l

Kapasiteetti: 5,2...6,5 (1:25...1:20 kg)

Toimintaperiaate: ilmakondensio, lauhdevesi johdetaan lattiakaivoon, ei liitäntää poistohormiin

Liitäntäteho: 2,8 kW

Sähköliitäntä: 3N 400V 50 Hz sulakkeet 3 x 10A tai 1N 230V 50 Hz sulake 16A

Väri: RST väri, maalattu


Mitat: leveys 595, syvyys 595, korkeus 850 mm

Paino: 85 kg

Lisävarusteet: jalusta TJ KR 1301 tai avojalusta TAJ KR 1301

Linkittyviä tuotteita: pesukone TALPET HW 60

Ilmakondensioperiaatteella toimiva C -malli edellyttää tehostetun ilmanvaihdon.

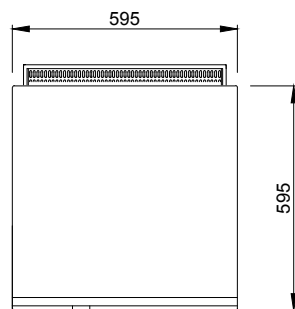

Rakennuskohde

Suunnittelija



TALOPESULAT OY

Vitikka 1 C

02630 ESPOO


Puh. (09) 6869 750

E-mail suunnittelu@talpet.fi

www.talpet.fi

Mittakaava 1:20

Pesukone ja kuivausrumpu avojuustalla TALPET HW 60 V / P ja TALPET KR 1301 C + avojuusta TAJ HW 60

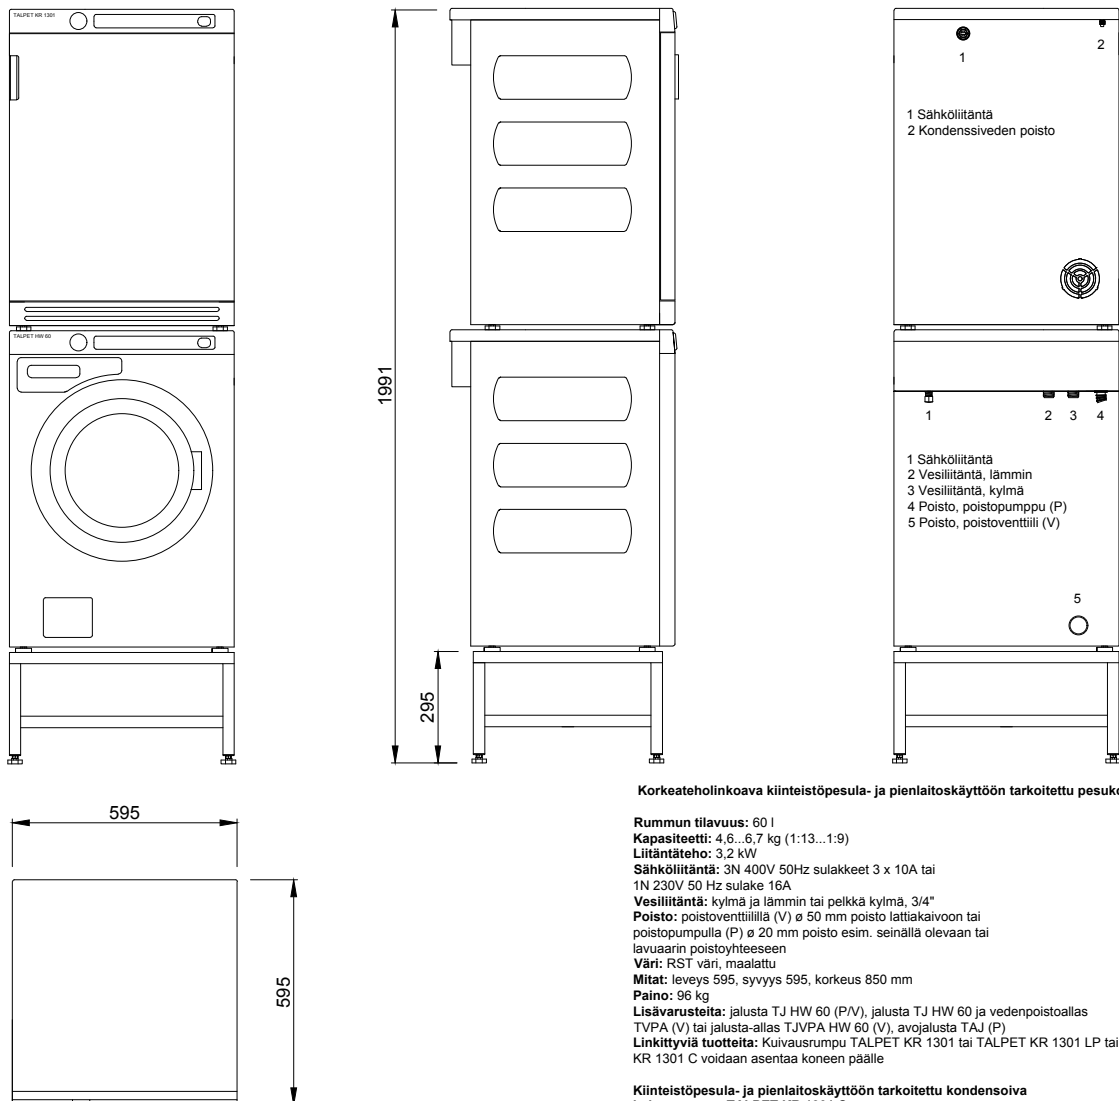

Korkeateholinkoava kiinteistöpesula- ja pienlaitoskäyttöön tarkoitettu pesukone.

Rummun tilavuus: 60 l

Kapasiteetti: 4,6...6,7 kg (1:13...1:9)

Liitäntäteho: 3,2 kW

Sähköliitäntä: 3N 400V 50Hz sulakkeet 3 x 10A tai 1N 230V 50 Hz sulake 16A

Vesiliitäntä: kylmä ja lämmin tai pelkkä kylmä, 3/4"

Poisto: poistoventtiilillä (V) ø 50 mm poisto lattiaikaivoon tai poistopumpulla (P) ø 20 mm poisto esim. seinällä olevaan tai lavuaarin poistoyhteeseen

Väri: RST väri, maalattu

Mitat: leveys 595, syvyys 595, korkeus 850 mm

Paino: 96 kg

Lisävarusteita: jalusta TJ HW 60 (P/V), jalusta TJ HW 60 ja vedenpoistoallas TVPA (V) tai jalusta-allas TVPA HW 60 (V), avojuusta TAJ (P)

Linkittyviä tuotteita: Kuivausrumpu TALPET KR 1301 tai TALPET KR 1301 LP tai KR 1301 C voidaan asentaa koneen päälle

Kiinteistöpesula- ja pienlaitoskäyttöön tarkoitettu kondensoiva kuivausrumpu TALPET KR 1301 C.

Rummun tilavuus: 130 l

Kapasiteetti: 5,2...6,5 (1:25...1:20 kg)

Toimintaperiaate: ilmakondensio, lauhdevesi johdetaan lattiaikaivoon, ei liitäntää poistohormiin

Liitäntäteho: 2,8 kW

Sähköliitäntä: 3N 400V 50 Hz sulakkeet 3 x 10A tai 1N 230V 50 Hz sulake 16A

Väri: RST väri, maalattu

Mitat: leveys 595, syvyys 595, korkeus 850 mm

Paino: 85 kg

Lisävarusteet: jalusta TJ KR 1301 tai avojuusta TAJ KR 1301

Linkittyviä tuotteita: pesukone TALPET HW 60

Ilmakondensioperiaatteella toimiva C-malli edellyttää tehostetun ilmanvaihdon.

Rakennuskohde

Suunnittelija







TALPESULAT OY

Vitikka 1 C
02630 ESPOO
Puh. (09) 6869 750
E-mail suunnittelu@talpet.fi
www.talpet.fi

Mittakaava 1:20

Pesukone ja kuivausrumpu TALPET HW 60 V MOPPI ja TALPET KR 1301 TALPET HW 60 P MOPPI ja TALPET KR 1301

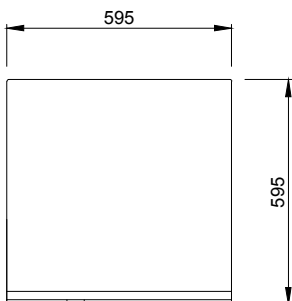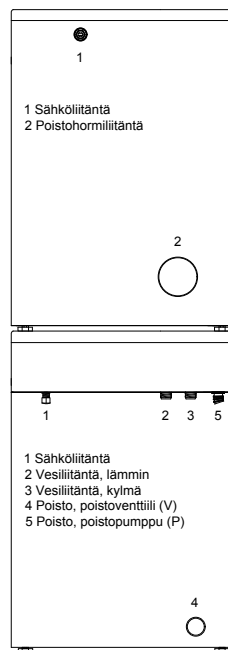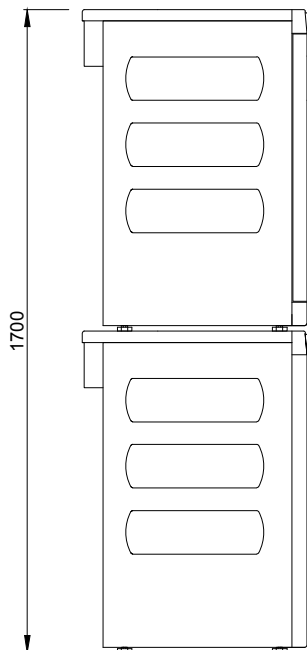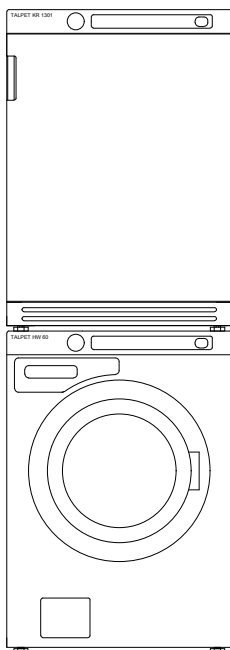

Korkeateholinkoava erityisesti moppien sekä siivousliinojen pesuun ja käsittelyyn kehitetyillä pesuohjelmilla varustettu pienlaitoskäyttöön tarkoitettu pesukone.

Rummun tilavuus: 60 l

Kapasiteetti: 4,6...6,7 kg (1:13...1:9)

Liitântäteho: 3,2 kW

Sähköliitântä: 3N 400V 50Hz sulakkeet 3 x 10A tai

1N 230V 50 Hz sulake 16A

Vesiliitântä: kylmä ja lämmin tai pelkkä kylmä, 3/4"

Poisto: poistoventtiilillä (V) ø 50 mm poisto lattiakaivoon tai poistopumpulla (P) ø 20 mm poisto esim. seinällä olevaan tai lavuaarin poistoyhteeseen

Väri: RST väri, maalattu

Mitat: leveys 595, syvyys 595, korkeus 850 mm

Paino: 96 kg

Lisävarusteita: jalusta TJ HW 60 (P/V), jalusta TJ HW 60 ja vedenpoistoallas TVPA (V) tai jalusta-allas TJVPA HW 60 (V), avojalusta TAJ (P)

Linkittyviä tuotteita: Kuivausrumpu TALPET KR 1301 tai TALPET KR 1301 LP tai KR 1301 C voidaan asentaa koneen päälle

Pienlaitoskäyttöön tarkoitettu poistohormiin liitettävä kuivausrumpu TALPET KR 1301.

Rummun tilavuus: 130 l

Kapasiteetti: 5,2...6,5 (1:25...1:20 kg)

Toimintaperiaate: poistohormiliitântäinen, liitântä 100 mm

Poistoilmavirta: 245 m³/h

Liitântäteho: 3,3 kW

Sähköliitântä: 3N 400V 50 Hz sulakkeet 3 x 10A tai

1N 230V 50 Hz sulake 16A

Väri: RST väri, maalattu

Mitat: leveys 595, syvyys 595, korkeus 850 mm

Paino: 70 kg

Lisävarusteet: jalusta TJ KR 1301 tai avojalusta TAJ KR 1301

Linkittyviä tuotteita: pesukone TALPET HW 60

Rakennuskohde

Suunnittelija



TALPESULAT OY

Vitikka 1 C

02630 ESPOO




Puh. (09) 6869 750

E-mail suunnittelu@talpet.fi

www.talpet.fi

Mittakaava 1:20

Pesukone ja kuivausrumpu jalustalla TALPET HW 60 V / P MOPPI ja TALPET KR 1301 + jalusta TJ HW 60

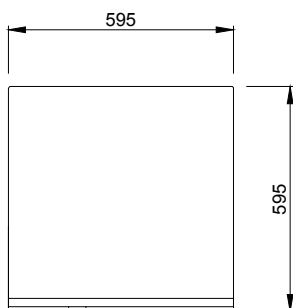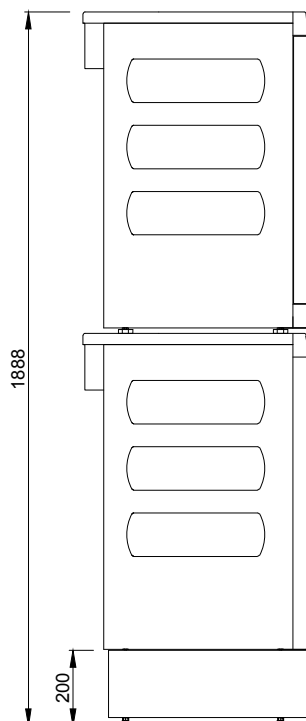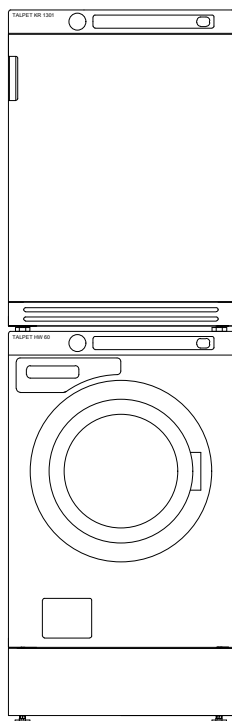

Korkeateholinkoava erityisesti moppien sekä siivousliinojen pesuun ja käsittelyyn kehitetyillä pesuohjelmilla varustettu pienlaitoskäyttöön tarkoitettu pesukone.

Rummun tilavuus: 60 l

Kapasiteetti: 4,6...6,7 kg (1:13...1:9)

Liitäntäteho: 3,2 kW

Sähköliitäntä: 3N 400V 50Hz sulakkeet 3 x 10A tai 1N 230V 50 Hz sulake 16A

Vesiliitäntä: kylmä ja lämmin tai pelkkä kylmä, 3/4"

Poisto: poistoventtiilillä (V) ø 50 mm poisto lattiakaivoon tai poistopumpulla (P) ø 20 mm poisto esim. seinällä olevaan tai lavuaarin poistoyhteeseen

Väri: RST väri, maalattu

Mitat: leveys 595, syvyys 595, korkeus 850 mm

Paino: 96 kg

Lisävarusteita: jalusta TJ HW 60 (P/V), jalusta TJ HW 60 ja vedenpoistoallas TVPA (V) tai jalusta-allas TJVPA HW 60 (V), avojalusta TAJ (P)

Linkittyviä tuotteita: Kuivausrumpu TALPET KR 1301 tai TALPET KR 1301 LP tai KR 1301 C voidaan asentaa koneen päälle

Pienlaitoskäyttöön tarkoitettu poistohormiin liitettävä kuivausrumpu TALPET KR 1301.

Rummun tilavuus: 130 l

Kapasiteetti: 5,2...6,5 (1:25...1:20 kg)

Toimintaperiaate: poistohormiliitäntäinen, liitäntä 100 mm

Poistotilavuus: 245 m³/h

Liitäntäteho: 3,3 kW

Sähköliitäntä: 3N 400V 50 Hz sulakkeet 3 x 10A tai 1N 230V 50 Hz sulake 16A

Väri: RST väri, maalattu

Mitat: leveys 595, syvyys 595, korkeus 850 mm


Paino: 70 kg

Lisävarusteet: jalusta TJ KR 1301 tai avojalusta TAJ KR 1301

Linkittyviä tuotteita: pesukone TALPET HW 60

Rakennuskohde

Suunnittelija

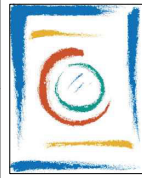

TALPESULAT OY

Vitikka 1 C

02630 ESPOO




Puh. (09) 6869 750

E-mail suunnittelu@talpet.fi

www.talpet.fi

Mittakaava 1:20

Pesukone ja kuivausrumpu jalusta-altaalla TALPET HW 60 V MOPPI ja TALPET KR 1301 + jalusta-allas TJVPA HW 60

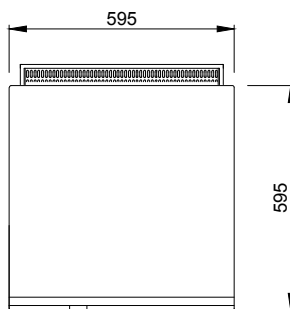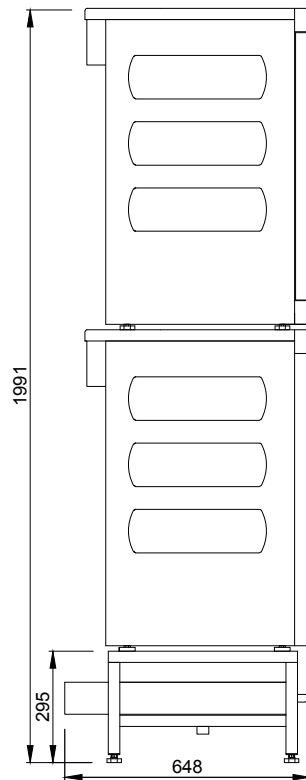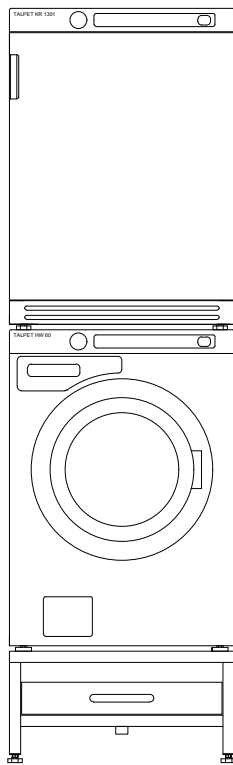

Korkeateholinkoava erityisesti moppien sekä siivousliinojen pesuun ja käsittelyyn kehitetyillä pesuohjelmilla varustettu pienlaitoskäyttöön tarkoitettu pesukone.

Rummun tilavuus: 60 l

Kapasiteetti: 4,6...6,7 kg (1:13...1:9)

Liitäntäteho: 3,2 kW

Sähköliitäntä: 3N 400V 50Hz sulakkeet 3 x 10A tai 1N 230V 50 Hz sulake 16A

Vesiliitäntä: kylmä ja lämmin tai pelkkä kylmä, 3/4"

Poisto: poistovenkiliillä (V) ø 50 mm poisto lattiakaivoon tai poistopumpulla (P) ø 20 mm poisto esim. seinällä olevaan tai lavuaarin poistoyhteeseen

Väri: RST väri, maalattu

Mitat: leveys 595, syvyys 595, korkeus 850 mm

Paino: 96 kg

Lisävarusteita: jalusta TJ HW 60 (P/V), jalusta TJ HW 60 ja vedenpoistoallas TVPA (V) tai jalusta-allas TJVPA HW 60 (V), avojalusta TAJ (P)

Linkittyviä tuotteita: Kuivausrumpu TALPET KR 1301 tai TALPET KR 1301 LP tai KR 1301 C voidaan asentaa koneen päälle

Pienlaitoskäyttöön tarkoitettu poistohormiin liitettävä kuivausrumpu TALPET KR 1301.

Rummun tilavuus: 130 l

Kapasiteetti: 5,2...6,5 (1:25...1:20 kg)

Toimintaperiaate: poistohormiliitäntäinen, liitäntä 100 mm

Poistotilavirta: 245 m³/h

Liitäntäteho: 3,3 kW

Sähköliitäntä: 3N 400V 50 Hz sulakkeet 3 x 10A tai 1N 230V 50 Hz sulake 16A

Väri: RST väri, maalattu

Mitat: leveys 595, syvyys 595, korkeus 850 mm


Paino: 70 kg

Lisävarusteet: jalusta TJ KR 1301 tai avojalusta TAJ KR 1301

Linkittyviä tuotteita: pesukone TALPET HW 60

Rakennuskohde

Suunnittelija

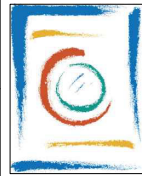

TALPESULAT OY

Vitikka 1 C

02630 ESPOO


Puh. (09) 6869 750

E-mail suunnittelu@talpet.fi

www.talpet.fi

Mittakaava 1:20

Pesukone ja kuivausrumpu avojuustalla TALPET HW 60 V / P MOPPI ja TALPET KR 1301 + avojuusta TAJ HW 60

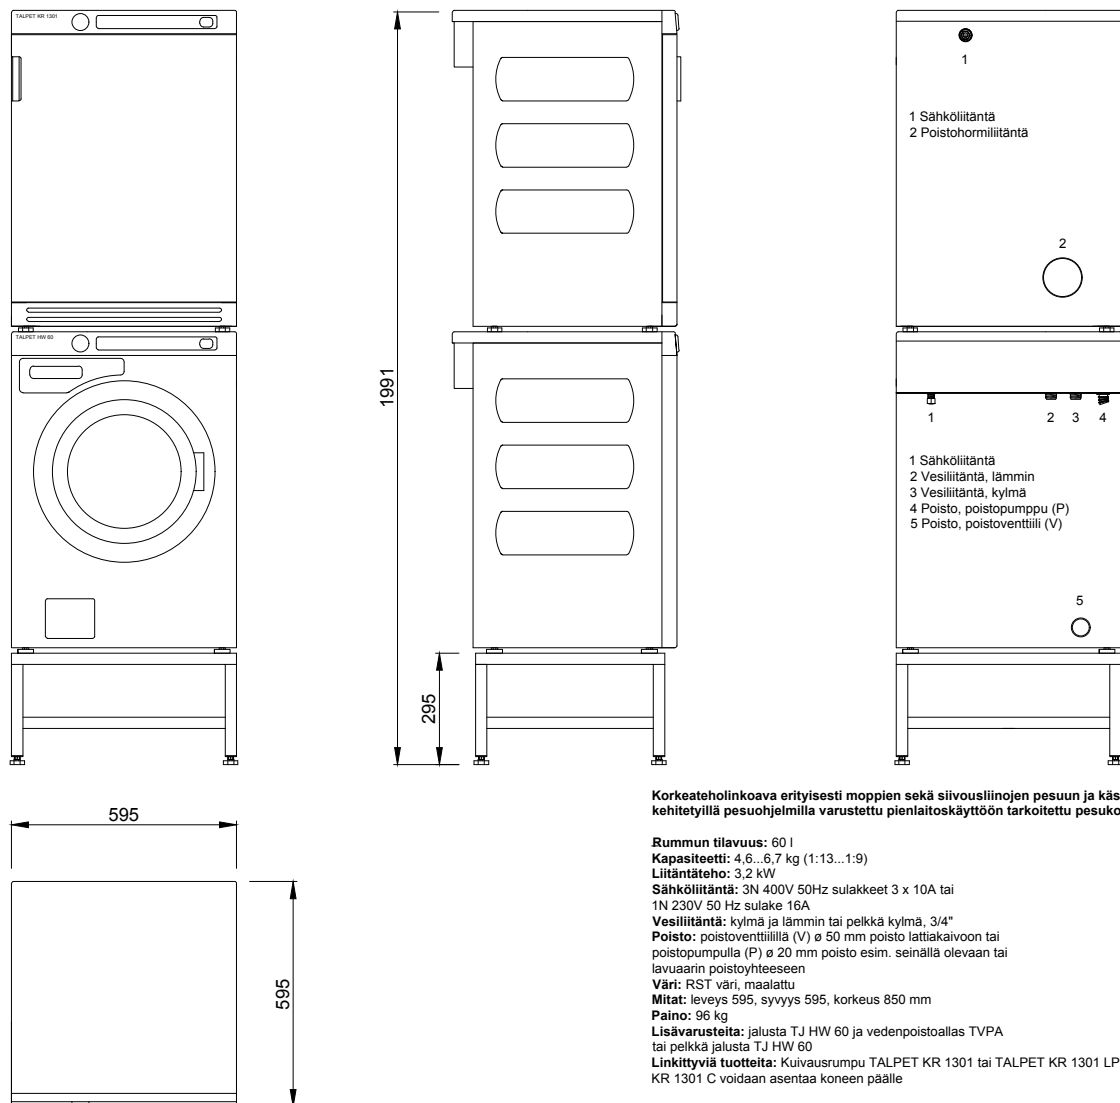

Korkeateholinkoava erityisesti moppien sekä siivouslinojen pesuun ja käsittelyyn
kehitettyillä pesuohjelmilla varustettu pienlaitoskäyttöön tarkoitettu pesukone.

Rummun tilavuus: 60 l

Kapasiteetti: 4,6...6,7 kg (1:13...1:9)

Liitäntäteho: 3,2 kW

Sähköliitäntä: 3N 400V 50Hz sulakkeet 3 x 10A tai

1N 230V 50 Hz sulake 16A

Vesiliitäntä: kylmä ja lämmin tai pelkkä kylmä, 3/4"

Poisto: poistoventtiilillä (V) ø 50 mm poisto lattiakaivoon tai

poistopumpulla (P) ø 20 mm poisto esim. seinällä olevaan tai

lavuaarin poistoyhteeseen

Väri: RST väri, maalattu

Mitat: leveys 595, syvyys 595, korkeus 850 mm

Paino: 96 kg

Lisävarusteita: jalusta TJ HW 60 ja vedenpoistoallas TVPA

tai pelkkä jalusta TJ HW 60

Linkittyviä tuotteita: Kuivausrumpu TALPET KR 1301 tai TALPET KR 1301 LP tai

KR 1301 C voidaan asentaa koneen päälle

Pienlaitoskäyttöön tarkoitettu poistohormiin liitettävä

kuivausrumpu TALPET KR 1301.

Rummun tilavuus: 130 l

Kapasiteetti: 5,2...6,5 (1:25...1:20 kg)

Toimintaperiaate: poistohormiliitäntäinen, liitäntä 100 mm

Poistotilavuus: 245 m³/h

Liitäntäteho: 3,3 kW

Sähköliitäntä: 3N 400V 50 Hz sulakkeet 3 x 10A tai

1N 230V 50 Hz sulake 16A

Väri: RST väri, maalattu

Mitat: leveys 595, syvyys 595, korkeus 850 mm

Paino: 70 kg

Lisävarusteet: jalusta TJ KR 1301 tai avojuusta TAJ KR 1301

Linkittyviä tuotteita: pesukone TALPET HW 60

Rakennuskohde

Suunnittelija



TALOPESULAT OY

Vitikka 1 C

02630 ESPOO





Puh. (09) 6869 750

E-mail suunnittelu@talpet.fi

www.talpet.fi

Mittakaava 1:20

Pesukone ja kuivausrumpu TALPET HW 60 V MOPPI ja TALPET KR 1301 LP TALPET HW 60 P MOPPI ja TALPET KR 1301 LP

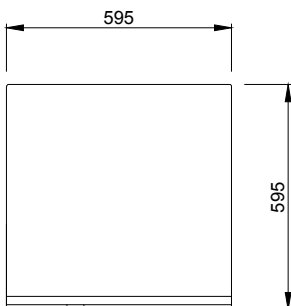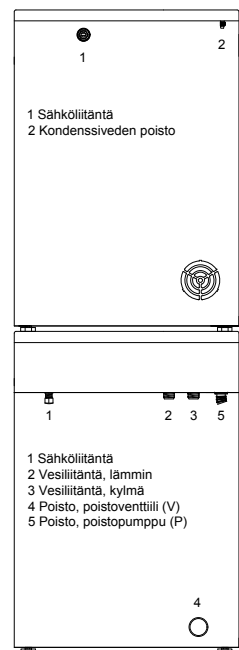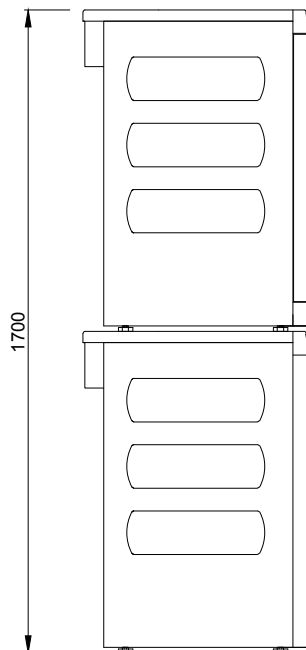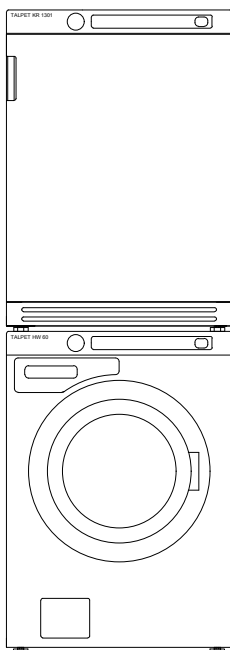

Korkeateholinkoava erityisesti moppien sekä siivousliinojen pesuun ja käsittelyyn kehitetyillä pesuohjelmilla varustettu pienlaitoskäyttöön tarkoitettu pesukone.

Rummun tilavuus: 60 l

Kapasiteetti: 4,6...6,7 kg (1:13...1:9)

Liitäntäteho: 3,2 kW

Sähköliitäntä: 3N 400V 50Hz sulakkeet 3 x 10A tai

1N 230V 50 Hz sulake 16A

Vesiliitäntä: kylmä ja lämmin tai pelkkä kylmä, 3/4"

Poisto: poistoventtiilillä (V) ø 50 mm poisto lattiakaivoon tai poistopumpulla (P)

ø 20 mm poisto esim. seinällä olevaan tai lavuaarin poistoyhteeseen

Väri: RST väri, maalattu

Mitat: leveys 595, syvyys 595, korkeus 850 mm

Paino: 96 kg

Lisävarusteita: jalusta TJ HW 60 (P/V), jalusta TJ HW 60 ja vedenpoistoallas

TVPA (V) tai jalusta-allas TJVPA HW 60 (V), avojalusta TAJ (P)

Linkittyviä tuotteita: Kuivausrumpu TALPET KR 1301 tai TALPET KR 1301 LP tai KR 1301 C voidaan asentaa koneen päälle

Pienlaitoskäyttöön tarkoitettu lämpöpumpputerälaiteella toimiva kondensoiva kuivausrumpu TALPET KR 1301 LP.

Rummun tilavuus: 130 l

Kapasiteetti: 5,2...6,5 (1:25...1:20 kg)

Toimintaperiaate: lämpöpumppu, lauhdevesi johdetaan

lattiakaivoon, ei liitäntää poistohormiin

Liitäntäteho: 1,3 kW

Sähköliitäntä: 1N 230V 50 Hz sulake 10A

Väri: RST väri, maalattu

Mitat: leveys 595, syvyys 595, korkeus 850 mm


Paino: 85 kg

Lisävarusteet: jalusta TJ KR 1301 tai avojalusta TAJ KR 1301

Linkittyviä tuotteita: pesukone TALPET HW 60

Rakennuskohde

Suunnittelija



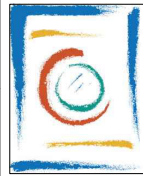


TALPESULAT OY

Vitikka 1 C
02630 ESPOO
Puh. (09) 6869 750
E-mail suunnittelu@talpet.fi
www.talpet.fi

Mittakaava 1:20

Pesukone ja kuivausrumpu jalustalla TALPET HW 60 V / P MOPPI ja TALPET KR 1301 LP + jalusta TJ HW 60

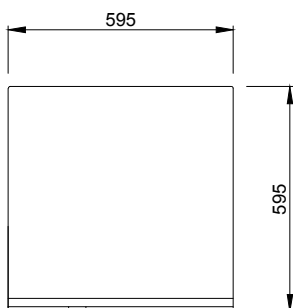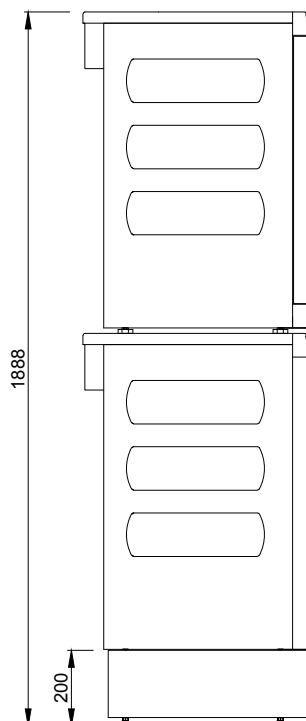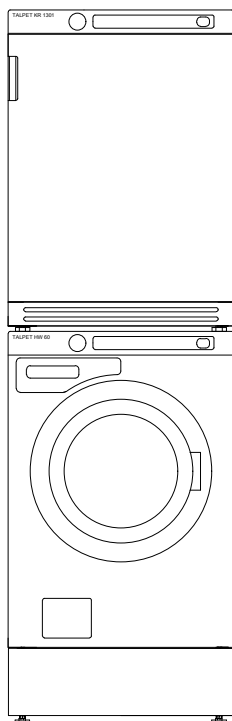

Korkeateholinkoava erityisesti moppien sekä siivousliinojen pesuun ja käsittelyyn kehitetyillä pesuohjelmilla varustettu pienlaitoskäyttöön tarkoitettu pyykinpesukone.

Rummun tilavuus: 60 l

Kapasiteetti: 4,6...6,7 kg (1:13...1:9)

Liitäntäteho: 3,2 kW

Sähköliitäntä: 3N 400V 50Hz sulakkeet 3 x 10A tai 1N 230V 50 Hz sulake 16A

Vesiliitäntä: kylmä ja lämmin tai pelkkä kylmä, 3/4"

Poisto: poistventtiilillä (V) ø 50 mm poisto lattiakaivoon tai poistopumpulla (P) ø 20 mm poisto esim. seinällä olevaan tai lavuaarin poistoyhteeseen

Väri: RST väri, maalattu

Mitat: leveys 595, syvyys 595, korkeus 850 mm

Paino: 96 kg

Lisävarusteita: jalusta TJ HW 60 (P/V), jalusta TJ HW 60 ja vedenpoistoallas TVPA (V) tai jalusta-allas TJVPA HW 60 (V), avojalusta TAJ (P)

Linkittyviä tuotteita: Kuivausrumpu TALPET KR 1301 tai TALPET KR 1301 LP tai KR 1301 C voidaan asentaa koneen päälle

Pienlaitoskäyttöön tarkoitettu kondensoiva kuivausrumpu TALPET KR 1301 C.

Rummun tilavuus: 130 l

Kapasiteetti: 5,2...6,5 (1:25...1:20 kg)

Toimintaperiaate: ilmakondensio, lauhdevesi johdetaan lattiakaivoon, ei liitäntää poistohormiin

Liitäntäteho: 3,2 kW

Sähköliitäntä: 1N 230V 50 Hz sulake 10A

Väri: RST väri, maalattu

Mitat: leveys 595, syvyys 595, korkeus 850 mm

Paino: 85 kg

Lisävarusteet: jalusta TJ KR 1301 tai avojalusta TAJ KR 1301

Linkittyviä tuotteita: pesukone TALPET HW 60

Rakennuskohde

Suunnittelija



TALOPESULAT OY

Vitikka 1 C

02630 ESPOO




Puh. (09) 6869 750

E-mail suunnittelu@talpet.fi

www.talpet.fi

Mittakaava 1:20

Pesukone ja kuivausrumpu jalusta-altaalla TALPET HW 60 V MOPPI ja TALPET KR 1301 LP + jalusta-allas TJVPA HW 60

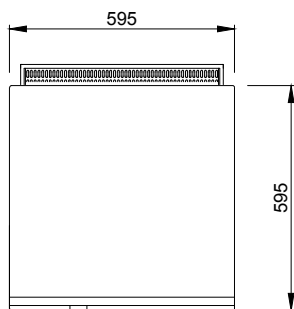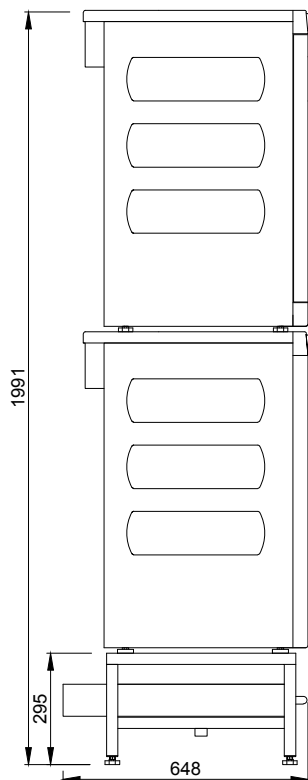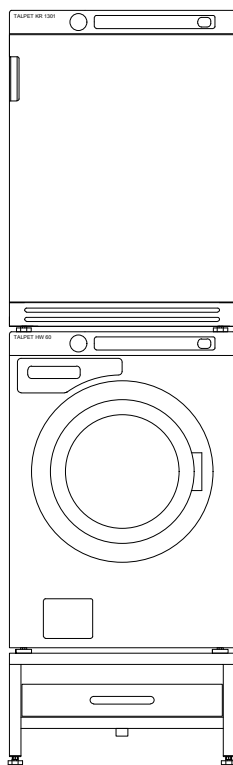

Korkeatehokkoava erityisesti moppien sekä siivousliinojen pesuun ja käsittelyyn kehitetyillä pesuohjelmilla varustettu pienlaitoskäyttöön tarkoitettu pyykinpesukone.

Rummun tilavuus: 60 l

Kapasiteetti: 4,6...6,7 kg (1:13...1:9)

Liitäntäteho: 3,2 kW

Sähköliitäntä: 3N 400V 50Hz sulakkeet 3 x 10A tai

1N 230V 50 Hz sulake 16A

Vesiliitäntä: kylmä ja lämmin tai pelkkä kylmä, 3/4"

Poisto: poistoventtiilillä (V) ø 50 mm poisto lattiakaivoon tai poistopumpulla (P) ø 20 mm poisto esim. seinällä olevaan tai lavuaarin poistoyhteeseen

Väri: RST väri, maalattu

Mitat: leveys 595, syvyys 595, korkeus 850 mm

Paino: 96 kg

Lisävarusteita: jalusta TJ HW 60 (P/V), jalusta TJ HW 60 ja vedenpoistoallas

TVPA (V) tai jalusta-allas TJVPA HW 60 (V), avojalusta TAJ (P)

Linkittyviä tuotteita: Kuivausrumpu TALPET KR 1301 tai TALPET KR 1301 LP tai

KR 1301 C voidaan asentaa koneen päälle

Pienlaitoskäyttöön tarkoitettu lämpöpumpupperiaatteella

toimiva kondensoiva kuivausrumpu TALPET KR 1301 LP.

Rummun tilavuus: 130 l

Kapasiteetti: 5,2...6,5 (1:25...1:20 kg)

Toimintaperiaate: lämpöpumppu, lauhdevesi johdetaan

lattiakaivoon, ei liitäntää poistohormiin

Liitäntäteho: 1,3 kW

Sähköliitäntä: 1N 230V 50 Hz sulake 10A

Väri: RST väri, maalattu

Mitat: leveys 595, syvyys 595, korkeus 850 mm

Paino: 85 kg

Lisävarusteet: jalusta TJ KR 1301 tai avojalusta TAJ KR 1301

Linkittyviä tuotteita: pesukone TALPET HW 60

Rakennuskohde

Suunnittelija



TALPESULAT OY

Vitikka 1 C

02630 ESPOO




Puh. (09) 6869 750

E-mail suunnittelu@talpet.fi

www.talpet.fi

Mittakaava 1:20

Pesukone ja kuivausrumpu avojuustalla TALPET HW 60 V / P MOPPI ja TALPET KR 1301 LP + avojuusta TAJ HW 60

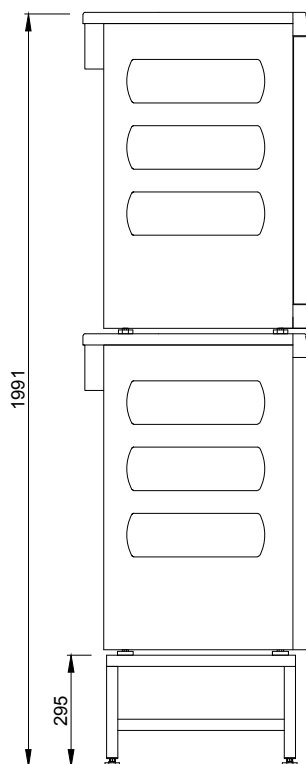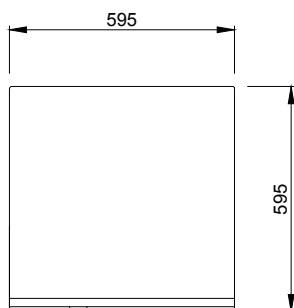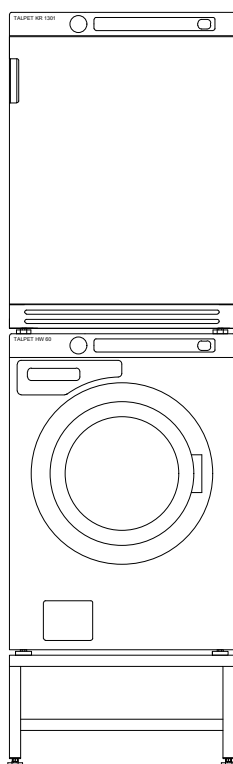

Korkeatehokkoava erityisesti moppien sekä siivousliinojen pesuun ja käsittelyyn
kehitettyillä pesuohjelmilla varustettu pienlaitoskäyttöön tarkoitettu pyykinpesukone.

Rummun tilavuus: 60 l

Kapasiteetti: 4,6...6,7 kg (1:13...1:9)

Liitäntäteho: 3,2 kW

Sähköliitäntä: 3N 400V 50Hz sulakkeet 3 x 10A tai

1N 230V 50 Hz sulake 16A

Vesiliitäntä: kylmä ja lämmin tai pelkkä kylmä, 3/4"

Poisto: poistoventtiilillä (V) ø 50 mm poisto lattiakaivoon tai
poistopumpulla (P) ø 20 mm poisto esim. seinällä olevaan tai
lavuaarin poistoyhteeseen

Väri: RST väri, maalattu

Mitat: leveys 595, syvyys 595, korkeus 850 mm

Paino: 96 kg

Lisävarusteita: jalusta TJ HW 60 (P/V), jalusta TJ HW 60 ja vedenpoistoallas
TVPA (V) tai jalusta-allas TJVPA HW 60 (V), avojuusta TAJ (P)

Linkittyviä tuotteita: Kuivausrumpu TALPET KR 1301 tai TALPET KR 1301 LP tai
KR 1301 C voidaan asentaa koneen päälle

**Pienlaitoskäyttöön tarkoitettu lämpöpumpputeoriaatteella
toimiva kondensoiva kuivausrumpu TALPET KR 1301 LP.**

Rummun tilavuus: 130 l

Kapasiteetti: 5,2...6,5 (1:25...1:20 kg)

Toimintaperiaate: lämpöpumppu, lauhdevesi johdetaan
lattiakaivoon, ei liitäntää poistohormiin

Liitäntäteho: 1,3 kW

Sähköliitäntä: 1N 230V 50 Hz sulake 10A

Väri: RST väri, maalattu

Mitat: leveys 595, syvyys 595, korkeus 850 mm


Paino: 85 kg

Lisävarusteet: jalusta TJ KR 1301 tai avojuusta TAJ KR 1301

Linkittyviä tuotteita: pesukone TALPET HW 60

Rakennuskohde

Suunnittelija

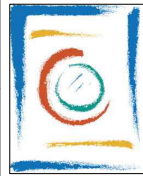

TALPESULAT OY

Vitikka 1 C

02630 ESPOO





Puh. (09) 6869 750

E-mail suunnittelu@talpet.fi

www.talpet.fi

Mittakaava 1:20

Pesukone ja kuivausrumpu TALPET HW 60 V MOPPI ja TALPET KR 1301 C TALPET HW 60 P MOPPI ja TALPET KR 1301 C

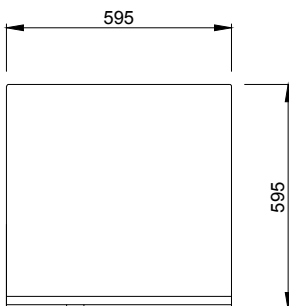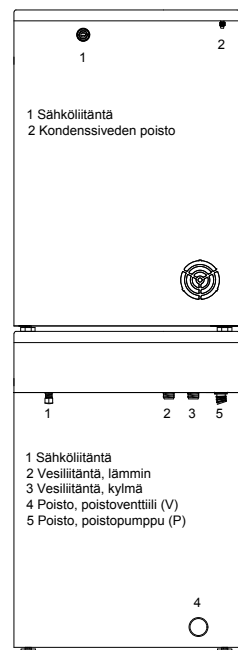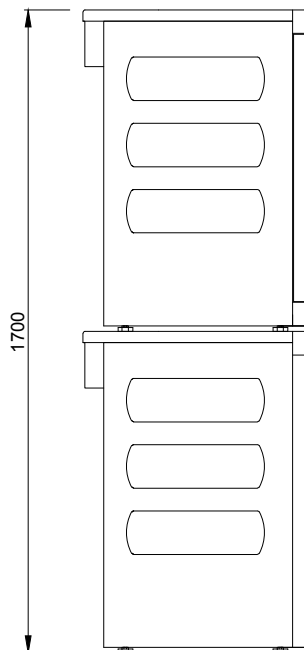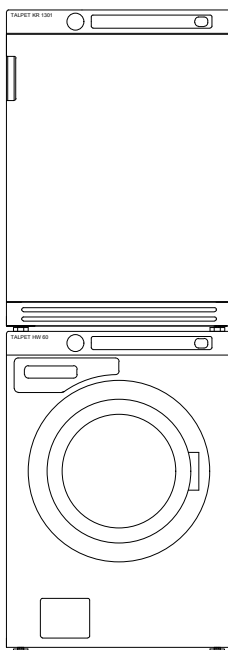

Korkeateholinkoava erityisesti moppien sekä siivousliinojen pesuun ja käsittelyyn kehitetyillä pesuohjelmilla varustettu pienlaitoskäyttöön tarkoitettu pesukone.

Rummun tilavuus: 60 l

Kapasiteetti: 4,6...6,7 kg (1:13...1:9)

Liitäntäteho: 3,2 kW

Sähköliitäntä: 3N 400V 50Hz sulakkeet 3 x 10A tai

1N 230V 50 Hz sulake 16A

Vesiliitäntä: kylmä ja lämmin tai pelkkä kylmä, 3/4"

Poisto: poistovenntiilillä (V) ø 50 mm poisto lattiakaivoon tai poistopumpulla (P) ø 20 mm poisto esim. seinällä olevaan tai lavuaarin poistoyhteeseen

Väri: RST väri, maalattu

Mitat: leveys 595, syvyys 595, korkeus 850 mm

Paino: 96 kg

Lisävarusteita: jalusta TJ HW 60 (P/V), jalusta TJ HW 60 ja vedenpoistoallas

TVPA (V) tai jalusta-allas TJVA HW 60 (V), avojalusta TAJ (P)

Linkittyviä tuotteita: Kuivausrumpu TALPET KR 1301 tai TALPET KR 1301 LP tai KR 1301 C voidaan asentaa koneen päälle

**Pienlaitoskäyttöön tarkoitettu kondensoiva
kuivausrumpu TALPET KR 1301 C.**

Rummun tilavuus: 130 l

Kapasiteetti: 5,2...6,5 (1:25...1:20 kg)

Toimintaperiaate: ilmakondensio, lauhdevesi johdetaan lattiakaivoon, ei liitäntää poistohormiin

Liitäntäteho: 2,8 kW

Sähköliitäntä: 3N 400V 50 Hz sulakkeet 3 x 10A tai 1N 230V 50 Hz sulake 16A

Väri: RST väri, maalattu

Mitat: leveys 595, syvyys 595, korkeus 850 mm

Paino: 85 kg

Lisävarusteet: jalusta TJ KR 1301 tai avojalusta TAJ KR 1301

Linkittyviä tuotteita: pesukone TALPET HW 60

Ilmakondensioperiaatteella toimiva C -malli edellyttää tehostetun ilmanvaihdon.

Rakennuskohde

Suunnittelija



TALPESULAT OY

Vitikka 1 C

02630 ESPOO





Puh. (09) 6869 750

E-mail suunnittelu@talpet.fi

www.talpet.fi

Mittakaava 1:20

Pesukone ja kuivausrumpu jalustalla TALPET HW 60 V / P MOPPI ja TALPET KR 1301 C + jalusta TJ HW 60

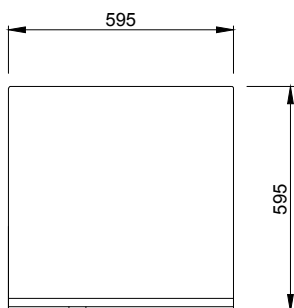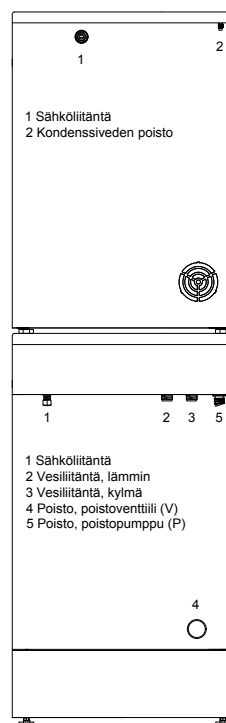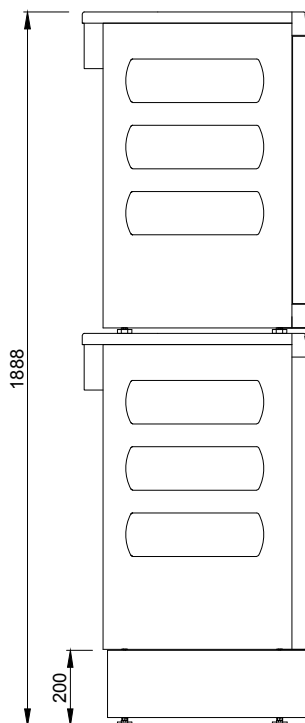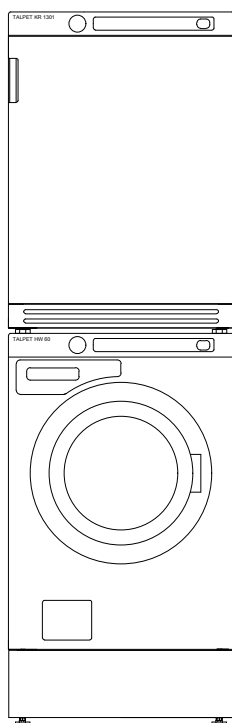

Korkeateholinkoava erityisesti moppien sekä siivousliinojen pesuun ja käsittelyyn kehitetyillä pesuohjelmilla varustettu pienlaitoskäyttöön tarkoitettu pyykkipesukone.

Rummun tilavuus: 60 l

Kapasiteetti: 4,6...6,7 kg (1:13...1:9)

Liitäntäteho: 3,2 kW

Sähköliitäntä: 3N 400V 50Hz sulakkeet 3 x 10A tai 1N 230V 50 Hz sulake 16A

Vesiliitäntä: kylmä ja lämmin tai pelkkä kylmä, 3/4"

Poisto: poistoventtiilillä (V) ø 50 mm poisto lattiakaivoon tai poistopumpulla (P) ø 20 mm poisto esim. seinällä olevaan tai lavuaarin poistoyhteeseen

Väri: RST väri, maalattu

Mitat: leveys 595, syvyys 595, korkeus 850 mm

Paino: 96 kg

Lisävarusteita: jalusta TJ HW 60 (P/V), jalusta TJ HW 60 ja vedenpoistoallas TVPA (V) tai jalusta-allas TJVPA HW 60 (V), avojalusta TAJ (P)

Linkittyviä tuotteita: Kuivausrumpu TALPET KR 1301 tai TALPET KR 1301 LP tai KR 1301 C voidaan asentaa koneen päälle

Pienlaitoskäyttöön tarkoitettu kondensoiva kuivausrumpu TALPET KR 1301 C.

Rummun tilavuus: 130 l

Kapasiteetti: 5,2...6,5 (1:25...1:20 kg)

Toimintaperiaate: ilmakondensio, lauhdevesi johdetaan lattiakaivoon, ei liitäntää poistohormiin

Liitäntäteho: 2,8 kW

Sähköliitäntä: 3N 400V 50 Hz sulakkeet 3 x 10A tai 1N 230V 50 Hz sulake 16A

Väri: RST väri, maalattu

Mitat: leveys 595, syvyys 595, korkeus 850 mm

Paino: 85 kg

Lisävarusteet: jalusta TJ KR 1301 tai avojalusta TAJ KR 1301

Linkittyviä tuotteita: pesukone TALPET HW 60

Ilmakondensioperiaatteella toimiva C -malli edellyttää tehostetun ilmanvaihdon.

Rakennuskohde

Suunnittelija



TALOPESULAT OY

Vitikka 1 C

02630 ESPOO




Puh. (09) 6869 750

E-mail suunnittelu@talpet.fi

www.talpet.fi

Mittakaava 1:20

Pesukone ja kuivausrumpu jalusta-altaalla TALPET HW 60 V MOPPI ja TALPET KR 1301 C + jalusta-allas TJVPA HW 60

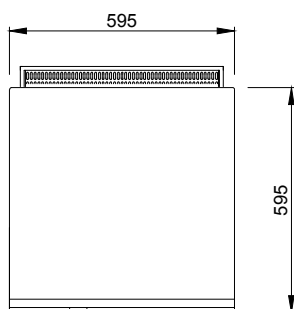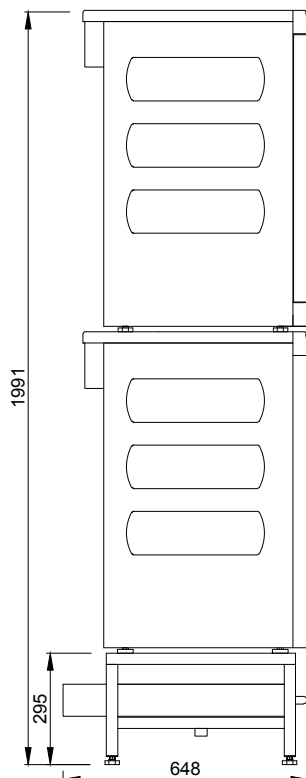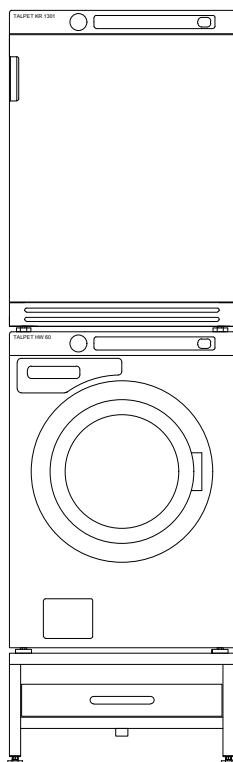

Korkeatehollinkoava erityisesti moppien sekä siivousliinojen pesuun ja käsittelyyn kehitetyillä pesuohjelmilla varustettu pienlaitoskäyttöön tarkoitettu pyykinpesukone.

Rummun tilavuus: 60 l

Kapasiteetti: 4,6...6,7 kg (1:13...1:9)

Liitäntäteho: 3,2 kW

Sähköliitäntä: 3N 400V 50Hz sulakkeet 3 x 10A tai 1N 230V 50 Hz sulake 16A

Vesiliitäntä: kylmä ja lämmin tai pelkkä kylmä, 3/4"

Poisto: poistovenktilillä (V) ø 50 mm poisto lattiakaivoon tai poistopumpulla (P) ø 20 mm poisto esim. seinällä olevaan tai lavuaarin poistoyhteeseen

Väri: RST väri, maalattu

Mitat: leveys 595, syvyys 595, korkeus 850 mm

Paino: 96 kg

Lisävarusteita: jalusta TJ HW 60 (P/V), jalusta TJ HW 60 ja vedenpoistoallas TVPA (V) tai jalusta-allas TJVPA HW 60 (V), avojalusta TAJ (P)

Linkittyviä tuotteita: Kuivausrumpu TALPET KR 1301 tai TALPET KR 1301 LP tai KR 1301 C voidaan asentaa koneen päälle

Pienlaitoskäyttöön tarkoitettu kondensoiva kuivausrumpu TALPET KR 1301 C.

Rummun tilavuus: 130 l

Kapasiteetti: 5,2...6,5 (1:25...1:20 kg)

Toimintaperiaate: ilmakondensio, lauhdevesi johdetaan lattiakaivoon, ei liitäntää poistohormiin

Liitäntäteho: 2,8 kW

Sähköliitäntä: 3N 400V 50 Hz sulakkeet 3 x 10A tai 1N 230V 50 Hz sulake 16A

Väri: RST väri, maalattu

Mitat: leveys 595, syvyys 595, korkeus 850 mm

Paino: 85 kg


Lisävarusteet: jalusta TJ KR 1301 tai avojalusta TAJ KR 1301

Linkittyviä tuotteita: pesukone TALPET HW 60

Ilmakondensioperiaatteella toimiva C -malli edellyttää tehostetun ilmanvaihdon.

Rakennuskohde

Suunnittelija

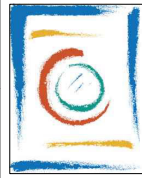

TALPESULAT OY

Vitikka 1 C

02630 ESPOO


Puh. (09) 6869 750

E-mail suunnittelu@talpet.fi

www.talpet.fi

Mittakaava 1:20

Pesukone ja kuivausrumpu avojuustalla TALPET HW 60 V / P MOPPI ja TALPET KR 1301 C + avojuusta TAJ HW 60

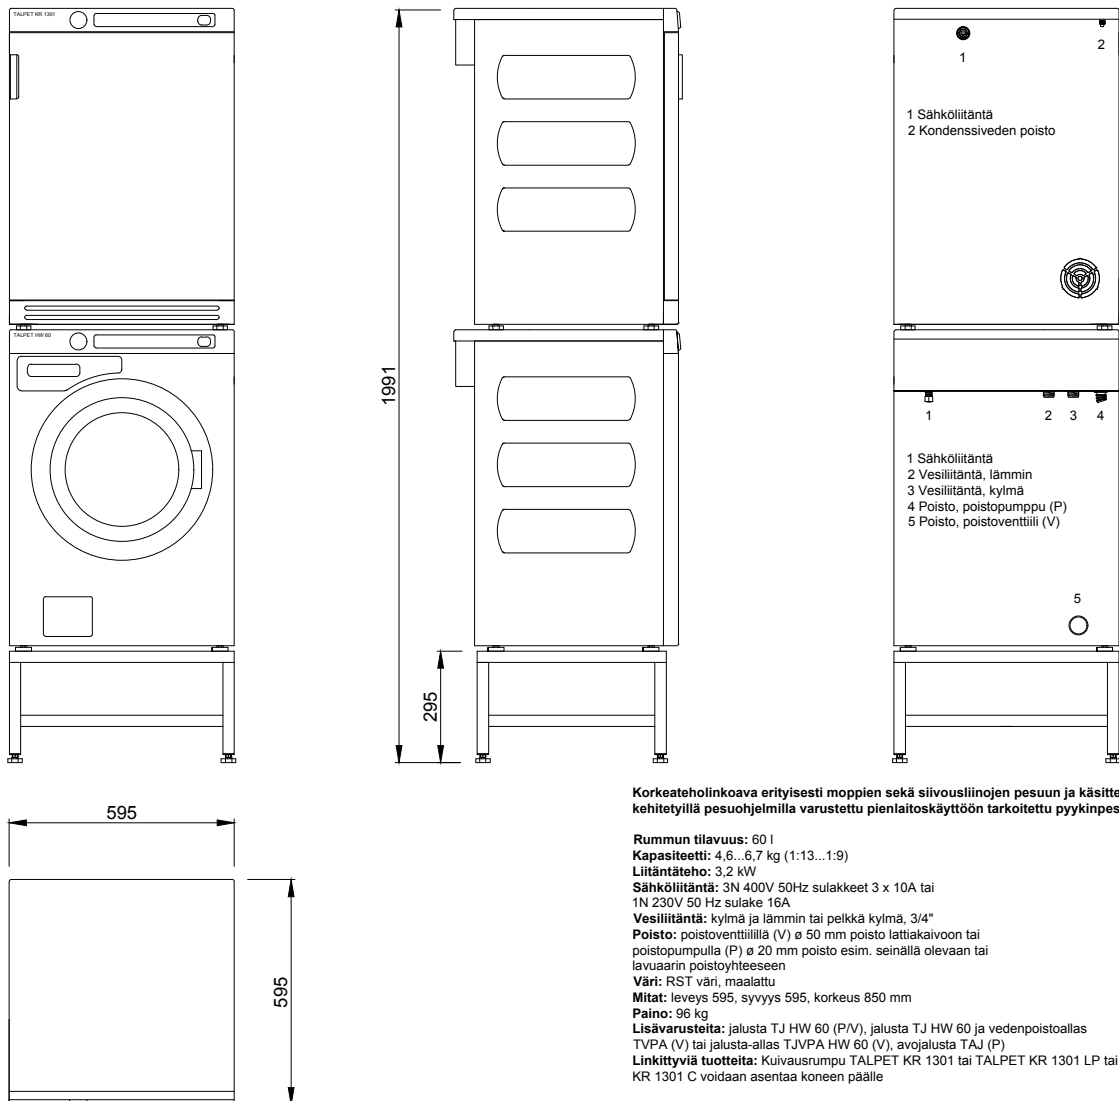

Korkeatehokko erityisesti moppien sekä siivousliinojen pesuun ja käsittelyyn kehitetyillä pesuohjelmilla varustettu pienlaitoskäyttöön tarkoitettu pyykinpesukone.

Rummun tilavuus: 60 l

Kapasiteetti: 4,6...6,7 kg (1:13...1:9)

Liitäntäteho: 3,2 kW

Sähköliitäntä: 3N 400V 50Hz sulakkeet 3 x 10A tai

1N 230V 50 Hz sulake 16A

Vesiliitäntä: kylmä ja lämmin tai pelkkä kylmä, 3/4"

Poisto: poistoventtiilillä (V) ø 50 mm poisto lattiakaivoon tai poistopumpulla (P) ø 20 mm poisto esim. seinällä olevaan tai lavuaarin poistoyhteeseen

Väri: RST väri, maalattu

Mitat: leveys 595, syvyys 595, korkeus 850 mm

Paino: 96 kg

Lisävarusteita: juusta TJ HW 60 (P/V), juusta TJ HW 60 ja vedenpoistoallas

TVPA (V) tai juusta-allas TJVPA HW 60 (V), avojuusta TAJ (P)

Linkittyviä tuotteita: Kuivausrumpu TALPET KR 1301 tai TALPET KR 1301 LP tai KR 1301 C voidaan asentaa koneen päälle

Pienlaitoskäyttöön tarkoitettu kondensoiva kuivausrumpu TALPET KR 1301 C.

Rummun tilavuus: 130 l

Kapasiteetti: 5,2...6,5 (1:25...1:20 kg)

Toimintaperiaate: ilmakondensio, lauhdevesi johdetaan

lattiakaivoon, ei liitäntää poistohormiin

Liitäntäteho: 2,8 kW

Sähköliitäntä: 3N 400V 50 Hz sulakkeet 3 x 10A tai 1N 230V 50 Hz sulake 16A

Väri: RST väri, maalattu

Mitat: leveys 595, syvyys 595, korkeus 850 mm

Paino: 85 kg

Lisävarusteet: juusta TJ KR 1301 tai avojuusta TAJ KR 1301

Linkittyviä tuotteita: pesukone TALPET HW 60

Ilmakondensioperiaatteella toimiva C -malli edellyttää tehostetun ilmanvaihdon.

Rakennuskohde

Suunnittelija







TALOPESULAT OY

Vitikka 1 C
02630 ESPOO
Puh. (09) 6869 750
E-mail suunnittelu@talpet.fi
www.talpet.fi

Mittakaava 1:20

Pesutorni TALPET CS 10 V TALPET CS 10 P

- 1 Sähköliitäntä, pesukone
- 2 Vesiliitäntä, kylmä
- 3 Vesiliitäntä, lämmin
- 4 Poisto, poistoventtiili (V)
- 5 Sähköliitäntä, kuivausrumpu
- 6 Poistohormiliitäntä

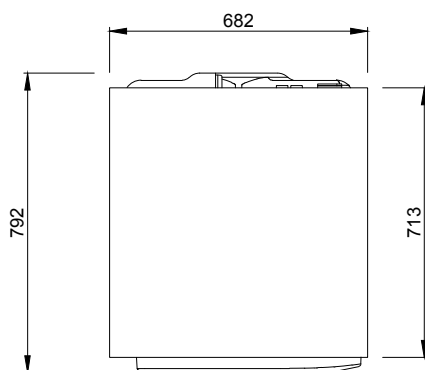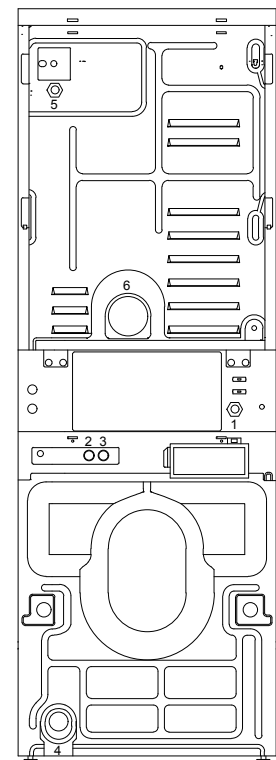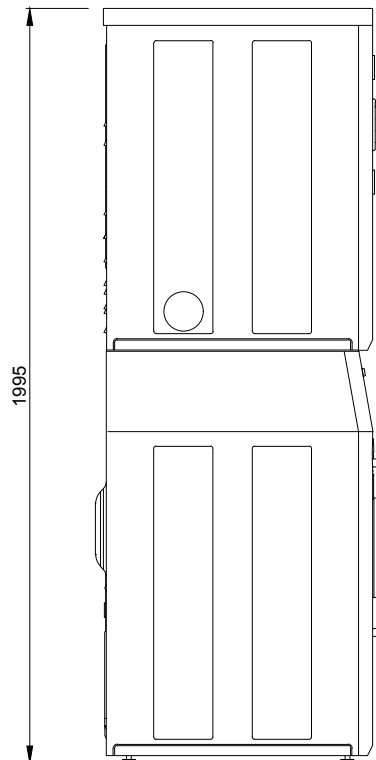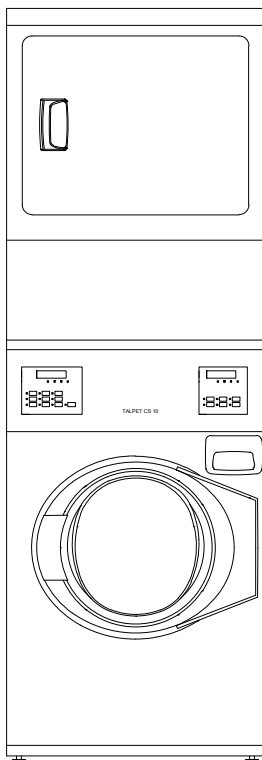

Kiinteistö- ja itsepalvelupesulakäyttöön tarkoitettu pesutorni, jossa kiinteästi yhdistettynä korkeateholinkoava pesukone ja poistohormiin liitettävä kuivausrumpu.

Pesukoneen rummun tilavuus: 97 l

Pesukoneen kapasiteetti: 7,5...10,8 kg (1:13...1:9)

Pesukoneen liitäntäteho: 5,2 kW

Pesukoneen sähköliitäntä: 3N 400V 50Hz, 3 x 10A

Pesukoneen vesiliitäntä: kylmä ja lämmin, 3/4"

Pesukoneen poisto: varustettu poistoventtiilillä Ø 50 mm, poisto lattiakaivoon (CS 10 V) tai poistopumpulla Ø 22 mm (CS 10 P)

Kuivausrummun tilavuus: 201 l

Kuivausrummun kapasiteetti: 6...10 kg

Kuivausrummun sähköliitäntä: 3N 400V 50Hz, sulakkeet 3 x 10A

Kuivausrummun liitäntäteho: 5,3 kW

Kuivausrummun poistohormiliitäntä: Ø 100 mm

Poistoilmavirta: n. 300 m³/h

Väri: valkoinen

Mitat: leveys 682, syvyys 792, korkeus 1995 mm

Paino: 180 kg

Erikoisversiot: moppien ja siivousliinojen käsittelyyn tarkoitettu MOPPI -versio

Lisävarusteita: jalusta TJ CS 10 ja vedenpoistoallas TVPA tai pelkkä jalusta TJ CS 10

(Suositellaan kytkettäväksi 6 nap. turvakytkimellä, joka erottaa sekä pesukoneen että kuivausrummun sähköverkosta.)

Rakennuskohde

Suunnittelija



TALPESULAT OY

Vitikka 1 C

02630 ESPOO

Puh. (09) 6869 750


E-mail suunnittelu@talpet.fi

www.talpet.fi

Mittakaava 1:20

Pesutorni jalustalla TALPET CS 10 V + jalusta TJ CS 10 TALPET CS 10 P + jalusta TJ CS 10

- 1 Sähköliitäntä, pesukone
- 2 Vesiliitäntä, kylmä
- 3 Vesiliitäntä, lämmin
- 4 Poisto, poistovenntiili (V)
- 5 Sähköliitäntä, kuivausrumpu
- 6 Poistohormiliitäntä

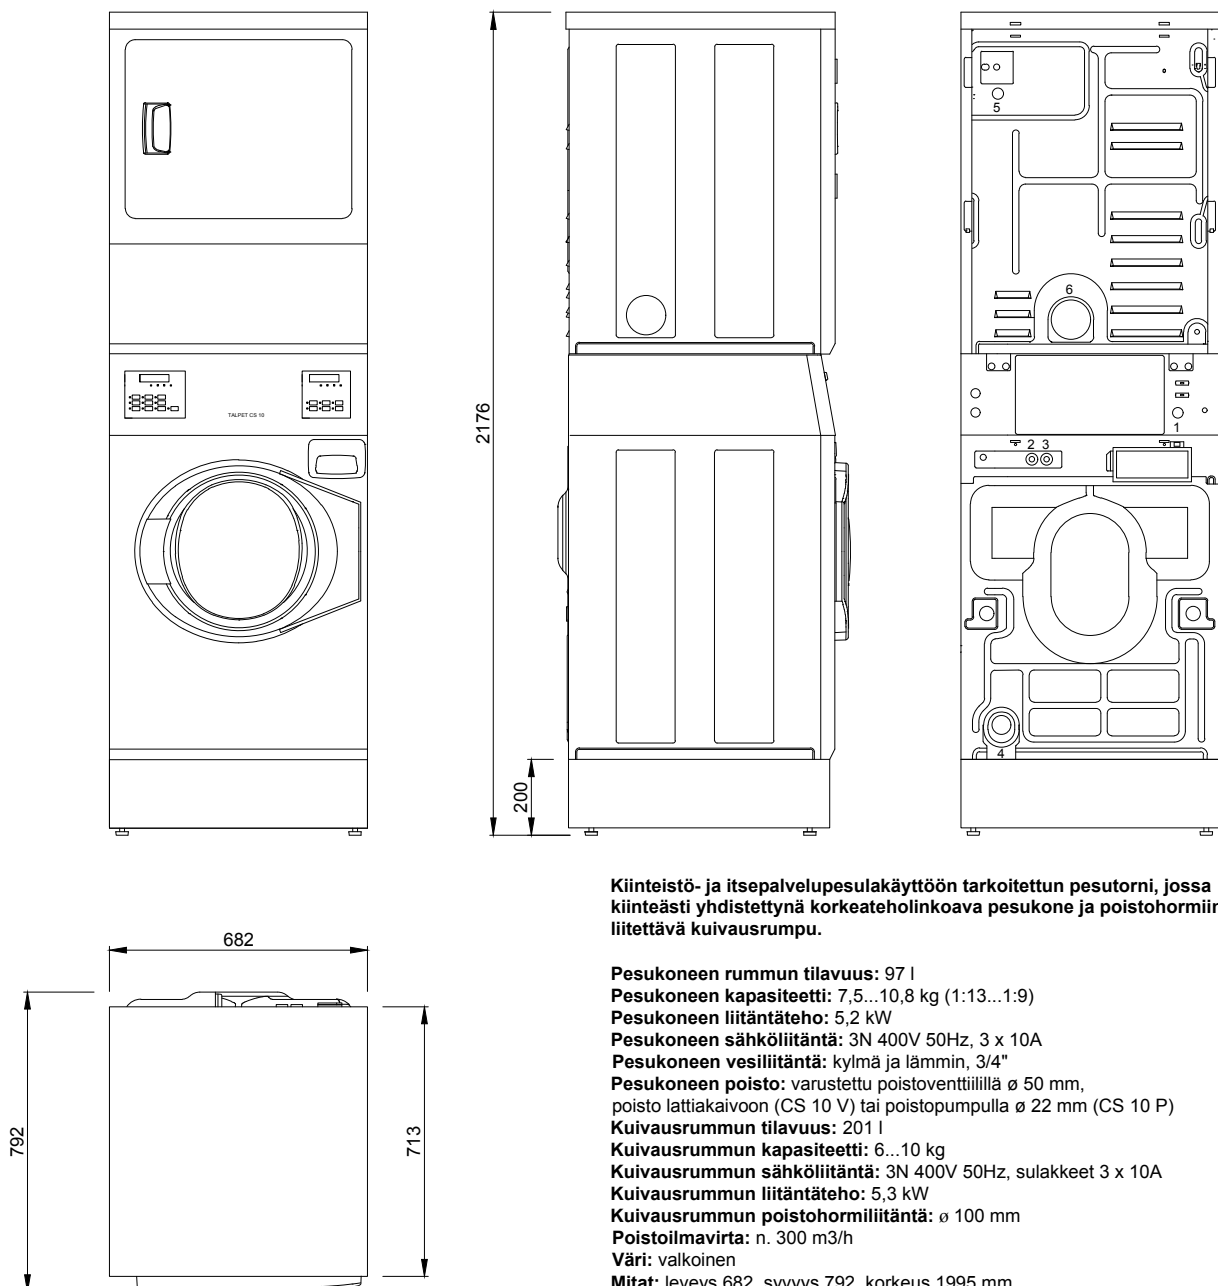

Kiinteistö- ja itsepalvelupesulakäyttöön tarkoitettun pesutorni, jossa kiinteästi yhdistettynä korkeateholinkoava pesukone ja poistohormiin liitettävä kuivausrumpu.

Pesukoneen rummun tilavuus: 97 l

Pesukoneen kapasiteetti: 7,5...10,8 kg (1:13...1:9)

Pesukoneen liitäntäteho: 5,2 kW

Pesukoneen sähköliitäntä: 3N 400V 50Hz, 3 x 10A

Pesukoneen vesiliitäntä: kylmä ja lämmin, 3/4"

Pesukoneen poisto: varustettu poistovenntiilillä Ø 50 mm, poisto lattiakaivoon (CS 10 V) tai poistopumpulla Ø 22 mm (CS 10 P)

Kuivausrummun tilavuus: 201 l

Kuivausrummun kapasiteetti: 6...10 kg

Kuivausrummun sähköliitäntä: 3N 400V 50Hz, sulakkeet 3 x 10A

Kuivausrummun liitäntäteho: 5,3 kW

Kuivausrummun poistohormiliitäntä: Ø 100 mm

Poistoilmavirta: n. 300 m³/h

Väri: valkoinen

Mitat: leveys 682, syvyys 792, korkeus 1995 mm

Paino: 180 kg

Erikoisversiot: moppien ja siivousliinojen käsittelyyn tarkoitettu MOPPI -versio

Lisävarusteita: jalusta TJ CS 10 ja vedenpoistoallas TVPA tai pelkkä jalusta TJ CS 10

(Suositellaan kytkettäväksi 6 nap. turvakytkimellä, joka erottaa sekä pesukoneen että kuivausrummun sähköverkosta.)

Rakennuskohde

Suunnittelija



TALOPESULAT OY

Vitikka 1 C

02630 ESPOO





Puh. (09) 6869 750

E-mail suunnittelu@talpet.fi

www.talpet.fi

Mittakaava 1:20

Pesutorni TALPET CS 10 V LP TALPET CS 10 P LP

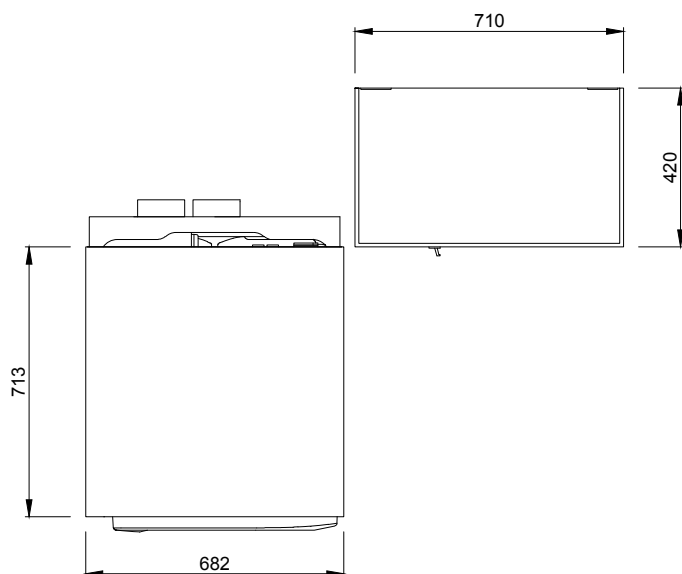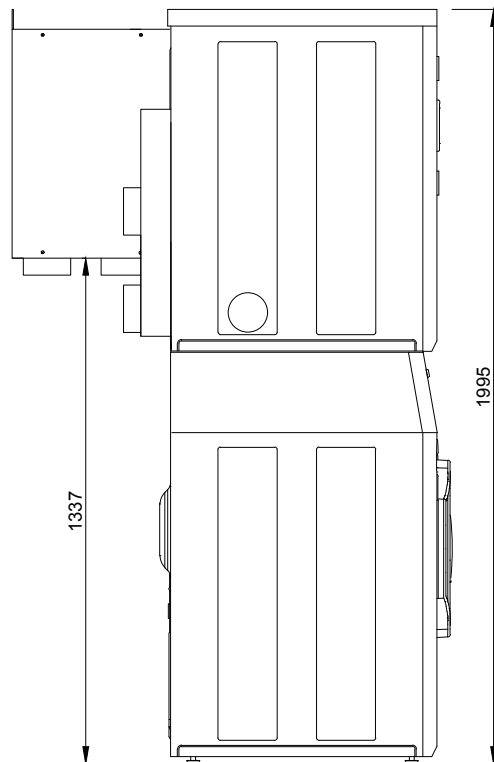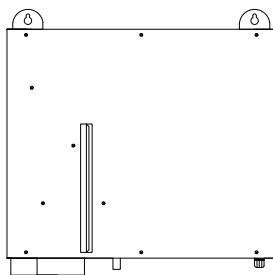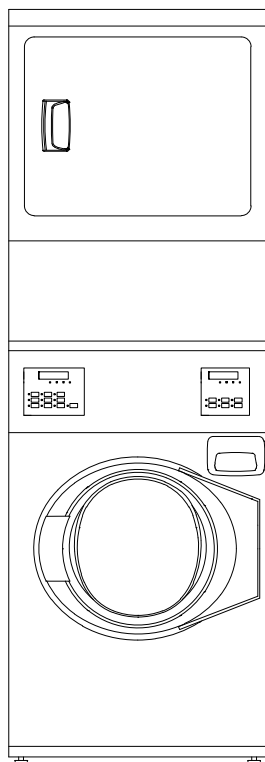

Kiinteistö- ja itsepalvelupesulakäyttöön tarkoitettu pesutorni, jossa kiinteästi yhdistettynä korkeateholinkoava pesukone ja kondensoiva lämpöpumppuperiaatteella toimiva kuivausrumpu.

Pesukoneen rummun tilavuus: 97 l

Pesukoneen kapasiteetti: 7,5...10,8 kg (1:13...1:9)

Pesukoneen liitäntäteho: 5,2 kW

Pesukoneen sähköliitäntä: 3N 400V 50Hz, 3 x 10A

Pesukoneen vesiliitäntä: kylmä ja lämmin, 3/4"

Pesukoneen poisto: poistoventtiilillä (CS 10 V LP)

Ø 50 mm poisto lattiakaivoon tai poistopumpulla

(CS 10 P LP) Ø 22 mm

Kuivausrummun tilavuus: 201 l

Kuivausrummun kapasiteetti: 6...10 kg

Kuivausrummun sähköliitäntä: 3N 400V 50Hz, 3 x 10A

Kuivausrummun liitäntäteho: 4,9 kW

Kuivausrummun kondenssiveden poisto: Ø 20 mm

Väri: valkoinen

Mitat: l 682, s 879, k 1995 mm + LP -yksikkö

l 710, s 420, k 658 mm

Paino: 230 kg


Erikoisversiot: moppien ja siivousliinojen käsittelyyn tarkoitettu MOPPI -versio

Lisävarusteita: jalusta TJ CS 10 ja vedenpoistoallas TVPA tai pelkkä jalusta TJ CS 10

(Suositellaan kytkettäväksi 6 nap. turvakytkimellä, joka erottaa sekä pesukoneen että kuivausrummun sähköverkosta.)

Rakennuskohde

Suunnittelija

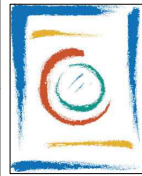

TALOPESULAT OY

Vitikka 1 C

02630 ESPOO




Puh. (09) 6869 750

E-mail suunnittelu@talpet.fi

www.talpet.fi

Mittakaava 1:20

Pesutorni TALPET CS 10 V LP TALPET CS 10 P LP

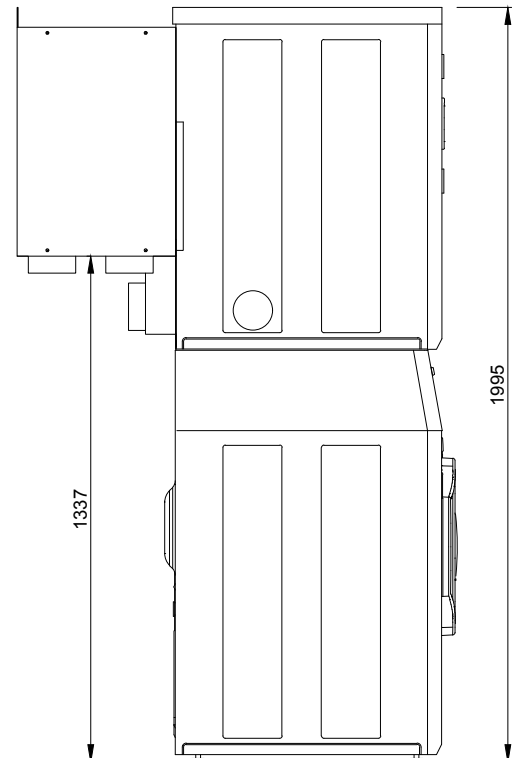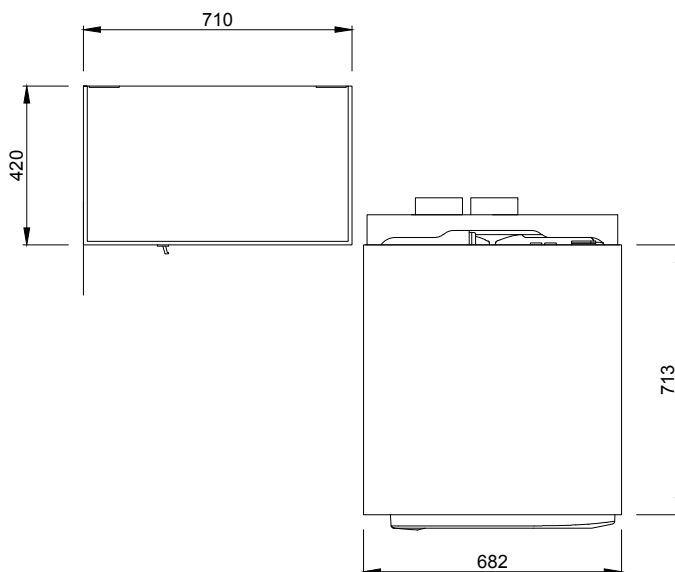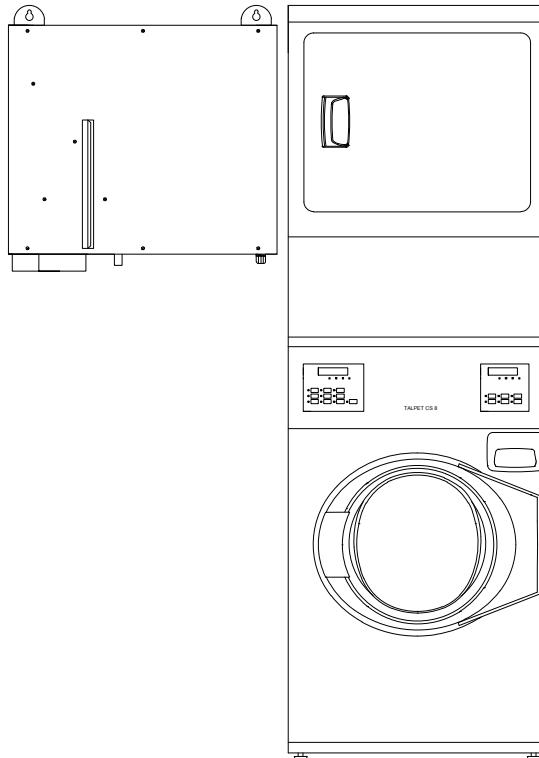

Kiinteistö- ja itsepalvelupesulakäyttöön tarkoitettun pesutorni, jossa kiinteästi yhdistettynä korkeateholinkoava pesukone ja kondensoiva lämpöpumppuperiaatteella toimiva kuivausrumpu.

Pesukoneen rummun tilavuus: 97 l

Pesukoneen kapasiteetti: 7,5...10,8 kg (1:13...1:9)

Pesukoneen liitäntäteho: 5,2 kW

Pesukoneen sähköliitäntä: 3N 400V 50Hz, 3 x 10A

Pesukoneen vesiliitäntä: kylmä ja lämmin, 3/4"

Pesukoneen poisto: poistoventtiilillä (CS 10 V LP)

Ø 50 mm poisto lattiakaivoon tai poistopumpulla

(CS 10 P LP) Ø 22 mm

Kuivausrummun tilavuus: 201 l

Kuivausrummun kapasiteetti: 6...10 kg

Kuivausrummun sähköliitäntä: 3N 400V 50Hz, 3 x 10A

Kuivausrummun liitäntäteho: 4,9 kW

Kuivausrummun kondenssiveden poisto: Ø 20 mm

Väri: valkoinen

Mitat: l 682, s 879, k 1995 mm + LP -yksikkö

l 710, s 420, k 658 mm

Paino: 230kg

Erikoisversiot: moppien ja siivousliinojen käsittelyyn tarkoitettu MOPPI -versio

Lisävarusteita: jalusta TJ CS 10 ja vedenpoistoallas TVPA tai pelkkä jalusta TJ CS 10

(Suositellaan kytkettäväksi 6 nap. turvakytkimellä, joka erottaa sekä pesukoneen että kuivausrummun sähköverkosta.)

Rakennuskohde

Suunnittelija



TALOPESULAT OY

Vitikka 1 C

02630 ESPOO

Puh. (09) 6869 750

E-mail suunnittelu@talpet.fi





www.talpet.fi

Mittakaava 1:20

Pesutorni jalustalla

TALPET CS 10 V LP + jalusta TJ CS 10

TALPET CS 10 P LP + jalusta TJ CS 10

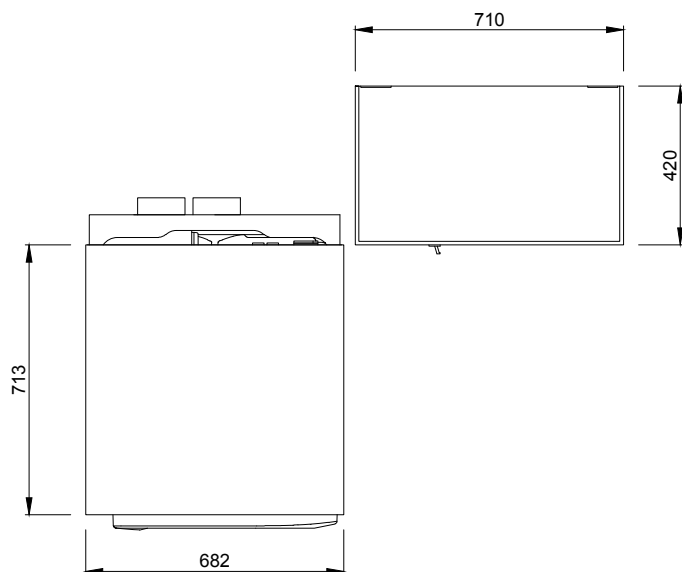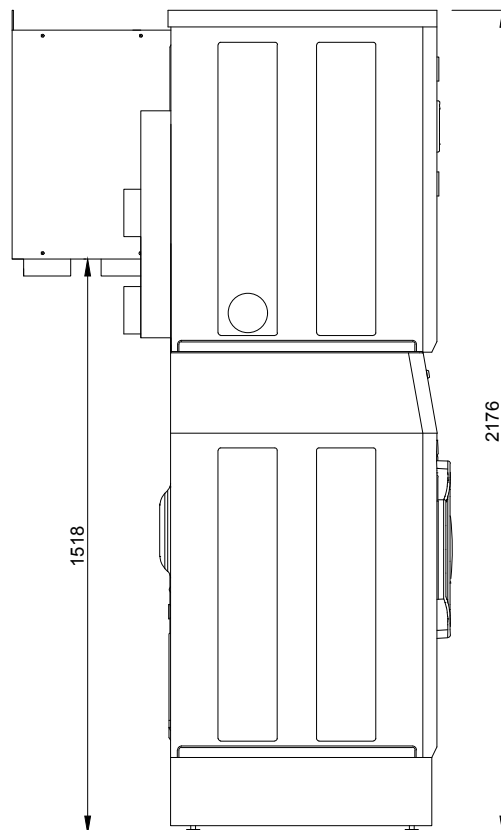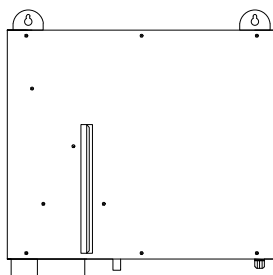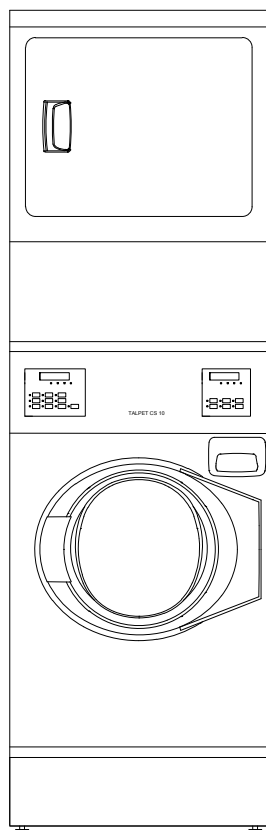

Kiinteistö- ja itsepalvelupesulakäyttöön tarkoitettu pesutorni, jossa kiinteästi yhdistettynä korkeateholinkoava pesukone ja kondensoiva lämpöpumpputermosteella toimiva kuivausrumpu.

Pesukoneen rummun tilavuus: 97 l

Pesukoneen kapasiteetti: 7,5...10,8 kg (1:13...1:9)

Pesukoneen liitäntäteho: 5,2 kW

Pesukoneen sähköliitäntä: 3N 400V 50Hz, 3 x 10A

Pesukoneen vesiliitäntä: kylmä ja lämmin, 3/4"

Pesukoneen poisto: poistoventtiilillä (CS 10 V LP)

ø 50 mm poisto lattiakaivoon tai poistopumpulla

(CS 10 P LP) ø 22 mm

Kuivausrummun tilavuus: 201 l

Kuivausrummun kapasiteetti: 6...10 kg

Kuivausrummun sähköliitäntä: 3N 400V 50Hz, 3 x 10A

Kuivausrummun liitäntäteho: 4,9 kW

Kuivausrummun kondenssiveden poisto: ø 20 mm

Väri: valkoinen

Mitat: l 682, s 879, k 1995 mm + LP -yksikkö

l 710, s 420, k 658 mm

Paino: 230g

Erikoisversiot: moppien ja siivousliinojen käsittelyyn

tarkoitettu MOPPI -versio

Lisävarusteita: jalusta TJ CS 10 ja vedenpoistoallas TVPA tai

pelkkä jalusta TJ CS 10

(Suositellaan kytkettäväksi 6 nap. turvakytkimellä, joka

erottaa sekä pesukoneen että kuivausrummun

sähköverkosta.)

Rakennuskohde

Suunnittelija



TALOPESULAT OY

Vitikka 1 C

02630 ESPOO

Puh. (09) 6869 750

E-mail suunnittelu@talpet.fi


www.talpet.fi

Mittakaava 1:20

Pesutorni jalustalla

TALPET CS 10 V LP + jalusta TJ CS 10

TALPET CS 10 P LP + jalusta TJ CS 10

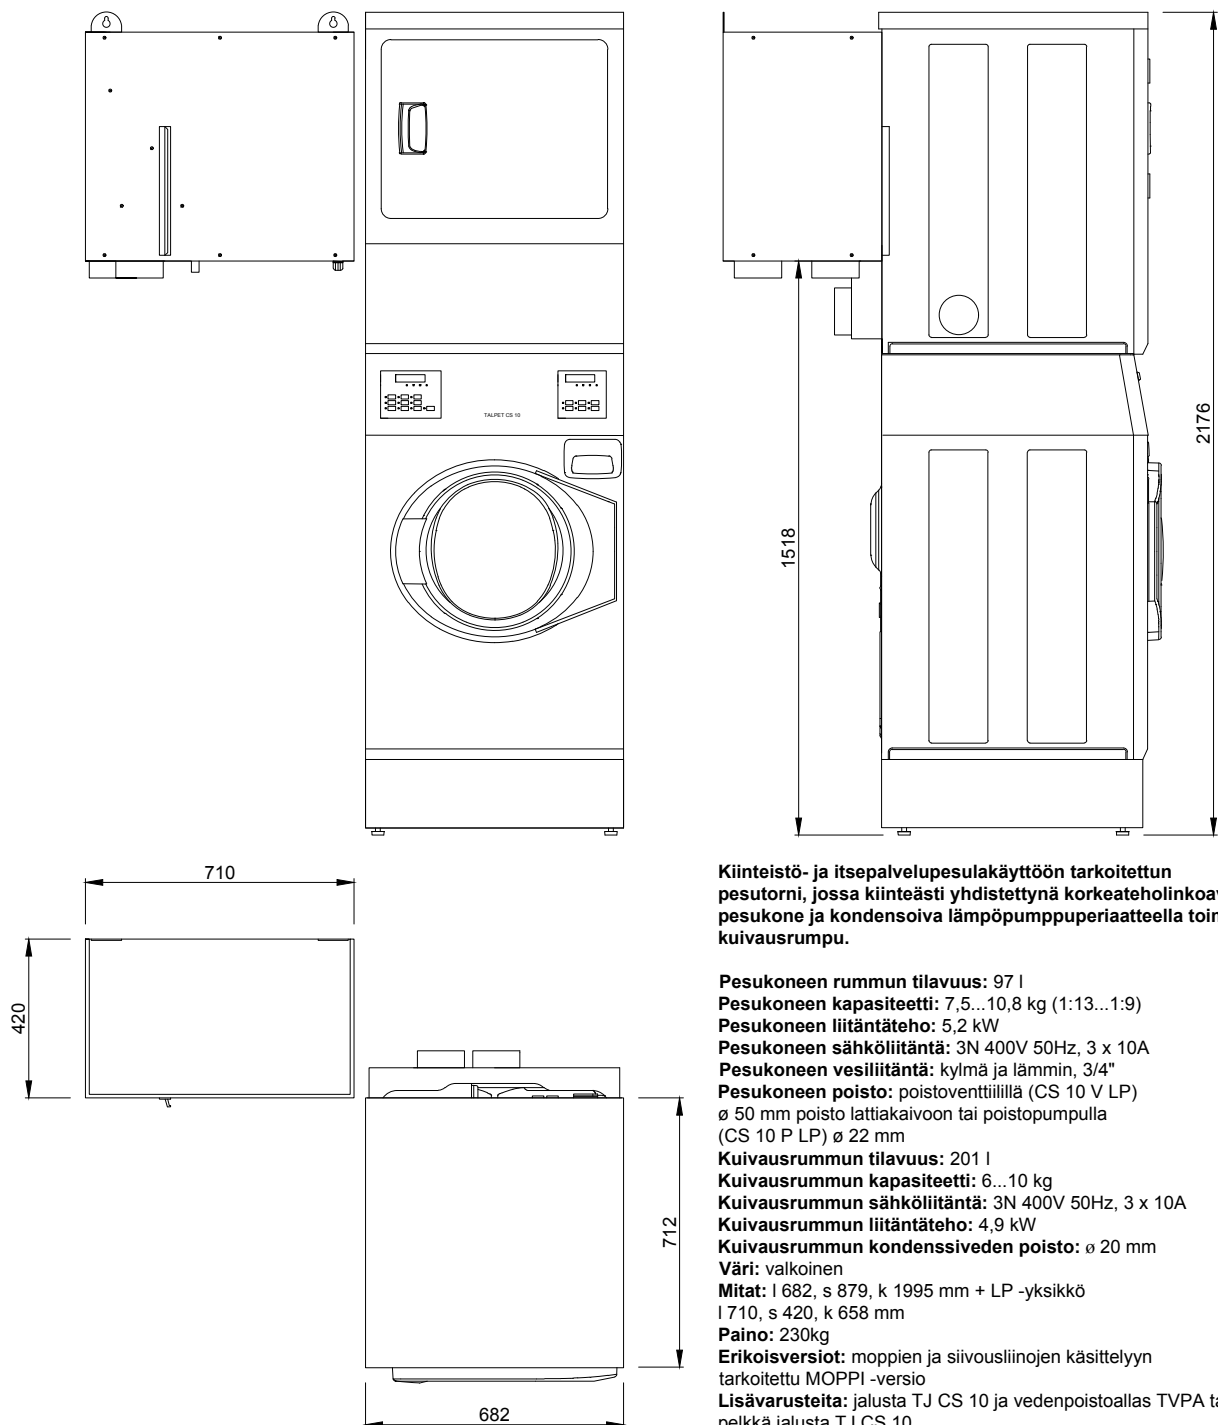

Kiinteistö- ja itsepalvelupesulakäyttöön tarkoitettu pesutorni, jossa kiinteästi yhdistettynä korkeateholinkoava pesukone ja kondensoiva lämpöpumppuperiaatteella toimiva kuivausrumpu.

Pesukoneen rummun tilavuus: 97 l

Pesukoneen kapasiteetti: 7,5...10,8 kg (1:13...1:9)

Pesukoneen liitäntäteho: 5,2 kW

Pesukoneen sähköliitäntä: 3N 400V 50Hz, 3 x 10A

Pesukoneen vesiliitäntä: kylmä ja lämmin, 3/4"

Pesukoneen poisto: poistoventtiilillä (CS 10 V LP)

ø 50 mm poisto lattiakaivoon tai poistopumpulla

(CS 10 P LP) ø 22 mm

Kuivausrummun tilavuus: 201 l

Kuivausrummun kapasiteetti: 6...10 kg

Kuivausrummun sähköliitäntä: 3N 400V 50Hz, 3 x 10A

Kuivausrummun liitäntäteho: 4,9 kW

Kuivausrummun kondenssiveden poisto: ø 20 mm

Väri: valkoinen

Mitat: l 682, s 879, k 1995 mm + LP-yksikkö

l 710, s 420, k 658 mm

Paino: 230kg

Erikoisversiot: moppien ja siivousliinojen käsittelyyn

tarkoitettu MOPPI -versio

Lisävarusteita: jalusta TJ CS 10 ja vedenpoistoallas TVPA tai

pelkkä jalusta TJ CS 10


(Suositellaan kytkettäväksi 6 nap. turvakytkimellä, joka

erottaa sekä pesukoneen että kuivausrummun

sähköverkosta.)

Rakennuskohde

Suunnittelija

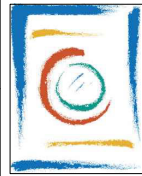

TALOPESULAT OY

Vitikka 1 C

02630 ESPOO




Puh. (09) 6869 750

E-mail suunnittelu@talpet.fi

www.talpet.fi

Mittakaava 1:20

Pesutorni TALPET CS 10 V C TALPET CS 10 P C

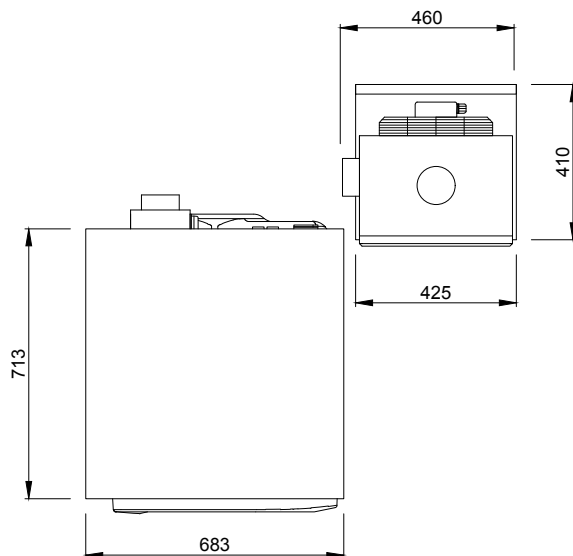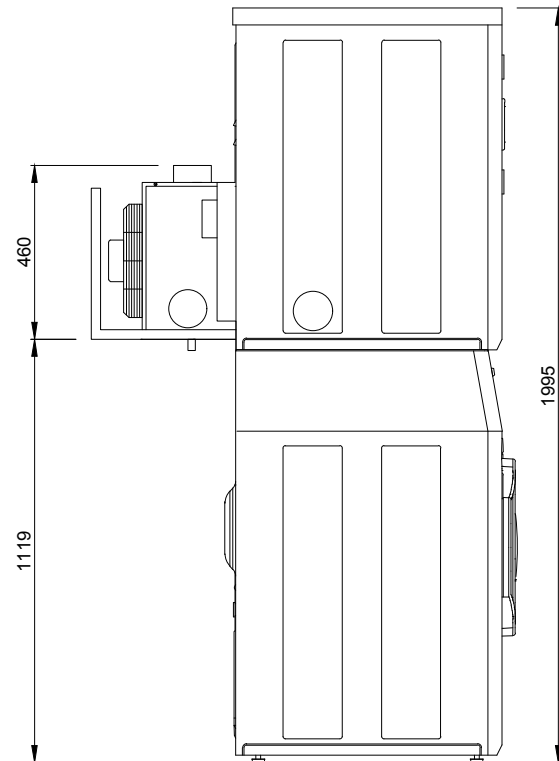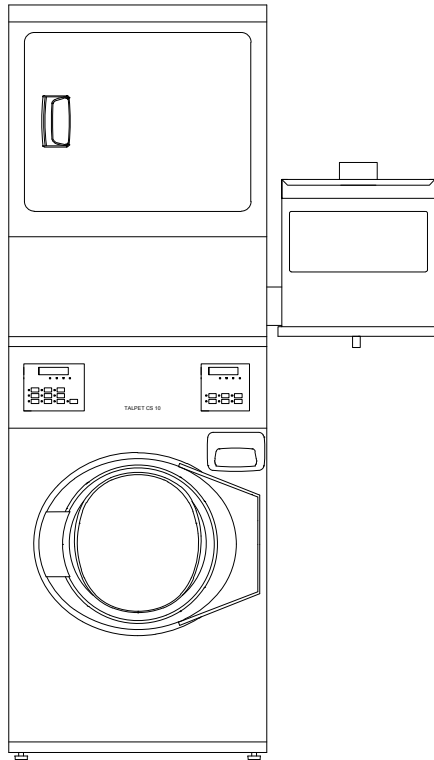

Kiinteistö- ja itsepalvelupesulakäyttöön tarkoitettu pesutorni, jossa kiinteästi yhdistettynä korkeateholinkoava pesukone ja kondensoiva ilmakondensiopieriaatteella toimiva kuivausrumpu.

Pesukoneen rummun tilavuus: 97 l

Pesukoneen kapasiteetti: 7,5...10,8 kg (1:13...1:9)

Pesukoneen liitäntäteho: 5,2 kW

Pesukoneen sähköliitäntä: 3N 400V 50Hz, 3 x 10A

Pesukoneen vesiliitäntä: kylmä ja lämmin

Pesukoneen poisto: poistoventtiilillä (CS 10 V C)

Ø 50 mm poisto lattiakaivoon tai poistopumpulla

(CS 10 P C) Ø 22 mm

Kuivausrummun tilavuus: 201 l

Kuivausrummun kapasiteetti: 6...10 kg

Kuivausrummun sähköliitäntä: 3N 400V 50Hz, 3 x 10A

Kuivausrummun liitäntäteho: 5,4 kW

Kuivausrummun kondenssiveden poisto: Ø 20 mm

Väri: valkoinen

Mitat: l 682, s 844, k 1995 mm + C -yksikkö

l 460, s 427, k 460 mm

Paino: 210 kg

Erikoisversiot: moppien ja siivousliinojen käsittelyyn

tarkoitettu MOPPI -versio

Lisävarusteita: jalusta TJ CS 10 ja vedenpoistoallas TVPA tai


pelkkä jalusta TJ CS 10

Ilmakondensiopieriaatteella toimiva C-malli edellyttää tehostetun ilmanvaihdon.

(Suositellaan kytkettäväksi 6 nap. turvakytkimellä, joka erottaa sekä pesukoneen että kuivausrummun sähköverkosta.)

Rakennuskohde

Suunnittelija



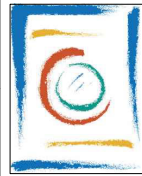


TALOPESULAT OY

Vitikka 1 C
02630 ESPOO
Puh. (09) 6869 750
E-mail suunnittelu@talpet.fi
www.talpet.fi

Mittakaava 1:20

Pesutorni TALPET CS 10 V C TALPET CS 10 P C

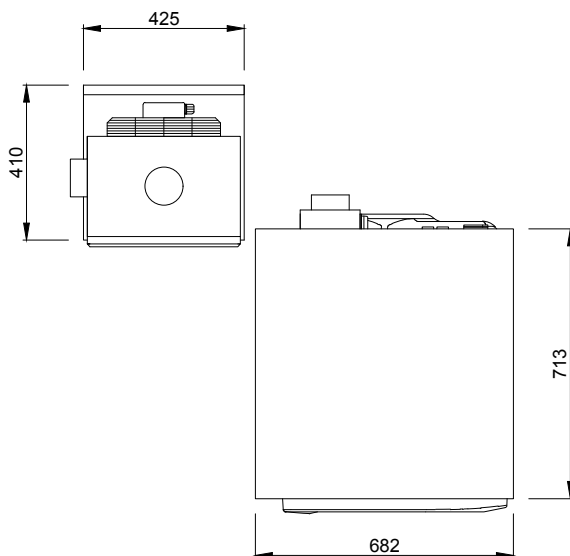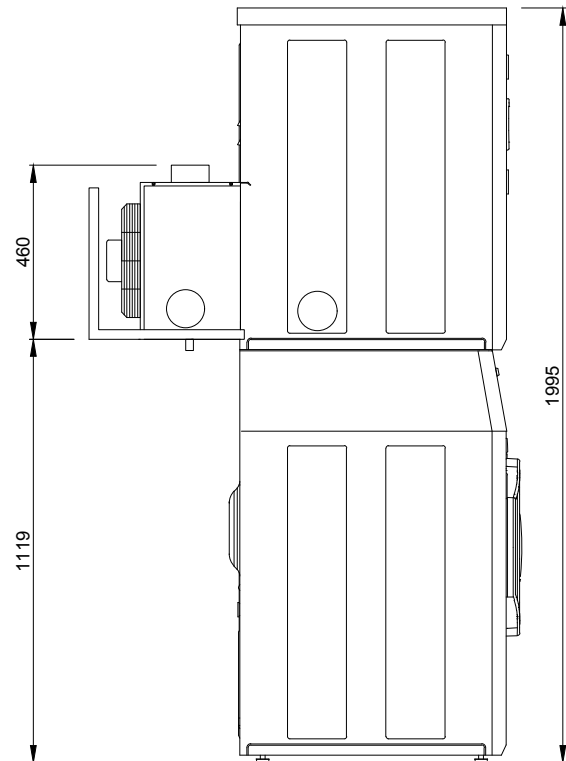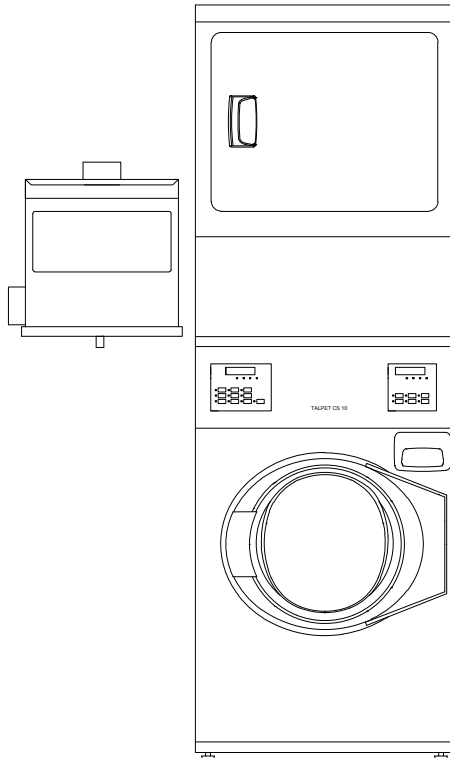

Kiinteistö- ja itsepalvelupesulakäyttöön tarkoitettun pesutorni, jossa kiinteästi yhdistettynä korkeateholinkoava pesukone ja kondensoiva ilmakondensiopieriaatteella toimiva kuivausrumpu.

Pesukoneen rummun tilavuus: 97 l

Pesukoneen kapasiteetti: 7,5...10,8 kg (1:13...1:9)

Pesukoneen liitäntäteho: 5,2 kW

Pesukoneen sähköliitäntä: 3N 400V 50Hz, 3 x 10A

Pesukoneen vesiliitäntä: kylmä ja lämmin

Pesukoneen poisto: poistoventtiilillä (CS 10 V C)

Ø 50 mm poisto lattiakaivoon tai poistopumpulla

(CS 10 P C) Ø 22 mm

Kuivausrummun tilavuus: 201 l

Kuivausrummun kapasiteetti: 6...10 kg

Kuivausrummun sähköliitäntä: 3N 400V 50Hz, 3 x 10A

Kuivausrummun liitäntäteho: 5,4 kW

Kuivausrummun kondenssiveden poisto: Ø 20 mm

Väri: valkoinen

Mitat: l 682, s 844, k 1995 mm + C -yksikkö

l 460, s 427, k 460 mm

Paino: 210 kg

Erikoisversiot: moppien ja siivousliinojen käsittelyyn

tarkoitettu MOPPI -versio

Lisävarusteita: jalusta TJ CS 10 ja vedenpoistoallas TVPA tai pelkkä jalusta TJ CS 10

Ilmakondensiopieriaatteella toimiva C-malli edellyttää tehostetun ilmanvaihdon.

(Suositellaan kytkettäväksi 6 nap. turvakytkimellä, joka erottaa sekä pesukoneen että kuivausrummun sähköverkosta.)

Rakennuskohde

Suunnittelija



TALOPESULAT OY

Vitikka 1 C

02630 ESPOO

Puh. (09) 6869 750

E-mail suunnittelu@talpet.fi




www.talpet.fi

Mittakaava 1:20

Pesutorni jalustalla

TALPET CS 10 V C + jalusta TJ CS 10

TALPET CS 10 P C + jalusta TJ CS 10

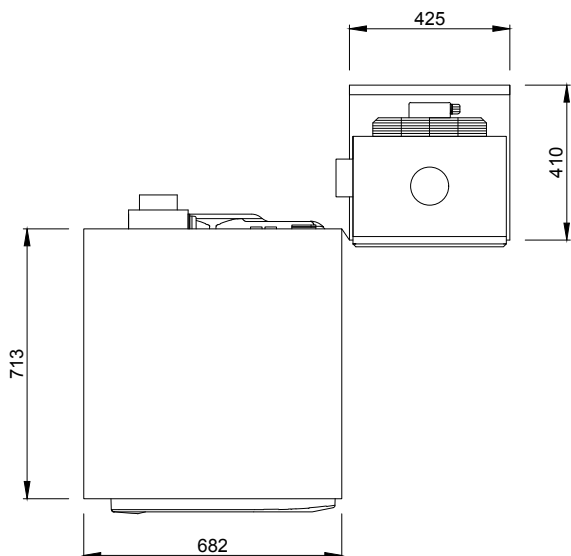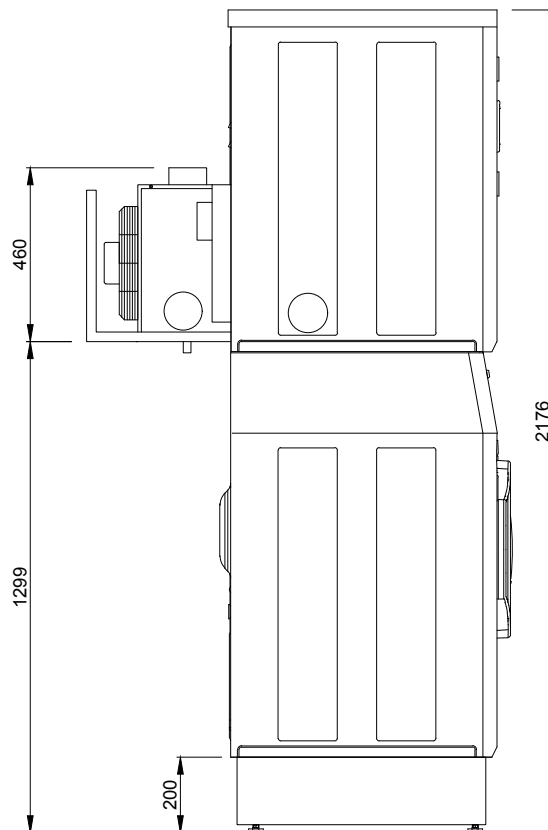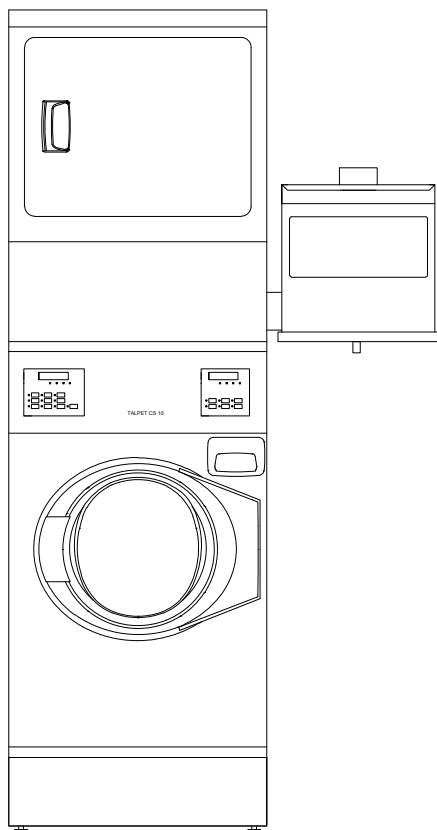

Kiinteistö- ja itsepalvelupesulakäyttöön tarkoitettu pesutorni, jossa kiinteästi yhdistettynä korkeateholinkoava pesukone ja kondensoiva ilmakondensiopieriaatteella toimiva kuivausrumpu.

Pesukoneen rummun tilavuus: 97 l

Pesukoneen kapasiteetti: 7,5...10,8 kg (1:13...1:9)

Pesukoneen liitäntäteho: 5,2 kW

Pesukoneen sähköliitäntä: 3N 400V 50Hz, 3 x 10A

Pesukoneen vesiliitäntä: kylmä ja lämmin

Pesukoneen poisto: poistoventtiilillä (CS 10 V C)

ø 50 mm poisto lattiakaivoon tai poistopumpulla

(CS 10 P C) ø 22 mm

Kuivausrummun tilavuus: 201 l

Kuivausrummun kapasiteetti: 6...10 kg

Kuivausrummun sähköliitäntä: 3N 400V 50Hz, 3 x 10A

Kuivausrummun liitäntäteho: 5,4 kW

Kuivausrummun kondenssiveden poisto: ø 20 mm

Väri: valkoinen

Mitat: l 682, s 844, k 1995 mm + C -yksikkö

l 460, s 427, k 460 mm

Paino: 210kg

Erikoisversiot: moppien ja siivousliinojen käsittelyyn

tarkoitettu MOPPI -versio

Lisävarusteita: jalusta TJ CS 10 ja vedenpoistoallas TVPA tai pelkkä jalusta

TJ CS 10

Ilmakondensiopieriaatteella toimiva C-malli edellyttää tehostetun ilmanvaihdon.

(Suositellaan kytkettäväksi 6 nap. turvakytkimellä, joka erottaa sekä pesukoneen että kuivausrummun sähköverkosta.)

Rakennuskohde

Suunnittelija



TALOPESULAT OY

Vitikka 1 C

02630 ESPOO

Puh. (09) 6869 750

E-mail suunnittelu@talpet.fi




www.talpet.fi

Mittakaava 1:20

Pesutorni jalustalla

TALPET CS 10 V C + jalusta TJ CS 10

TALPET CS 10 P C + jalusta TJ CS 10

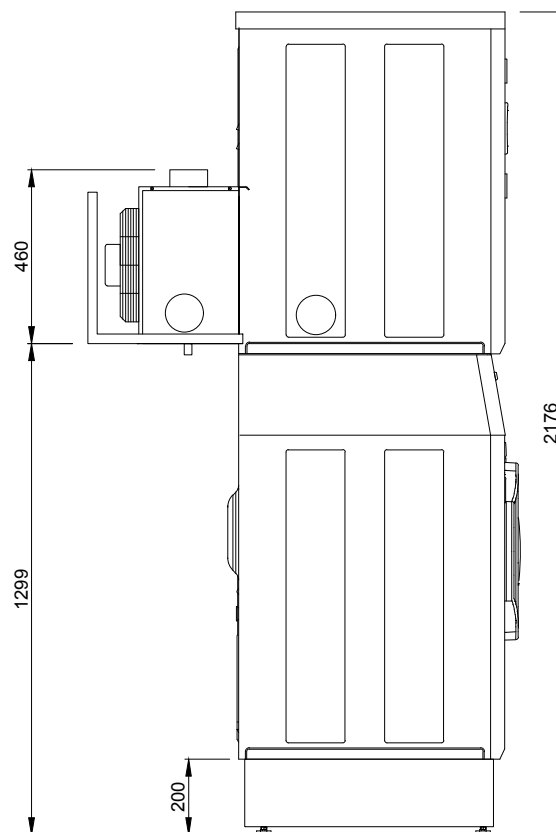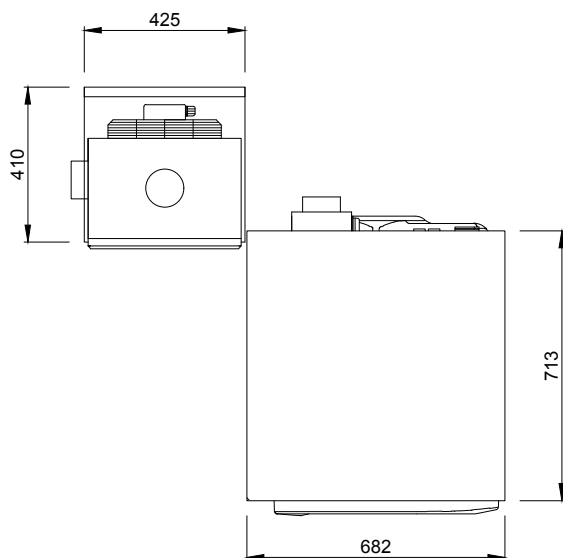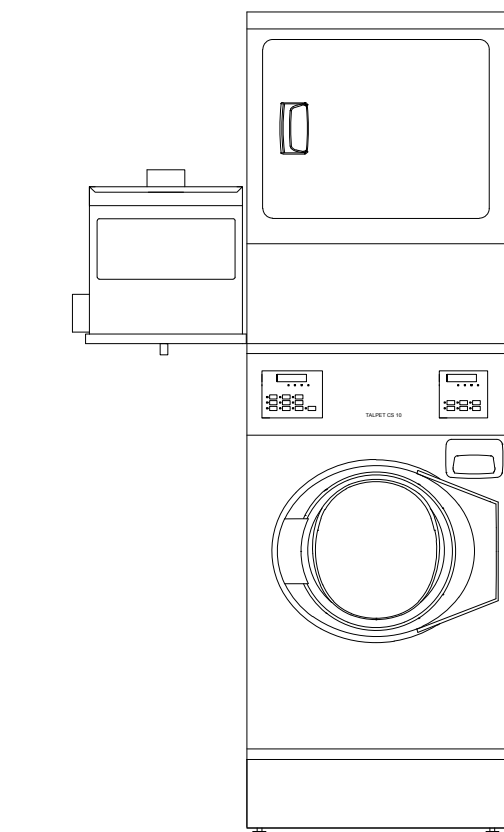

Kiinteistö- ja itsepalvelupesulakäyttöön tarkoitettu pesutorni, jossa kiinteästi yhdistettynä korkeateholinkoava pesukone ja kondensoiva ilmakondensiopieriaatteella toimiva kuivausrumpu.

Pesukoneen rummun tilavuus: 97 l

Pesukoneen kapasiteetti: 7,5...10,8 kg (1:13...1:9)

Pesukoneen liitäntäteho: 5,2 kW

Pesukoneen sähköliitäntä: 3N 400V 50Hz, 3 x 10A

Pesukoneen vesiliitäntä: kylmä ja lämmin

Pesukoneen poisto: poistoventtiilillä (CS 10 V C)

ø 50 mm poisto lattiakaivoon tai poistopumpulla

(CS 10 P C) ø 22 mm

Kuivausrummun tilavuus: 201 l

Kuivausrummun kapasiteetti: 6...10 kg

Kuivausrummun sähköliitäntä: 3N 400V 50Hz, 3 x 10A

Kuivausrummun liitäntäteho: 5,4 kW

Kuivausrummun kondenssiveden poisto: ø 20 mm

Väri: valkoinen

Mitat: l 682, s 844, k 1995 mm + C -yksikkö

l 460, s 427, k 460 mm

Paino: 210 kg

Erikoisversiot: moppien ja siivousliinojen käsittelyyn

tarkoitettu MOPPI -versio

Lisävarusteita: jalusta TJ CS 10 ja vedenpoistoallas TVPA tai pelkkä jalusta

TJ CS 10

Ilmakondensiopieriaatteella toimiva C-malli edellyttää tehostetun ilmanvaihdon.

(Suositellaan kytkettäväksi 6 nap. turvakytkimellä, joka erottaa sekä pesukoneen että kuivausrummun sähköverkosta.)



Talpet
TALOPESULAT

Suunnitteluopas ja tuotetekniset tiedot


TALPET KUIVAUSRUMMUT

TALPET KUIVAUSRUMMUT

Talpet KR 1301, poistohormiliitännällä	90
Talpet KR 1301 LP, lämpöpumppuperiaatteella kondensoiva	93
Talpet KR 1301 C, ilmakondensioperiaatteella kondensoiva	96
Talpet KR 2000 MP, poistohormiliitännällä	99
Talpet KR 2000 MP LP, lämpöpumppuperiaatteella kondensoiva ..	101
Talpet KR 2000 MP C, ilmakondensioperiaatteella kondensoiva ..	107
Talpet DR-sarja, poistohormiliitännällä	113
Talpet IHP-sarja, lämpöpumppuperiaatteella kondensoivat	117

Rakennuskohde

Suunnittelija

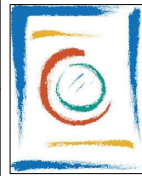

TALPESULAT OY

Vitikka 1 C

02630 ESPOO


Puh. (09) 6869 750

E-mail suunnittelu@talpet.fi

www.talpet.fi

Mittakaava 1:20

Kuivausrumpu TALPET KR 1301

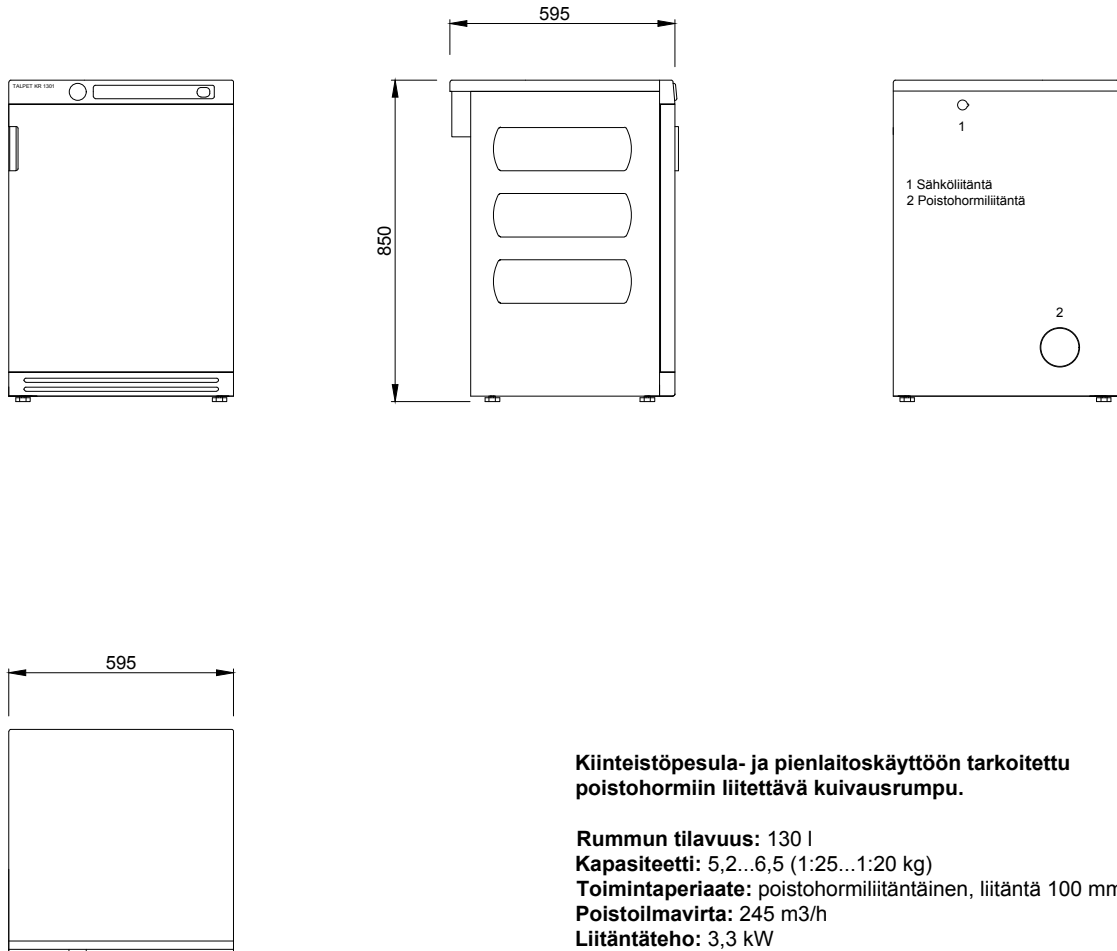

**Kiinteistöpesula- ja pienlaitoskäyttöön tarkoitettu
poistohormiin liitettävä kuivausrumpu.**

Rummun tilavuus: 130 l

Kapasiteetti: 5,2...6,5 (1:25...1:20 kg)

Toimintaperiaate: poistohormiliitäntäinen, liitäntä 100 mm

Poistoilmavirta: 245 m³/h

Liitäntäteho: 3,3 kW

Sähköliitäntä: 3N 400V 50 Hz sulakkeet 3 x 10A tai

1N 230V 50 Hz sulake 16A

Väri: RST väri, maalattu

Mitat: leveys 595, syvyys 595, korkeus 850 mm

Paino: 50 kg

Lisävarusteet: jalusta TJ KR 1301 tai avojalusta TAJ KR 1301

Linkittyviä tuotteita: pesukone TALPET HW 60

Rakennuskohde

Suunnittelija



TALPESULAT OY

Vitikka 1 C

02630 ESPOO

Puh. (09) 6869 750

E-mail suunnittelu@talpet.fi

www.talpet.fi

Mittakaava 1:20

Kuivausrumpu jalustalla TALPET KR 1301 + jalusta TJ KR 1301



**Kiinteistopesula- ja pienlaitoskäyttöön tarkoitettu
poistohormiin liitettävä kuivausrumpu.**

Rummun tilavuus: 130 l

Kapasiteetti: 5,2...6,5 (1:25...1:20 kg)

Toimintaperiaate: poistohormiliitäntäinen, liitäntä 100 mm

Poistoilmavirta: 245 m³/h

Liitäntäteho: 3,3 kW

Sähköliitäntä: 3N 400 V 50 Hz sulakkeet 3 x 10A tai
1N 230V 50 Hz sulake 16A

Väri: RST väri, maalattu

Mitat: leveys 595, syvyys 595, korkeus 850 mm

Paino: 50 kg

Lisävarusteet: jalusta TJ KR 1301 tai avojalusta TAJ KR 1301

Linkittyviä tuotteita: pesukone TALPET HW 60

Rakennuskohde


Suunnittelija



TALPESULAT OY
Vitikka 1 C
02630 ESPOO
Puh. (09) 6869 750
E-mail suunnittelu@talpet.fi
www.talpet.fi

Mittakaava 1:20

Kuivausrumpu avojuustalla TALPET KR 1301 + avojuusta TAJ KR 1301

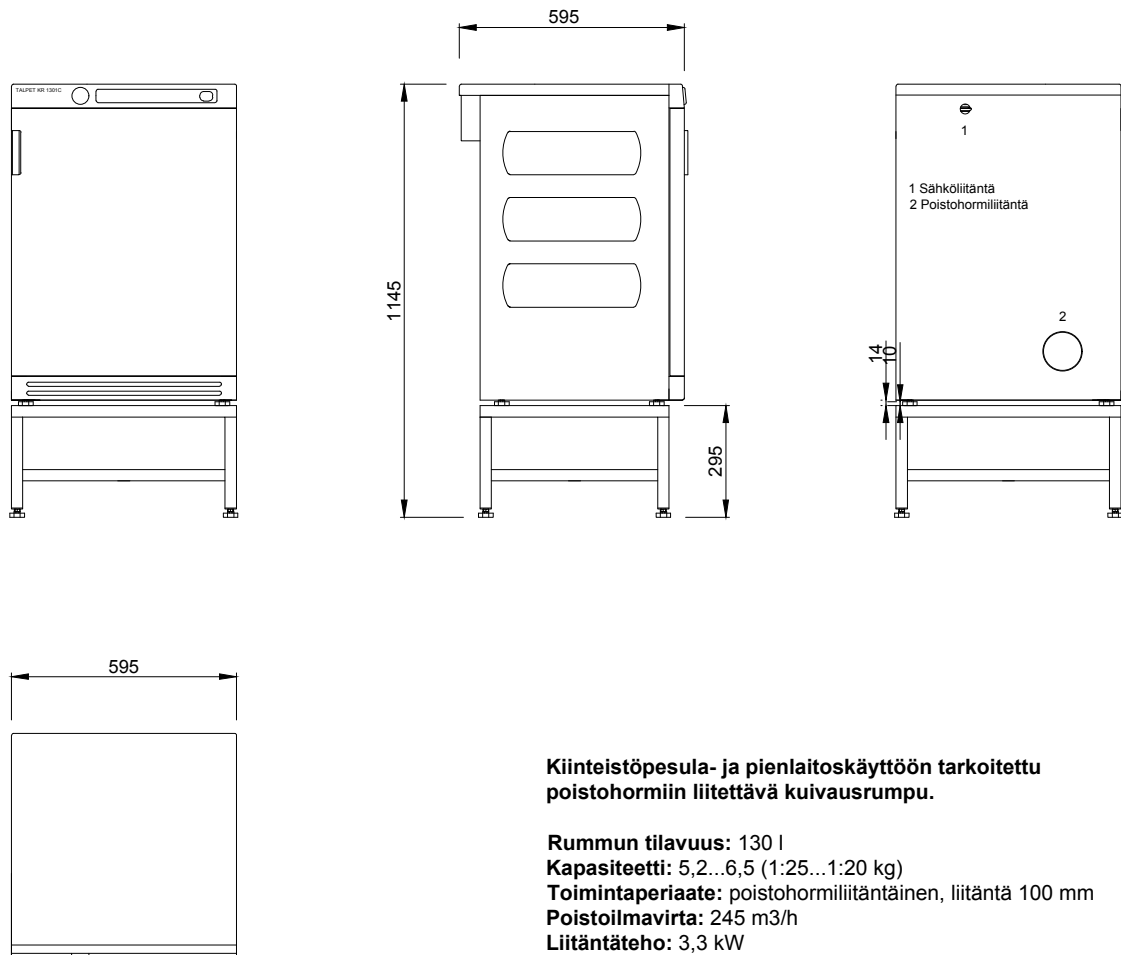

**Kiinteistöpesula- ja pienlaitoskäyttöön tarkoitettu
poistohormiin liitettävä kuivausrumpu.**

Rummun tilavuus: 130 l

Kapasiteetti: 5,2...6,5 (1:25...1:20 kg)

Toimintaperiaate: poistohormiliitäntäinen, liitäntä 100 mm

Poistoilmavirta: 245 m³/h

Liitäntäteho: 3,3 kW

Sähköliitäntä: 3N 400V 50 Hz sulakkeet 3 x 10A tai

1N 230V 50 Hz sulake 16A

Väri: RST väri, maalattu

Mitat: leveys 595, syvyys 595, korkeus 850 mm


Paino: 50 kg

Lisävarusteet: juusta TJ KR 1301 tai avojuusta TAJ KR 1301

Linkittyviä tuotteita: pesukone TALPET HW 60

Rakennuskohde

Suunnittelija

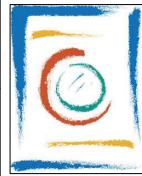

TALPESULAT OY
Vitikka 1 C
02630 ESPOO
Puh. (09) 6869 750
E-mail suunnittelu@talpet.fi
www.talpet.fi

Mittakaava 1:20

Kuivausrumpu TALPET KR 1301 LP



**Kiinteistöpesula- ja pienlaitoskäyttöön tarkoitettu
lämpöpumpputermosteella toimivia kondensoiva
kuivausrumpu.**

Rummun tilavuus: 130 l

Kapasiteetti: 5,2...6,5 (1:25...1:20 kg)

Toimintaperiaate: lämpöpumppu, lauhdevesi johdetaan
lattiakaivoon, ei liitäntää poistohormiin

Liitäntäteho: 1,3 kW

Sähköliitäntä: 1N 230V 50 Hz sulake 10A

Väri: RST väri, maalattu

Mitat: leveys 595, syvyys 595, korkeus 850 mm


Paino: 62 kg

Lisävarusteet: jalusta TJ KR 1301 tai avojalusta TAJ KR 1301

Linkittyviä tuotteita: pesukone TALPET HW 60

Rakennuskohde

Suunnittelija

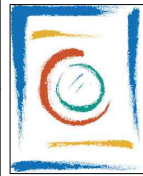

TALOPESULAT OY

Vitikka 1 C

02630 ESPOO


Puh. (09) 6869 750

E-mail suunnittelu@talpet.fi

www.talpet.fi

Mittakaava 1:20

Kuivausrumpu jalustalla TALPET KR 1301 LP + jalusta TJ KR 1301

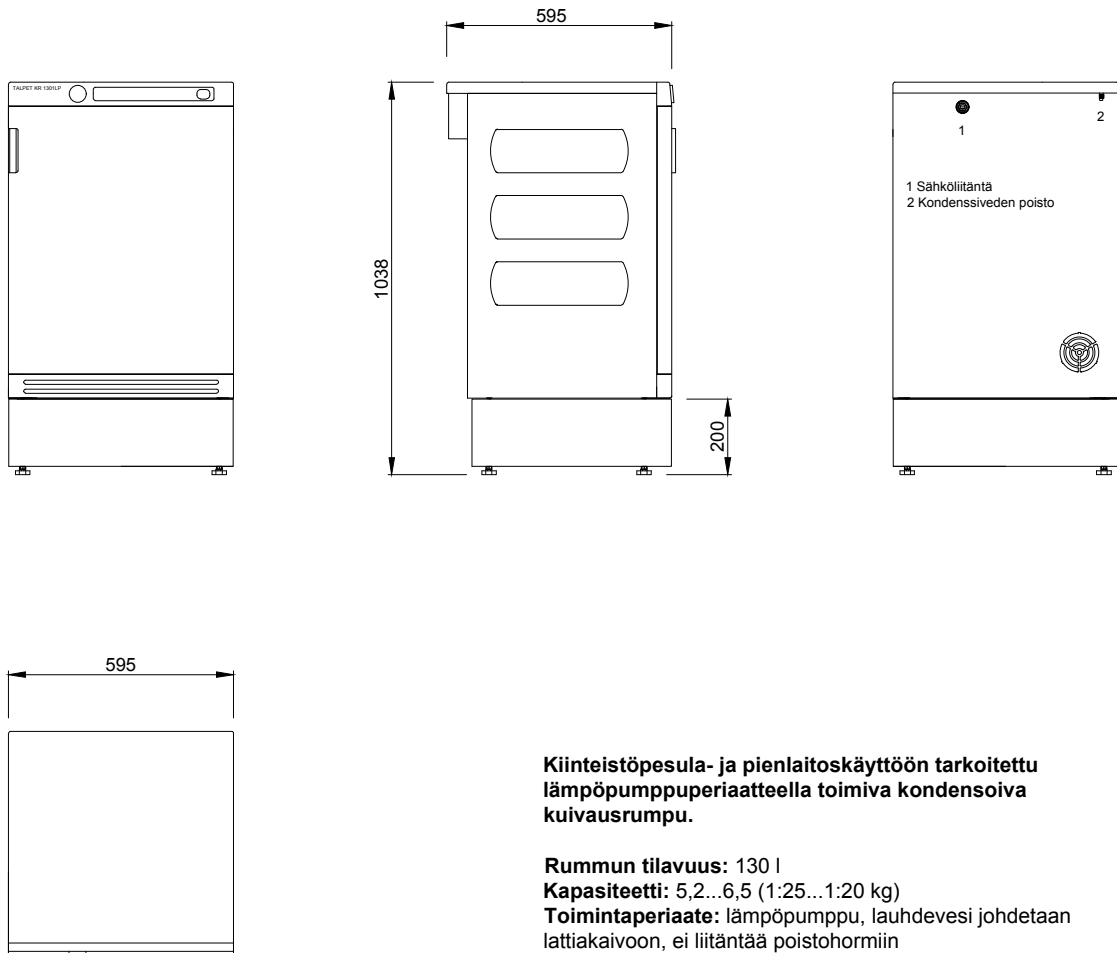

**Kiinteistöpesula- ja pienlaitoskäyttöön tarkoitettu
lämpöpumppuperiaatteella toimiva kondensoiva
kuivausrumpu.**

Rummun tilavuus: 130 l

Kapasiteetti: 5,2...6,5 (1:25...1:20 kg)

Toimintaperiaate: lämpöpumppu, lauhdevesi johdetaan
lattiakaivoon, ei liitäntää poistohormiin

Liitäntäteho: 1,3 kW

Sähköliitäntä: 1N 230V 50 Hz sulake 10A

Väri: RST väri, maalattu

Mitat: leveys 595, syvyys 595, korkeus 850 mm

Paino: 62 kg

Lisävarusteet: jalusta TJ KR 1301 tai avojalusta TAJ KR 1301

Linkittyviä tuotteita: pesukone TALPET HW 60

Rakennuskohde


Suunnittelija



TALOPESULAT OY
Vitikka 1 C
02630 ESPOO
Puh. (09) 6869 750
E-mail suunnittelu@talpet.fi
www.talpet.fi

Mittakaava 1:20

Kuivausrumpu avojuustalla TALPET KR 1301 LP + avojuusta TAJ KR 1301

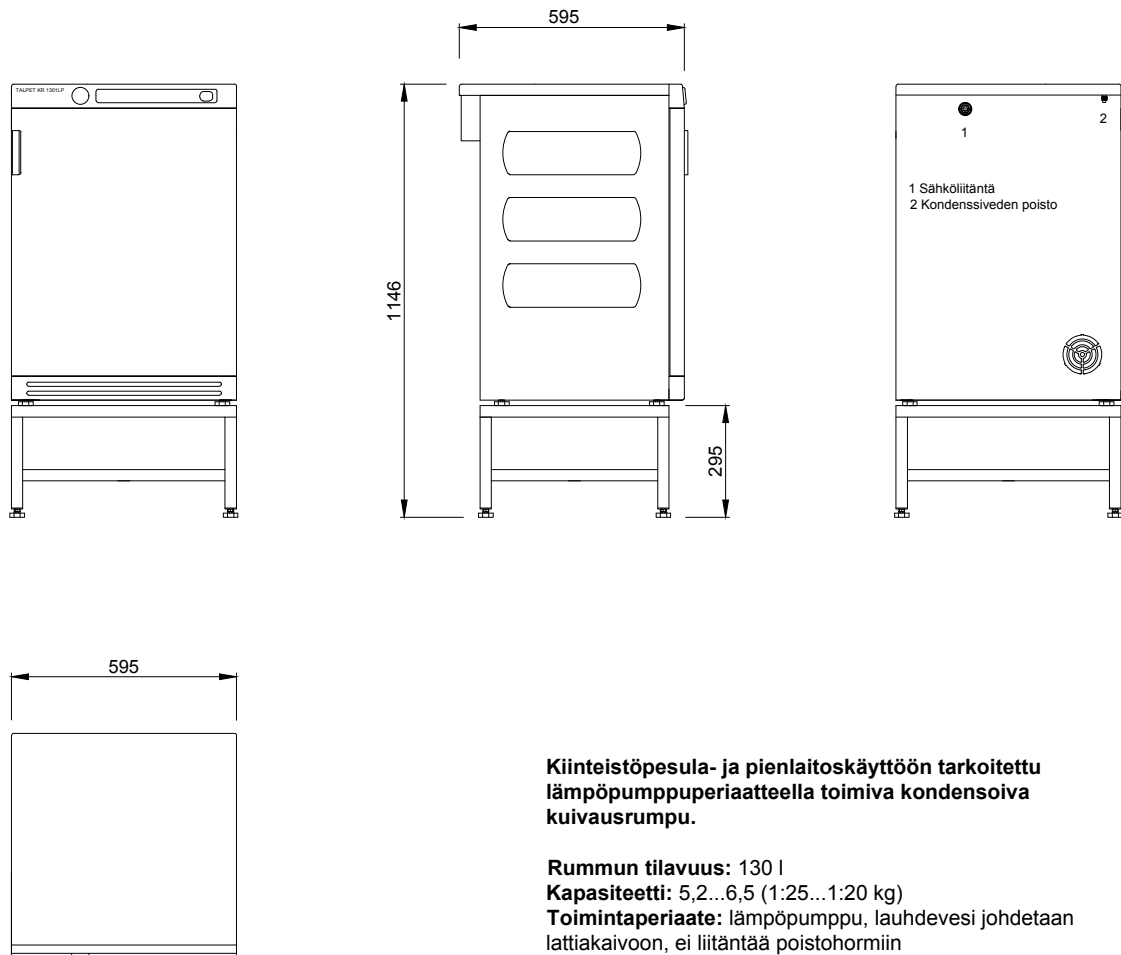

**Kiinteistöpesula- ja pienlaitoskäyttöön tarkoitettu
lämpöpumppuperiaatteella toimiva kondensoiva
kuivausrumpu.**

Rummun tilavuus: 130 l

Kapasiteetti: 5,2...6,5 (1:25...1:20 kg)

Toimintaperiaate: lämpöpumppu, lauhdevesi johdetaan
lattiakaivoon, ei liitäntää poistohormiin

Liitäntäteho: 1,3 kW

Sähköliitäntä: 1N 230V 50 Hz sulake 10A

Väri: RST väri, maalattu

Mitat: leveys 595, syvyys 595, korkeus 850 mm


Paino: 62 kg

Lisävarusteet: juusta TJ KR 1301 tai avojuusta TAJ KR 1301

Linkittyviä tuotteita: pesukone TALPET HW 60

Rakennuskohde

Suunnittelija

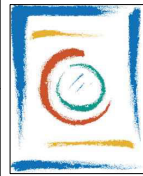

TALPESULAT OY

Vitikka 1 C

02630 ESPOO

Puh. (09) 6869 750

E-mail suunnittelu@talpet.fi

www.talpet.fi

Mittakaava 1:20

Kuivausrumpu TALPET KR 1301 C



Kiinteistöpesula- ja pienlaitoskäyttöön tarkoitettu kondensoiva kuivausrumpu.

Rummun tilavuus: 130 l

Kapasiteetti: 5,2...6,5 (1:25...1:20 kg)

Toimintaperiaate: ilmakondensio, lauhdevesi johdetaan lattiakaivoon, ei liitäntää poistohormiin

Liitäntäteho: 2,8 kW

Sähköliitäntä: 3N 400V 50 Hz sulakkeet 3 x 10A tai

1N 230V 50 Hz sulake 16A

Väri: RST väri, maalattu

Mitat: leveys 595, syvyys 595, korkeus 850 mm

Paino: 55 kg


Lisävarusteet: jalusta TJ KR 1301 tai avojalusta TAJ KR 1301

Linkittyviä tuotteita: pesukone TALPET HW 60

Ilmakondensioperiaatteella toimiva C -malli edellyttää tehostetun ilmanvaihdon.

Rakennuskohde

Suunnittelija

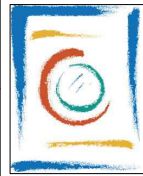

TALOPESULAT OY
Vitikka 1 C
02630 ESPOO
Puh. (09) 6869 750
E-mail suunnittelu@talpet.fi
www.talpet.fi

Mittakaava 1:20

Kuivausrumpu jalustalla TALPET KR 1301 C + jalusta TJ KR 1301



**Kiinteistöpesula- ja pienlaitoskäyttöön tarkoitettu
kondensoiva kuivausrumpu.**

Rummun tilavuus: 130 l

Kapasiteetti: 5,2...6,5 (1:25...1:20 kg)

Toimintaperiaate: ilmakondensio, lauhdevesi johdetaan
lattiakaivoon, ei liitäntää poistohormiin

Liitäntäteho: 2,8 kW

Sähköliitäntä: 3N 400V 50 Hz sulakkeet 3 x 10A tai

1N 230V 50 Hz sulake 16A

Väri: RST väri, maalattu

Mitat: leveys 595, syvyys 595, korkeus 850 mm

Paino: 55 kg

Lisävarusteet: jalusta TJ KR 1301 tai avojalusta TAJ KR 1301

Linkittyviä tuotteita: pesukone TALPET HW 60

Ilmakondensioperiaatteella toimiva C -malli edellyttää
tehostetun ilmanvaihdon.

Rakennuskohde


Suunnittelija



TALPESULAT OY
Vitikka 1 C
02630 ESPOO
Puh. (09) 6869 750
E-mail suunnittelu@talpet.fi
www.talpet.fi

Mittakaava 1:20

Kuivausrumpu avojuustalla TALPET KR 1301 C + avojuusta TAJ KR 1301

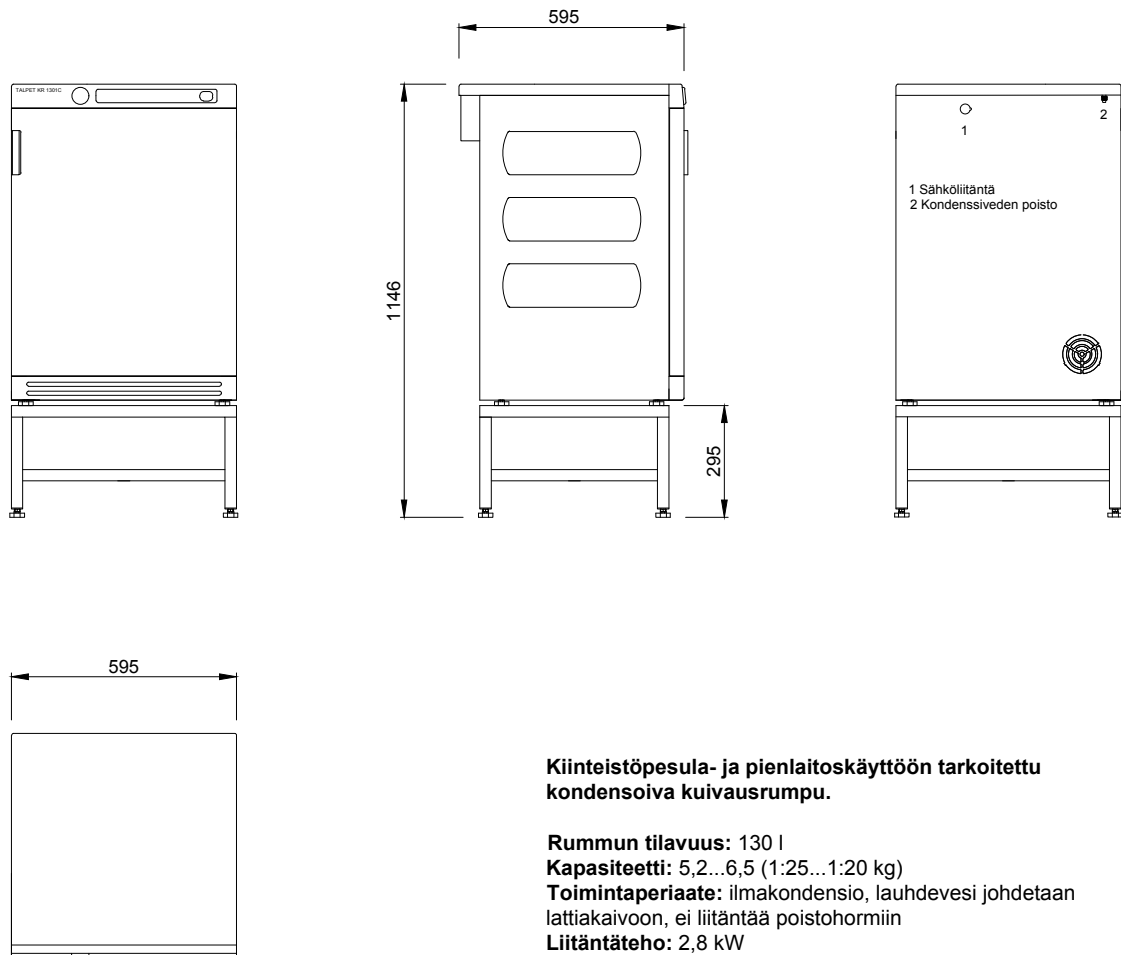

Kiinteistöpesula- ja pienlaitoskäyttöön tarkoitettu kondensoiva kuivausrumpu.

Rummun tilavuus: 130 l

Kapasiteetti: 5,2...6,5 (1:25...1:20 kg)

Toimintaperiaate: ilmakondensio, lauhdevesi johdetaan lattiakaivoon, ei liitäntää poistohormiin

Liitäntäteho: 2,8 kW

Sähköliitäntä: 3N 400V 50 Hz sulakkeet 3 x 10A tai

1N 230V 50 Hz sulake 16A

Väri: RST väri, maalattu

Mitat: leveys 595, syvyys 595, korkeus 850 mm

Paino: 55 kg

Lisävarusteet: juusta TJ KR 1301 tai avojuusta TAJ KR 1301

Linkittyviä tuotteita: pesukone TALPET HW 60

Ilmakondensioperiaatteella toimiva C -malli edellyttää tehostetun ilmanvaihdon.

Rakennuskohde



Suunnittelija



TALOPESULAT OY
Vitikka 1 C
02630 ESPOO
Puh. (09) 6869 750
E-mail suunnittelu@talpet.fi
www.talpet.fi

Mittakaava 1:20

Kuivausrumpu TALPET KR 2000 MP

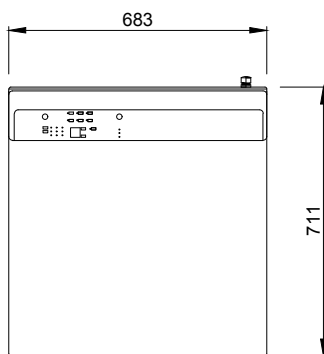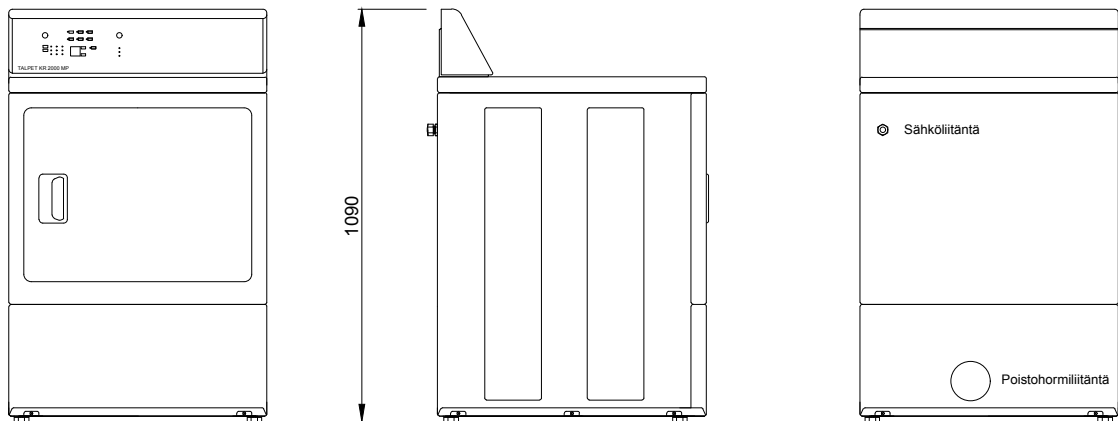

Kiinteistö- ja itsepalvelupesulakäyttöön tarkoitettu poistohormiin liitettävä kuivausrumpu.

Rummun tilavuus: 201 l

Kapasiteetti: 6...10 kg

Toimintaperiaate: poistohormiliitäntäinen, liitäntä 100 mm

Poistoilmavirta: n. 300 m³/h

Liitäntäteho: 5,3 kW

Sähköliitäntä: 3N 400V 50 Hz sulakkeet 3 x 10A

Väri: valkoinen


Mitat: leveys 683, syvyys 711, korkeus 1090 mm

Paino: 75 kg

Lisävarusteet: jalusta TJ KR 2000

Rakennuskohde

Suunnittelija

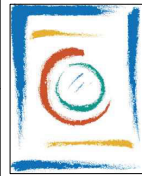

TALPESULAT OY

Vitikka 1 C

02630 ESPOO


Puh. (09) 6869 750

E-mail suunnittelu@talpet.fi

www.talpet.fi

Mittakaava 1:20

Kuivausrumpu jalustalla TALPET KR 2000 MP + jalusta TJ KR 2000

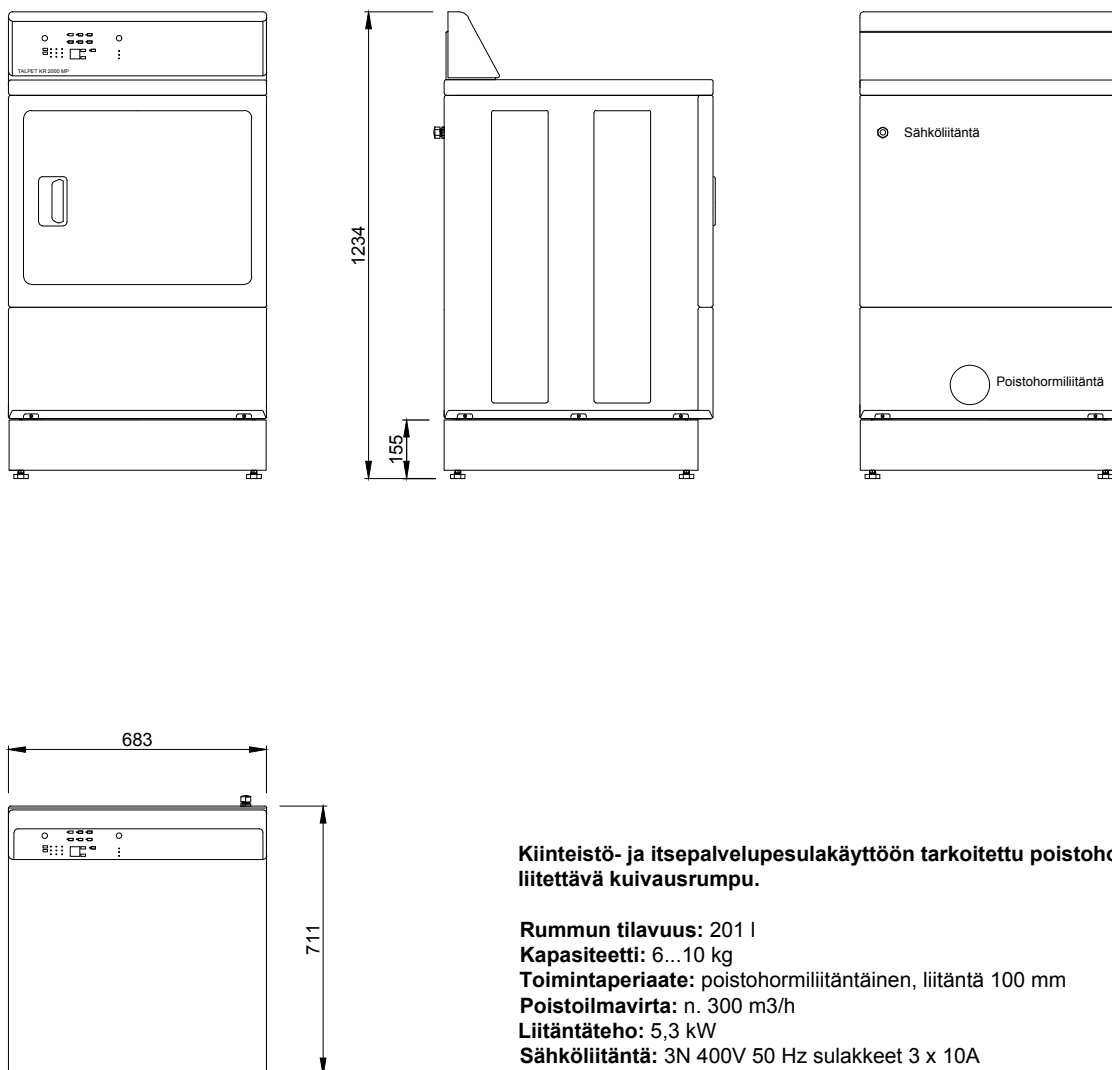

Kiinteistö- ja itsepalvelupesulakäyttöön tarkoitettu poistohormiin liitettävä kuivausrumpu.

Rummun tilavuus: 201 l

Kapasiteetti: 6...10 kg

Toimintaperiaate: poistohormiliitäntäinen, liitäntä 100 mm

Poistoilmavirta: n. 300 m³/h

Liitäntäteho: 5,3 kW

Sähköliitäntä: 3N 400V 50 Hz sulakkeet 3 x 10A

Väri: valkoinen


Mitat: leveys 683, syvyys 711, korkeus 1090 mm

Paino: 75 kg

Lisävarusteet: jalusta TJ KR 2000

Rakennuskohde

Suunnittelija

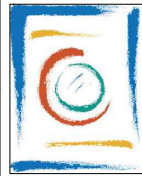

TALPESULAT OY

Vitikka 1 C

02630 ESPOO


Puh. (09) 6869 750

E-mail suunnittelu@talpet.fi

www.talpet.fi

Mittakaava 1:20

Kuivausrumpu TALPET KR 2000 MP LP

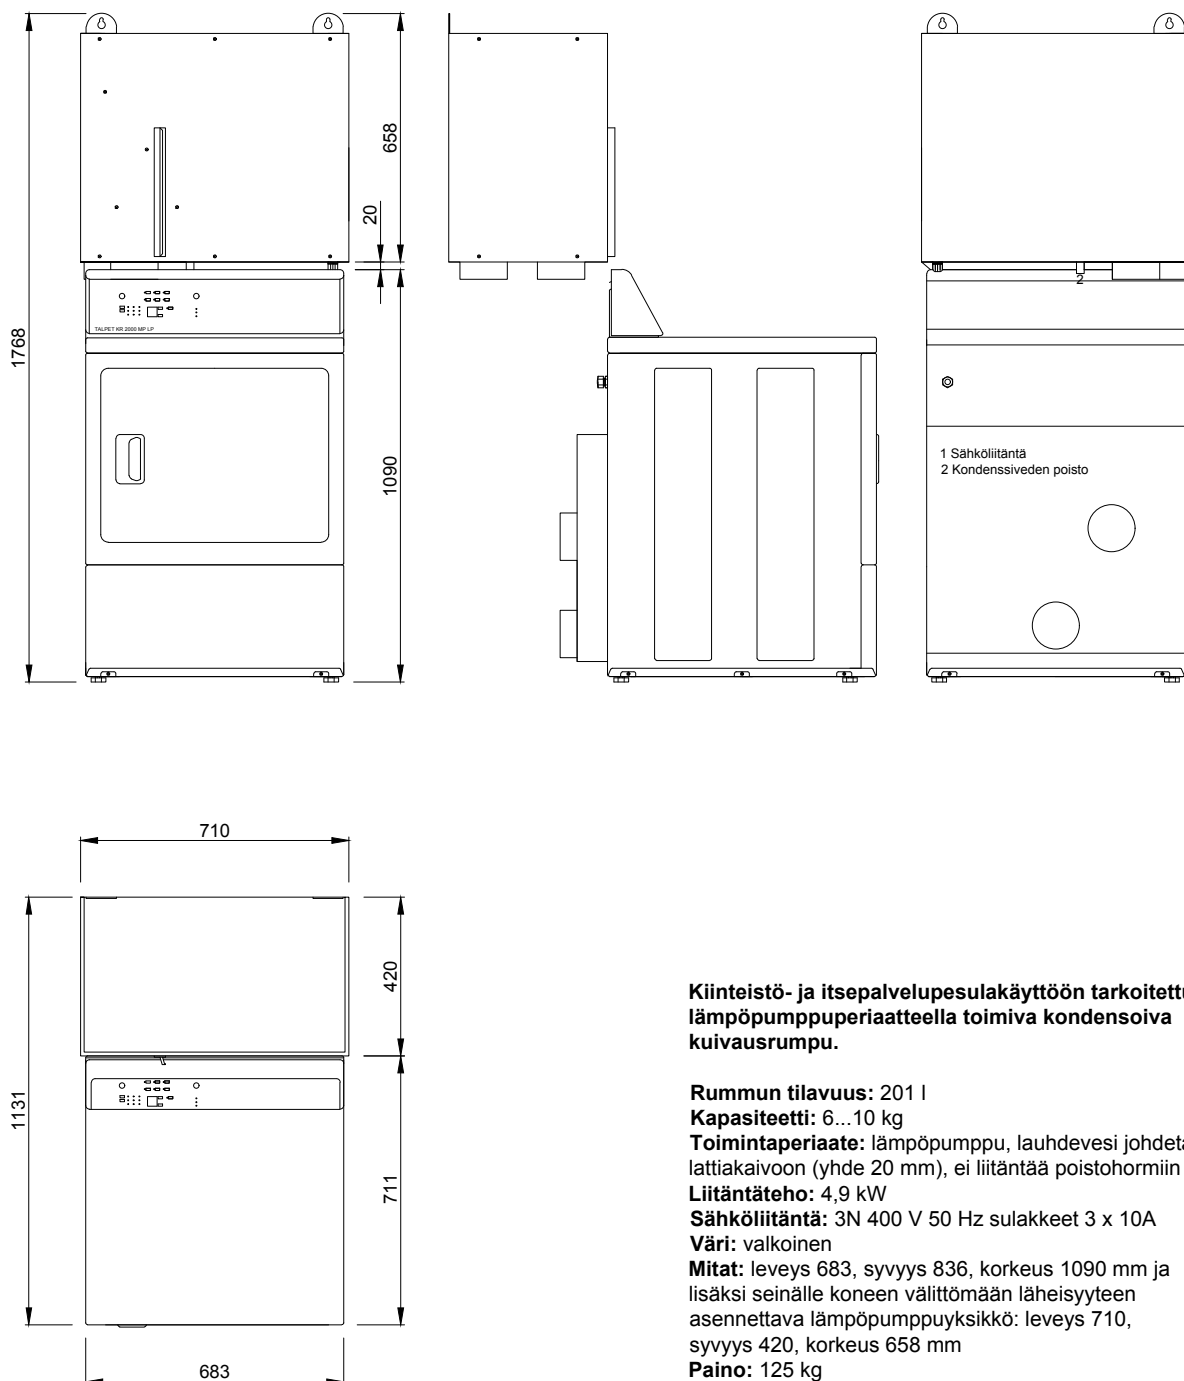

**Kiinteistö- ja itsepalvelupesulakäyttöön tarkoitettu
lämpöpumppuperiaatteella toimiva kondensoiva
kuivausrumpu.**

Rummun tilavuus: 201 l

Kapasiteetti: 6...10 kg

Toimintaperiaate: lämpöpumppu, lauhdevesi johdetaan
lattiakaivoon (yhde 20 mm), ei liitäntää poistohormiin

Liitäntäteho: 4,9 kW

Sähköliitäntä: 3N 400 V 50 Hz sulakkeet 3 x 10A

Väri: valkoinen


Mitat: leveys 683, syvyys 836, korkeus 1090 mm ja
lisäksi seinälle koneen välittömään läheisyyteen
asennettava lämpöpumppuyksikkö: leveys 710,
syvyys 420, korkeus 658 mm

Paino: 125 kg

Lisävarusteet: jalusta TJ KR 2000

Rakennuskohde

Suunnittelija

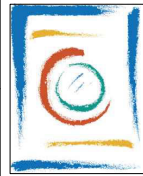

TALOPESULAT OY

Vitikka 1 C

02630 ESPOO


Puh. (09) 6869 750

E-mail suunnittelu@talpet.fi

www.talpet.fi

Mittakaava 1:20

Kuivausrumpu TALPET KR 2000 MP LP

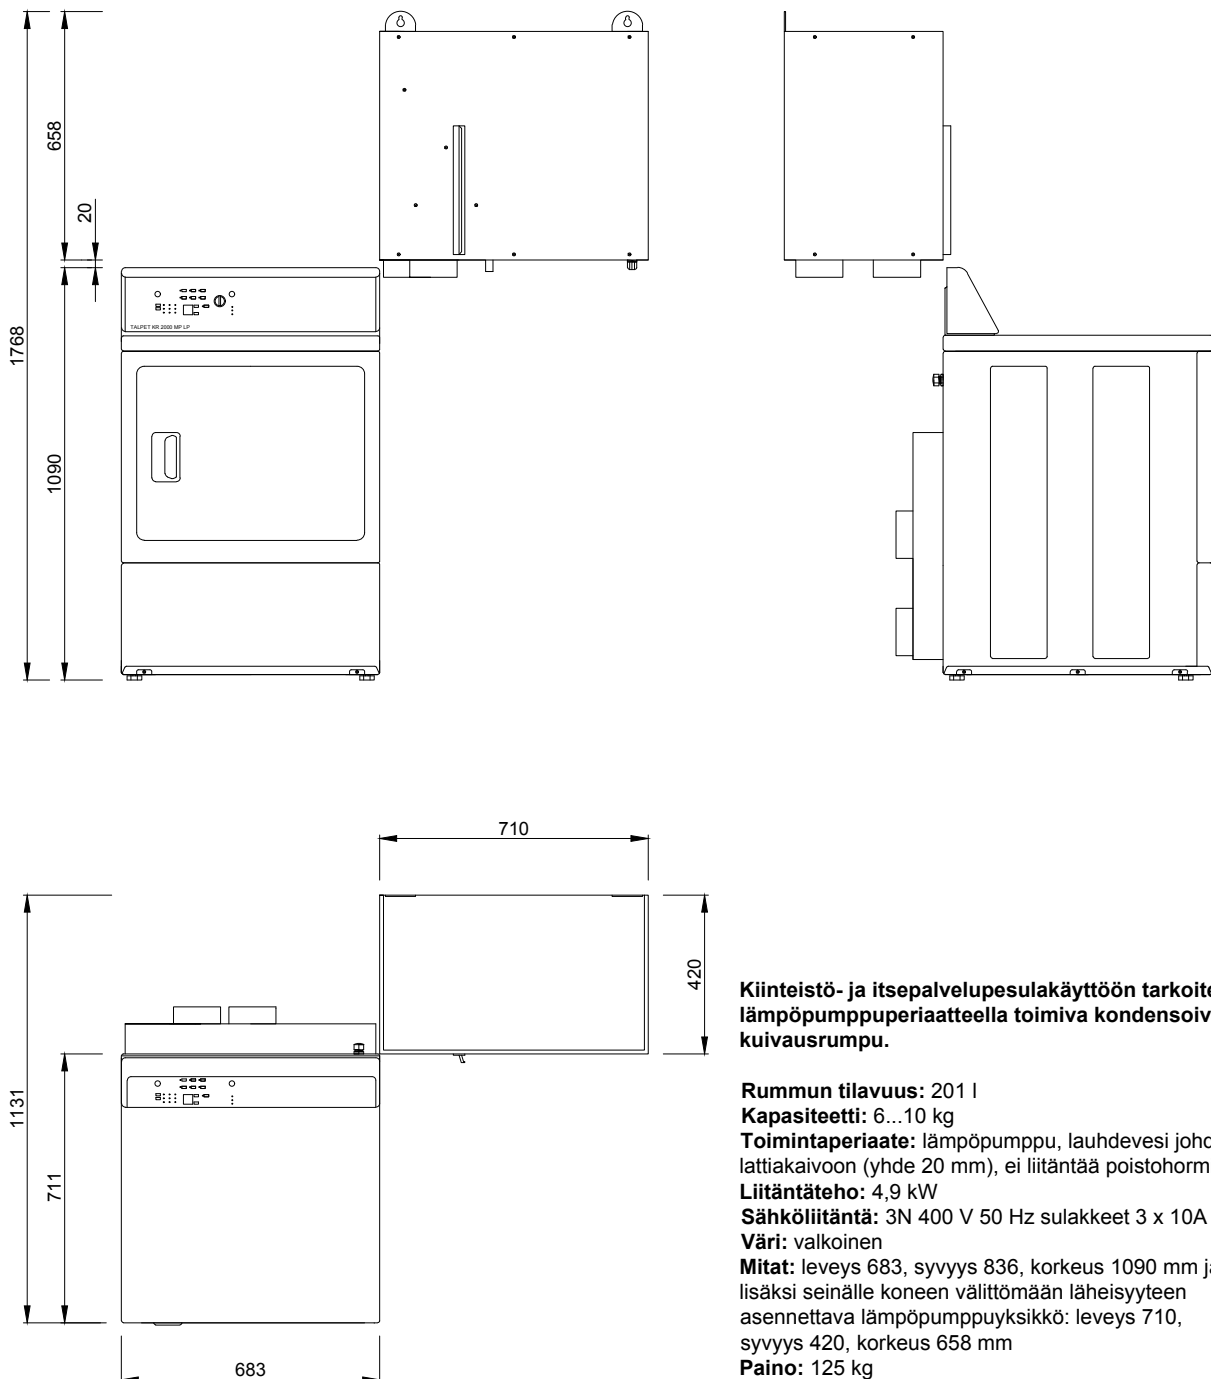

**Kiinteistö- ja itsepalvelupesulakäyttöön tarkoitettu
lämpöpumppuperiaatteella toimiva kondensoiva
kuivausrumpu.**

Rummun tilavuus: 201 l

Kapasiteetti: 6...10 kg

Toimintaperiaate: lämpöpumppu, lauhdevesi johdetaan
lattiakaivoon (yhde 20 mm), ei liitäntää poistohormiin

Liitäntäteho: 4,9 kW

Sähköliitäntä: 3N 400 V 50 Hz sulakkeet 3 x 10A

Väri: valkoinen

Mitat: leveys 683, syvyys 836, korkeus 1090 mm ja
lisäksi seinälle koneen välittömään läheisyyteen
asennettava lämpöpumppuyksikkö: leveys 710,
syvyys 420, korkeus 658 mm

Paino: 125 kg

Lisävarusteet: jalusta TJ KR 2000

Rakennuskohde

Suunnittelija



TALOPESULAT OY

Vitikka 1 C

02630 ESPOO


Puh. (09) 6869 750

E-mail suunnittelu@talpet.fi

www.talpet.fi

Mittakaava 1:20

Kuivausrumpu TALPET KR 2000 MP LP

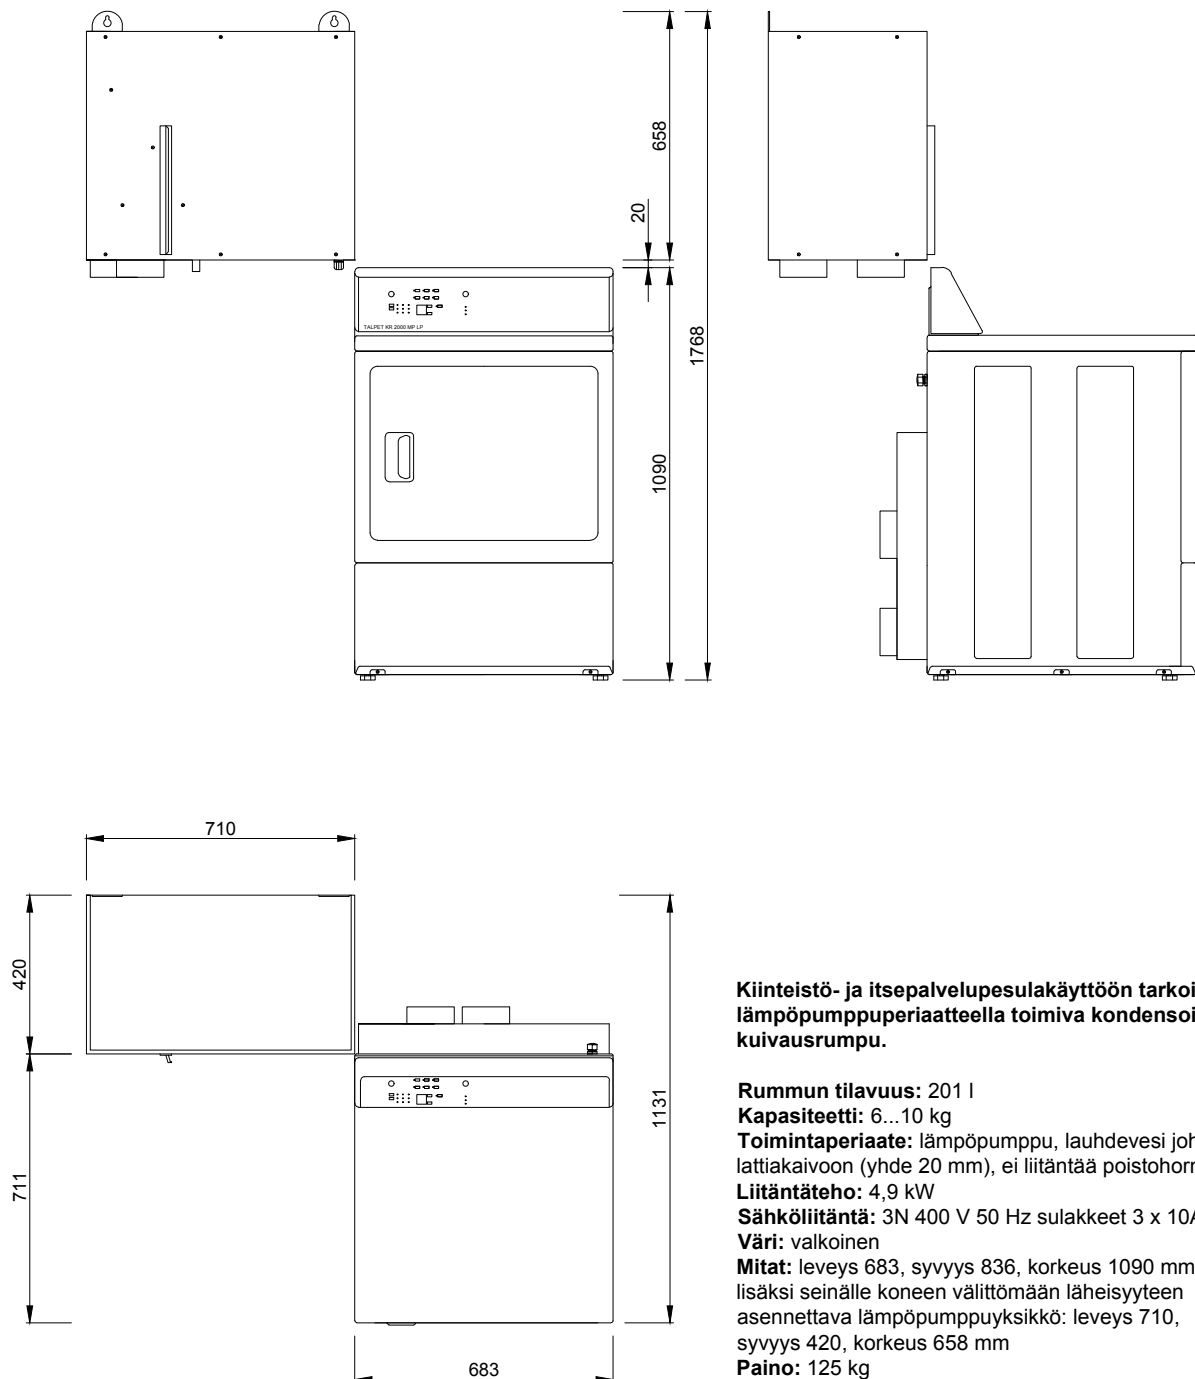

**Kiinteistö- ja itsepalvelupesulakäyttöön tarkoitettu
lämpöpumppuperiaatteella toimiva kondensoiva
kuivausrumpu.**

Rummun tilavuus: 201 l

Kapasiteetti: 6...10 kg

Toimintaperiaate: lämpöpumppu, lauhdevesi johdetaan
lattiakaivoon (yhde 20 mm), ei liitäntää poistohormiin

Liitäntäteho: 4,9 kW

Sähköliitäntä: 3N 400 V 50 Hz sulakkeet 3 x 10A

Väri: valkoinen


Mitat: leveys 683, syvyys 836, korkeus 1090 mm ja
lisäksi seinälle koneen välittömään läheisyyteen
asennettava lämpöpumppuyksikkö: leveys 710,
syvyys 420, korkeus 658 mm

Paino: 125 kg

Lisävarusteet: jalusta TJ KR 2000

Rakennuskohde

Suunnittelija

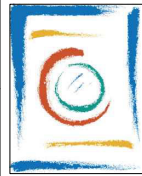

TALOPESULAT OY

Vitikka 1 C

02630 ESPOO


Puh. (09) 6869 750

E-mail suunnittelu@talpet.fi

www.talpet.fi

Mittakaava 1:20

Kuivausrumpu jalustalla TALPET KR 2000 MP LP + jalusta TJ KR 2000

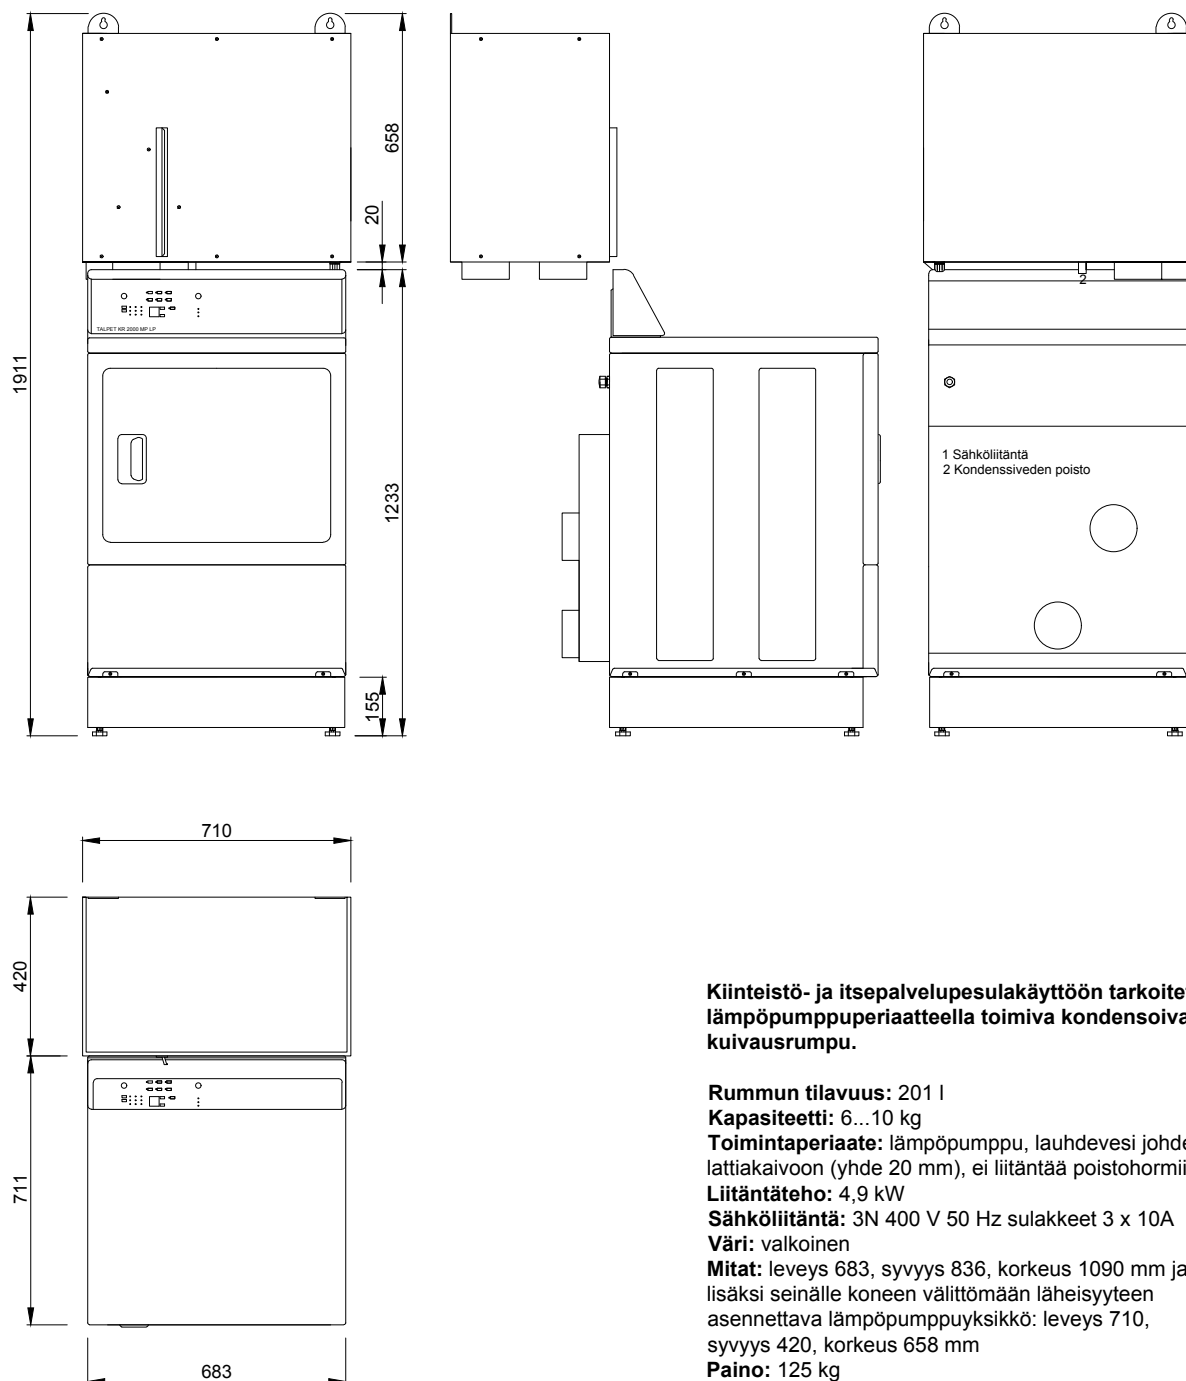

**Kiinteistö- ja itsepalvelupesulakäyttöön tarkoitettu
lämpöpumppuperiaatteella toimiva kondensoiva
kuivausrumpu.**

Rummun tilavuus: 201 l

Kapasiteetti: 6...10 kg

Toimintaperiaate: lämpöpumppu, lauhdevesi johdetaan
lattiakaivoon (yhde 20 mm), ei liitäntää poistohormiin

Liitäntäteho: 4,9 kW

Sähköliitäntä: 3N 400 V 50 Hz sulakkeet 3 x 10A

Väri: valkoinen

Mitat: leveys 683, syvyys 836, korkeus 1090 mm ja
lisäksi seinälle koneen välittömään läheisyyteen
asennettava lämpöpumppuyksikkö: leveys 710,
syvyys 420, korkeus 658 mm

Paino: 125 kg

Lisävarusteet: jalusta TJ KR 2000

Rakennuskohde

Suunnittelija



TALPESULAT OY

Vitikka 1 C

02630 ESPOO


Puh. (09) 6869 750

E-mail suunnittelu@talpet.fi

www.talpet.fi

Mittakaava 1:20

Kuivausrumpu jalustalla TALPET KR 2000 MP LP + jalusta TJ KR 2000

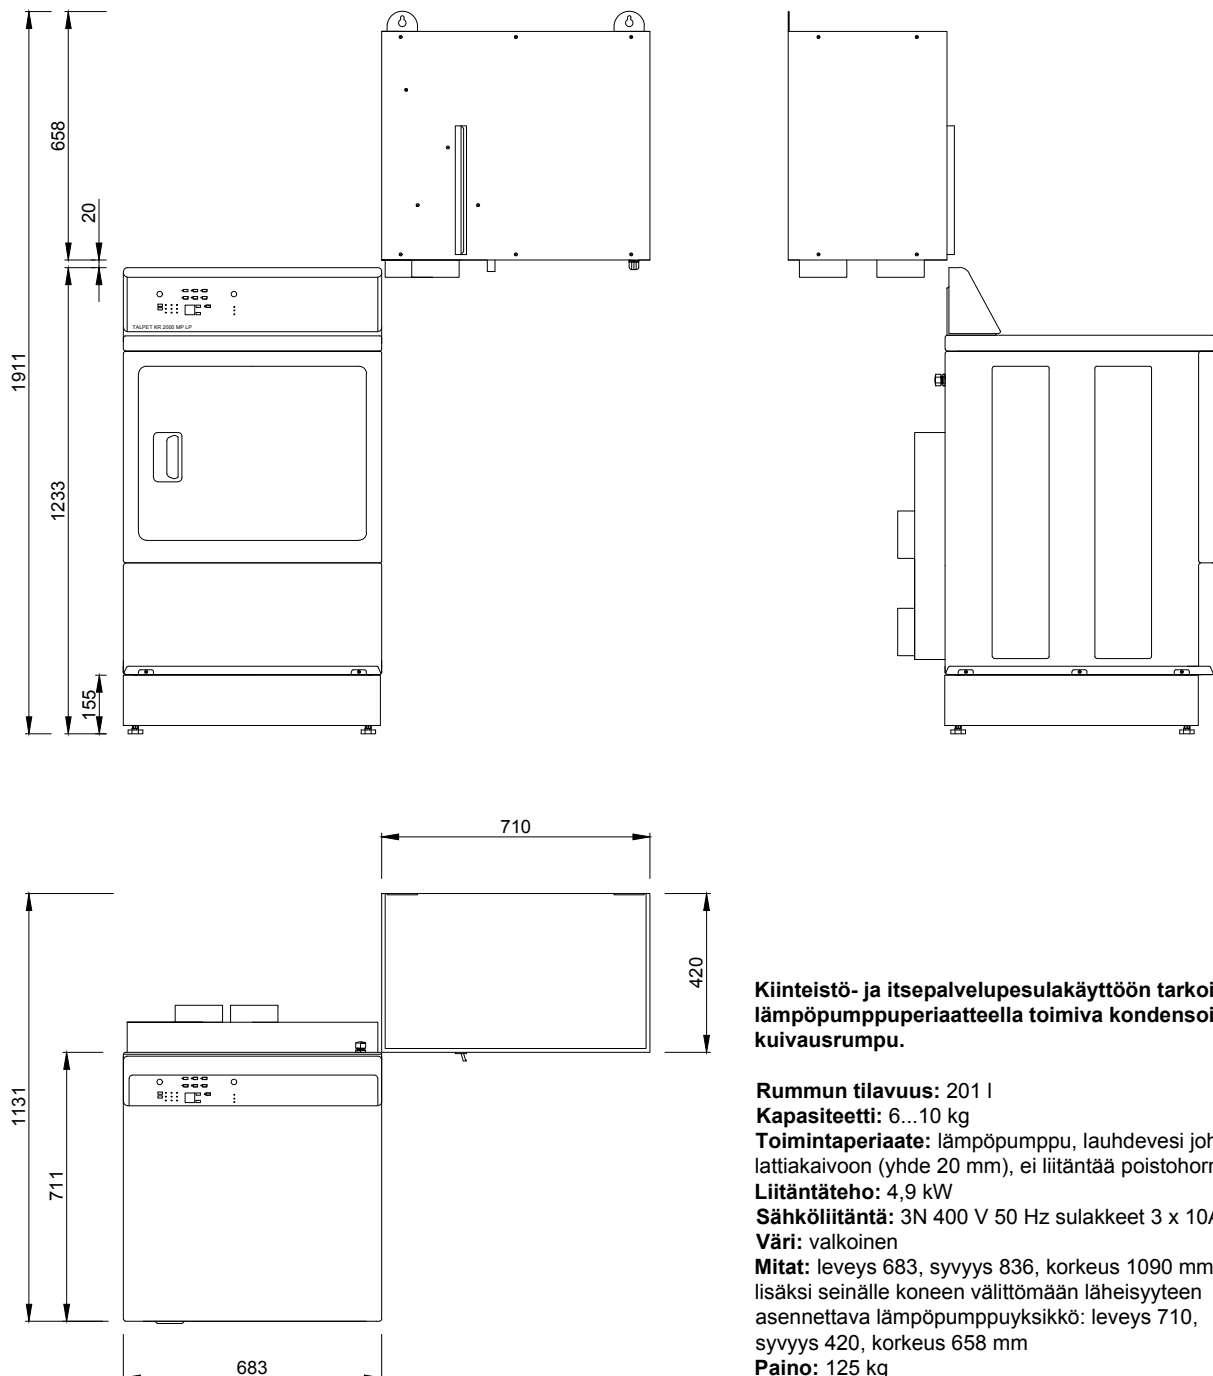

**Kiinteistö- ja itsepalvelupesuläkäyttöön tarkoitettu
lämpöpumppuperiaatteella toimiva kondensoiva
kuivausrumpu.**

Rummun tilavuus: 201 l

Kapasiteetti: 6...10 kg

Toimintaperiaate: lämpöpumppu, lauhdevesi johdetaan
lattiakaivoon (yhde 20 mm), ei liitäntää poistohormiin

Liitäntäteho: 4,9 kW

Sähköliitäntä: 3N 400 V 50 Hz sulakkeet 3 x 10A

Väri: valkoinen

Mitat: leveys 683, syvyys 836, korkeus 1090 mm ja
lisäksi seinälle koneen välittömään läheisyyteen
asennettava lämpöpumppuyksikkö: leveys 710,
syvyys 420, korkeus 658 mm


Paino: 125 kg

Lisävarusteet: jalusta TJ KR 2000

Oikeudet muutoksiin pidätetään.

Rakennuskohde

Suunnittelija

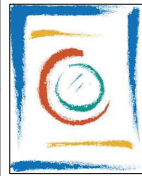

TALPESULAT OY

Vitikka 1 C

02630 ESPOO


Puh. (09) 6869 750

E-mail suunnittelu@talpet.fi

www.talpet.fi

Mittakaava 1:20

Kuivausrumpu jalustalla TALPET KR 2000 MP LP + jalusta TJ KR 2000

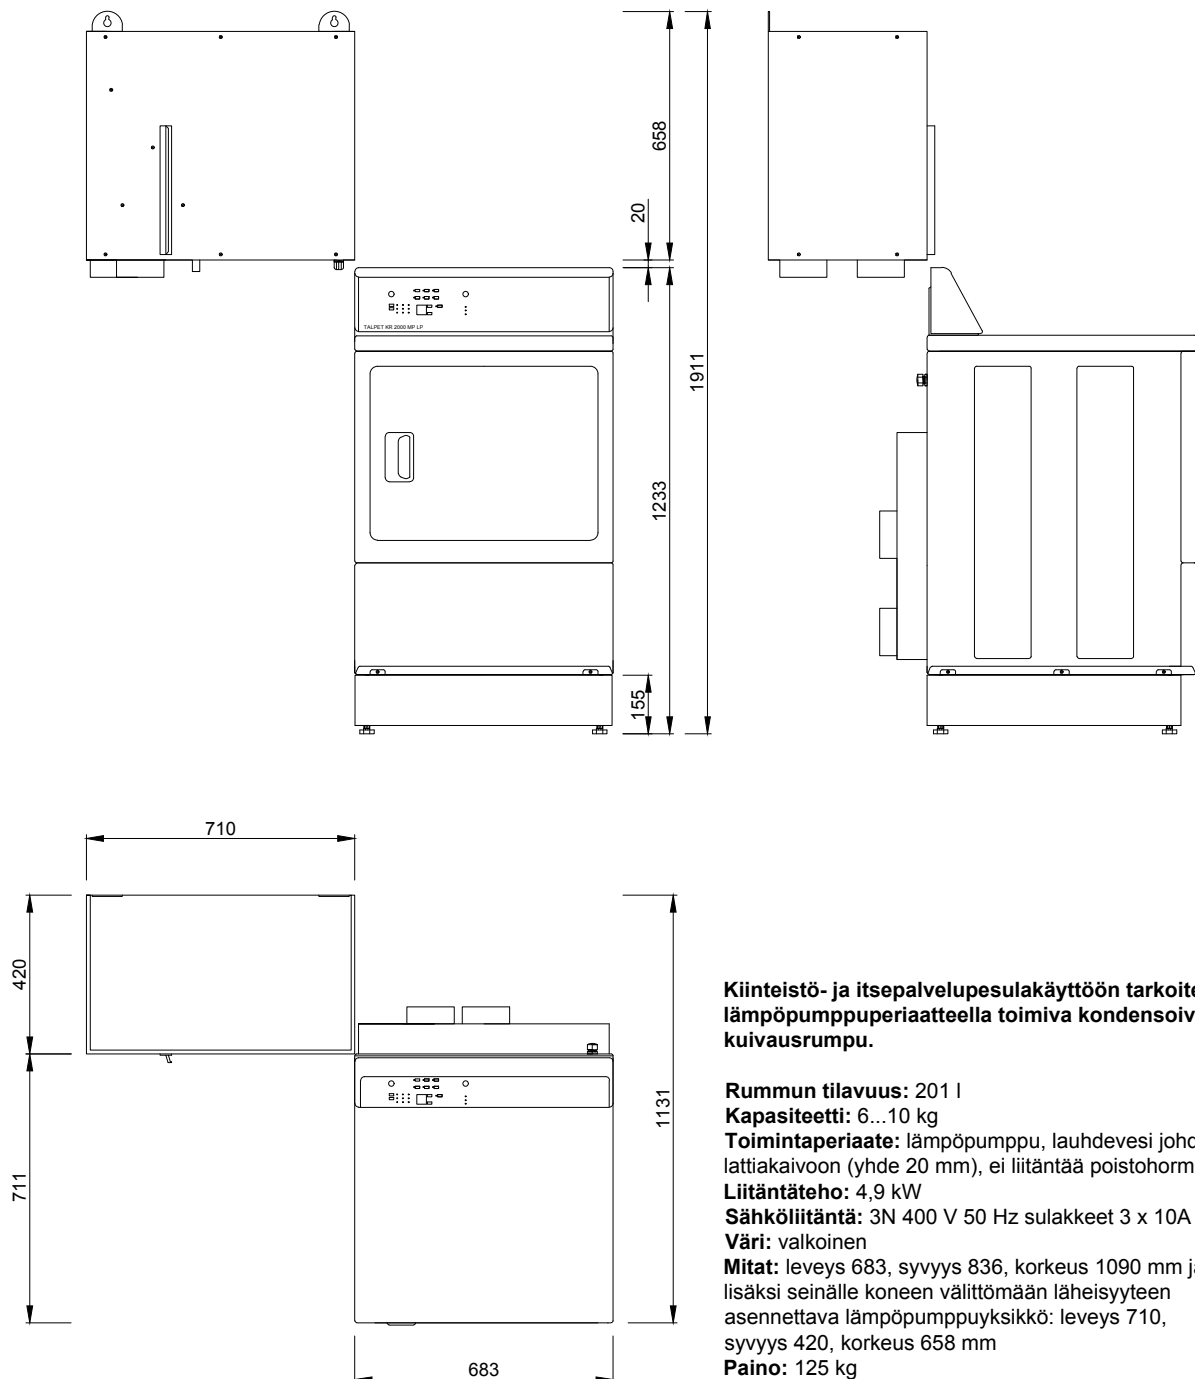

**Kiinteistö- ja itsepalvelusesulakäyttöön tarkoitettu
lämpöpumppuperiaatteella toimiva kondensoiva
kuivausrumpu.**

Rummun tilavuus: 201 l

Kapasiteetti: 6...10 kg

Toimintaperiaate: lämpöpumppu, lauhdevesi johdetaan
lattiakaivoon (yhde 20 mm), ei liitäntää poistohormiin

Liitäntäteho: 4,9 kW

Sähköliitäntä: 3N 400 V 50 Hz sulakkeet 3 x 10A

Väri: valkoinen


Mitat: leveys 683, syvyys 836, korkeus 1090 mm ja
lisäksi seinälle koneen välittömään läheisyyteen
asennettava lämpöpumppuyksikkö: leveys 710,
syvyys 420, korkeus 658 mm

Paino: 125 kg

Lisävarusteet: jalusta TJ KR 2000

Rakennuskohde

Suunnittelija

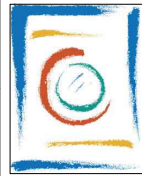

TALPESULAT OY

Vitikka 1 C

02630 ESPOO


Puh. (09) 6869 750

E-mail suunnittelu@talpet.fi

www.talpet.fi

Mittakaava 1:20

Kuivausrumpu TALPET KR 2000 MP C

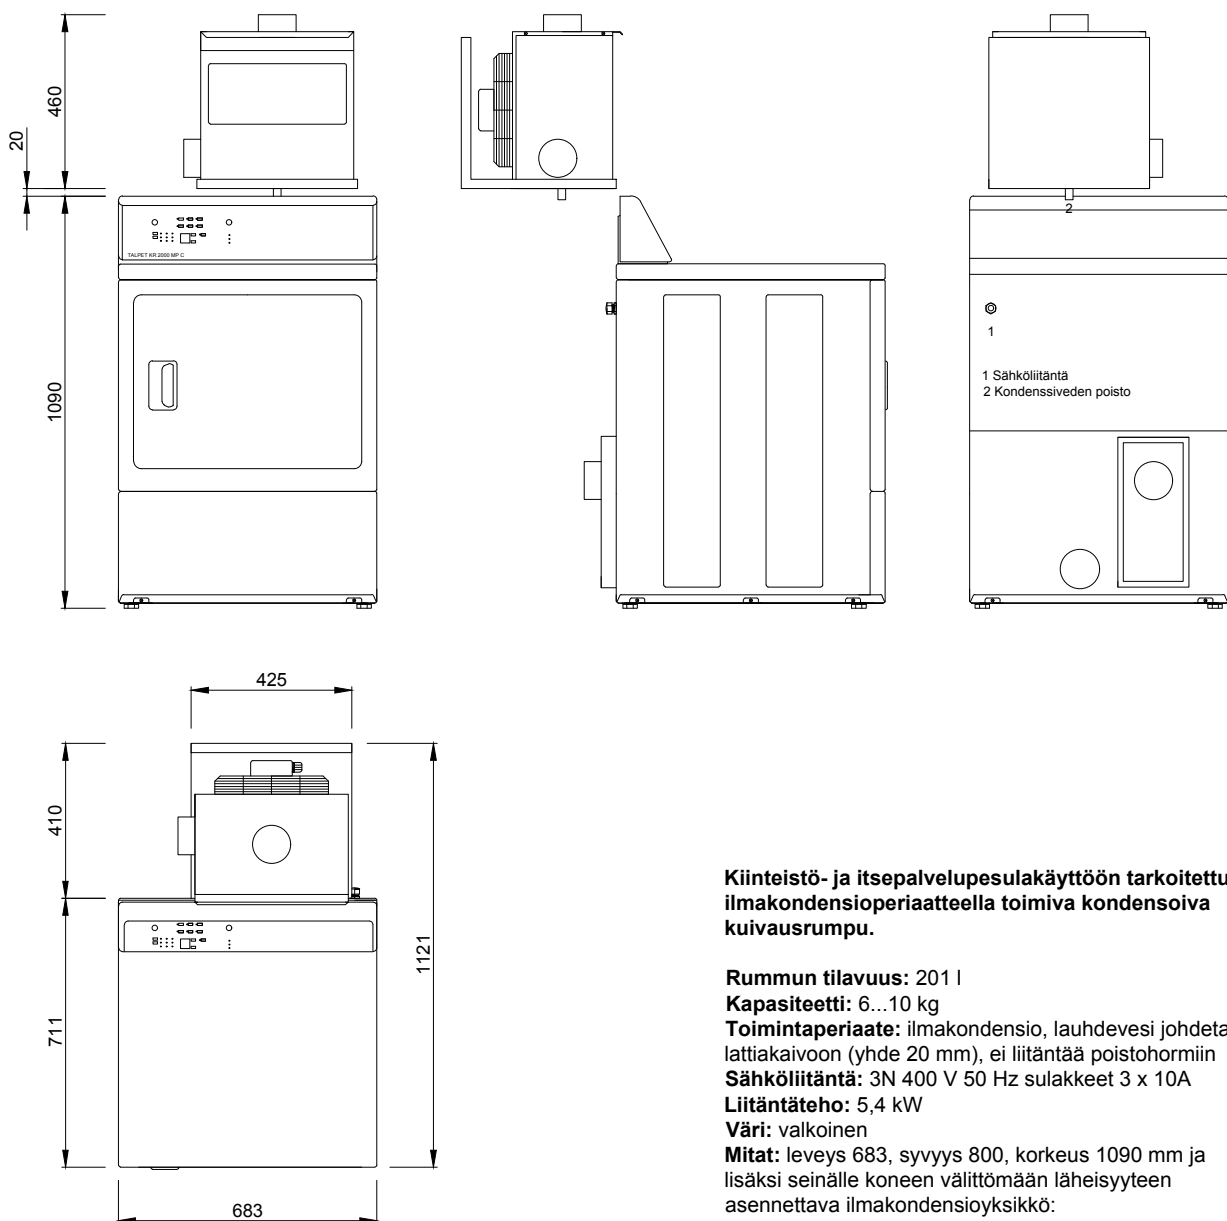

**Kiinteistö- ja itsepalvelupesulakäyttöön tarkoitettu
ilmakondensioperiaatteella toimiva kondensoiva
kuivausrumpu.**

Rummun tilavuus: 201 l

Kapasiteetti: 6...10 kg

Toimintaperiaate: ilmakondensio, lauhdevesi johdetaan
lattiakaivoon (yhde 20 mm), ei liitäntää poistohormiin

Sähköliitäntä: 3N 400 V 50 Hz sulakkeet 3 x 10A

Liitäntäteho: 5,4 kW

Väri: valkoinen

Mitat: leveys 683, syvyys 800, korkeus 1090 mm ja
lisäksi seinälle koneen välittömään läheisyyteen
asennettava ilmakondensioyksikkö:

leveys 425, syvyys 410, korkeus 460 mm

Paino: 105 kg


Lisävarusteet: jalusta TJ KR 2000

Ilmakondensioperiaatteella toimiva C -malli edellyttää
tehostetun ilmanvaihdon.

Oikeudet muutoksiin pidätetään.

Rakennuskohde

Suunnittelija

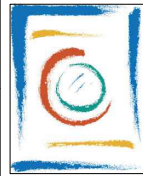

TALOPESULAT OY

Vitikka 1 C

02630 ESPOO


Puh. (09) 6869 750

E-mail suunnittelu@talpet.fi

www.talpet.fi

Mittakaava 1:20

Kuivausrumpu TALPET KR 2000 MP C

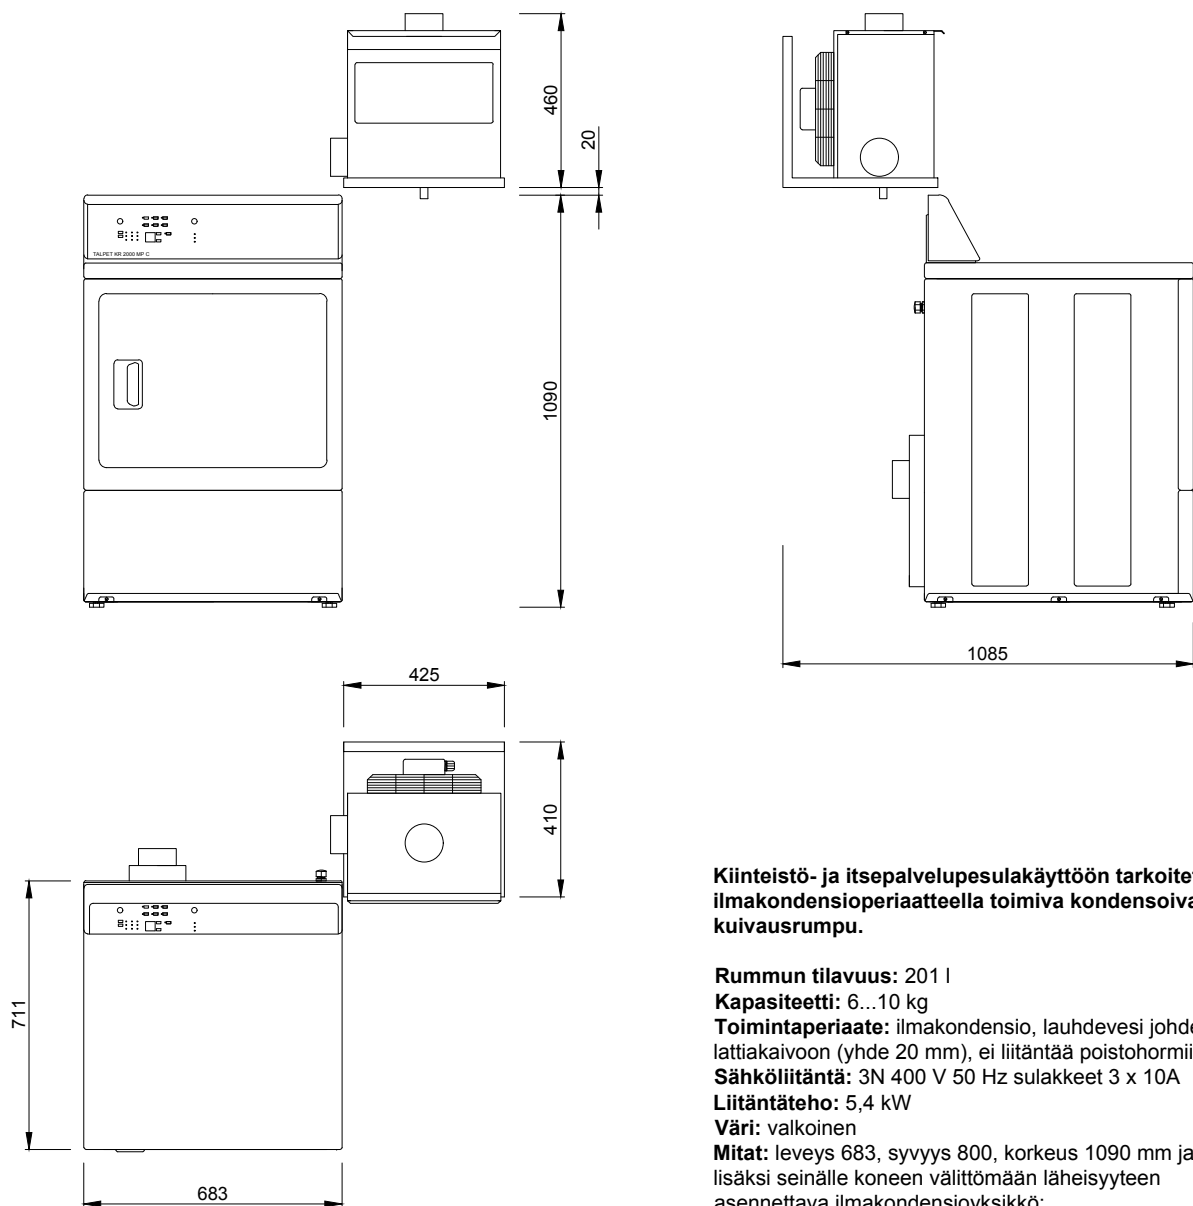

Kiinteistö- ja itsepalvelupesulakäyttöön tarkoitettu ilmakondensioperaatteella toimiva kondensoiva kuivausrumpu.

Rummun tilavuus: 201 l

Kapasiteetti: 6...10 kg

Toimintaperiaate: ilmakondensio, lauhdevesi johdetaan lattiakaivoon (yhde 20 mm), ei liitäntää poistohormiin

Sähköliitäntä: 3N 400 V 50 Hz sulakkeet 3 x 10A

Liitäntäteho: 5,4 kW

Väri: valkoinen

Mitat: leveys 683, syvyys 800, korkeus 1090 mm ja

lisäksi seinälle koneen välittömään läheisyyteen

asennettava ilmakondensioyksikkö:

leveys 425, syvyys 410, korkeus 460 mm

Paino: 105 kg


Lisävarusteet: jalusta TJ KR 2000

Ilmakondensioperaatteella toimiva C -malli edellyttää tehostetun ilmanvaihdon.

Oikeudet muutoksiin pidätetään.

Rakennuskohde

Suunnittelija

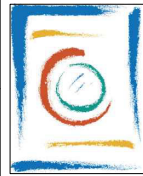

TALOPESULAT OY

Vitikka 1 C

02630 ESPOO


Puh. (09) 6869 750

E-mail suunnittelu@talpet.fi

www.talpet.fi

Mittakaava 1:20

Kuivausrumpu TALPET KR 2000 MP C

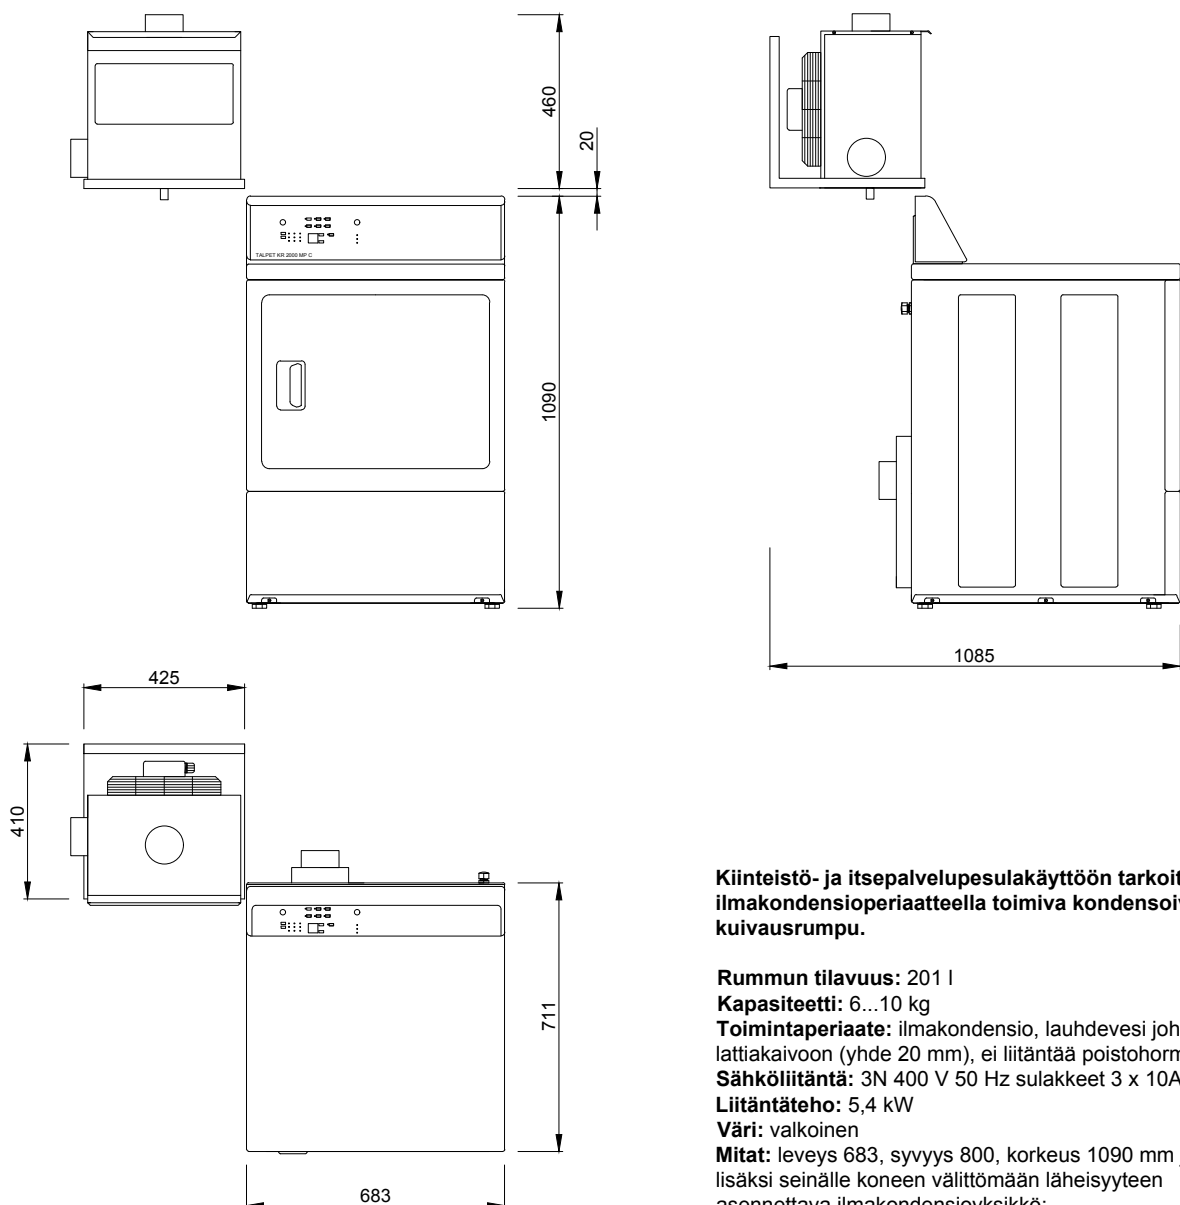

**Kiinteistö- ja itsepalvelupesulakäyttöön tarkoitettu
ilmakondensioperiaatteella toimiva kondensoiva
kuivausrumpu.**

Rummun tilavuus: 201 l

Kapasiteetti: 6...10 kg

Toimintaperiaate: ilmakondensio, lauhdevesi johdetaan
lattiakaivoon (yhde 20 mm), ei liitäntää poistohormiin

Sähköliitäntä: 3N 400 V 50 Hz sulakkeet 3 x 10A

Liitäntäteho: 5,4 kW

Väri: valkoinen


Mitat: leveys 683, syvyys 800, korkeus 1090 mm ja
lisäksi seinälle koneen välittömään läheisyyteen
asennettava ilmakondensioyksikkö:

leveys 425, syvyys 410, korkeus 460 mm

Paino: 105 kg


Lisävarusteet: jalusta TJ KR 2000

Ilmakondensioperiaatteella toimiva C -malli edellyttää
tehostetun ilmanvaihdon.

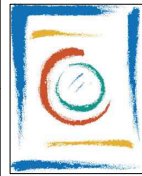

Mittakaava 1:20

Kuivausrumpu jalustalla
TALPET KR 2000 MP C + jalusta TJ KR 2000

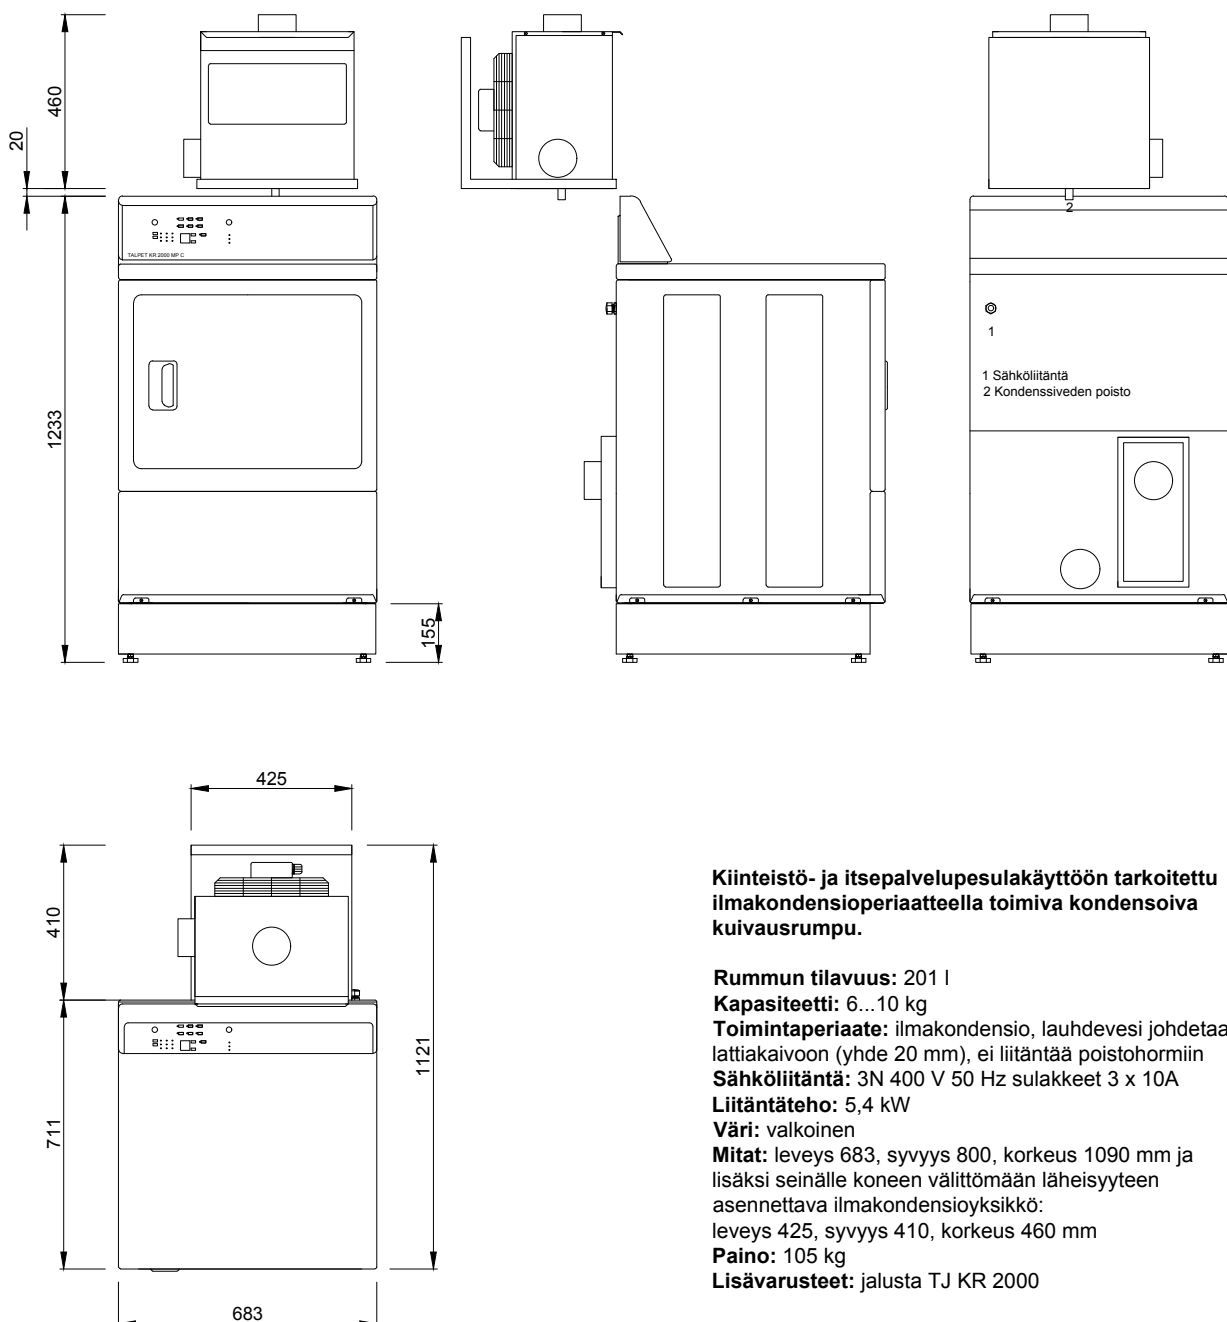

**Kiinteistö- ja itsepalvelupesulakäyttöön tarkoitettu
ilmakondensioperaatteella toimiva kondensoiva
kuivausrumpu.**

Rummun tilavuus: 201 l

Kapasiteetti: 6...10 kg

Toimintaperiaate: ilmakondensio, lauhdevesi johdetaan lattiakaivoon (yhde 20 mm), ei liitäntää poistohormiin

Sähköliitäntä: 3N 400 V 50 Hz sulakkeet 3 x 10A

Liitântäteho: 5,4 kW

Väri: valkoinen

Mitat: leveys 683, syvyys 800, korkeus 1090 mm ja lisäksi seinälle koneen välittömään läheisyyteen asennettava ilmakondensioyksikkö:

leveys 425, syvyys 410, korkeus 460 mm


Paino: 105 kg

Lisävarusteet: jalusta TJ KR 2000

Ilmakondensioperaatteella toimiva C -malli edellyttää tehostetun ilmanvaihdon.

Rakennuskohde

Suunnittelija

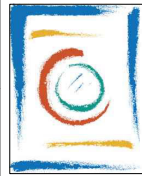

TALOPESULAT OY

Vitikka 1 C

02630 ESPOO




Puh. (09) 6869 750

E-mail suunnittelu@talpet.fi

www.talpet.fi

Mittakaava 1:20

Kuivausrumpu jalustalla TALPET KR 2000 MP C + jalusta TJ KR 2000

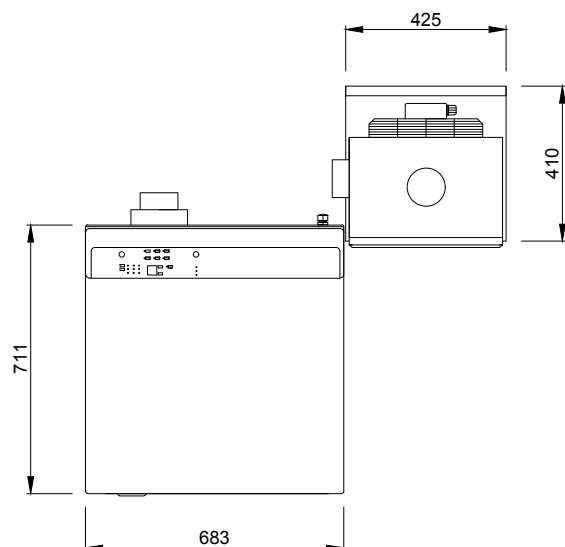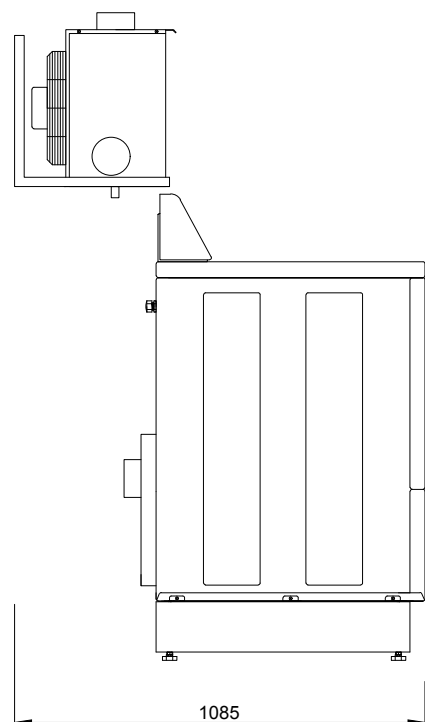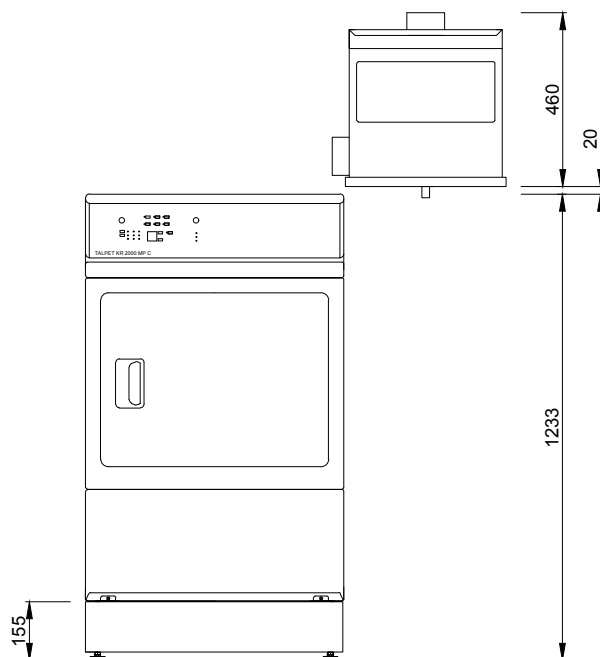

**Kiinteistö- ja itsepalvelupesulakäyttöön tarkoitettu
ilmakondensioperaatteella toimiva kondensoiva
kuivausrumpu.**

Rummun tilavuus: 201 l

Kapasiteetti: 6...10 kg

Toimintaperiaate: ilmakondensio, lauhdevesi johdetaan
lattiakaivoon (yhde 20 mm), ei liitäntää poistohormiin

Sähköliitäntä: 3N 400 V 50 Hz sulakkeet 3 x 10A

Liitäntäteho: 5,4 kW

Väri: valkoinen

Mitat: leveys 683, syvyys 800, korkeus 1090 mm ja

lisäksi seinälle koneen välittömään läheisyyteen

asennettava ilmakondensioyksikkö:

leveys 425, syvyys 410, korkeus 460 mm


Paino: 105 kg

Lisävarusteet: jalusta TJ KR 2000

Ilmakondensioperaatteella toimiva C -malli edellyttää
tehostetun ilmanvaihdon.

Rakennuskohde

Suunnittelija

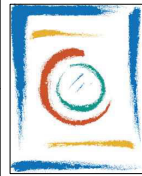

TALOPESULAT OY

Vitikka 1 C

02630 ESPOO


Puh. (09) 6869 750

E-mail suunnittelu@talpet.fi

www.talpet.fi

Mittakaava 1:20

Kuivausrumpu jalustalla TALPET KR 2000 MP C + jalusta TJ KR 2000

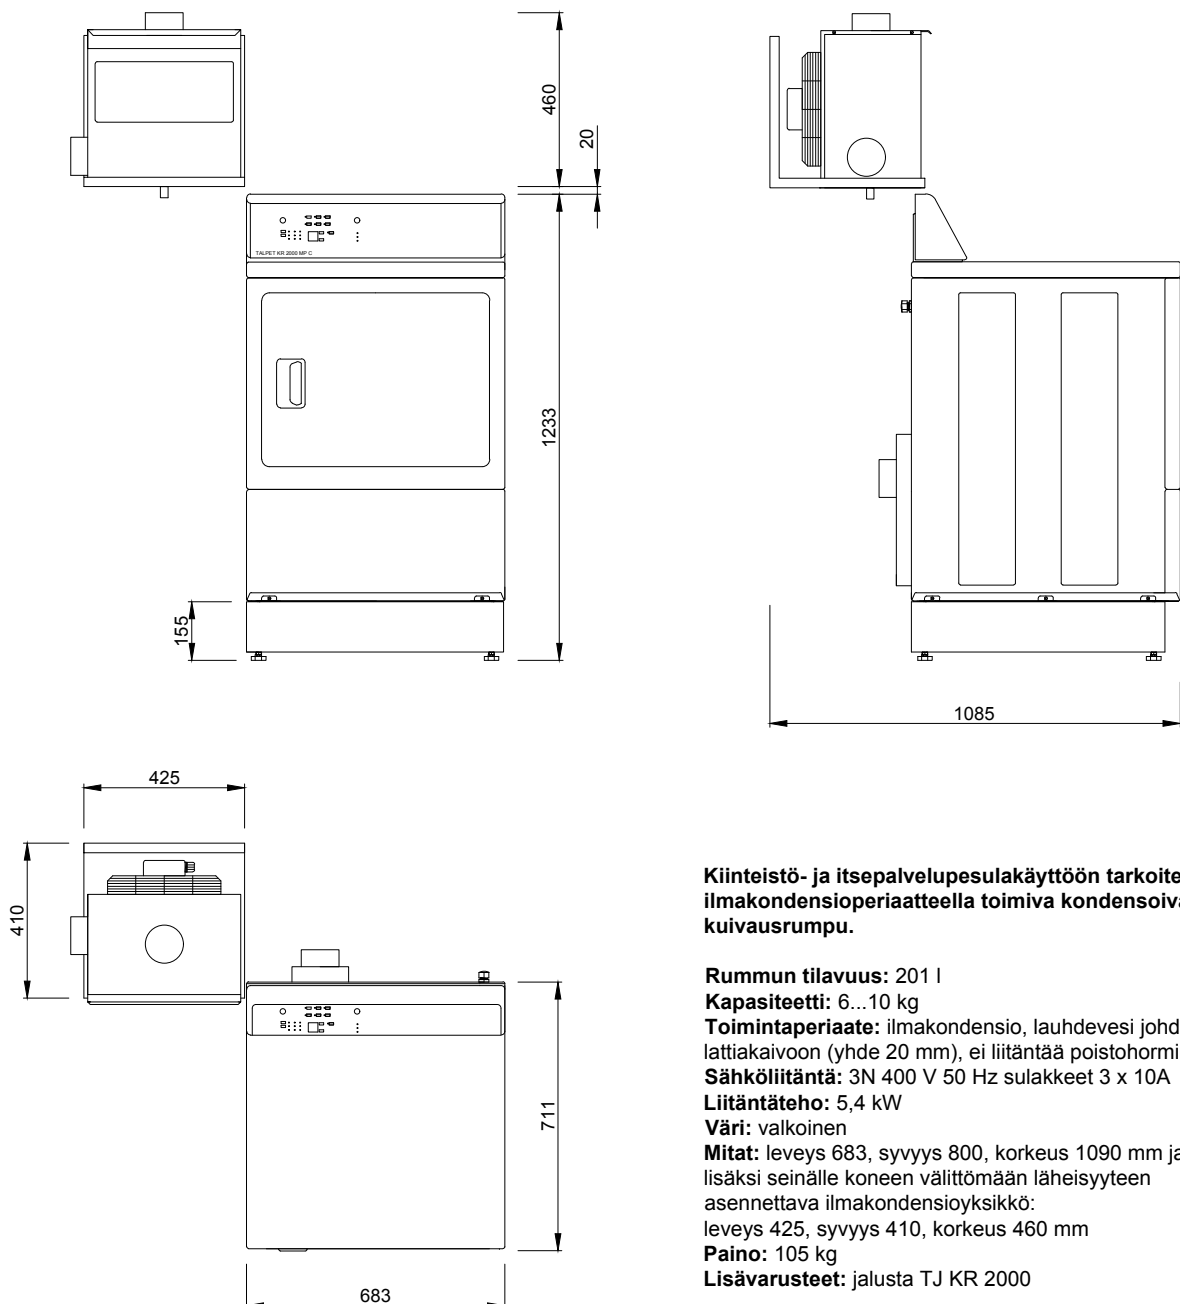

**Kiinteistö- ja itsepalvelupesulakäyttöön tarkoitettu
ilmakondensioperiaatteella toimiva kondensoiva
kuivausrumpu.**

Rummun tilavuus: 201 l

Kapasiteetti: 6...10 kg

Toimintaperiaate: ilmakondensio, lauhdevesi johdetaan
lattiakaivoon (yhde 20 mm), ei liitäntää poistohormiin

Sähköliitäntä: 3N 400 V 50 Hz sulakkeet 3 x 10A

Liitäntäteho: 5,4 kW

Väri: valkoinen

Mitat: leveys 683, syvyys 800, korkeus 1090 mm ja

lisäksi seinälle koneen välittömään läheisyyteen

asennettava ilmakondensioyksikkö:

leveys 425, syvyys 410, korkeus 460 mm

Paino: 105 kg

Lisävarusteet: jalusta TJ KR 2000

Ilmakondensioperiaatteella toimiva C -malli edellyttää
tehostetun ilmanvaihdon.

Rakennuskohde

Suunnittelija



TALOPESULAT OY

Vitikka 1 C

02630 ESPOO





Puh. (09) 6869 750

E-mail suunnittelu@talpet.fi

www.talpet.fi

Mittakaava 1:20

Kuivausrumpu TALPET DR 220 ECO

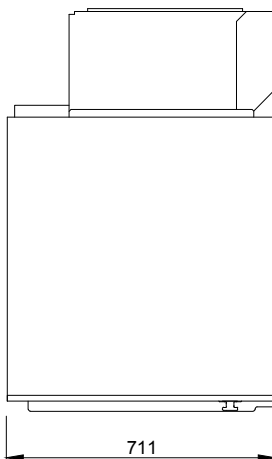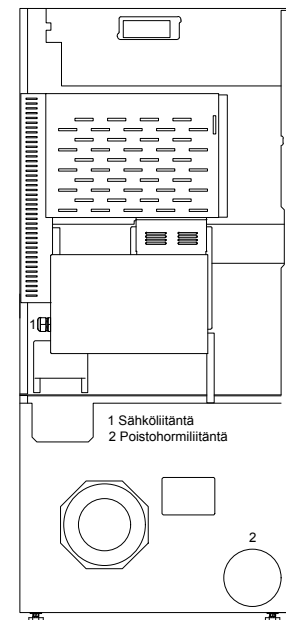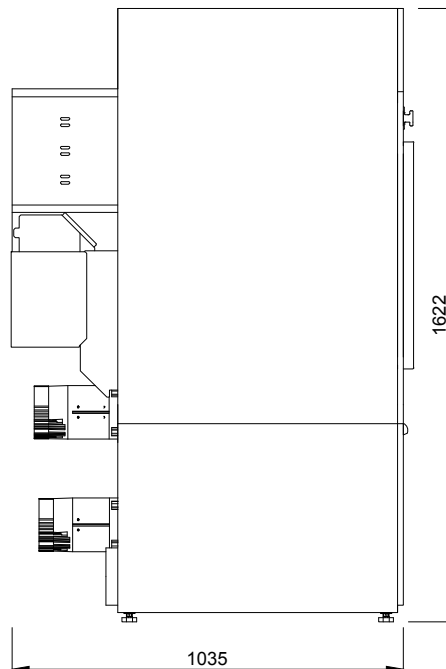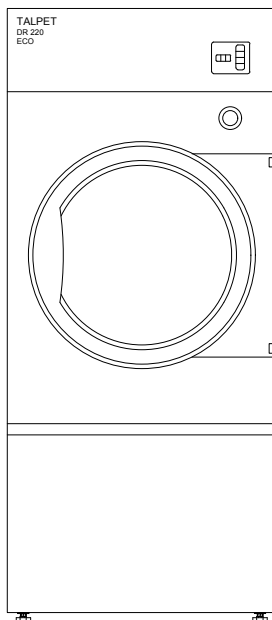

Laitos- ja kiinteistöpesulakäyttöön tarkoitettu poistohormiin liitettävä kuivausrumpu.

Rummun tilavuus: 217 l

Kapasiteetti: 8,7...10,9 kg (1:25...1:20)

Toimintaperiaate: poistohormiliitäntäinen, liitäntä 152 mm

Poistoilmavirta: 425 m³/h

Liitäntäteho: 9,5 kW

Sähköliitäntä: 3N 400 V 50 Hz sulakkeet 3 x 16 A


Väri: valkoinen

Mitat: leveys 711, syvyys 1038, korkeus 1622 mm

Paino: 135 kg

Rakennuskohde

Suunnittelija

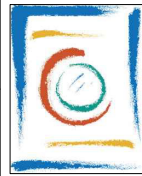

TALOPESULAT OY

Vitikka 1 C

02630 ESPOO




Puh. (09) 6869 750

E-mail suunnittelu@talpet.fi

www.talpet.fi

Mittakaava 1:20

Kuivausrumpu TALPET DR 270 ECO

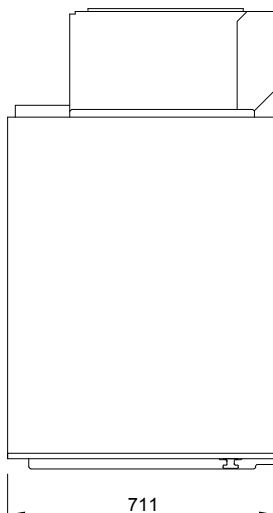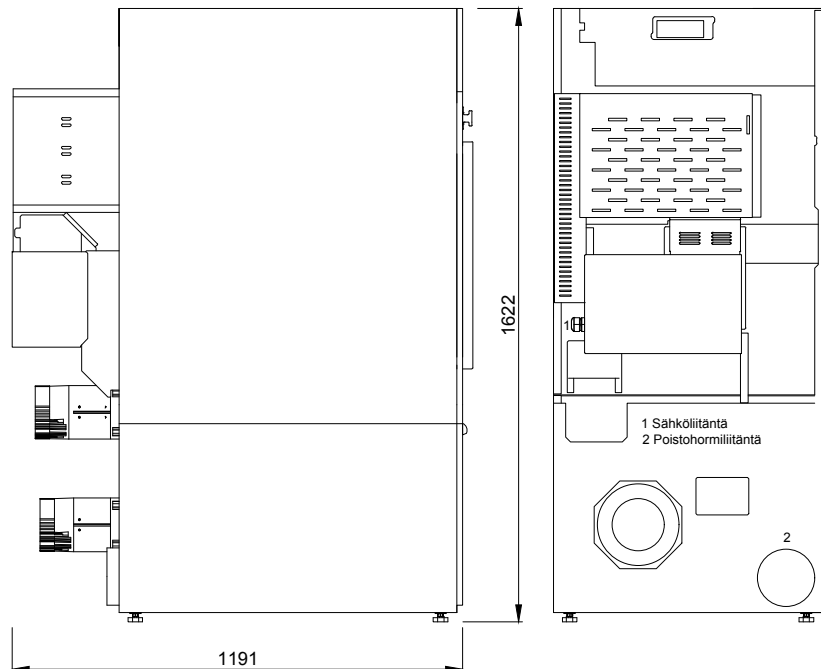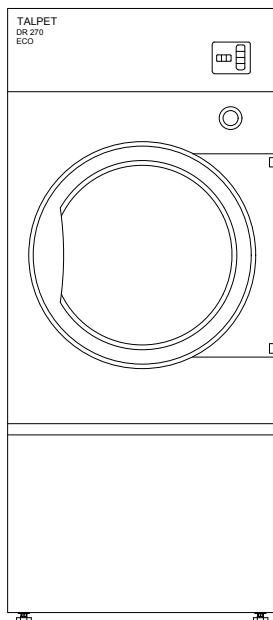

Laitos- ja kiinteistöpesulakäyttöön tarkoitettu poistohormiin liitettävä kuivausrumpu.

Rummun tilavuus: 271 l

Kapasiteetti: 10,8...13,6 kg (1:25...1:20)

Toimintaperiaate: poistohormiliitäntäinen, liitäntä 152 mm

Poistoilmavirta: 425 m³/h

Liitäntäteho: 12,5 kW

Sähköliitäntä: 3N 400 V 50 Hz sulakkeet 3 x 20 A

Väri: valkoinen

Mitat: leveys 711, syvyys 1191, korkeus 1622 mm

Paino: 150 kg

Rakennuskohde

Suunnittelija



TALOPESULAT OY

Vitikka 1 C

02630 ESPOO





Puh. (09) 6869 750

E-mail suunnittelu@talpet.fi

www.talpet.fi

Mittakaava 1:20

Kuivausrumpu TALPET DR 350 ECO

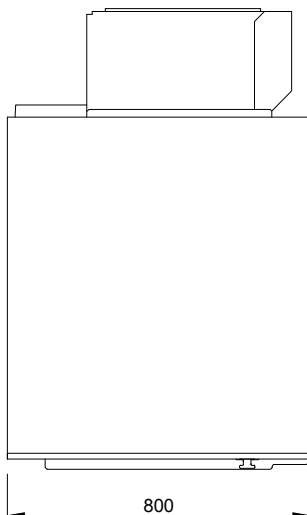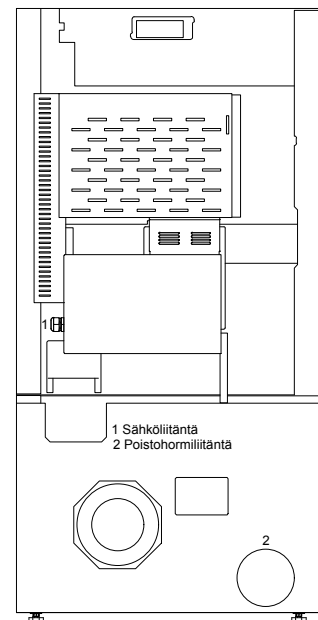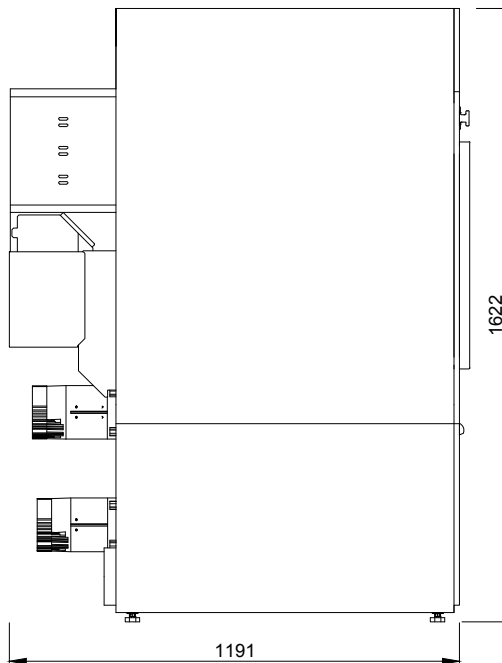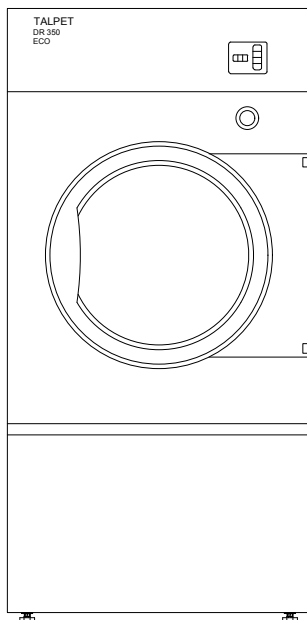

Laitos- ja Kiinteistöpesulakäyttöön tarkoitettu poistohormiin liitettävä kuivausrumpu.

Rummun tilavuus: 347 l

Kapasiteetti: 13,9...17,4 kg (1:25...1:20)

Toimintaperiaate: poistohormiliitäntäinen, liitäntä 203 mm

Poistoilmavirta: 765 m³/h

Liitäntäteho: 12,5 kW

Sähköliitäntä: 3N 400 V 50 Hz sulakkeet 3 x 20 A

Väri: valkoinen

Mitat: leveys 800, syvyys 1191, korkeus 1622 mm

Paino: 164 kg

Olkeudet muutoksiin pidätetään.

Rakennuskohde

Suunnittelija



TALOPESULAT OY

Vitikka 1 C

02630 ESPOO


Puh. (09) 6869 750

E-mail suunnittelu@talpet.fi

www.talpet.fi

Mittakaava 1:20

Kuivausrumpu TALPET DR 490 ECO

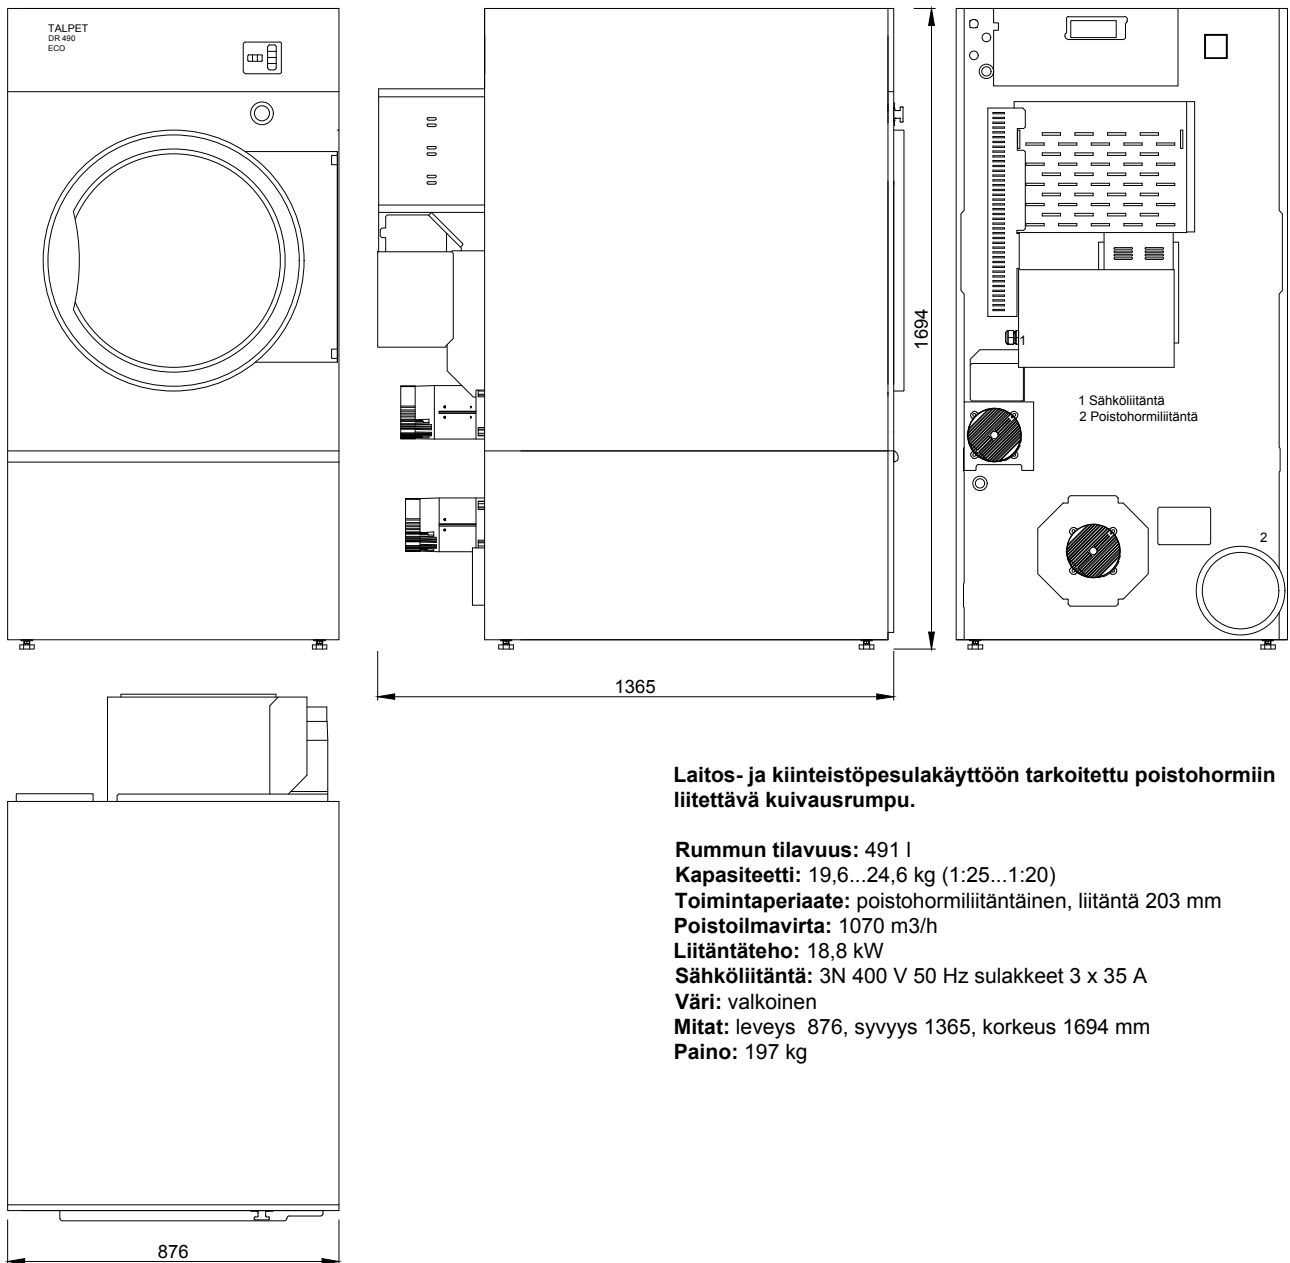

Laitos- ja kiinteistöpesulakäyttöön tarkoitettu poistohormiin liitettävä kuivausrumpu.

Rummun tilavuus: 491 l

Kapasiteetti: 19,6...24,6 kg (1:25...1:20)

Toimintaperiaate: poistohormiliitäntäinen, liitäntä 203 mm

Poistoilmavirta: 1070 m³/h

Liitäntäteho: 18,8 kW

Sähköliitäntä: 3N 400 V 50 Hz sulakkeet 3 x 35 A

Väri: valkoinen


Mitat: leveys 876, syvyys 1365, korkeus 1694 mm

Paino: 197 kg

Olkeudet muutoksiin pidätetään.

Rakennuskohde


Suunnittelija

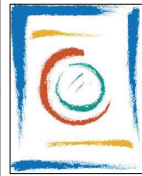

TALOPESULAT OY
Vitikka 1 C
02630 ESPOO
Puh. (09) 6869 750
E-mail suunnittelu@talpet.fi
www.talpet.fi

Mittakaava 1:20

Kuivausrumpu TALPET IHP 190

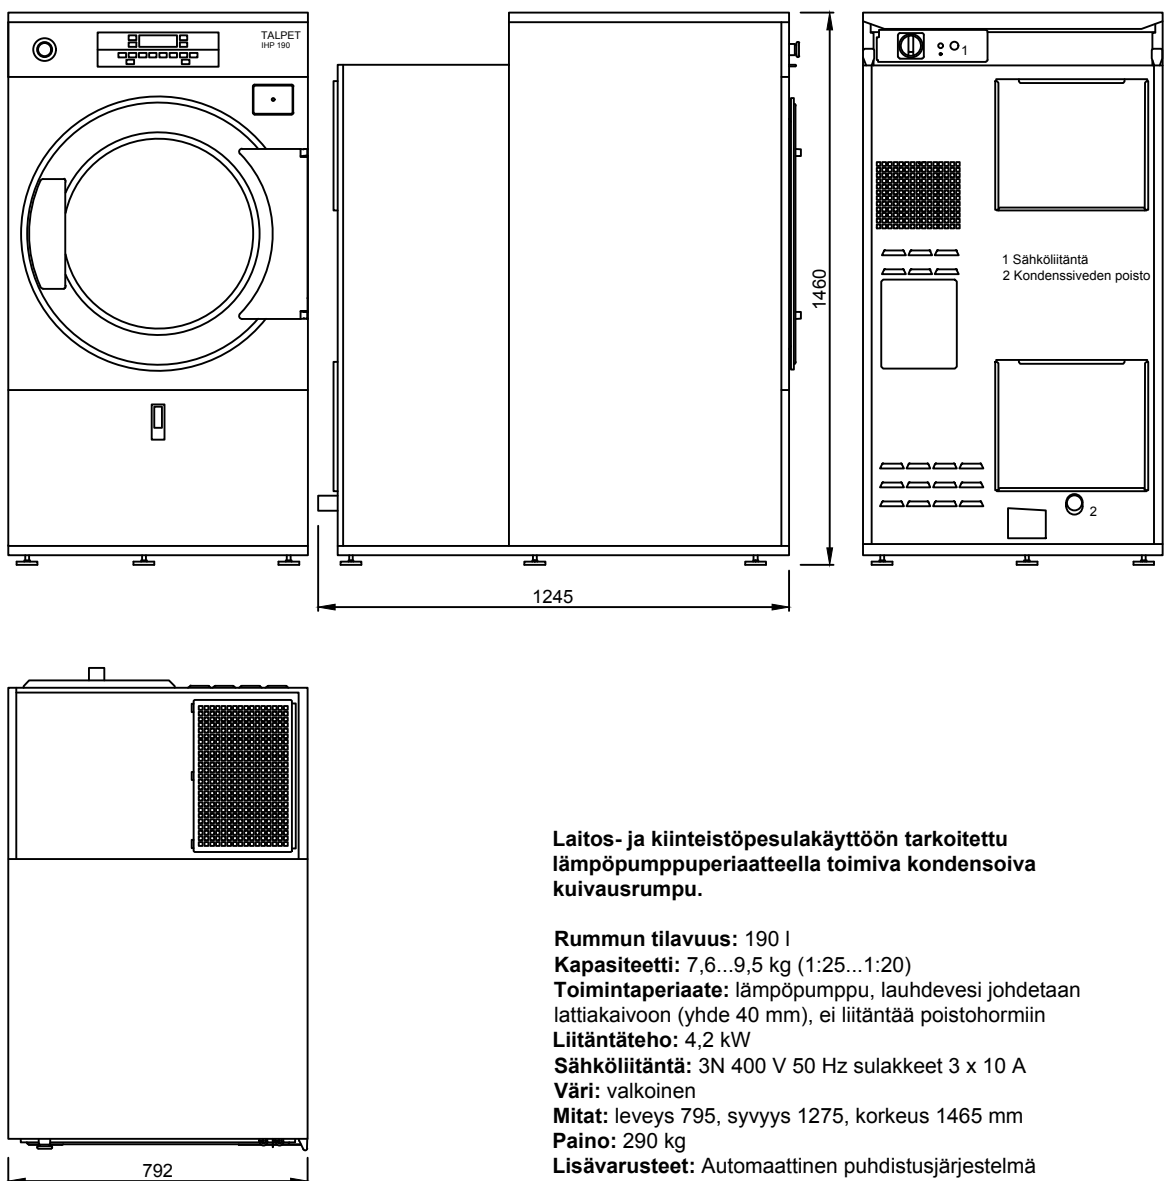

**Laitos- ja kiinteistöpesulakäyttöön tarkoitettu
lämpöpumpputermosteella toimiva kondensoiva
kuivausrumpu.**

Rummun tilavuus: 190 l

Kapasiteetti: 7,6...9,5 kg (1:25...1:20)

Toimintaperiaate: lämpöpumppu, lauhdevesi johdetaan
lattiakaivoon (yhde 40 mm), ei liitäntää poistohormiin

Liitäntäteho: 4,2 kW

Sähköliitäntä: 3N 400 V 50 Hz sulakkeet 3 x 10 A

Väri: valkoinen


Mitat: leveys 795, syvyys 1275, korkeus 1465 mm

Paino: 290 kg

Lisävarusteet: Automaattinen puhdistusjärjestelmä
lämpöpumppuyksikölle (vesi liitäntä 3/4")

Rakennuskohde

Suunnittelija

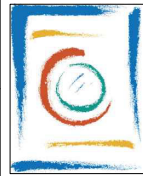

TALOPESULAT OY

Vitikka 1 C

02630 ESPOO


Puh. (09) 6869 750

E-mail suunnittelu@talpet.fi

www.talpet.fi

Mittakaava 1:20

Kuivausrumpu TALPET IHP 250

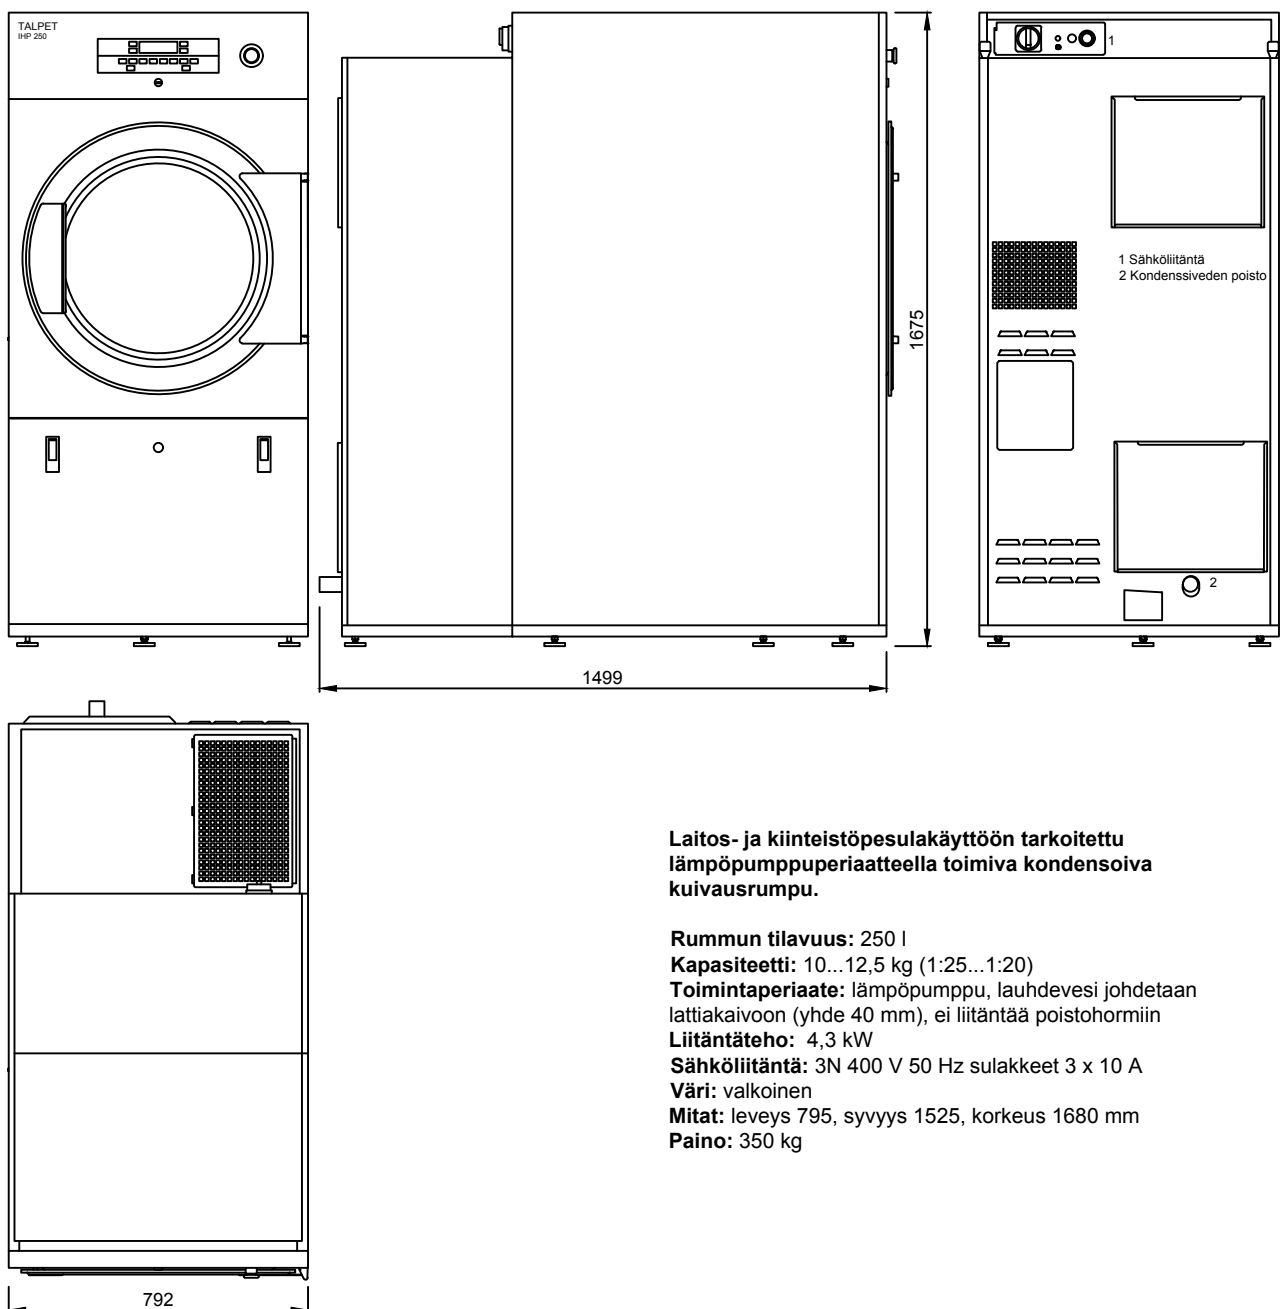

**Laitos- ja kiinteistöpesulakäyttöön tarkoitettu
lämpöpumpputeollisella toimivalla kondensoivalla
kuivausrumpu.**

Rummun tilavuus: 250 l

Kapasiteetti: 10...12,5 kg (1:25...1:20)

Toimintaperiaate: lämpöpumppu, lauhdevesi johdetaan
lattiakaivoon (yhde 40 mm), ei liitäntää poistohormiin

Liitäntäteho: 4,3 kW

Sähköliitäntä: 3N 400 V 50 Hz sulakkeet 3 x 10 A

Väri: valkoinen


Mitat: leveys 795, syvyys 1525, korkeus 1680 mm

Paino: 350 kg

Oikeudet muutoksiin pidätetään.

Rakennuskohde


Suunnittelija

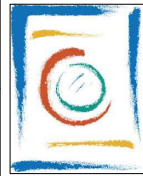

TALOPESULAT OY
Vitikka 1 C
02630 ESPOO
Puh. (09) 6869 750
E-mail suunnittelu@talpet.fi
www.talpet.fi

Mittakaava 1:20

Kuivausrumpu TALPET IHP 285

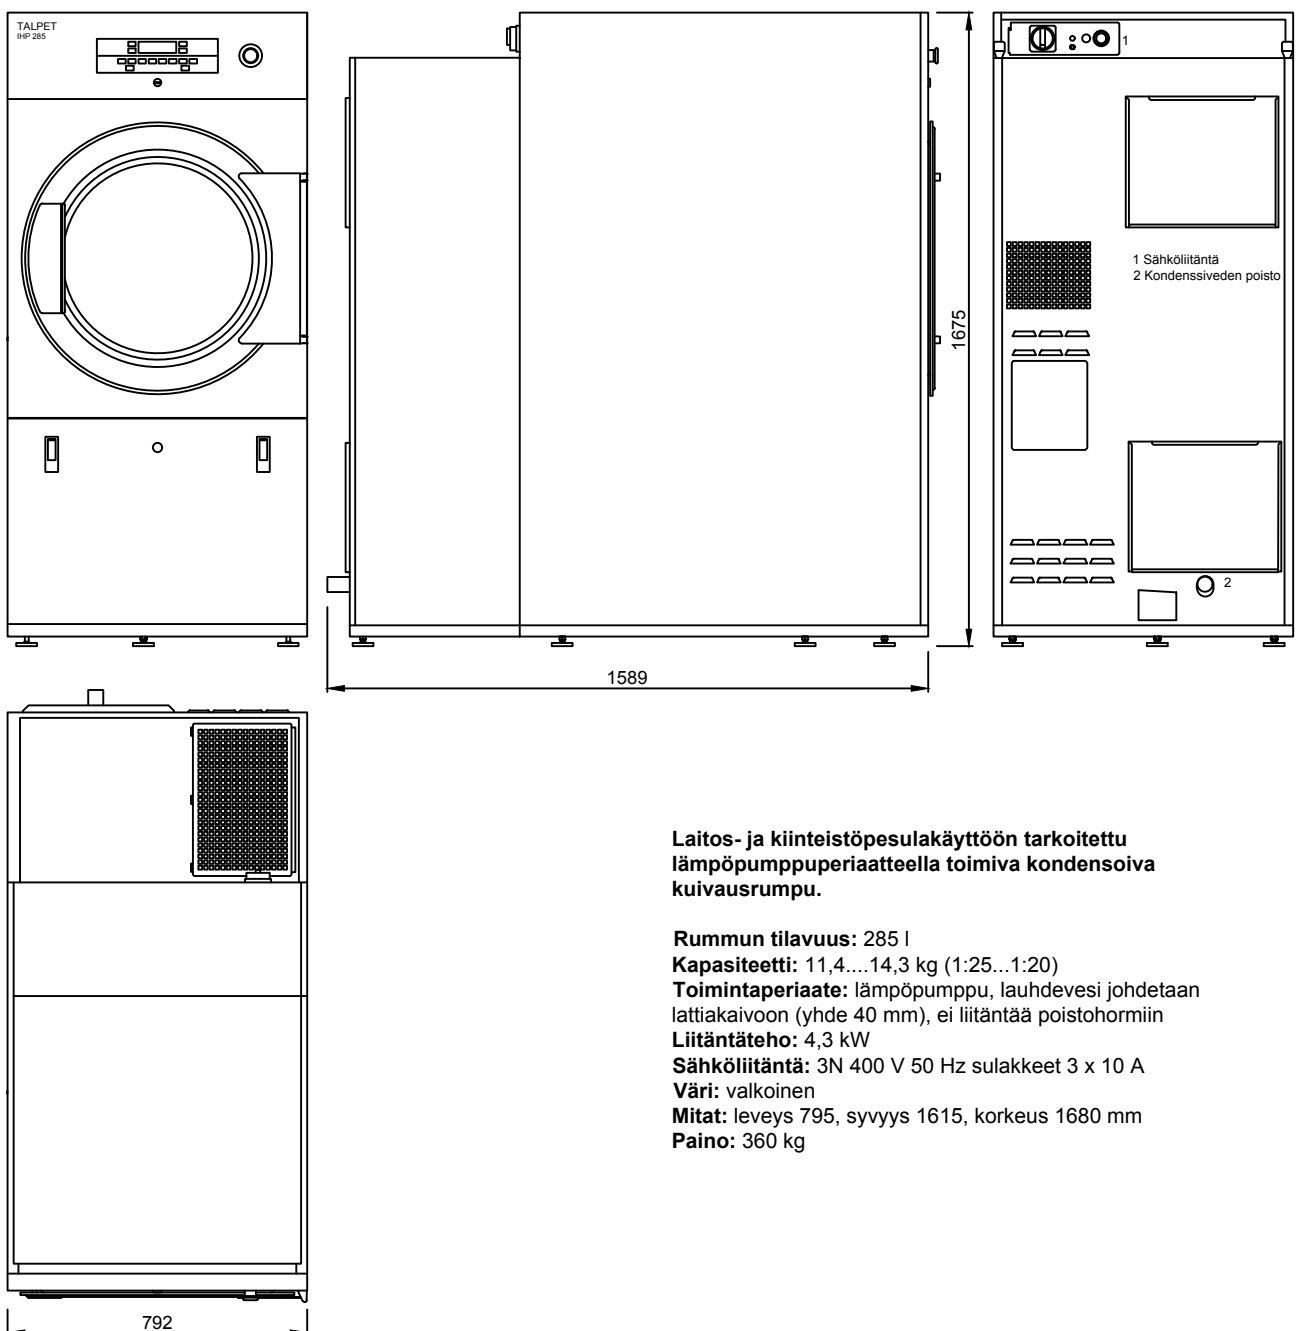

**Laitos- ja kiinteistöpesulakäyttöön tarkoitettu
lämpöpumppuperiaatteella toimiva kondensoiva
kuivausrumpu.**

Rummun tilavuus: 285 l

Kapasiteetti: 11,4...14,3 kg (1:25...1:20)

Toimintaperiaate: lämpöpumppu, lauhdevesi johdetaan
lattiakaivoon (yhde 40 mm), ei liitäntää poistohormiin

Liitäntäteho: 4,3 kW

Sähköliitäntä: 3N 400 V 50 Hz sulakkeet 3 x 10 A

Väri: valkoinen

Mitat: leveys 795, syvyys 1615, korkeus 1680 mm

Paino: 360 kg

Oikeudet muutoksiin pidätetään.

Rakennuskohde


Suunnittelija



TALOPESULAT OY
Vitikka 1 C
02630 ESPOO
Puh. (09) 6869 750
E-mail suunnittelu@talpet.fi
www.talpet.fi

Mittakaava 1:20

Kuivausrumpu TALPET IHP 345

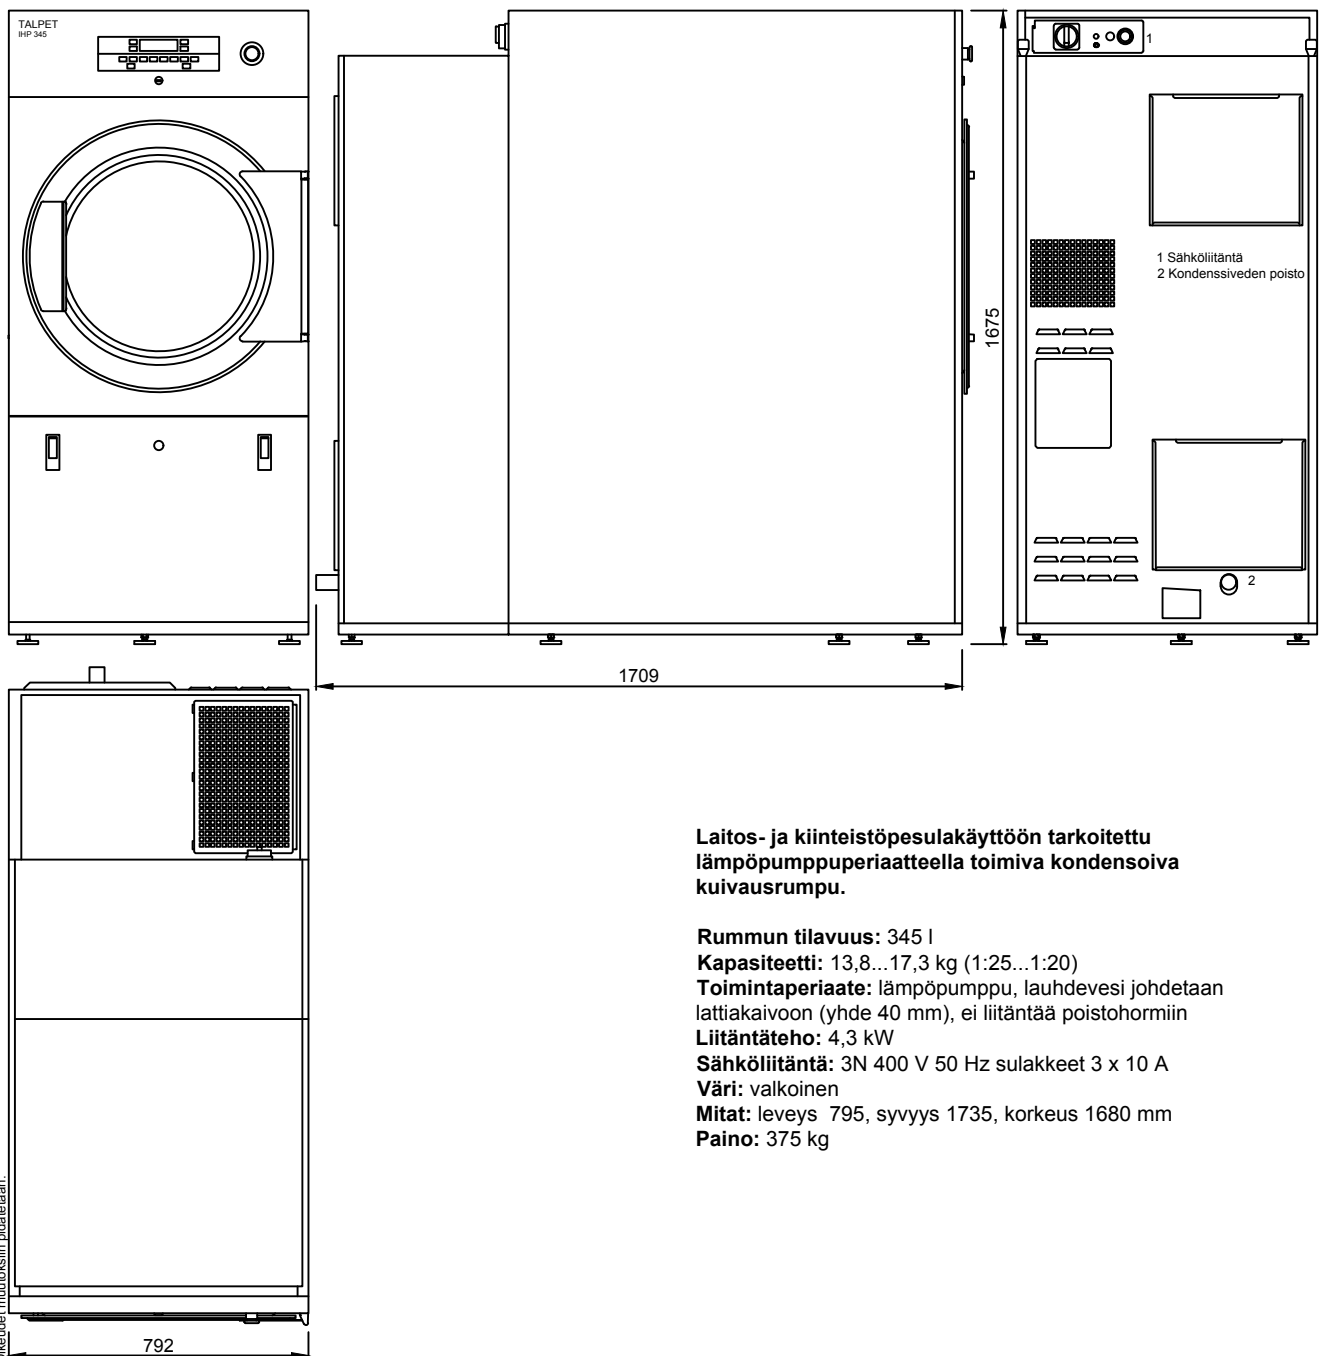

Laitos- ja kiinteistöpesulakäyttöön tarkoitettu
lämpöpumpputermosteella toimiva kondensoiva
kuivausrumpu.

Rummun tilavuus: 345 l

Kapasiteetti: 13,8...17,3 kg (1:25...1:20)

Toimintaperiaate: lämpöpumppu, lauhdevesi johdetaan
lattiakaivoon (yhde 40 mm), ei liitäntää poistohormiin

Liitäntäteho: 4,3 kW

Sähköliitäntä: 3N 400 V 50 Hz sulakkeet 3 x 10 A

Väri: valkoinen

Mitat: leveys 795, syvyys 1735, korkeus 1680 mm

Paino: 375 kg



Talpet
TALOPESULAT

Suunnitteluopas ja tuotetekniset tiedot

TALPET KUIVAUSKAAPIT

TALPET KUIVAUSKAAPIT

Talpet TS 600, poistohormiliitännällä	124
Talpet TS 600 LP, lämpöpumppuperiaatteella kondensoiva	126
Talpet TS 600 RST, poistohormiliitännällä	128
Talpet TS 1000, TS 1200 ja TS 1800, poistohormiliitännällä	130
Talpet TS 1000 LP, TS 1200 LP ja TS 1800 LP, lämpöpumppuperiaatteella kondensoivat	133

Rakennuskohde


Suunnittelija



TALOPESULAT OY
Vitikka 1 C
02630 ESPOO
Puh. (09) 6869 750
E-mail suunnittelu@talpet.fi
www.talpet.fi

Mittakaava 1:20

Kuivauskaappi TALPET TS 600 O

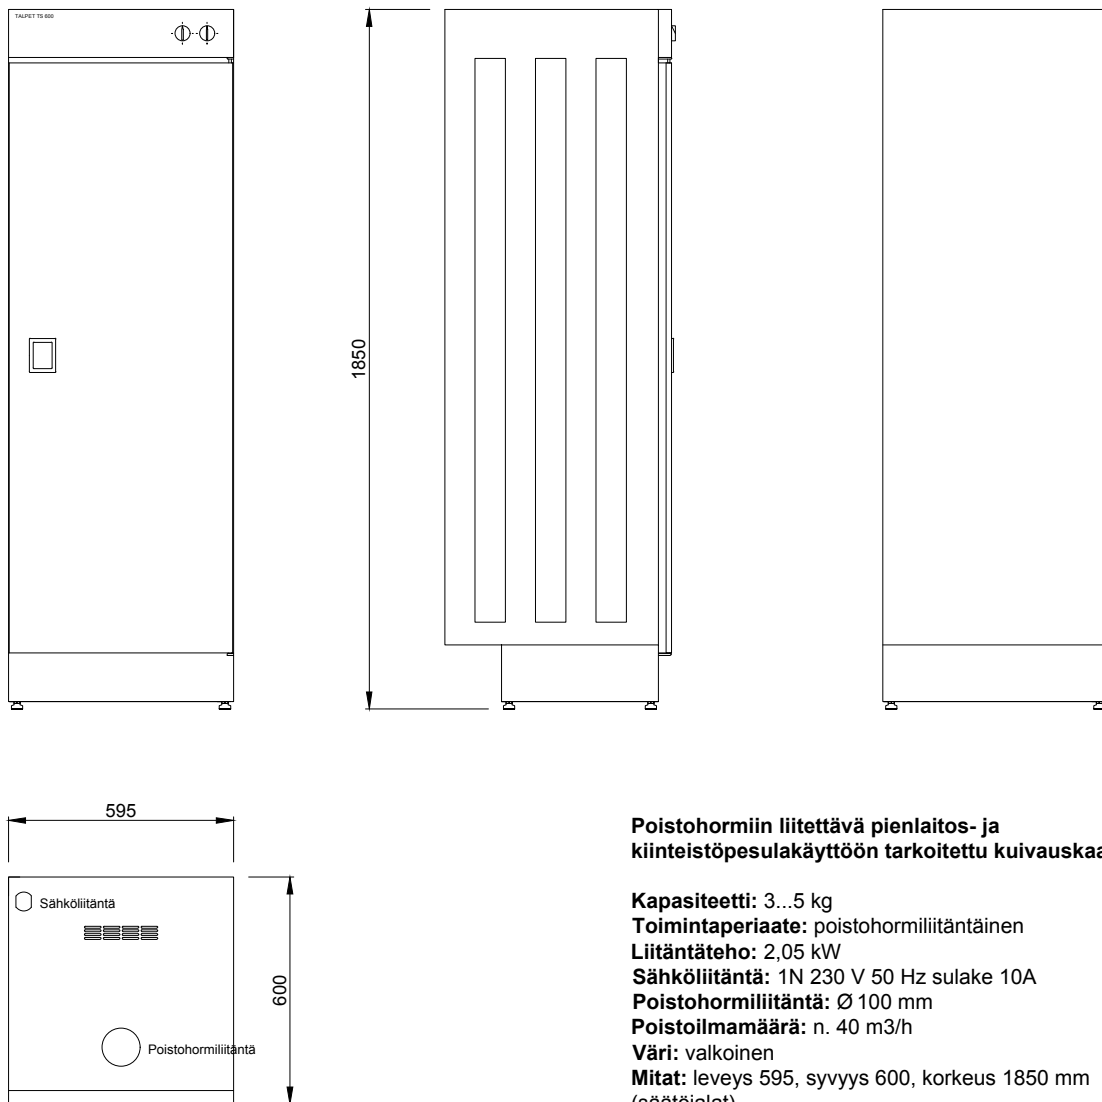


Poistohormiin liitettävä pienlaitos- ja kiinteistöpesulakäyttöön tarkoitettu kuivauskaappi.

Kapasiteetti: 3...5 kg
Toimintaperiaate: poistohormiliitäntäinen
Liitäntäteho: 2,05 kW
Sähköliitäntä: 1N 230 V 50 Hz sulake 10A
Poistohormiliitäntä: Ø 100 mm
Poistoilmamäärä: n. 40 m³/h
Väri: valkoinen
Mitat: leveys 595, syvyys 600, korkeus 1850 mm (säätöjalat)
Paino: 60 kg
Oven käteisyys: oikea
Lisävarusteet: päiväkotisisustus (mallimerkintään lisäkirjain P)

Rakennuskohde

Suunnittelija

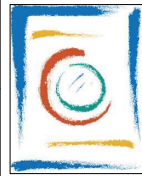

TALOPESULAT OY

Vitikka 1 C

02630 ESPOO


Puh. (09) 6869 750

E-mail suunnittelu@talpet.fi

www.talpet.fi

Mittakaava 1:20

Kuivauskaappi TALPET TS 600 V

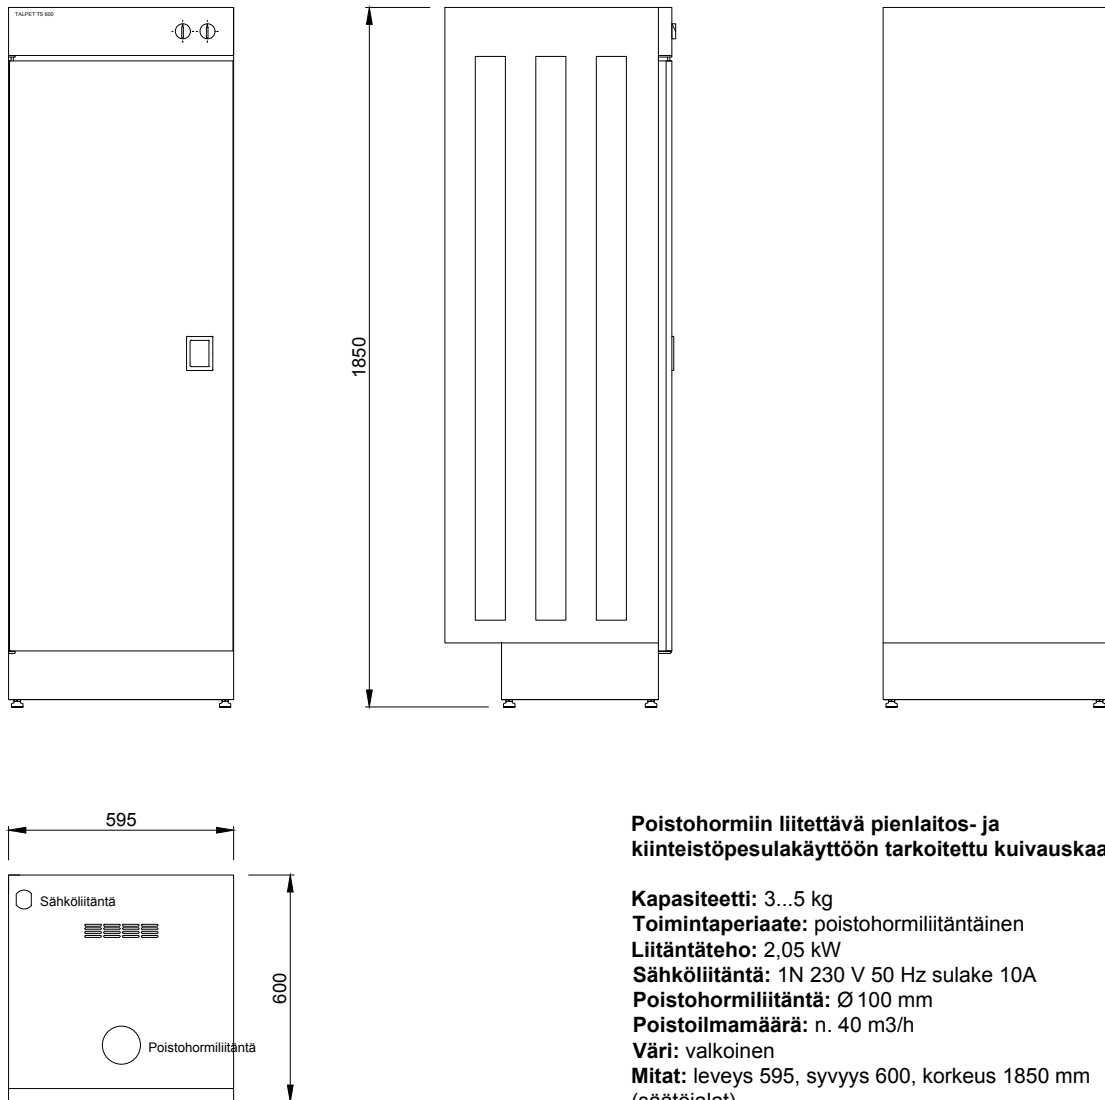

**Poistohormiin liitettävä pienlaitos- ja
kiinteistopesulakäyttöön tarkoitettu kuivauskaappi.**

Kapasiteetti: 3...5 kg

Toimintaperiaate: poistohormiliitäntäinen

Liitäntäteho: 2,05 kW

Sähköliitäntä: 1N 230 V 50 Hz sulake 10A

Poistohormiliitäntä: Ø 100 mm

Poistoilmamäärä: n. 40 m³/h

Väri: valkoinen

Mitat: leveys 595, syvyys 600, korkeus 1850 mm
(säätöjalat)

Paino: 60 kg

Oven käsisyys: vasen

Lisävarusteet: päiväkotisisustus (mallimerkintään
lisäkirjain P)

Rakennuskohde

Suunnittelija



TALOPESULAT OY

Vitikka 1 C

02630 ESPOO


Puh. (09) 6869 750

E-mail suunnittelu@talpet.fi

www.talpet.fi

Mittakaava 1:20

Kuivauskaappi TALPET TS 600 LP O

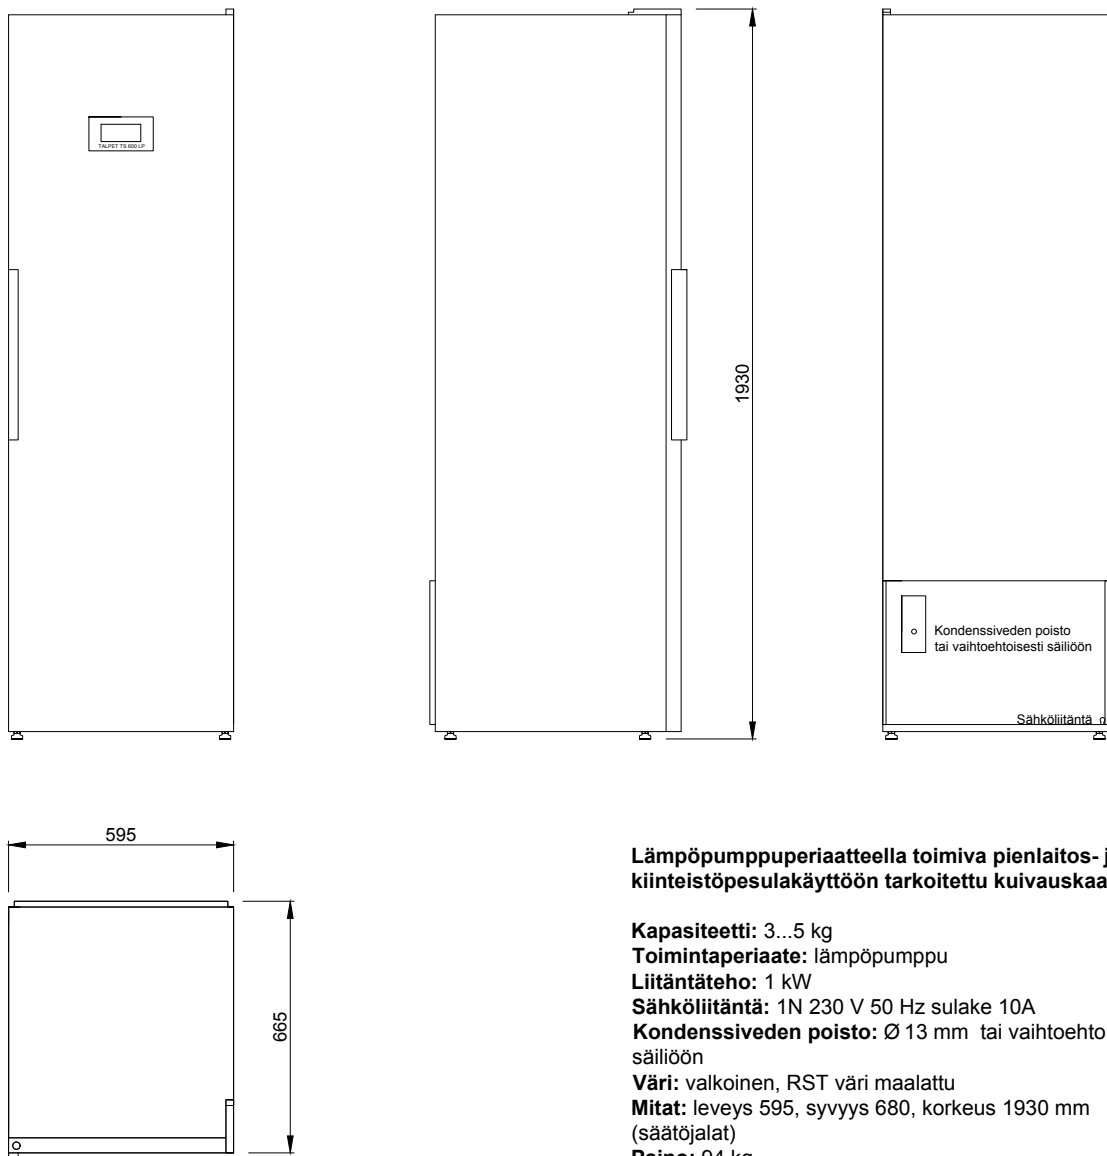

Lämpöpumppuperiaatteella toimiva pienlaitos- ja kiinteistöpesulakäyttöön tarkoitettu kuivauskaappi.

Kapasiteetti: 3...5 kg

Toimintaperiaate: lämpöpumppu

Liitäntäteho: 1 kW

Sähköliitäntä: 1N 230 V 50 Hz sulake 10A

Kondenssiveden poisto: Ø 13 mm tai vaihtoehtoisesti säiliöön

Väri: valkoinen, RST väri maalattu

Mitat: leveys 595, syvyys 680, korkeus 1930 mm (säätöjalat)

Paino: 94 kg

Oven käteisyys: oikea

Lisävarusteet: päiväkotisisustus (mallimerkintään lisäkirjain P)

Rakennuskohde


Suunnittelija



TALOPESULAT OY
Vitikka 1 C
02630 ESPOO
Puh. (09) 6869 750
E-mail suunnittelu@talpet.fi
www.talpet.fi

Mittakaava 1:20

Kuivauskaappi TALPET TS 600 LP V

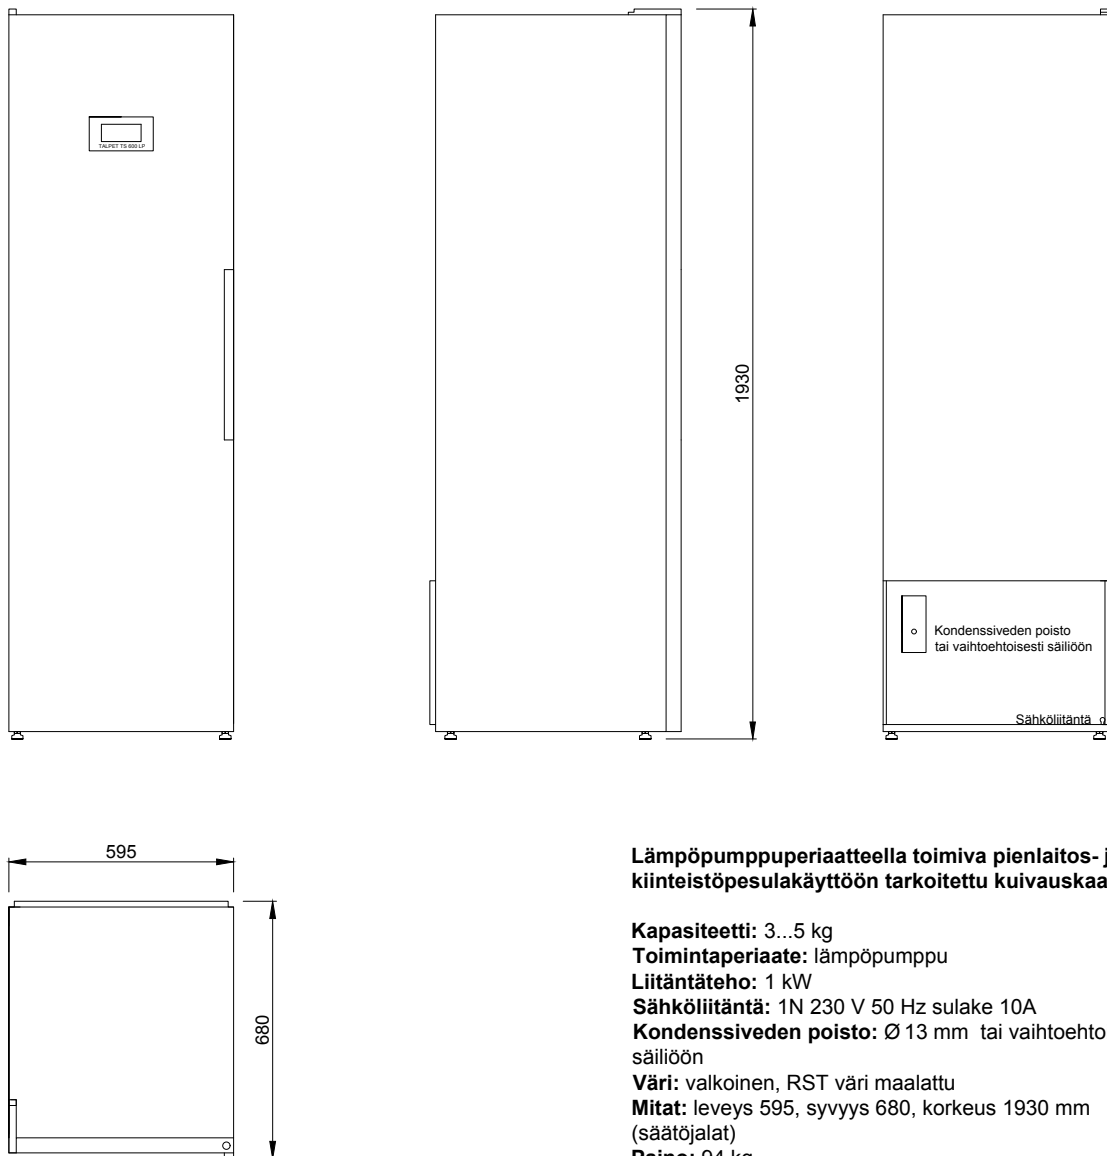

Lämpöpumppuperiaatteella toimiva pienlaitos- ja kiinteistöpesulakäyttöön tarkoitettu kuivauskaappi.

Kapasiteetti: 3...5 kg

Toimintaperiaate: lämpöpumppu

Liitäntäteho: 1 kW

Sähkölaitantä: 1N 230 V 50 Hz sulake 10A

Kondenssiveden poisto: Ø 13 mm tai vaihtoehtoisesti säiliöön

Väri: valkoinen, RST väri maalattu

Mitat: leveys 595, syvyys 680, korkeus 1930 mm (säätöjalat)

Paino: 94 kg

Oven käsisyys: vasen

Lisävarusteet: päiväkotisisustus (mallimerkintään lisäkirjain P)

Rakennuskohde

Suunnittelija



TALOPESULAT OY

Vitikka 1 C

02630 ESPOO


Puh. (09) 6869 750

E-mail suunnittelu@talpet.fi

www.talpet.fi

Mittakaava 1:20

Kuivauskaappi TALPET TS 600 RST O

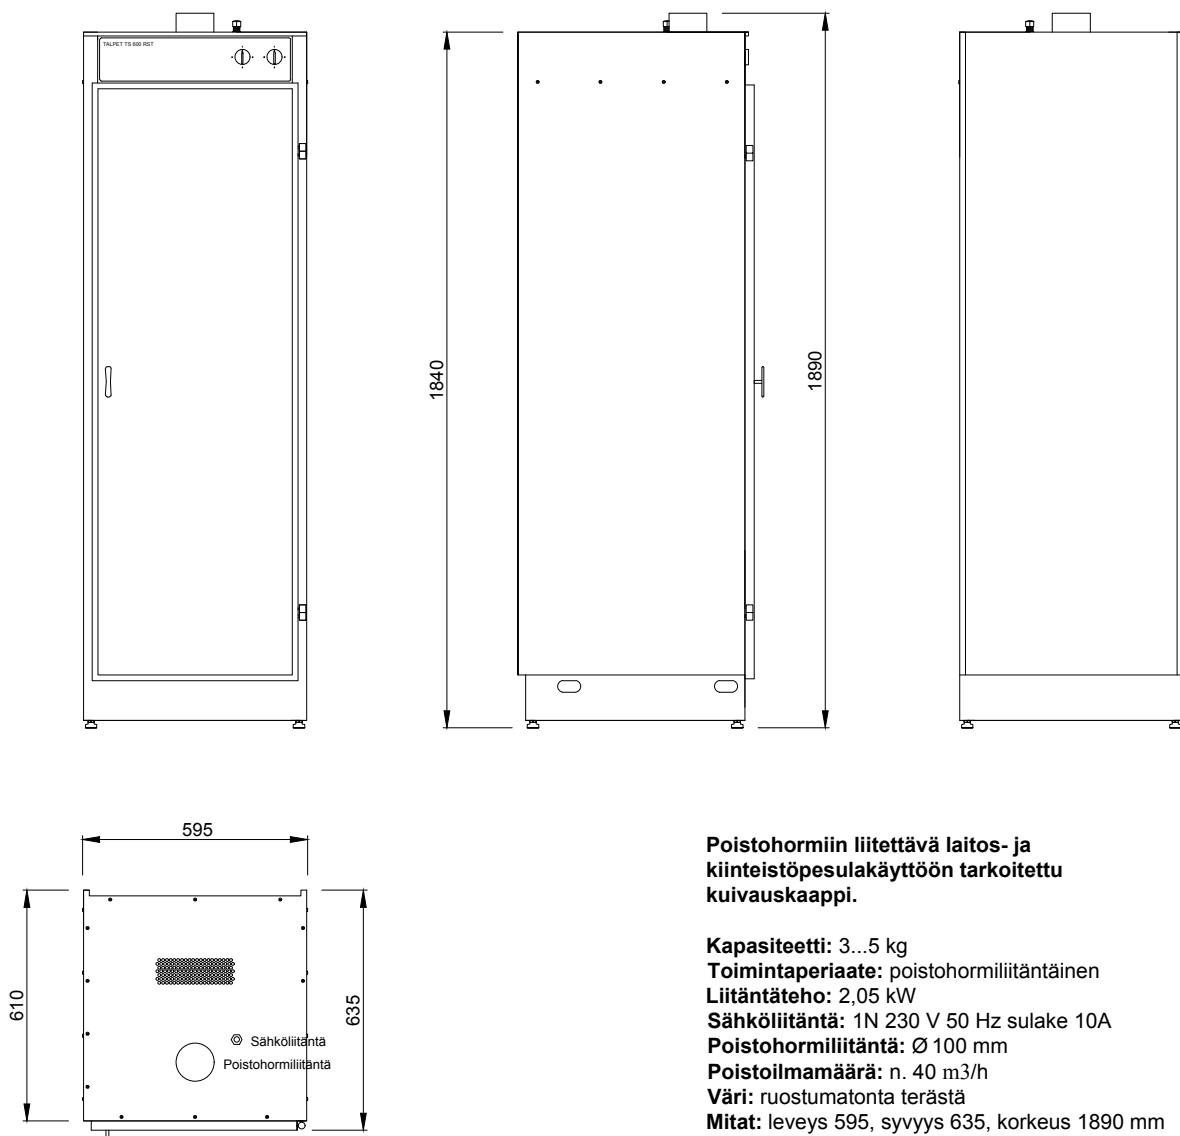

**Poistohormiin liitettävä laitos- ja
kiinteistöpesulakäyttöön tarkoitettu
kuivauskaappi.**

Kapasiteetti: 3...5 kg

Toimintaperiaate: poistohormiliitäntäinen

Liitäntäteho: 2,05 kW

Sähköliitäntä: 1N 230 V 50 Hz sulake 10A

Poistohormiliitäntä: Ø 100 mm

Poistoilmamäärä: n. 40 m³/h

Väri: ruostumatonta terästä

Mitat: leveys 595, syvyys 635, korkeus 1890 mm
(säätöjalat)

Paino: 70 kg

Oven käsisyys: oikea

Lisävarusteet: päiväkotisustus
(mallimerkintään lisäkirjain P)

Rakennuskohde

Suunnittelija



TALOPESULAT OY

Vitikka 1 C

02630 ESPOO


Puh. (09) 6869 750

E-mail suunnittelu@talpet.fi

www.talpet.fi

Mittakaava 1:20

Kuivauskaappi TALPET TS 600 RST V

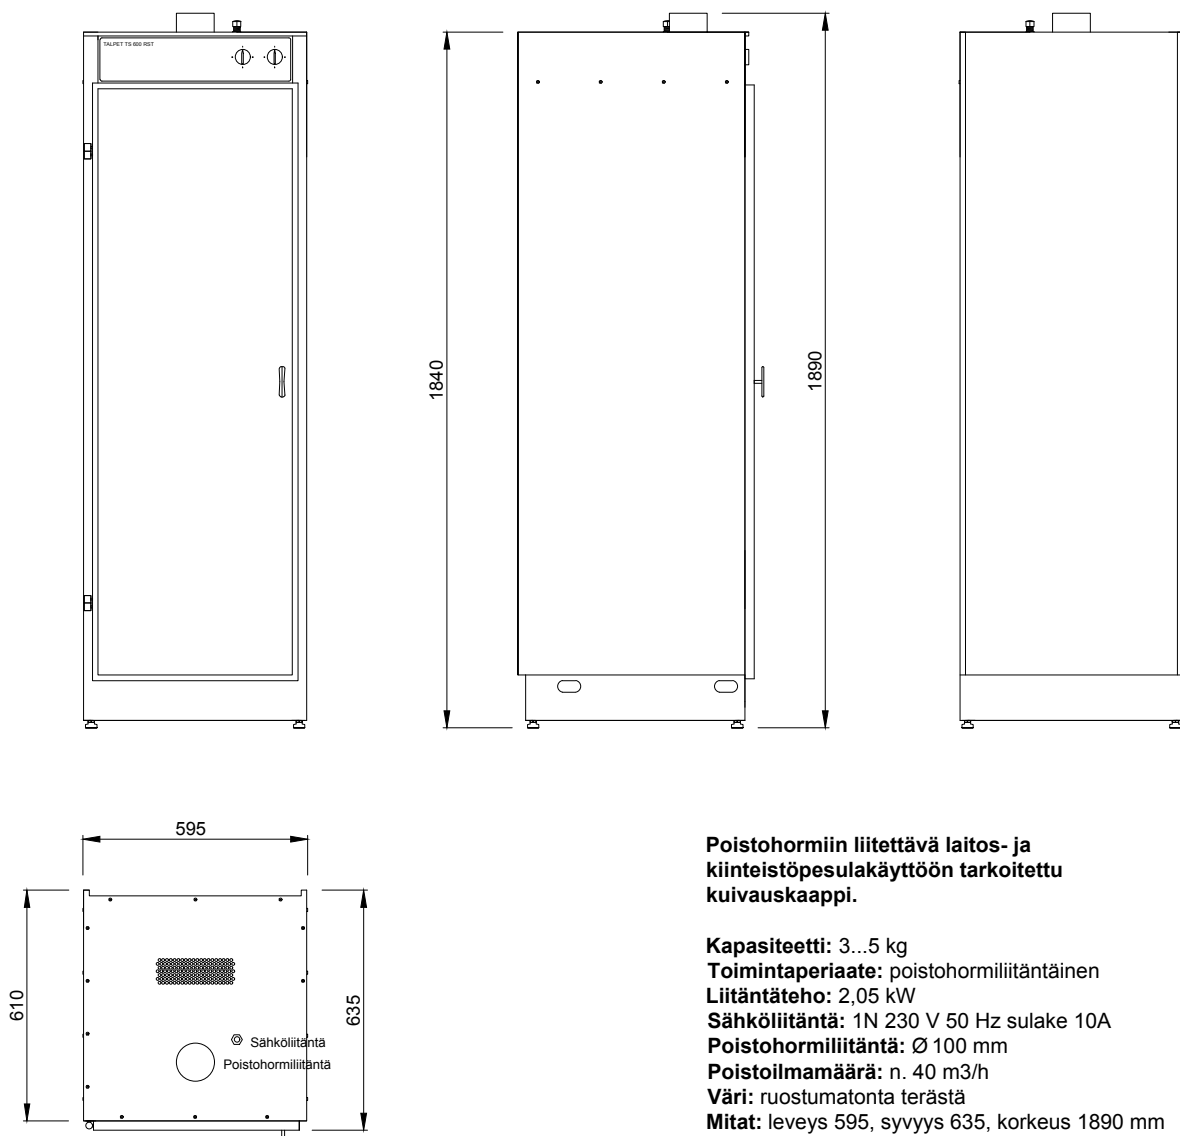

**Poistohormiin liitettävä laitos- ja
kiinteistöpesulakäyttöön tarkoitettu
kuivauskaappi.**

Kapasiteetti: 3...5 kg

Toimintaperiaate: poistohormiliitäntäinen

Liitäntäteho: 2,05 kW

Sähköliitäntä: 1N 230 V 50 Hz sulake 10A

Poistohormiliitäntä: Ø 100 mm

Poistoilmamäärä: n. 40 m³/h

Väri: ruostumatonta terästä

Mitat: leveys 595, syvyys 635, korkeus 1890 mm
(säätöjalat)


Paino: 70 kg

Oven käsisyys: vasen

Lisävarusteet: päiväkotisisustus
(mallimerkintään lisäkirjain P)

Rakennuskohde

Suunnittelija

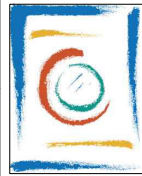

TALPESULAT OY

Vitikka 1 C

02630 ESPOO




Puh. (09) 6869 750

E-mail suunnittelu@talpet.fi

www.talpet.fi

Mittakaava 1:20

Kuivauskaappi TALPET TS 1000

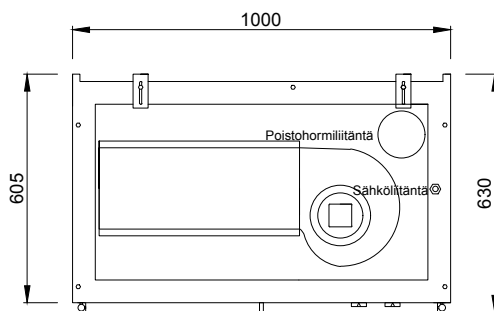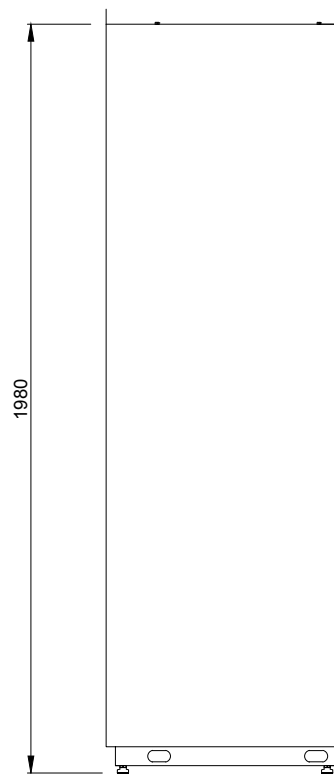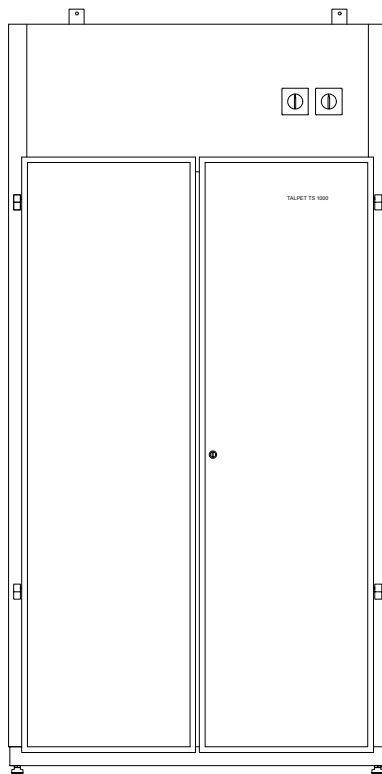

Laitos- ja kiinteistöpesulakäyttöön tarkoitettu poistohormiin liitettävä kuivauskaappi TALPET TS 1000, jossa liinavaatepyykille soveltuvat uloskääntyvät ripustimet vakiona. Saatavana myös päiväkoteihin suunniteltu erikoismalli (P) ja esim. työvaatteiden kuivatukseen soveltuva henkäriripustuksella varustettu malli (H).

Kapasiteetti: 5...7 kg

Toimintaperiaate: poistohormiliitäntäinen

Liitäntäteho: 6,2 kW

Sähköliitäntä: 3N 400 V 50 Hz sulakkeet 3 x 10A

Poistohormiliitäntä: Ø 125 mm

Poistoilmavirta: n. 200 m³/h

Väri: valkoinen tai RST väri maalattu tai RST


Mitat: leveys 1000, syvyys 630, korkeus 1985 mm (säätöjalat)

Paino: 125 kg

Lisävarusteet: päiväkotisisustus (mallimerkintään lisäkirjain P), henkarisisustus (mallimerkintään lisäkirjain H)

Rakennuskohde

Suunnittelija

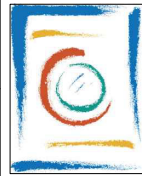

TALOPESULAT OY

Vitikka 1 C

02630 ESPOO




Puh. (09) 6869 750

E-mail suunnittelu@talpet.fi

www.talpet.fi

Mittakaava 1:20

Kuivauskaappi TALPET TS 1200

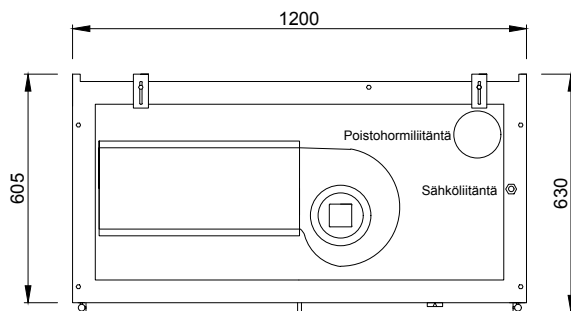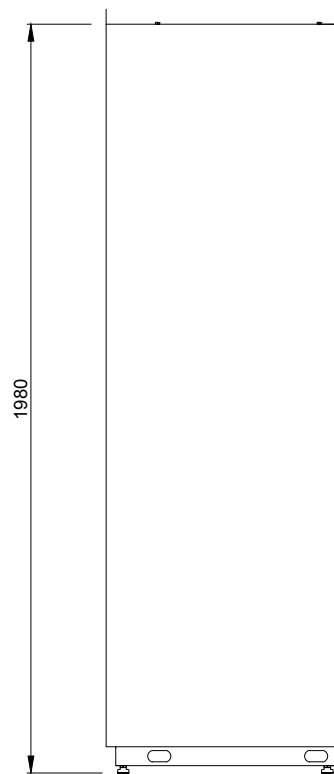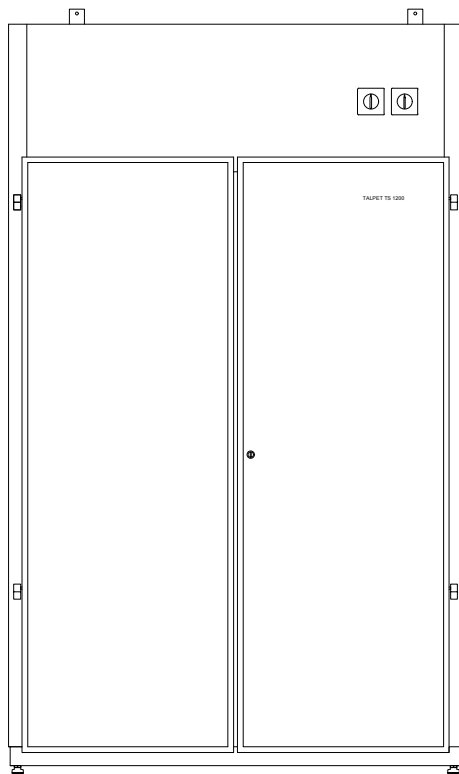

Laitos- ja kiinteistöpesulakäyttöön tarkoitettu poistohormiin liitettävä kuivauskaappi TALPET TS 1200, jossa liinavaatepyykille soveltuvat uloskääntyvät ripustimet vakiona. Saatavana myös päiväkoteihin suunniteltu erikoismalli (P) ja esim. työvaatteiden kuivatukseen soveltuva henkraripustuksella varustettu malli (H).

Kapasiteetti: 6...8 kg

Toimintaperiaate: poistohormiliitäntäinen

Liitäntäteho: 6,2 kW

Sähköliitäntä: 3N 400 V 50 Hz sulakkeet 3 x 10A

Poistohormiliitäntä: Ø 125 mm

Poistoilmavirta: n. 200 m³/h

Väri: valkoinen tai RST väri maalattu tai RST


Mitat: leveys 1200, syvyys 630, korkeus 1985 mm (säätöjalat)

Paino: 130 kg

Lisävarusteet: päiväkotisisustus (mallimerkintään lisäkirjain P), henkarisisustus (mallimerkintään lisäkirjain H)

Rakennuskohde

Suunnittelija

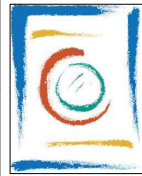

TALPESULAT OY

Vitikka 1 C

02630 ESPOO




Puh. (09) 6869 750

E-mail suunnittelu@talpet.fi

www.talpet.fi

Mittakaava 1:20

Kuivauskaappi TALPET TS 1800

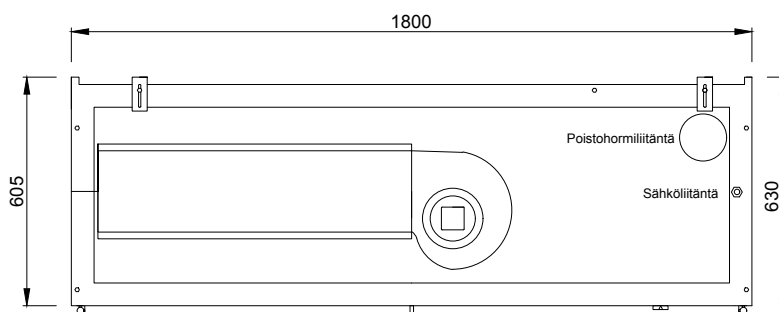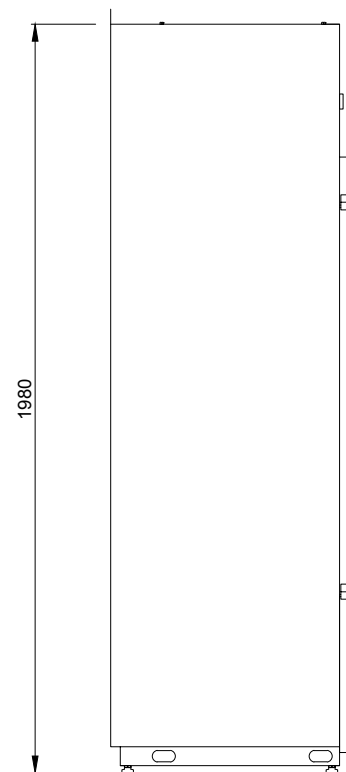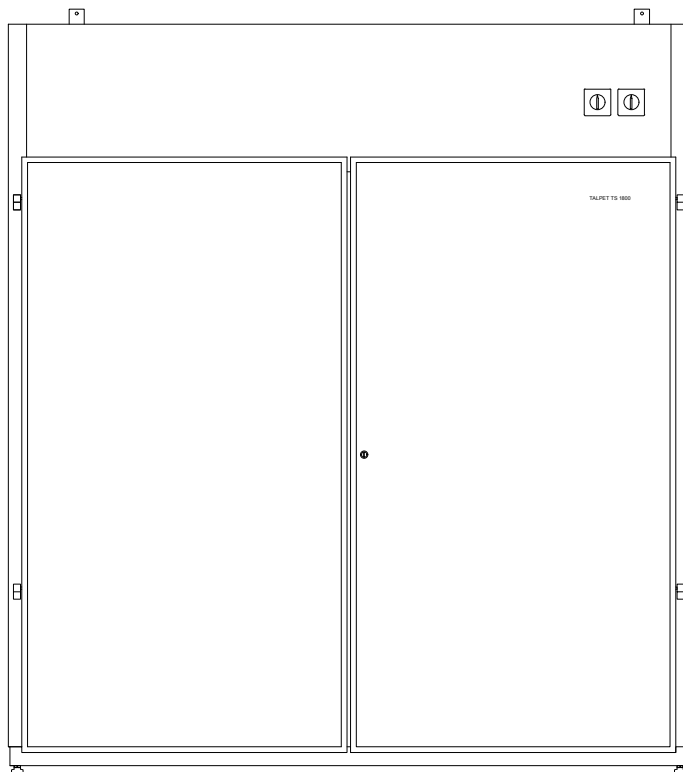

Laitos- ja kiinteistöpesulakäyttöön tarkoitettu poistohormiin liitettävä kuivauskaappi TALPET TS 1800, jossa liinavaatepyykille soveltuvat uloskääntyvät ripustimet vakiona. Saatavana myös päiväkoteihin suunniteltu erikoismalli (P) ja esim. työvaatteiden kuivatukseen soveltuva henkraripustuksella varustettu malli (H).

Kapasiteetti: 9...11 kg

Toimintaperiaate: poistohormiliitäntäinen

Liitäntäteho: 6,2 kW

Sähköliitäntä: 3N 400 V 50 Hz sulakkeet 3 x 10A

Poistohormiliitäntä: Ø 125 mm

Poistoilmavirta: n. 200 m³/h

Väri: valkoinen tai RST väri maalattu tai RST

Mitat: leveys 1800, syvyys 630, korkeus 1985 mm

Paino: 145 kg

Lisävarusteet: päiväkotisisustus (mallimerkintään lisäkirjain P), henkarisisustus (mallimerkintään lisäkirjain H)

Ohjeudet muutoksiin pidätetään.

Rakennuskohde

Suunnittelija



TALOPESULAT OY

Vitikka 1 C

02630 ESPOO




Puh. (09) 6869 750

E-mail suunnittelu@talpet.fi

www.talpet.fi

Mittakaava 1:20

Kuivauskaappi TALPET TS 1000 LP (kondenssiveden poisto vasemmalta)

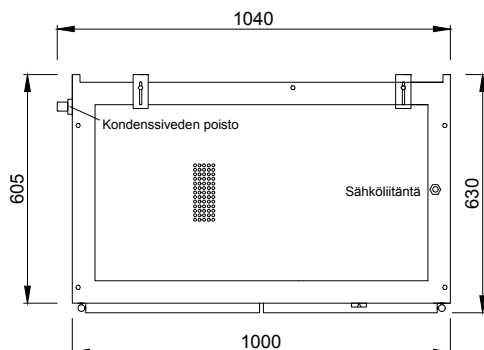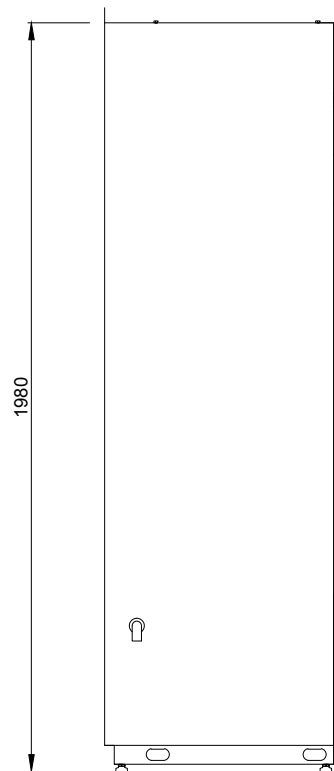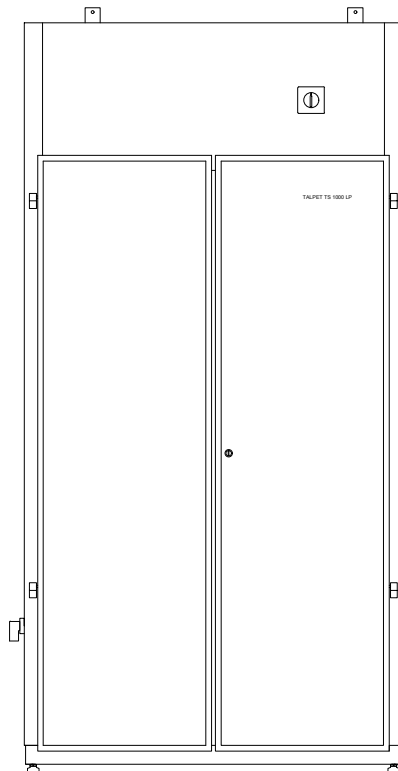

Laitos- ja kiinteistöpesulakäyttöön tarkoitettu lämpöpumppuperiaatteella toimiva kondensoiva kuivauskaappi TALPET TS 1000 LP, jossa liinavaatepyykille soveltuvat uloskäännyvät ripustimet vakiona. Saatavana myös päiväkoteihin suunniteltu erikoismalli (P) ja esim. työvaatteiden kuivatukseen soveltuva henkäriripustuksella varustettu malli (H). Kondenssiveden poistoyhde kaapin vasemmassa päädyssä vaatii lisätilaa noin 40 mm. Tilauksesta poisto myös oikeasta päädystä tai pohjasta.

Kapasiteetti: 5...7 kg

Toimintaperiaate: lämpöpumppu, kondenssivesi johdetaan lattiakaivoon, ei liitäntää poistohormiin

Liitäntäteho: 2,6 kW

Sähköliitäntä: 3N 400 V 50 Hz sulakkeet 3 x 10A tai 1N 230 V 50Hz, sulake 16 A

Kondenssiveden poisto: Ø 24 mm

Väri: valkoinen tai RST väri maalattu tai RST


Mitat: leveys 1000/1040, syvyys 630, korkeus 1985 mm (säätöjalat)

Paino: 165 kg

Lisävarusteet: päiväkotisisustus (mallimerkintään lisäkirjain P), henkärisisustus (mallimerkintään lisäkirjain H)

Rakennuskohde

Suunnittelija

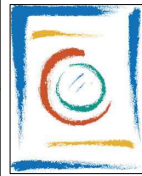

TALOPESULAT OY

Vitikka 1 C

02630 ESPOO




Puh. (09) 6869 750

E-mail suunnittelu@talpet.fi

www.talpet.fi

Mittakaava 1:20

Kuivauskaappi TALPET TS 1000 LP (kondenssiveden poisto oikealta)

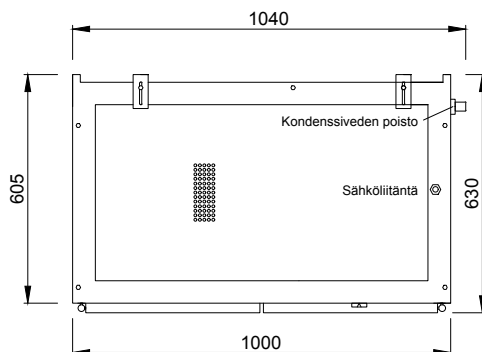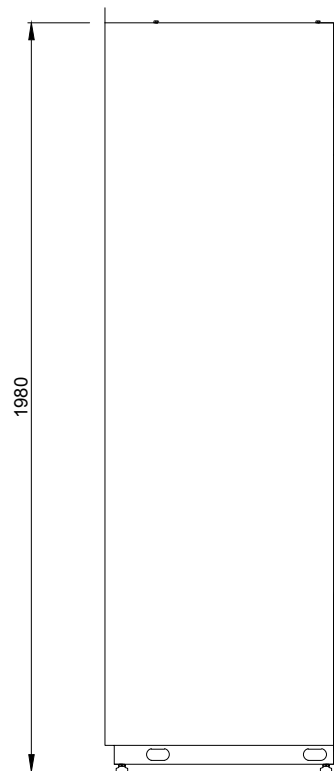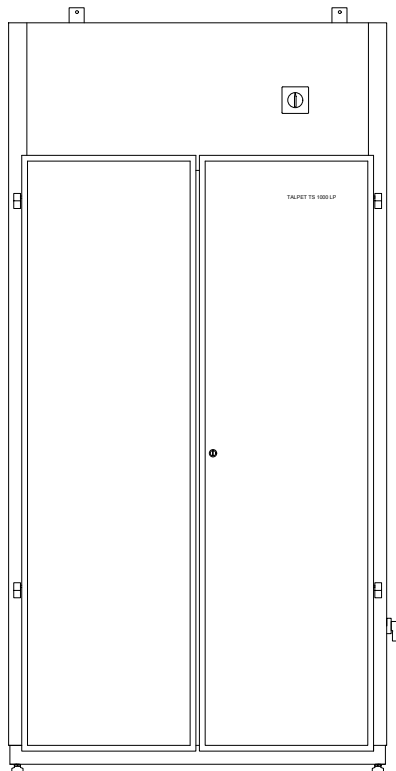

Laitos- ja kiinteistöpesulakäyttöön tarkoitettu lämpöpumppuperiaatteella toimiva kondensoiva kuivauskaappi TALPET TS 1000 LP, jossa liinavaatepyykille soveltuvat uloskääntyvät ripustimet vakiona. Saatavana myös päiväkoteihin suunniteltu erikoismalli (P) ja esim. työvaatteiden kuivatuksen soveltuva henkäriripustuksella varustettu malli (H). Kondenssiveden poistoyhde kaapin vasemmassa päädyssä vaatii lisätilaa noin 40 mm. Tilauksesta poisto myös oikeasta päädystä tai pohjasta.

Kapasiteetti: 5...7 kg

Toimintaperiaate: lämpöpumppu, kondenssivesi johdetaan lattiakaivoon, ei liitäntää poistohormiin

Liitäntäteho: 2,6 kW

Sähköliitäntä: 3N 400 V 50 Hz sulakkeet 3 x 10A tai 1N 230 V 50Hz, sulake 16 A

Kondenssiveden poisto: Ø 24 mm

Väri: valkoinen tai RST väri maalattu tai RST

Mitat: leveys 1000/1040, syvyys 630, korkeus 1985 mm (säätöjalat)

Paino: 165 kg

Lisävarusteet: päiväkotisisustus (mallimerkintään lisäkirjain P), henkärisisustus (mallimerkintään lisäkirjain H)

Rakennuskohde

Suunnittelija



TALOPESULAT OY

Vitikka 1 C

02630 ESPOO




Puh. (09) 6869 750

E-mail suunnittelu@talpet.fi

www.talpet.fi

Mittakaava 1:20

Kuivauskaappi TALPET TS 1000 LP (kondenssiveden poisto pohjasta)

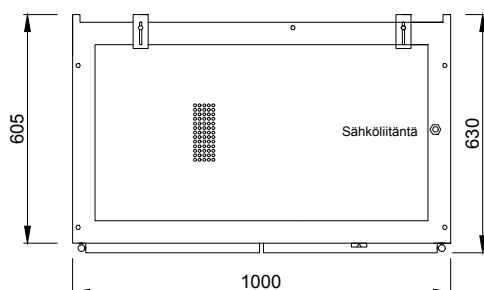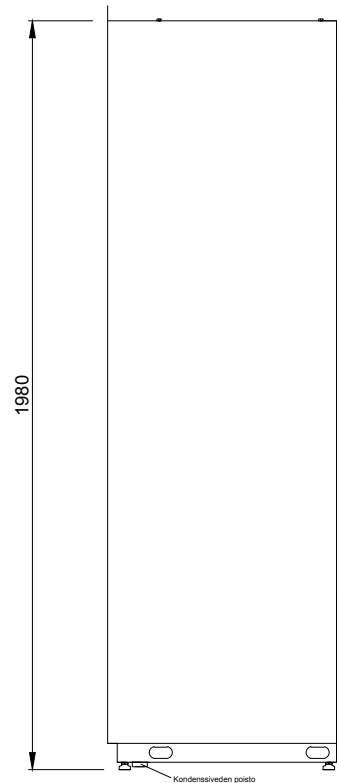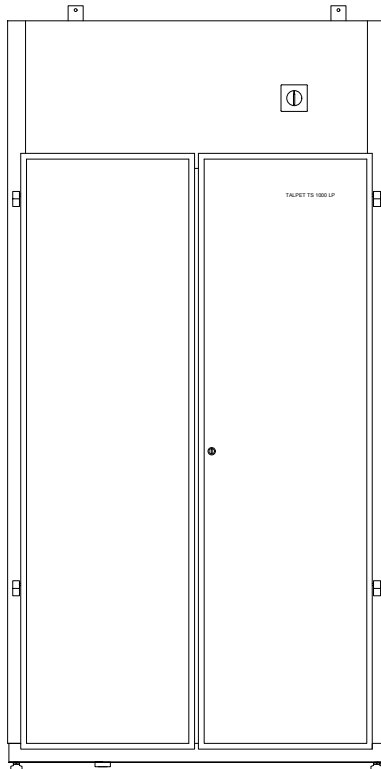

Laitos- ja kiinteistöpesulakäyttöön tarkoitettu lämpöpumppuperiaatteella toimiva kondensoiva kuivauskaappi TALPET TS 1000 LP, jossa liinavaatepyykille soveltuvat uloskääntyvät ripustimet vakiona. Saatavana myös päiväkoteihin suunniteltu erikoismalli (P) ja esim. työvaatteiden kuivatuksen soveltuva henkäriripustuksella varustettu malli (H). Kondenssiveden poistoyhde kaapin vasemmassa päädyssä vaatii lisätilaa noin 40 mm. Tilauksesta poisto myös oikeasta päädystä tai pohjasta.

Kapasiteetti: 5...7 kg

Toimintaperiaate: lämpöpumppu, kondenssivesi johdetaan lattiakaivoon, ei liitäntää poistohormiin

Liitäntäteho: 2,6 kW

Sähköliitäntä: 3N 400 V 50 Hz sulakkeet 3 x 10A tai 1N 230 V 50Hz, sulake 16 A

Kondenssiveden poisto: Ø 24 mm

Väri: valkoinen tai RST väri maalattu tai RST

Mitat: leveys 1000/1040, syvyys 630, korkeus 1985 mm (säätöjalat)

Paino: 165 kg

Lisävarusteet: päiväkotisisustus (mallimerkintään lisäkirjain P), henkarisisustus (mallimerkintään lisäkirjain H)

Rakennuskohde

Suunnittelija



TALOPESULAT OY

Vitikka 1 C

02630 ESPOO


Puh. (09) 6869 750

E-mail suunnittelu@talpet.fi

www.talpet.fi

Mittakaava 1:20

Kuivauskaappi TALPET TS 1200 LP (kondenssiveden poisto vasemmalta)

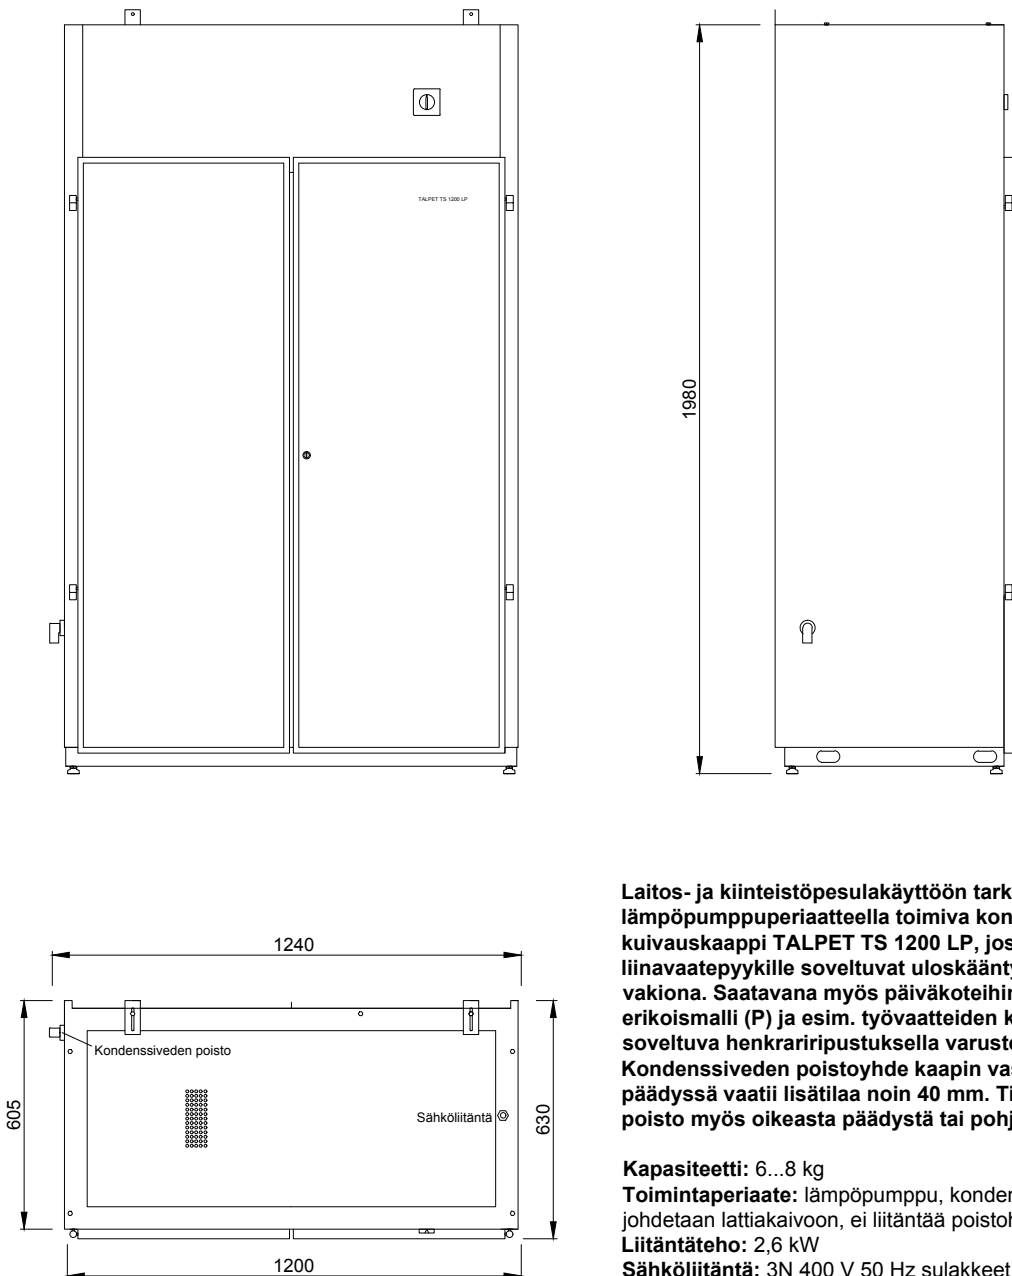

Laitos- ja kiinteistöpesulakäyttöön tarkoitettu lämpöpumppuperiaatteella toimiva kondenssoiva kuivauskaappi TALPET TS 1200 LP, jossa liinavaatepyykille soveltuvat uloskäännyvät ripustimet vakiona. Saatavana myös päiväkoteihin suunniteltu erikoismalli (P) ja esim. työvaatteiden kuivatuksen soveltuva henkäriripustuksella varustettu malli (H). Kondenssiveden poistoyhde kaapin vasemmassa päädyssä vaatii lisätilaa noin 40 mm. Tilauksesta poisto myös oikeasta päädystä tai pohjasta.

Kapasiteetti: 6...8 kg

Toimintaperiaate: lämpöpumppu, kondenssivesi johdetaan lattiakaivoon, ei liitäntää poistohormiin

Liitäntäteho: 2,6 kW

Sähköliitäntä: 3N 400 V 50 Hz sulakkeet 3 x 10A tai 1N 230 V 50Hz, sulake 16 A

Kondenssiveden poisto: Ø 25 mm

Väri: valkoinen tai RST väri maalattu tai RST


Mitat: leveys 1200/1240, syvyys 630, korkeus 1985 mm (säätöjalat)

Paino: 170 kg

Lisävarusteet: päiväkotisisustus (mallimerkintään lisäkirjain P), henkärisisustus (mallimerkintään lisäkirjain H)

Rakennuskohde

Suunnittelija

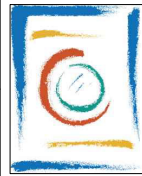

TALOPESULAT OY

Vitikka 1 C

02630 ESPOO




Puh. (09) 6869 750

E-mail suunnittelu@talpet.fi

www.talpet.fi

Mittakaava 1:20

Kuivauskaappi TALPET TS 1200 LP (kondenssiveden poisto oikealta)

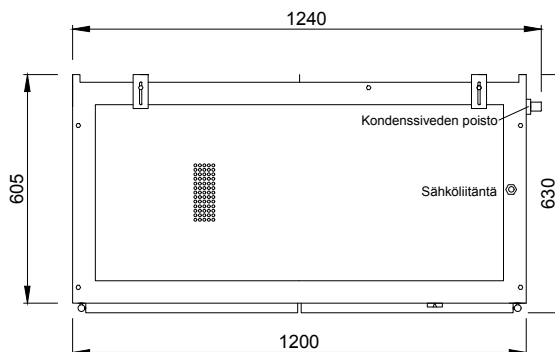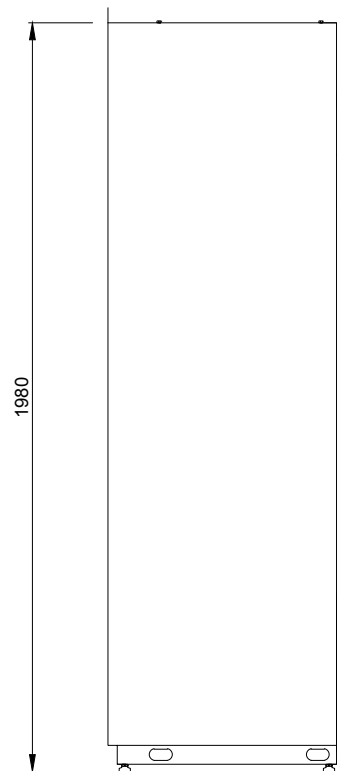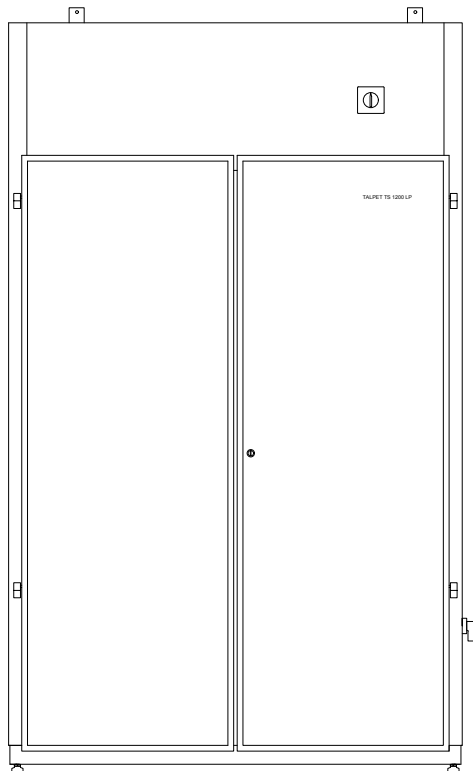

Laitos- ja kiinteistöpesulakäyttöön tarkoitettu lämpöpumppuperiaatteella toimiva kondensoiva kuivauskaappi TALPET TS 1200 LP, jossa liinavaatepyykille soveltuvat uloskäännyvät ripustimet vakiona. Saatavana myös päiväkoteihin suunniteltu erikoismalli (P) ja esim. työvaatteiden kuivatukseen soveltuva henkäriripustuksella varustettu malli (H). Kondenssiveden poistoyhde kaapin vasemmassa päädyssä vaatii lisätilaa noin 40 mm. Tilauksesta poisto myös oikeasta päädystä tai pohjasta.

Kapasiteetti: 6...8 kg

Toimintaperiaate: lämpöpumppu, kondenssivesi johdetaan lattiakaivoon, ei liitäntää poistohormiin

Liitäntäteho: 2,6 kW

Sähköliitäntä: 3N 400 V 50 Hz sulakkeet 3 x 10A tai 1N 230 V 50Hz, sulake 16 A

Kondenssiveden poisto: Ø 24 mm

Väri: valkoinen tai RST väri maalattu tai RST

Mitat: leveys 1200/1240, syvyys 630, korkeus 1985 mm (säätöjalat)

Paino: 170 kg

Lisävarusteet: päiväkotisisustus (mallimerkintään lisäkirjain P), henkäriripustus (mallimerkintään lisäkirjain H)

Rakennuskohde

Suunnittelija



TALOPESULAT OY

Vitikka 1 C

02630 ESPOO




Puh. (09) 6869 750

E-mail suunnittelu@talpet.fi

www.talpet.fi

Mittakaava 1:20

Kuivauskaappi TALPET TS 1200 LP (kondenssiveden poisto pohjasta)

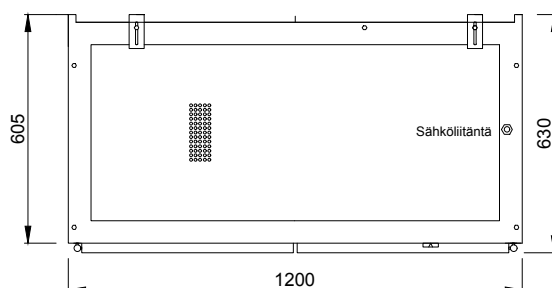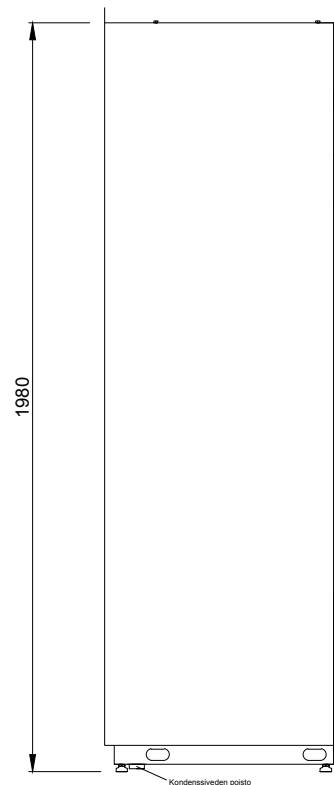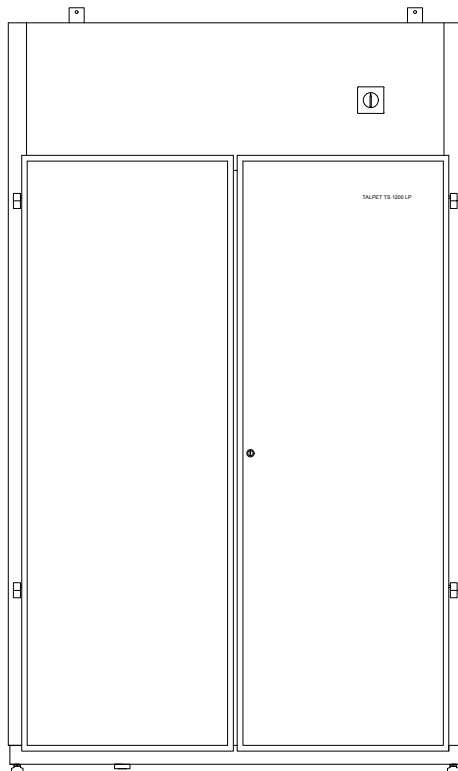

Laitos- ja kiinteistöpesulakäyttöön tarkoitettu lämpöpumppuperiaatteella toimiva kondensoiva kuivauskaappi TALPET TS 1200 LP, jossa liinavaatepyykille soveltuvat uloskääntyvät ripustimet vakiona. Saatavana myös päiväkoteihin suunniteltu erikoismalli (P) ja esim. työvaatteiden kuivatukseen soveltuva henkäriripustuksella varustettu malli (H). Kondenssiveden poistoyhde kaapin vasemmassa päädyssä vaatii lisätilaa noin 40 mm. Tilauksesta poisto myös oikeasta päädystä tai pohjasta.

Kapasiteetti: 6...8 kg

Toimintaperiaate: lämpöpumppu, kondenssivesi johdetaan lattiakaivoon, ei liitäntää poistohormiin

Liitäntäteho: 2,6 kW

Sähköliitäntä: 3N 400 V 50 Hz sulakkeet 3 x 10A tai 1N 230 V 50Hz, sulake 16 A

Kondenssiveden poisto: Ø 25 mm

Väri: valkoinen tai RST väri maalattu tai RST


Mitat: leveys 1200/1240, syvyys 630, korkeus 1985 mm (säätöjalat)

Paino: 170 kg

Lisävarusteet: päiväkotisisustus (mallimerkintään lisäkirjain P), henkarisisustus (mallimerkintään lisäkirjain H)

Rakennuskohde

Suunnittelija

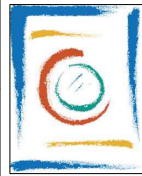

TALOPESULAT OY

Vitikka 1 C

02630 ESPOO




Puh. (09) 6869 750

E-mail suunnittelu@talpet.fi

www.talpet.fi

Mittakaava 1:20

Kuivauskaappi TALPET TS 1800 LP (kondenssiveden poisto vasemmalta)

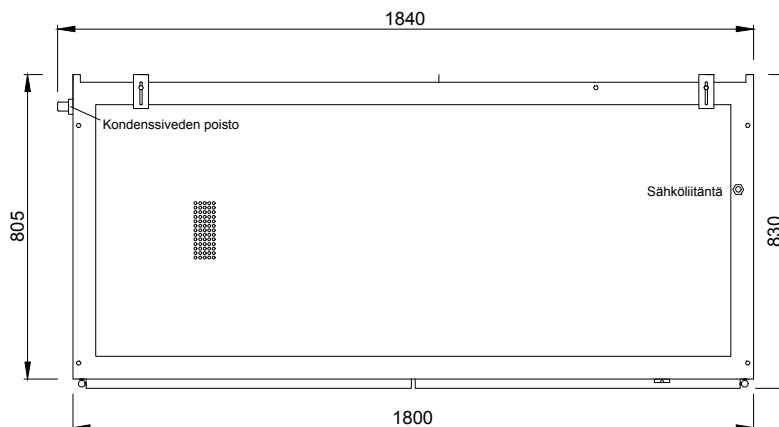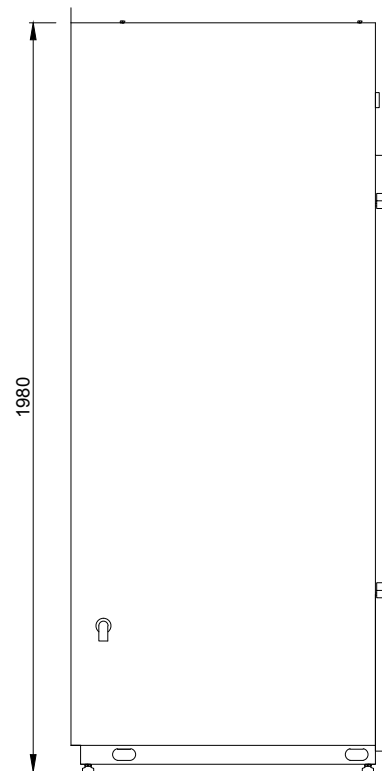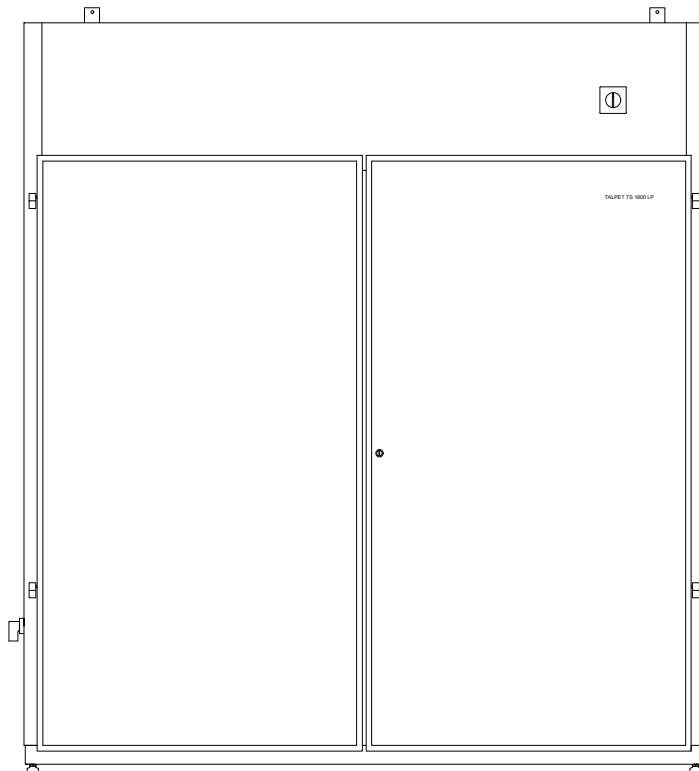

Laitos- ja kiinteistöpesulakäyttöön tarkoitettu lämpöpumpputeollisella toimivalla kondensoiva kuivauskaappi TALPET TS 1800 LP, jossa liinavaatepyykinne soveltuvat uloskääntyvät ripustimet vakiona. Saatavana myös päiväkoteihin suunniteltu erikoismalli (P) ja esim. työvaatteiden kuivatukseen soveltuva henkäriripustuksella varustettu malli (H). Kondenssiveden poistoyhde kaapin vasemmassa päädyssä vaatii lisätilaa noin 40 mm. Tilauksesta poisto myös oikeasta päädystä tai pohjasta. TALPET TS 1800 -mallit kootaan asennuspaikalla.

Kapasiteetti: 9...11 kg

Toimintaperiaate: lämpöpumppu, kondenssivesi johdetaan lattiakaivoon, ei liitäntää poistohormiin

Liitäntäteho: 4,2 kW

Sähkölaitanta: 3N 400 V 50 Hz sulakkeet 3 x 10A

Kondenssiveden poisto: Ø 24 mm


Väri: valkoinen tai RST väri maalattu tai RST
Mitat: leveys 1800/1840, syvyys 830, korkeus 1985 mm (säätöjalat)

Paino: 190 kg

Lisävarusteet: päiväkotisisustus (mallimerkintään lisäkirjain P), henkarisisustus (mallimerkintään lisäkirjain H)

Rakennuskohde

Suunnittelija

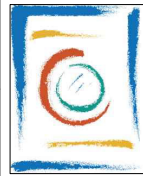

TALOPESULAT OY

Vitikka 1 C

02630 ESPOO




Puh. (09) 6869 750

E-mail suunnittelu@talpet.fi

www.talpet.fi

Mittakaava 1:20

Kuivauskaappi TALPET TS 1800 LP (kondenssiveden poisto oikealta)

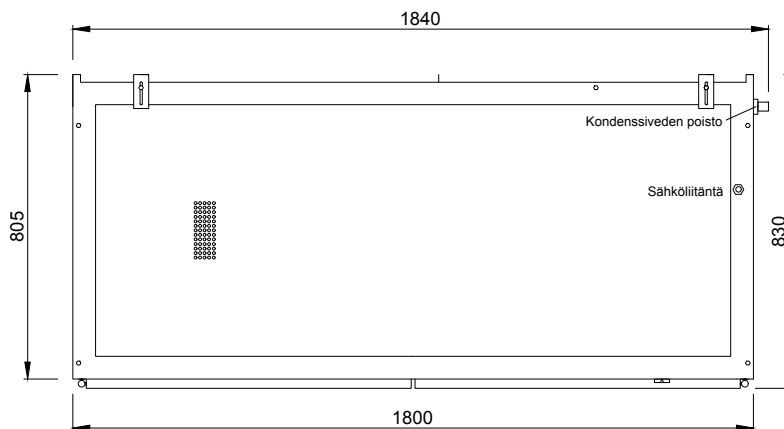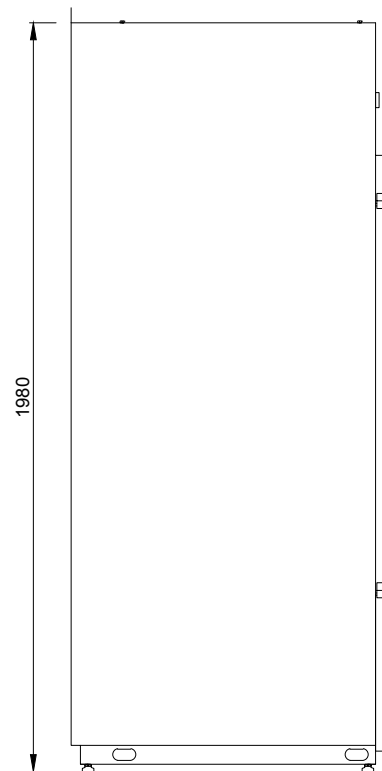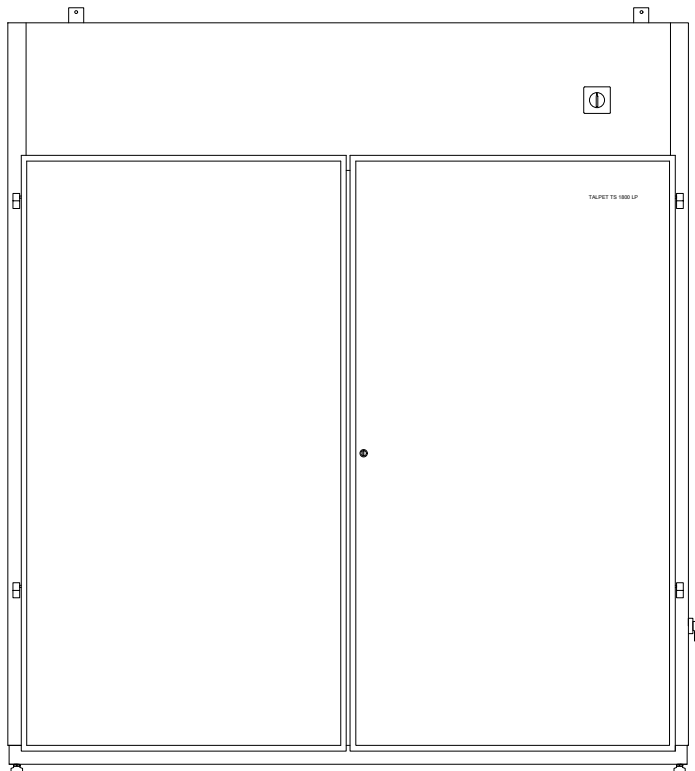

Laitos- ja kiinteistöpesulakäyttöön tarkoitettu lämpöpumppuperiaatteella toimiva kondensoiva kuivauskaappi TALPET TS 1800 LP, jossa liinavaatepyykille soveltuvat uloskääntyvät ripustimet vakiona. Saatavana myös päiväkoteihin suunniteltu erikoismalli (P) ja esim. työvaatteiden kuivatukseen soveltuva henkraripustuksella varustettu malli (H). Kondenssiveden poistoyhde kaapin vasemmassa päädyssä vaatii lisätilaa noin 40 mm. Tilauksesta poisto myös oikeasta päädystä tai pohjasta. TALPET TS 1800 -mallit kootaan asennuspaikalla.

Kapasiteetti: 9...11 kg

Toimintaperiaate: lämpöpumppu, kondenssivesi johdetaan lattiakaivoon, ei liitäntää poistohormiin

Liitäntäteho: 4,2 kW

Sähköliitäntä: 3N 400 V 50 Hz sulakkeet 3 x 10A

Kondenssiveden poisto: Ø 24 mm

Väri: valkoinen tai RST väri maalattu tai RST
Mitat: leveys 1800/1840, syvyys 830, korkeus 1985 mm (säätöjalat)

Paino: 190 kg

Lisävarusteet: päiväkotisustus (mallimerkintään lisäkirjain P), henkarisustus (mallimerkintään lisäkirjain H)

Oikeudet muutoksiin pidätetään.

Rakennuskohde

Suunnittelija



TALOPESULAT OY

Vitikka 1 C

02630 ESPOO




Puh. (09) 6869 750

E-mail suunnittelu@talpet.fi

www.talpet.fi

Mittakaava 1:20

Kuivauskaappi TALPET TS 1800 LP (kondenssiveden poisto pohjasta)

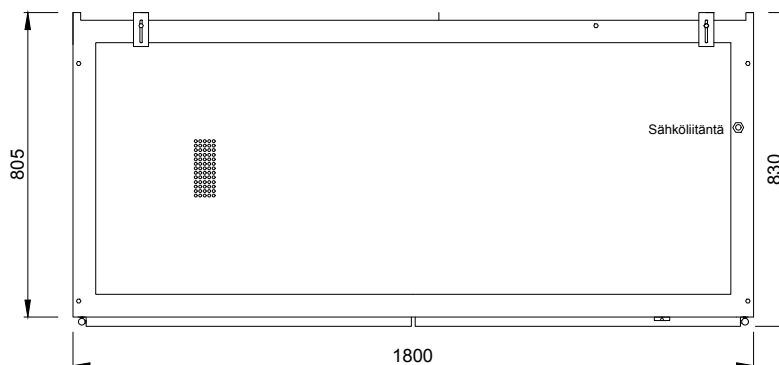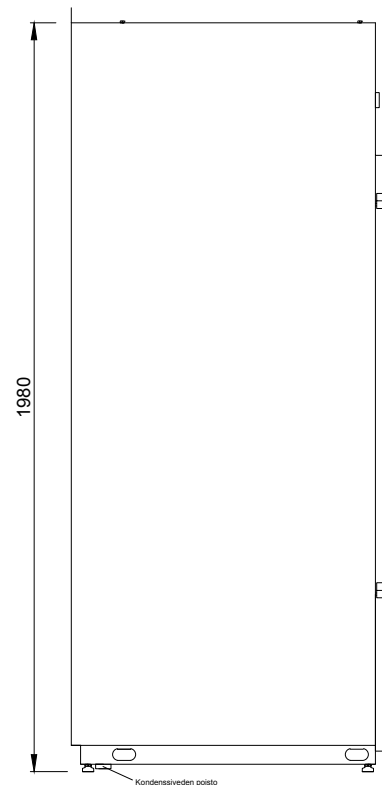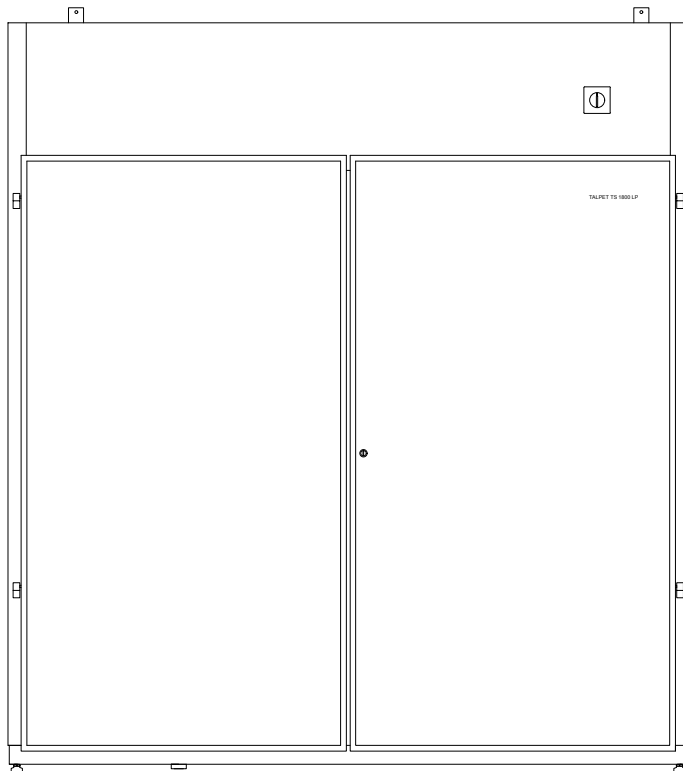

Laitos- ja kiinteistöpesulakäyttöön tarkoitettu lämpöpumpputermosteella toimiva kondensoiva kuivauskaappi TALPET TS 1800 LP, jossa liinavaatepyykille soveltuvat uloskääntyvät ripustimet vakiona. Saatavana myös päiväkoteihin suunniteltu erikoismalli (P) ja esim. työvaatteiden kuivatukseen soveltuva henkäriripustuksella varustettu malli (H). Kondenssiveden poistoyhde kaapin vasemmassa päädyssä vaatii lisätilaa noin 40 mm. Tilauksesta poisto myös oikeasta päädystä tai pohjasta. TALPET TS 1800 -mallit kootaan asennuspaikalla.

Kapasiteetti: 9...11 kg

Toimintaperiaate: lämpöpumppu, kondenssivesi johdetaan lattiakaivoon, ei liitäntää poistohormiin

Liitäntäteho: 4,2 kW

Sähköliitäntä: 3N 400 V 50 Hz sulakkeet 3 x 10A

Kondenssiveden poisto: Ø 24 mm

Väri: valkoinen tai RST väri maalattu tai RST
Mitat: leveys 1800/1840, syvyys 830, korkeus 1985 mm (säätöjalat)

Paino: 190 kg

Lisävarusteet: päiväkotisustus (mallimerkintään lisäkirjain P), henkarisustus (mallimerkintään lisäkirjain H)



Talpet
TALOPESULAT

Suunnitteluopas ja tuotetekniset tiedot

TALPET KUIVAUSKONEET KUIVAUSHUONEISIIN

TALPET KUIVAUSKONEET KUIVAUSHUONEISIIN

Yleistä kuivaushuoneiden koneista, varusteista ja suunnittelusta 144

Talpet Eko 3000 145

Talpet Eko 4000 146

Talpet Sahara Eko 147

KUIVAUSKONEIDEN LISÄVARUSTEET

Ohjauskeskus TOK 148

Lisätuuletin TLT 149

Hygrostaatti TH 150

Kondenssivesipumppu TKVP 151

Rakennuskohde	 TALOPESULAT OY Vitikka 1 C 02630 ESPOO Puh. (09) 6869 750 E-mail suunnittelu@talpet.fi www.talpet.fi
Suunnittelija	

Mittakaava 1:20

Kuivauskoneet

TALPET EKO 3000

TALPET EKO 4000

TALPET SAHARA EKO

Nopeaa ja energiataloudellista pyykinkuivausta

Kotimaiset TALPET kuivauskoneet toimivat lämpöpumppuperiaatteella, joka on energiataloudellisin ja nopea tapa poistaa ilmasta kosteutta. Kuivaushuoneeseen ripustetuista pyykeistä haihtuva kosteus sitoutuu nopeasti kuivauskoneen puhaltamaan kuivaan ja lämpimään ilmaan. Näin syntynyt kostea lämmin ilma imetään takaisin kuivauskoneeseen, joka tiivistää kosteuden vedeksi. Energiaa säästään kuiva ja kuivausprosessissa uudelleen lämminnyt ilma puhalletaan takaisin pyykkiin. Optimaalisesti suunnatut kuivauskoneen eteen, sivuille ja päälikanteen sijoitetut puhallus- ja imuaukut sekä tehokas puhallin takaavat tasaisen ilmankierron ja pyykin kuivumisen koko huoneessa. Suurimman mahdollisen kuivaustehon aikaansaamiseksi suositellaan kuivaushuoneen varustamista ripustussarjalla TRS.

Kuivauskoneen sijoittaminen

Kuivauskone sijoitetaan kuivaushuoneeseen siten, että se puhalttaa pyykkinarujen suuntaisesti. Yleensä kuivauskoneen optimaalinen paikka on keskellä huoneen lyhyemmällä seinällä, jolloin pyykkinarut ovat siis huoneen pidemmän seinän suuntaisesti. Käytön helpottamiseksi kuivauskone voidaan varustaa ohjauskeskuksella TOK, joka sijoitetaan oven viereen. Suurissa ja hankalan muotoisissa huoneissa voidaan ilmankiertoa parantaa lisätuulettimella, joka asennetaan konetta vastapäätä olevalle seinälle pyykkinarujen yläpuolelle.

Ohjaus

Kuivauskoneissa on vakiona ajastinohjaus, mutta ne voidaan varustaa myös kuivaushuoneen ilmankosteuteen perustuvalla jännöskosteusohjauksella. Sekä ajastin- että jännöskosteusohjausta käytettäessä voidaan kuivauskone varustaa erillisellä oven viereen asennettavalla ohjauskekuksella TOK. Kuivauskoneisiin voidaan myös kytkeä kolikkorahastin TKR Euro tai puhelinrahastin TALPET Santra.

Kondenssiveden poisto


Kondenssivesi johdetaan lattiakaivoon, joka tulee sijoittaa kuivauskoneen välittömään läheisyyteen. Johdettaessa kondenssivesi kauempana sijaitsevaan lattiakaivoon, tulee varmistua poistoputken riittävästä kaadosta (lähtökorkeus kuivausyksiköstä 570 mm). Tarvittaessa esim. saneerauskohteissa poistoputki voidaan vetää myös katon kautta käyttämällä kondenssivesipumpua TKVP.

Ilmanvaihto ja lämmitys

Suomen rakentamismääräyskokoelman mukaisesti kuivaushuoneen ilmanvaihto voidaan mitoittaa penemmäksi kuin 2dm³/s/m² käytettäessä ilmankuivainta ja lämmityskauden huonelämpötilan tilakohtainen ohjearvo on 24 °C. Kuivauksen aikana ovet ja ikkunat pidetään suljettuina.

Rakennuskohde

Suunnittelija

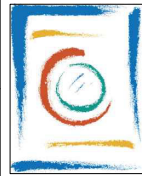

TALPESULAT OY

Vitikka 1 C

02630 ESPOO




Puh. (09) 6869 750

E-mail suunnittelu@talpet.fi

www.talpet.fi

Mittakaava 1:20

Kuivauskone TALPET EKO 3000

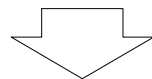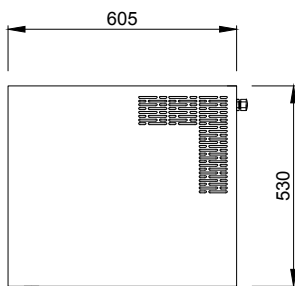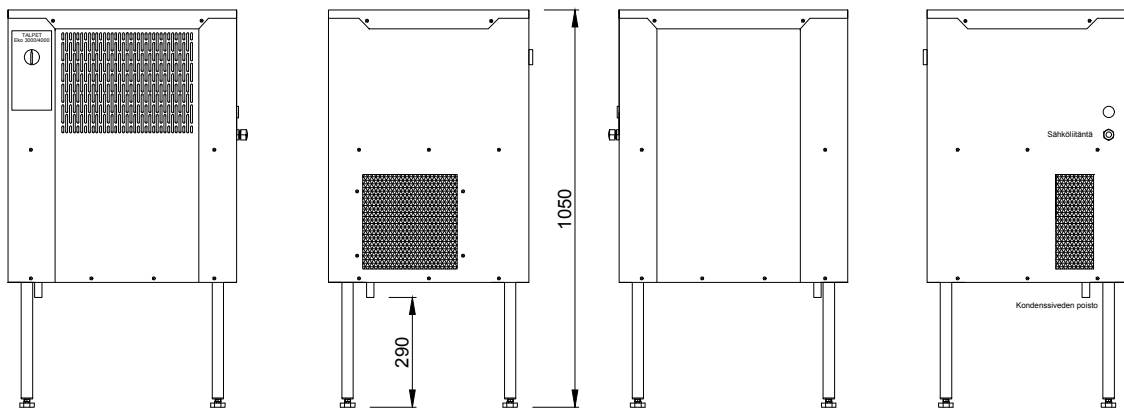

kuivauskoneen
puhallussuunta

Kuivaushuoneisiin asennettavat TALPET kuivauskoneet ovat Suomessa kehitettyjä ja valmistettuja energiataloudellisella lämpöpumppuperiaatteella toimivia ilmankuivaajia. Kaikki mallit on varustettu ohivirtausperiaatteen mukaisella ilmankierrolla ja termostaattiohjatulla lisälämpövastuksella. Kuivauskoneiden ja niiden lisävarusteiden lisäksi TALPET tuotevalikoimaan sisältyy täydellinen valikoima kuivaushuoneiden ripustussarjoja ja mattotankoja.

Vedenerotuskyky: 2,2 l/h (25C/70%RH) 3,2 l/h (25C/90%RH)

Suosittelava huonekoko: 5-7 m²

Toimintaperiaate: lämpöpumppu

Ilmavirta: 1200 m³/h

Liitäntäteho: 2,3 kW

Sähköliitäntä: 3N 400 V 50 Hz sulakkeet 3 x 10A tai 1N 230V 50 Hz sulake 16A

Kondenssiveden poisto: 20 mm, johdetaan lattiakaivoon

Väri: sinkattu, kirkas

Mitat: leveys 605, syvyys 530, korkeus 1050 mm (säätöjalat)


Paino: 60 kg

Lisävarusteet: ohjauskeskus TOK, hygrostaatti, lisätuuletin TLT, kondenssivesipumppu TKVP

Linkittyviä tuotteita: kuivaushuoneiden ripustussarjat TRS ja mattotangot TMKT

Rakennuskohde

Suunnittelija

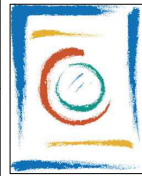

TALOPESULAT OY

Vitikka 1 C

02630 ESPOO




Puh. (09) 6869 750

E-mail suunnittelu@talpet.fi

www.talpet.fi

Mittakaava 1:20

Kuivauskone TALPET EKO 4000

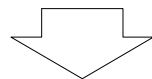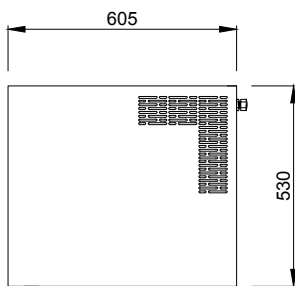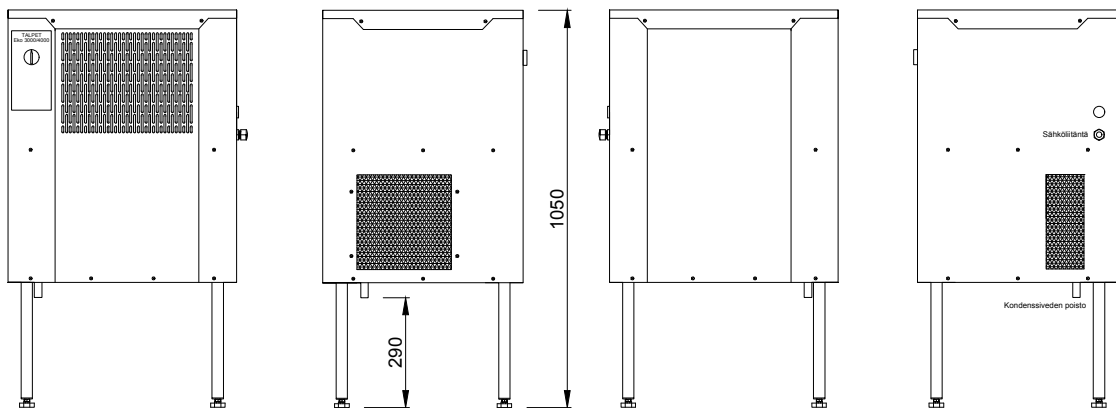

kuivauskoneen
puhallussuunta

Kuivaushuoneisiin asennettavat TALPET kuivauskoneet ovat Suomessa kehitettyjä ja valmistettuja energiataloudellisella lämpöpumpppperiaatteella toimivia ilmankuivaajia. Kaikki mallit on varustettu ohivirtausperiaatteen mukaisella ilmankierrolla ja termostaattiohjatulla lisälämpövastuksella. Kuivauskoneiden ja niiden lisävarusteiden lisäksi TALPET tuotevalikoimaan sisältyy täydellinen valikoima kuivaushuoneiden ripustussarjoja ja mattotankoja.

Vedenerotuskyky: 2,8 l/h (25C/70%RH) 3,7 l/h (25C/90%RH)**Suosittelava huonekoko:** 7-12 m²

Toimintaperiaate: lämpöpumppu

Ilmavirta: 1200 m³/h

Liitäntäteho: 3,0 kW

Sähköliitäntä: 3N 400 V 50 Hz sulakkeet 3 x 10A tai 1N 230V 50 Hz sulake 16A

Kondenssiveden poisto: 20 mm, johdetaan lattiakaivoon

Väri: sinkattu, kirkas

Mitat: leveys 605, syvyys 530, korkeus 1050 mm (säätöjalat)


Paino: 65 kg

Lisävarusteet: ohjauskeskus TOK, hygrostaatti, lisätuuletin TLT, kondenssivesipumppu TKVP

Linkittyviä tuotteita: kuivaushuoneiden ripustussarjat TRS ja mattotangot TMKT

Rakennuskohde

Suunnittelija

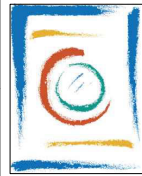

TALPESULAT OY

Vitikka 1 C

02630 ESPOO




Puh. (09) 6869 750

E-mail suunnittelu@talpet.fi

www.talpet.fi

Mittakaava 1:20

Kuivauskone TALPET SAHARA EKO

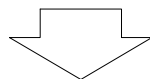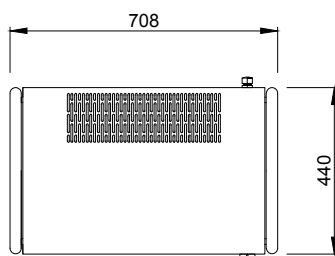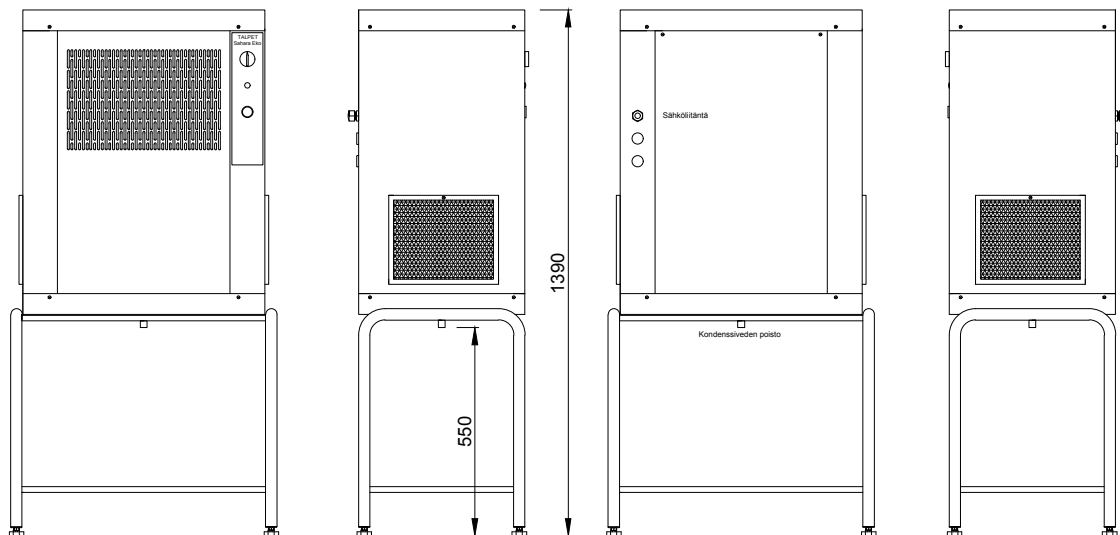

kuivauskoneen
puhallussuunta

Kuivaushuoneisiin asennettavat TALPET kuivauskoneet ovat Suomessa kehitettyjä ja valmistettuja energiataloudellisella lämpöpumpputeella toimivia ilmankuivaajia. Kaikki mallit on varustettu ohivirtausperiaatteen mukaisella ilmankierrolla ja termostaattiohjatulla lisälämpövastuksella. Kuivauskoneiden ja niiden lisävarusteiden lisäksi TALPET tuotevalikoimaan sisältyy täydellinen valikoima kuivaushuoneiden ripustussarjoja ja mattotankoja.

Vedenerotuskyky: 3,7 l/h (25C/70%RH) 4,4 l/h (25C/90%RH)
Suosittelava huonekoko: 10-30 m²

Toimintaperiaate: lämpöpumppu

Ilmavirta: 1700 m³/h

Liitäntäteho: 4,7 kW

Sähköliitäntä: 3N 400 V 50 Hz sulakkeet 3 x 10A

Kondenssiveden poisto: 20 mm, johdetaan lattiakaivoon

Väri: ruostumatonta terästä/musta

Mitat: leveys 708, syvyys 440, korkeus 1390 mm (säätöjalat)

Paino: 80 kg





Lisävarusteet: ohjauskeskus TOK, hygrosstaatti, lisätuuletin TLT, kondenssivesipumppu TKVP

Linkittyviä tuotteita: kuivaushuoneiden ripustussarjat TRS ja mattotangot TMKT

Rakennuskohde	 TALOPESULAT OY Vitikka 1 C 02630 ESPOO Puh. (09) 6869 750 E-mail suunnittelu@talpet.fi www.talpet.fi
Suunnittelija	

Mittakaava 1:20

Ohjauskeskus TOK

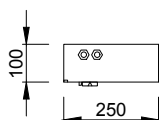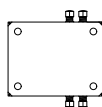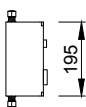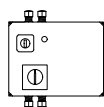

Kuivauskoneissa on vakiona ajastinohjaus, mutta ne voidaan varustaa myös kuivaushuoneen ilmankosteuteen perustuvalla jäännöskosteusohjauksella (TH). Sekä ajastin- että jäännöskosteusohjausta käytettäessä voidaan kone varustaa erillisellä oven viereen asennettavalla ohjauskeskuksella TOK. Soveltuu malleille: TALPET Sahara Eko, TALPET Eko 4000 ja TALPET Eko 3000

Rakennuskohde


Suunnittelija



TALOPESULAT OY
Vitikka 1 C
02630 ESPOO
Puh. (09) 6869 750
E-mail suunnittelu@talpet.fi
www.talpet.fi

Mittakaava 1:20

Lisätuuletin TLT

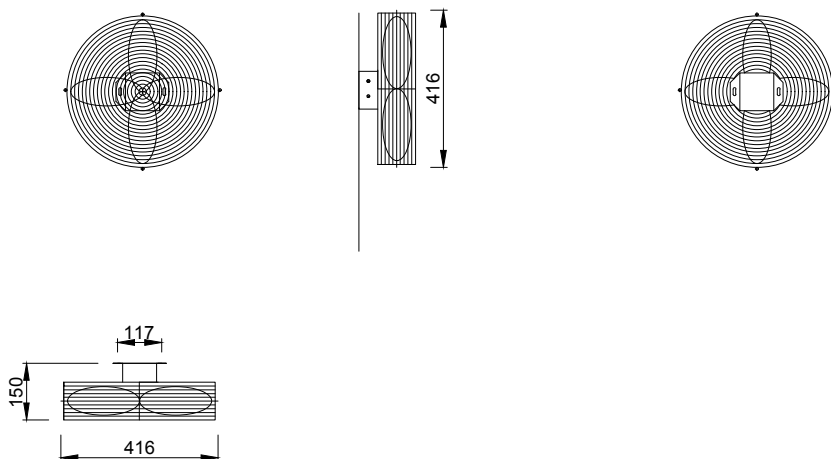

Lisätuulettimella TLT voidaan tasoittaa ilmankiertoa suurissa ja hankalan muotoisissa kuivaushuoneissa.

Soveltuu malleille: TALPET Sahara Eko, TALPET Eko 4000 ja TALPET Eko 3000

Rakennuskohde

Suunnittelija



TALOPESULAT OY

Vitikka 1 C

02630 ESPOO





Puh. (09) 6869 750

E-mail suunnittelu@talpet.fi

www.talpet.fi

Mittakaava 1:20

Hygrostaatti TH

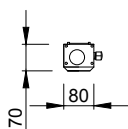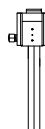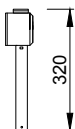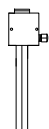

Kuivauskoneissa on vakiona ajastinohjaus, mutta ne voidaan varustaa myös kuivaushuoneen ilmankosteuteen perustuvalla jäännöskosteusohjauksella (TH). Sekä ajastin- että jäännöskosteusohjausta käytettäessä voidaan kone varustaa erillisellä oven viereen asennettavalla ohjauskeskuksella TOK. Soveltuu malleille: TALPET Sahara Eko, TALPET Eko 4000 ja TALPET Eko 3000

Rakennuskohde


Suunnittelija



TALOPESULAT OY
Vitikka 1 C
02630 ESPOO
Puh. (09) 6869 750
E-mail suunnittelu@talpet.fi
www.talpet.fi

Mittakaava 1:20

Kondenssivesipumppu TKVP

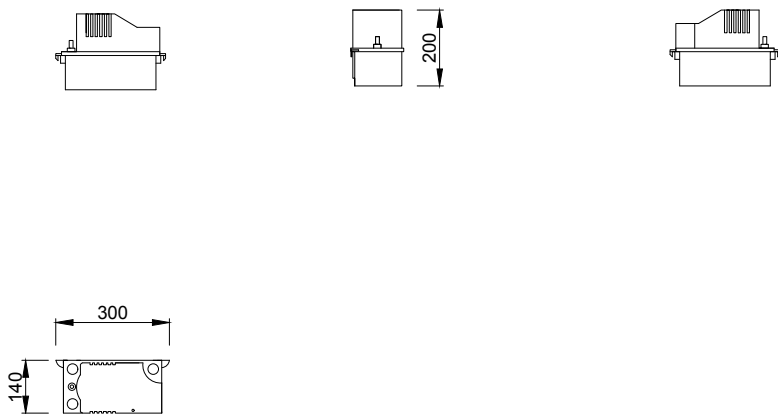

Kuivauskoneiden kondenssivesi johdetaan lattiakaivoon tai muuhun soveliaaseen paikkaan. Tarvittaessa esim. käytäviä ylitettäessä voidaan käyttää lisävarusteena saatavaa kondenssivesipumppua TKVP, joka kiinnitetään seinälle koneen viereen tai alle.

Soveltuu malleille: TALPET Sahara Eko, TALPET Eko 4000 ja TALPET Eko 3000




Talpet
TALOPESULAT

Suunnitteluopas ja tuotetekniset tiedot

TALPET KUIVAUSHUONEEN VARUSTEET

TALPET KUIVAUSHUONEEN VARUSTEET

Ripustussarjat, TRS	154
Mattotangot, TMKT	164

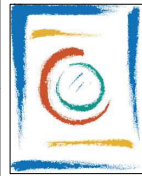

Mittakaava 1:20

Ripustussarjat

TRS 2000 4S

TRS 2000 4K

TRS 2000 2K2S

TRS 2500 4S

TRS 2500 4K

TRS 2500 2K2S

TRS 3000 4S

TRS 3000 4K

TRS 3000 2K2S

Kuivaushuoneen pyykinripustussarjat sisältäen:

- 2 kpl vaijerikoukuilla varustettuja tankoja, pituus 2000, 2500 tai 3000 mm
- 4 kpl seinäkiinnityskappaleita valinna mukaan, K = kulmamalli S = suoramalli
- 1 srj muovitettu vaijeri tarvikkeineen

Esim. TRS 2500 2K2S

- S (suoramalli) kiinnityskappaleiden lukumäärä: 2
- K (kulmamalli) kiinnityskappaleiden lukumäärä: 2
- vaijerikoukuilla varustettujen tankojen pituus: 2500 mm

TRS 3000 3K1S

- S (suoramalli) kiinnityskappaleiden lukumäärä: 1
- K (kulmamalli) kiinnityskappaleiden lukumäärä: 3
- vaijerikoukuilla varustettujen tankojen pituus: 3000 mm

Ripustussarjan asentaminen

Ripustussarjan suositeltava asennuskorkeus on 1850 mm. Vaijerikoukuilla varustettuja tankoja voidaan lyhentää haluttuun mittaan asennuksen yhteydessä. Ripustussarjoja ja erikoiskiinnikkeitä valmistetaan myös mittojen mukaan.

Ripustussarja ja kuivauskoneen sijoittaminen

Kuivauskone sijoitetaan kuivaushuoneeseen siten, että se puhalttaa pyykkinarujen suuntaisesti. Yleensä kuivauskoneen optimaalinen paikka on keskellä huoneen lyhyemmällä seinällä, jolloin pyykkinarut ovat siis huoneen pidemmän seinän suuntaisesti.

Rakennuskohde

Suunnittelija



TALOPESULAT OY

Vitikka 1 C

02630 ESPOO


Puh. (09) 6869 750

E-mail suunnittelu@talpet.fi

www.talpet.fi

Mittakaava 1:20

Ripustussarja TRS 2000 4S

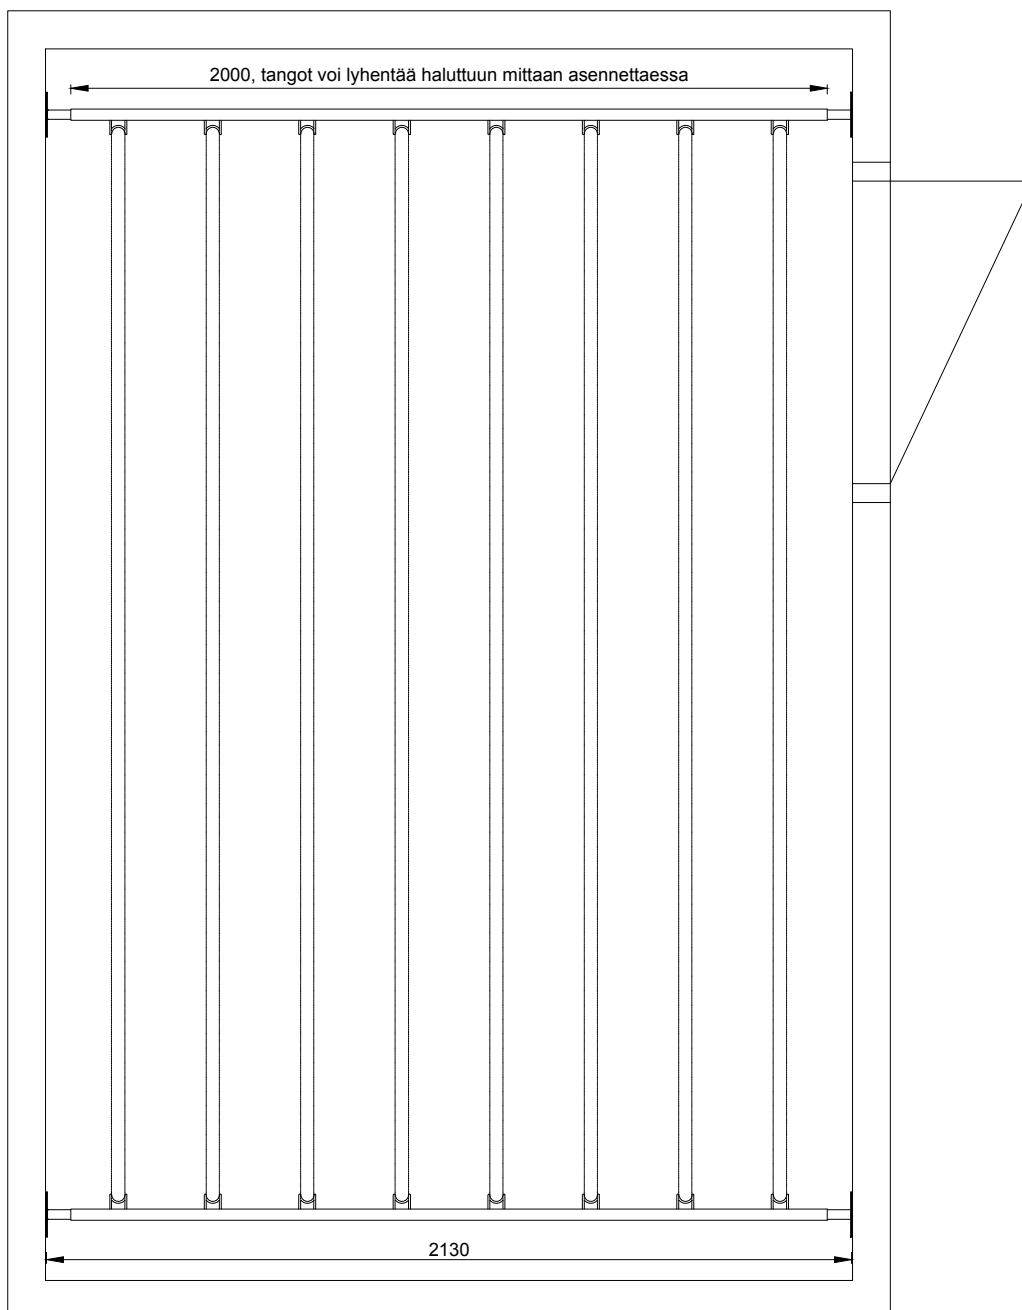

Oikeudet muutoksiin pidätetään.

Rakennuskohde

Suunnittelija



TALOPESULAT OY

Vitikka 1 C

02630 ESPOO


Puh. (09) 6869 750

E-mail suunnittelu@talpet.fi

www.talpet.fi

Mittakaava 1:20

Ripustussarja TRS 2000 4K

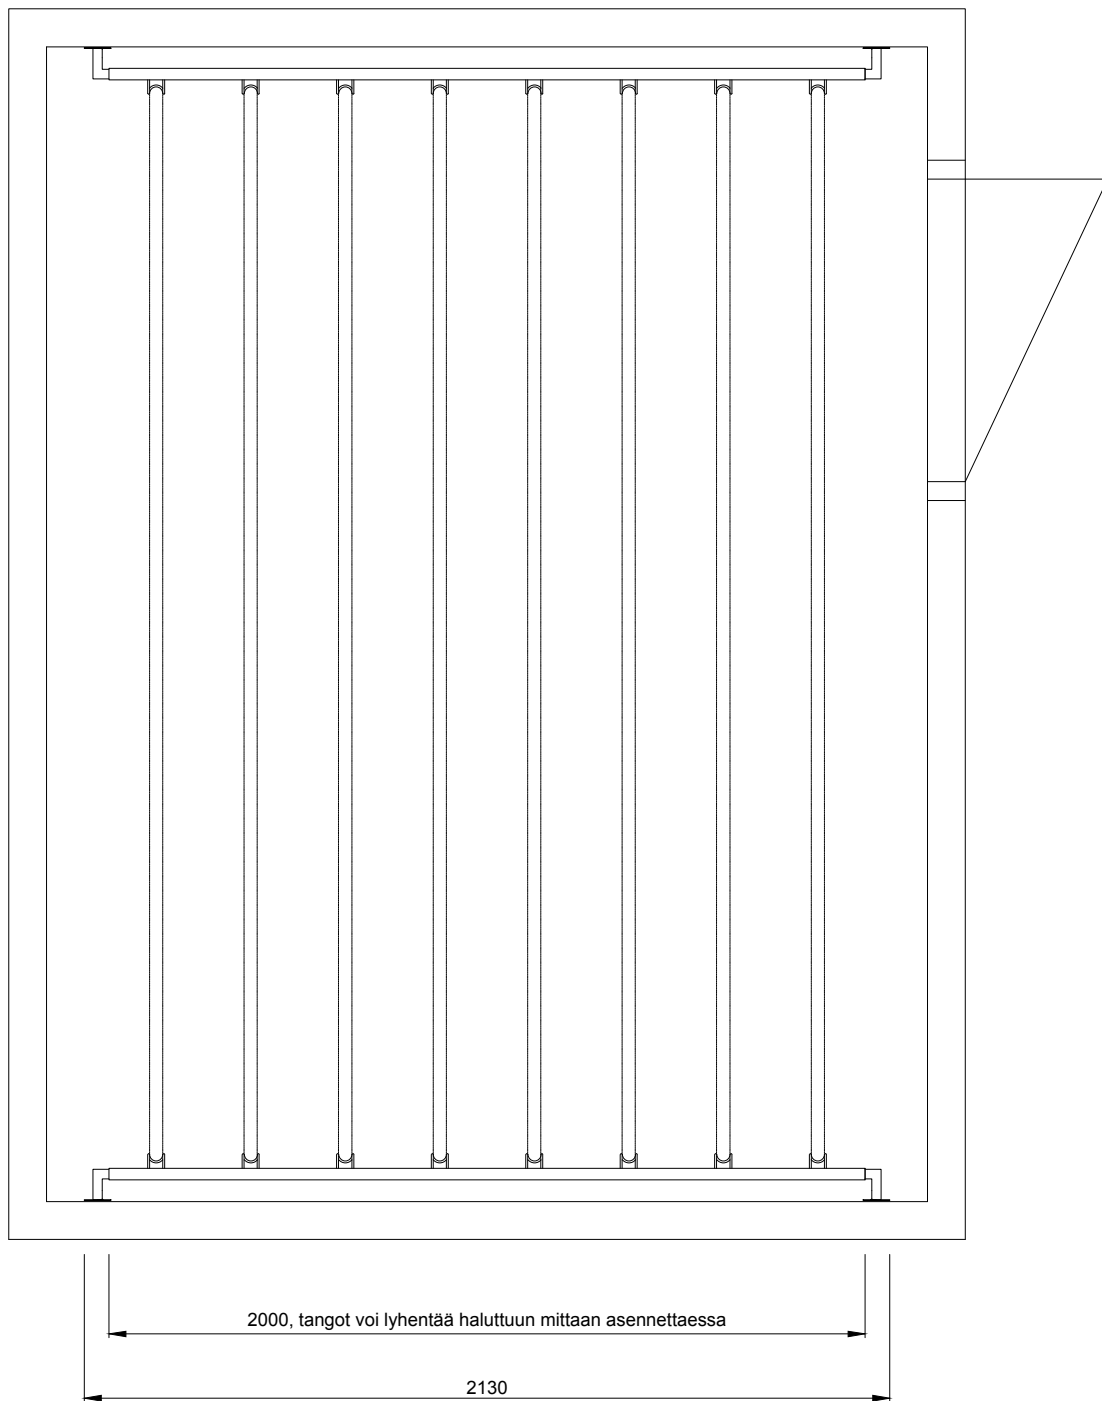

Oikeudet muutoksiin pidätetään.

Rakennuskohde

Suunnittelija



TALOPESULAT OY

Vitikka 1 C

02630 ESPOO


Puh. (09) 6869 750

E-mail suunnittelu@talpet.fi

www.talpet.fi

Mittakaava 1:20

Ripustussarja TRS 2000 2K2S

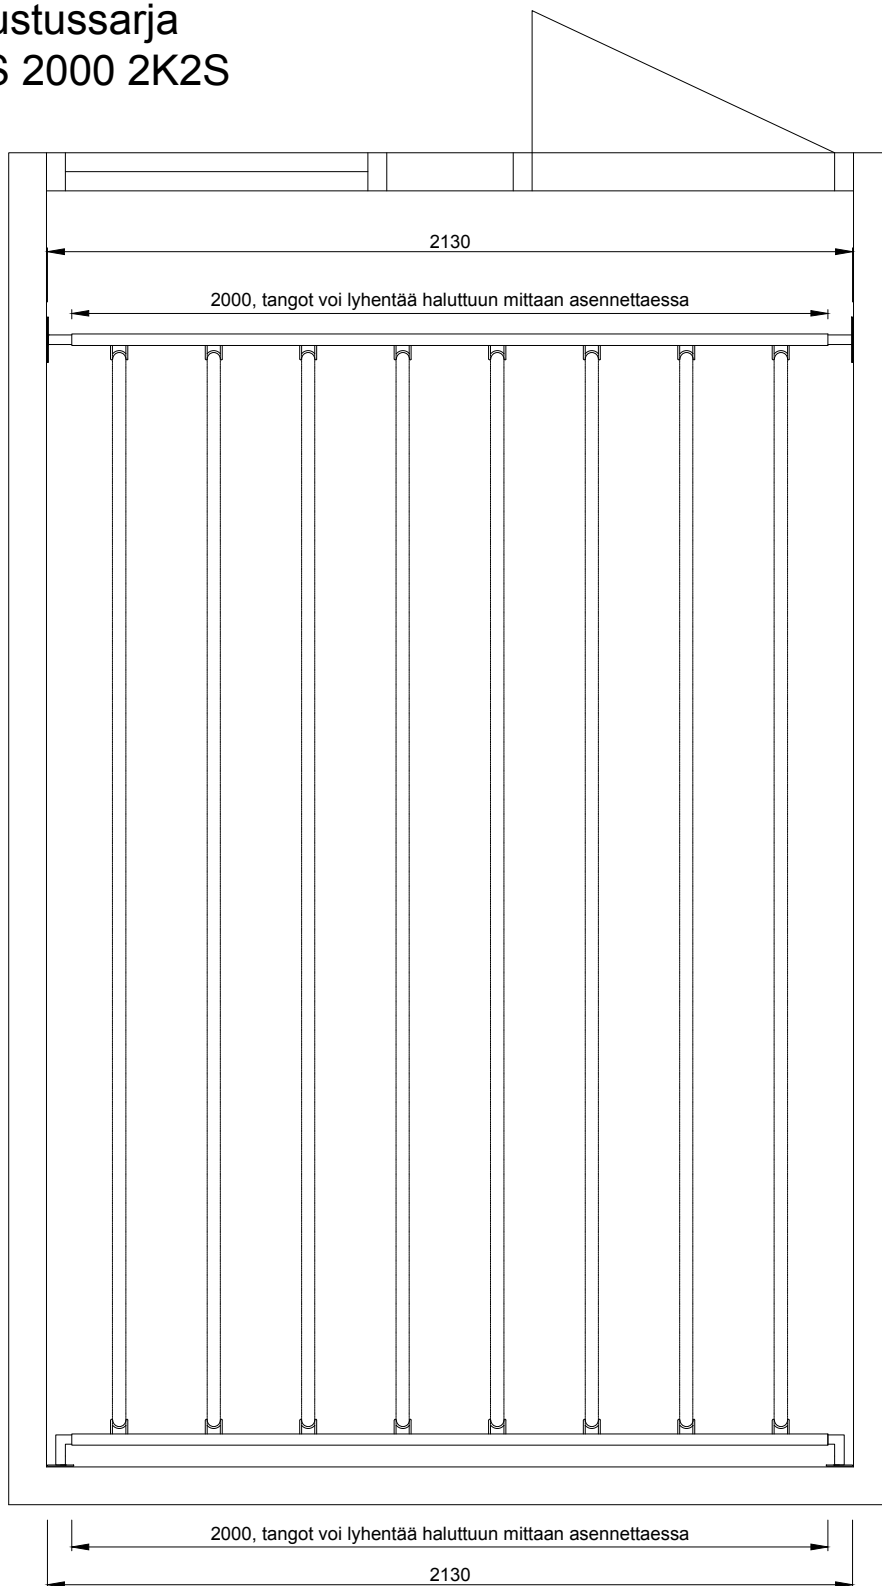

Okkeudet muutoksiin pidätetään.

Rakennuskohde

Suunnittelija



TALOPESULAT OY

Vitikka 1 C

02630 ESPOO


Puh. (09) 6869 750

E-mail suunnittelu@talpet.fi

www.talpet.fi

Mittakaava 1:20

Ripustussarja TRS 2500 4S

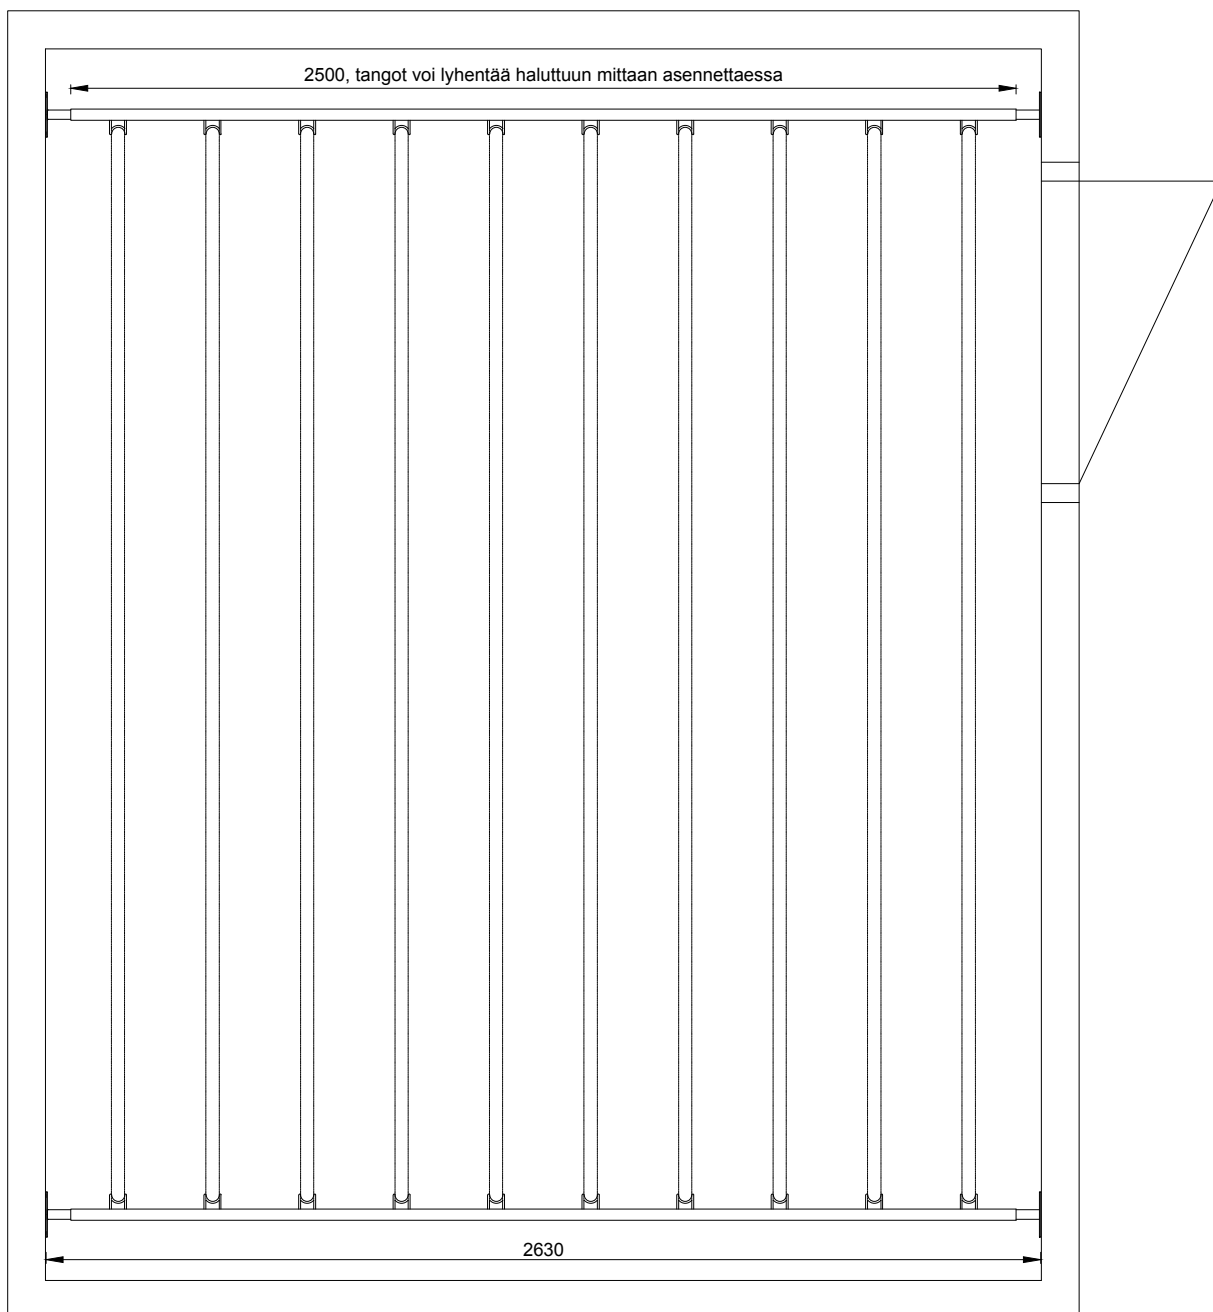

Oikeudet muutoksiin pidätetään.

Rakennuskohde

Suunnittelija



TALOPESULAT OY

Vitikka 1 C

02630 ESPOO


Puh. (09) 6869 750

E-mail suunnittelu@talpet.fi

www.talpet.fi

Mittakaava 1:20

Ripustussarja TRS 2500 4K

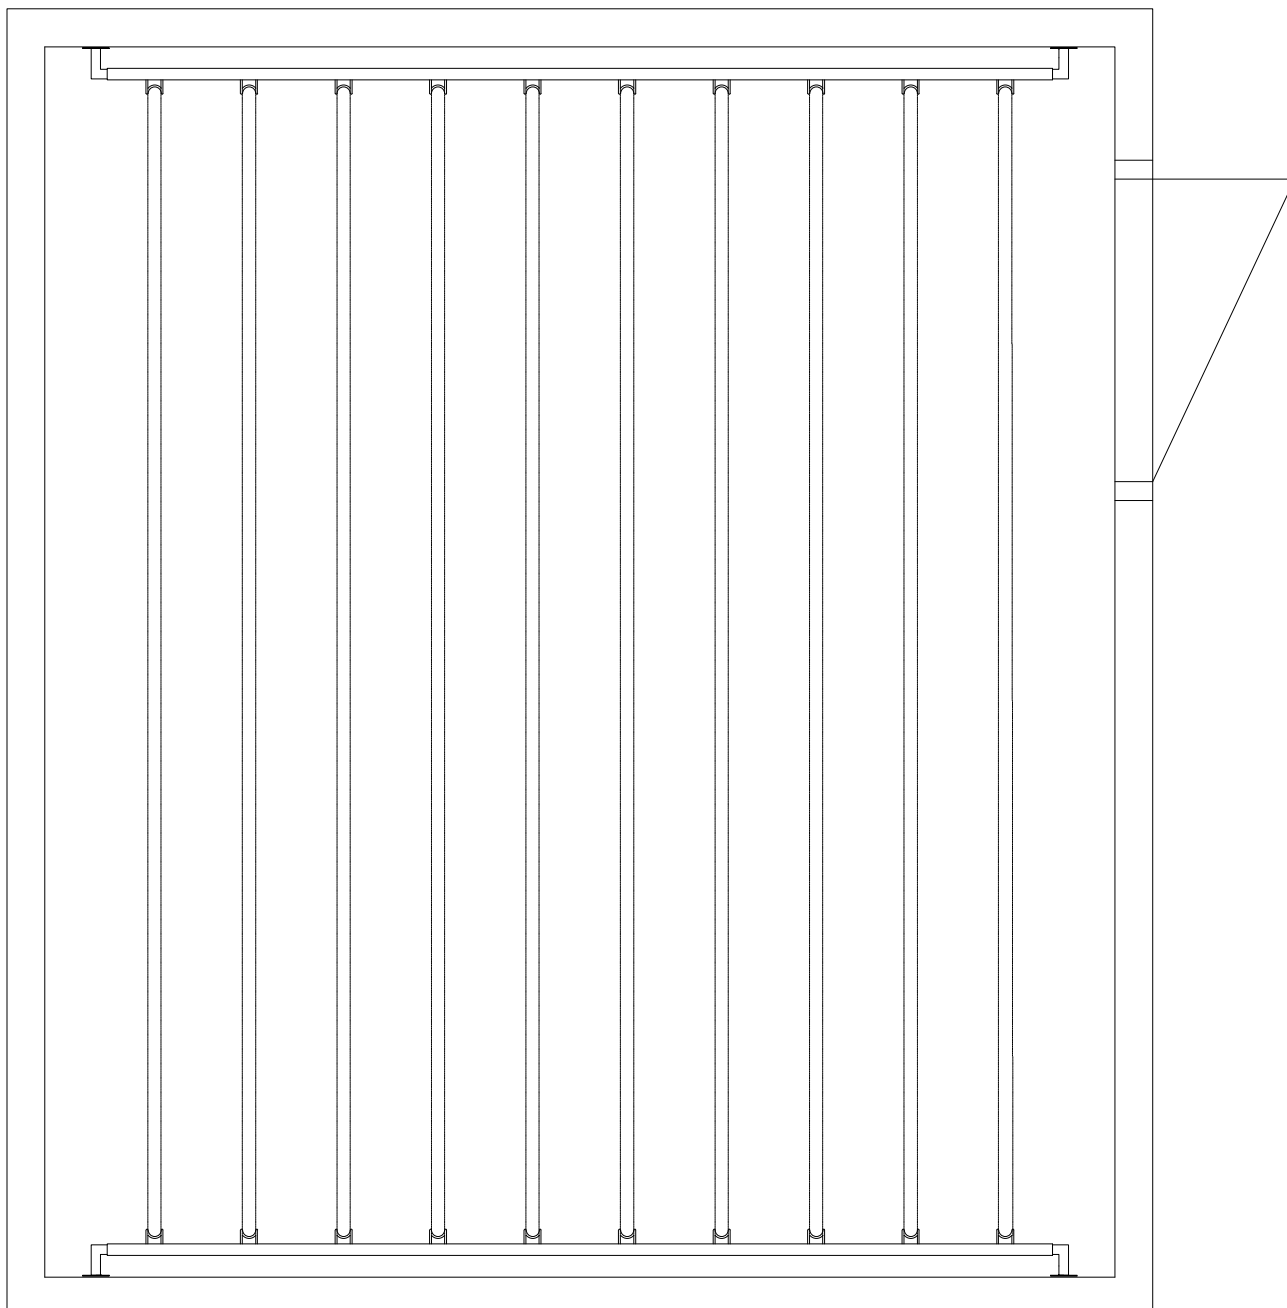


2500, tangot voi lyhentää haluttuun mittaan asennettaessa

2630

Oikeudet muutoksiin pidätetään.

Rakennuskohde

Suunnittelija

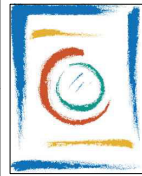

TALOPESULAT OY

Vitikka 1 C

02630 ESPOO


Puh. (09) 6869 750

E-mail suunnittelu@talpet.fi

www.talpet.fi

Mittakaava 1:20

Ripustussarja TRS 2500 2K2S

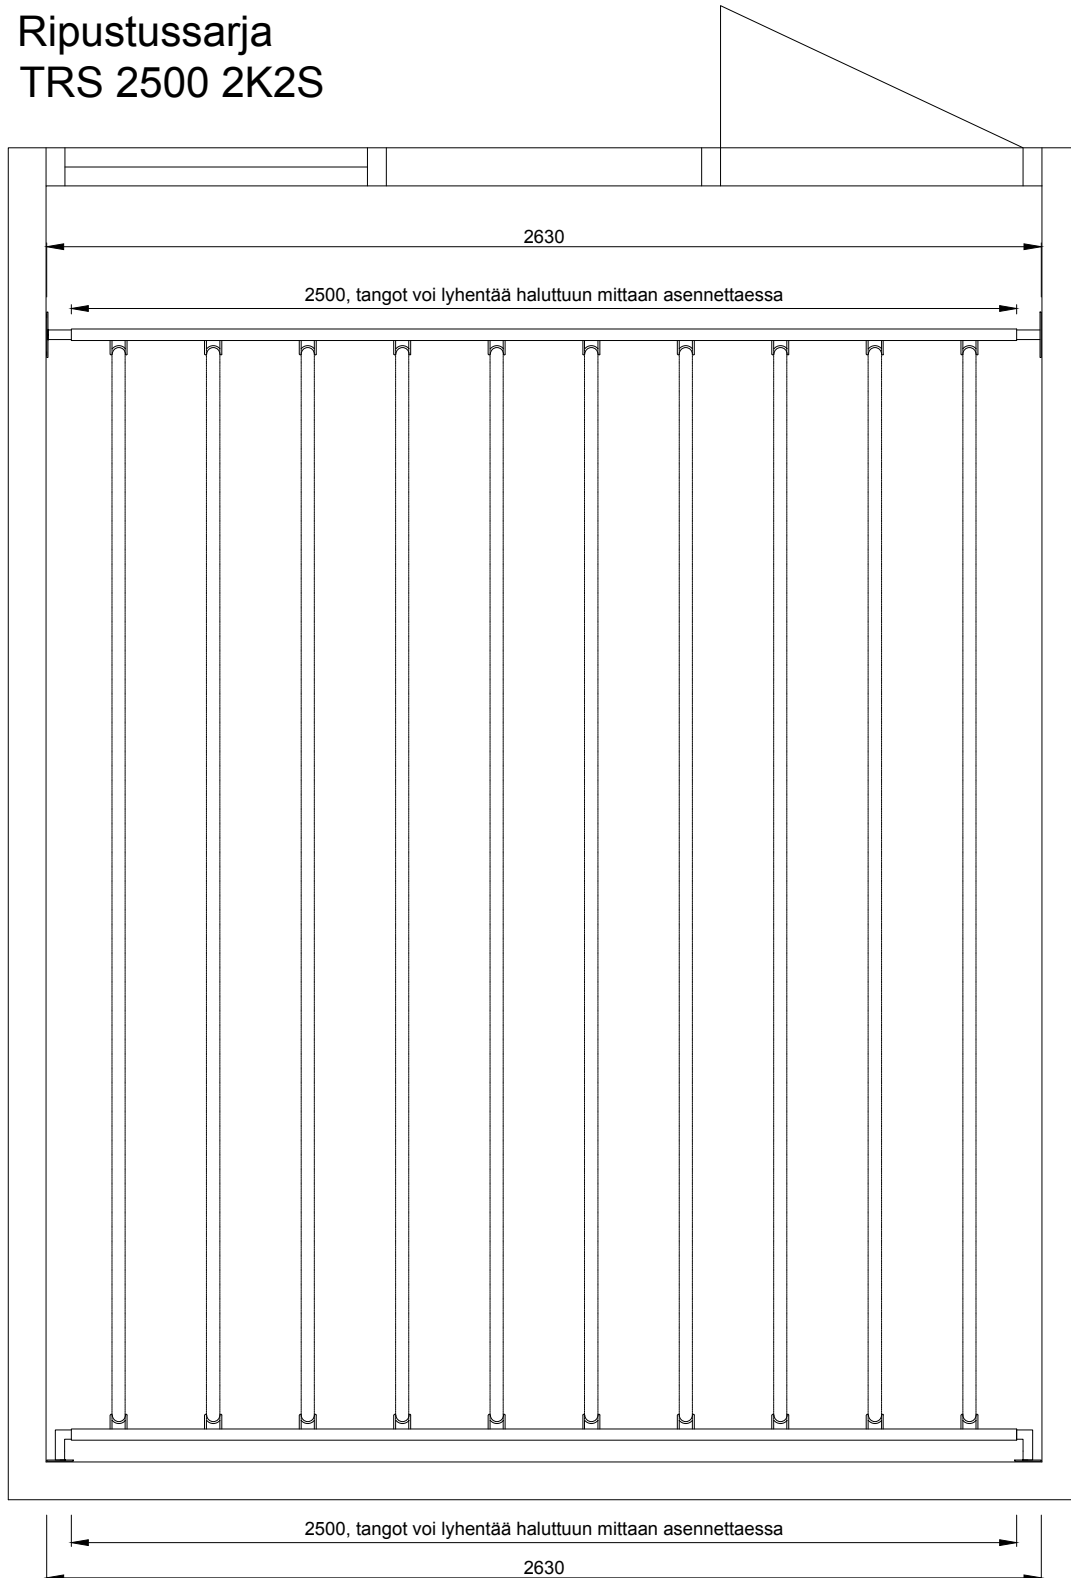

Okkeudet muutoksiin pidätetään.

Rakennuskohde

Suunnittelija



TALOPESULAT OY

Vitikka 1 C

02630 ESPOO


Puh. (09) 6869 750

E-mail suunnittelu@talpet.fi

www.talpet.fi

Mittakaava 1:20

Ripustussarja TRS 3000 4S

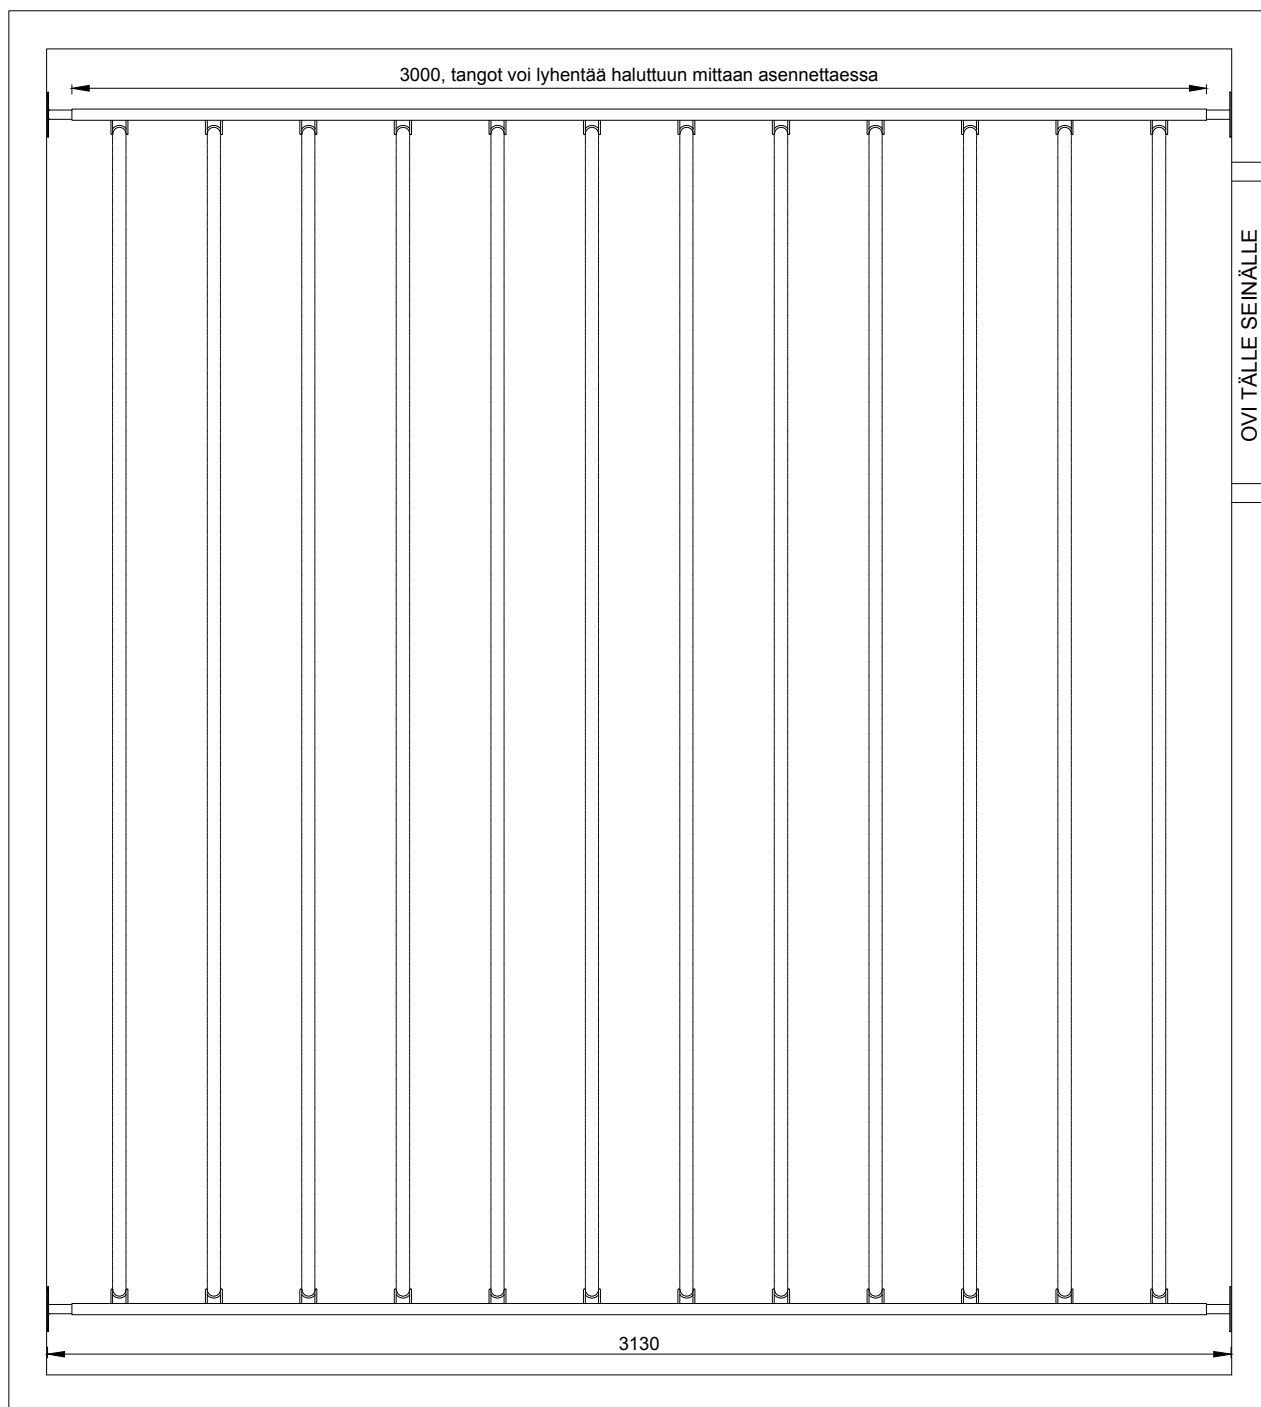

Oikeudet muutoksiin pidätetään.

Rakennuskohde

Suunnittelija



TALOPESULAT OY

Vitikka 1 C

02630 ESPOO


Puh. (09) 6869 750

E-mail suunnittelu@talpet.fi

www.talpet.fi

Mittakaava 1:20

Ripustussarja TRS 3000 4K

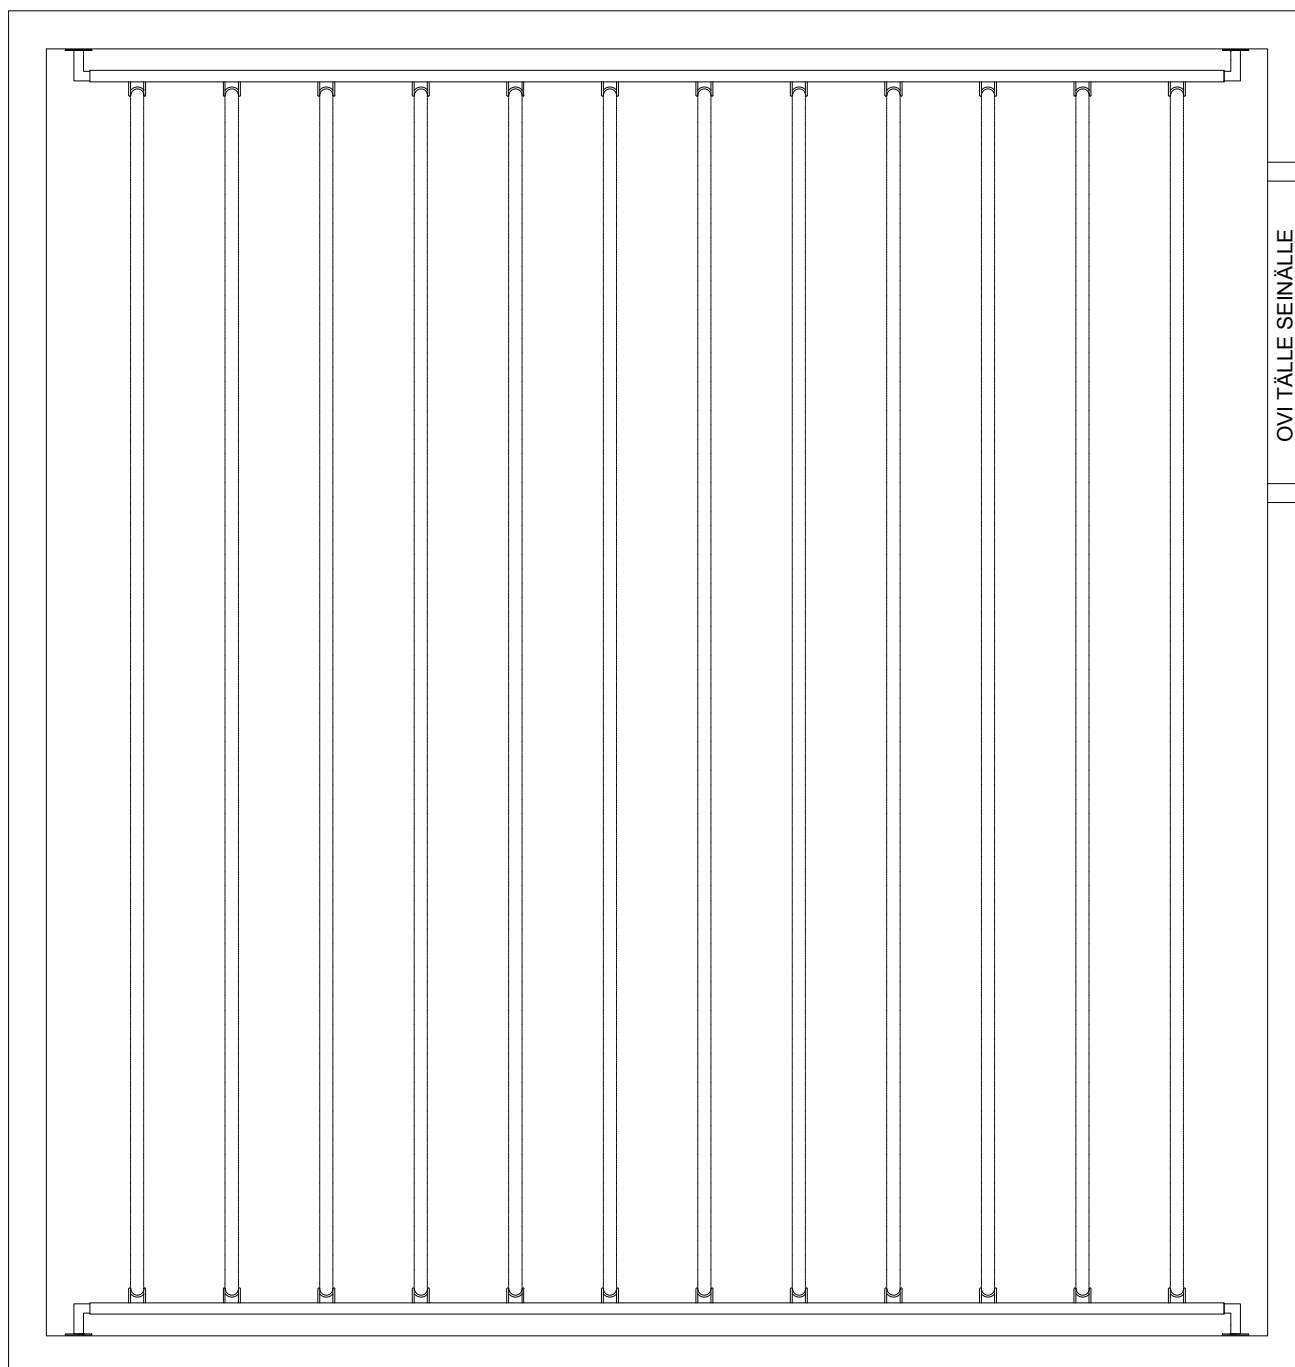

3000, tangot voi lyhentää haluttuun mittaan asennettaessa

3130

Oikeudet muutoksiin pidätetään.

Rakennuskohde

Suunnittelija



TALOPESULAT OY

Vitikka 1 C

02630 ESPOO


Puh. (09) 6869 750

E-mail suunnittelu@talpet.fi

www.talpet.fi

Mittakaava 1:20

Ripustussarja TRS 3000 2K2S

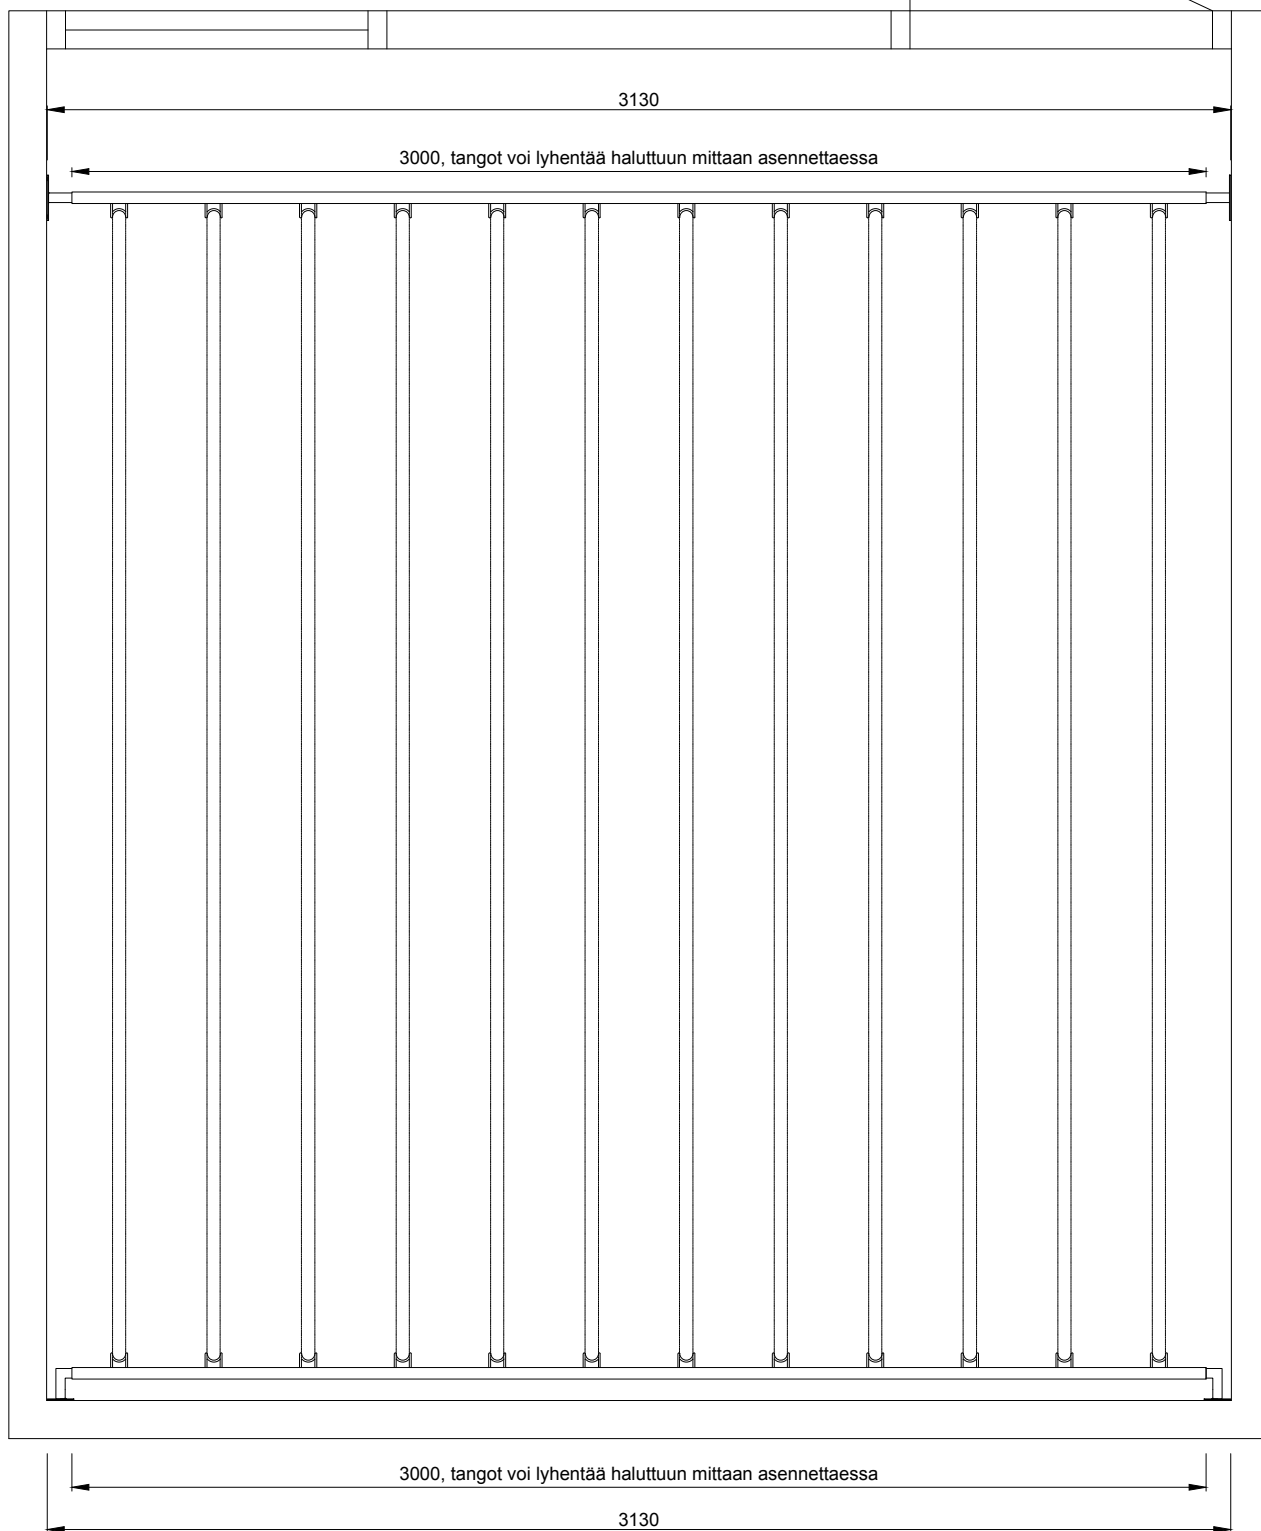

Okkeudet muutoksiin pidätetään.

Rakennuskohde


Suunnittelija



TALOPESULAT OY
Vitikka 1 C
02630 ESPOO
Puh. (09) 6869 750
E-mail suunnittelu@talpet.fi
www.talpet.fi

Mittakaava 1:20

Mattotanko TMKT 2000 2K

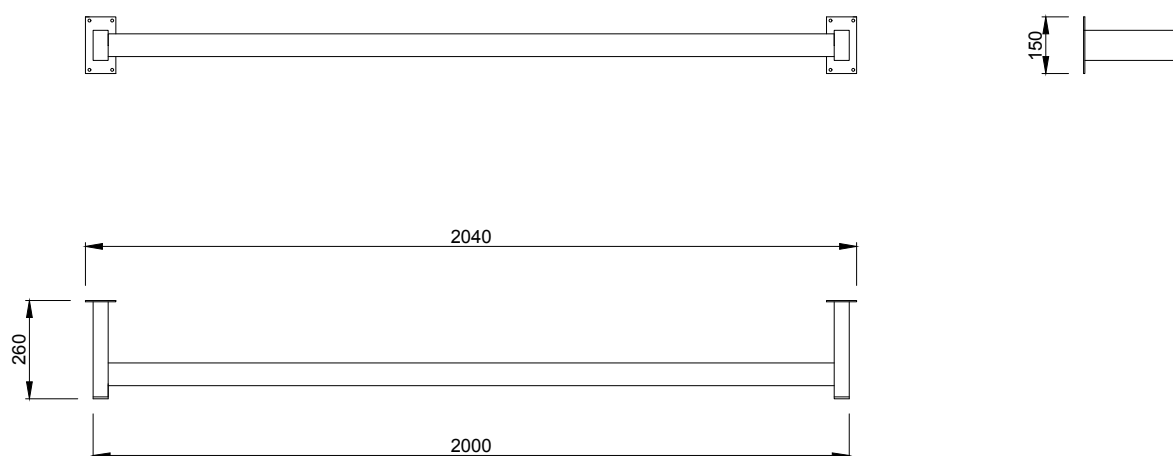

Kuivaushuoneen matonkuivaustanko sisältäen: 1 kpl tanko ja 2 kpl seinäkiinnityskappaleita. Tankoa voidaan lyhentää asennettaessa. Mattotankoja valmistetaan myös mittojen mukaan. Asennuskorkeus noin 1550 mm.

Tangon pituus: 2000 mm
Seinäkiinnityskappale, kulmamalli K: 2 kpl
Sinäkiinnityskappale, suoramalli S: -
Väri: sinkattu, kirkas

Rakennuskohde

Suunnittelija



TALOPESULAT OY
Vitikka 1 C
02630 ESPOO
Puh. (09) 6869 750
E-mail suunnittelu@talpet.fi
www.talpet.fi

Mittakaava 1:20

Mattotanko TMKT 2000 KS



Kuivaushuoneen matonkuivaustanko sisältäen: 1 kpl tanko ja 2 kpl seinäkiinnityskappaleita. Tankoa voidaan lyhentää asennettaessa. Mattotankoja valmistetaan myös mittojen mukaan. Asennuskorkeus noin 1550 mm.

Tangon pituus: 2000 mm
Seinäkiinnityskappale, kulmamalli K: 1 kpl
Sinäkiinnityskappale, suoramalli S: 1 kpl
Väri: sinkattu, kirkas

Rakennuskohde


Suunnittelija



TALOPESULAT OY
Vitikka 1 C
02630 ESPOO
Puh. (09) 6869 750
E-mail suunnittelu@talpet.fi
www.talpet.fi

Mittakaava 1:20

Mattotanko TMKT 2000 2S

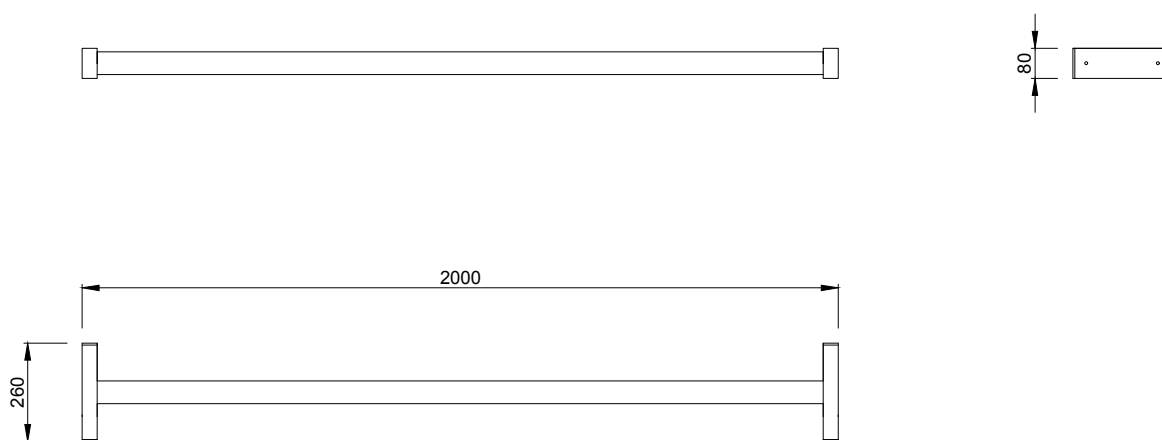

Kuivaushuoneen matonkuivaustanko sisältäen: 1 kpl tanko ja 2 kpl seinäkiinnityskappaleita. Tankoa voidaan lyhentää asennettaessa. Mattotankoja valmistetaan myös mittojen mukaan. Asennuskorkeus noin 1550 mm.

Tangon pituus: 2000 mm
Seinäkiinnityskappale, kulmamalli K: -
Sinäkiinnityskappale, suoramalli S: 2 kpl
Väri: sinkattu, kirkas

Rakennuskohde


Suunnittelija



TALOPESULAT OY
Vitikka 1 C
02630 ESPOO
Puh. (09) 6869 750
E-mail suunnittelu@talpet.fi
www.talpet.fi

Mittakaava 1:20

Mattotanko TMKT 3000 2K

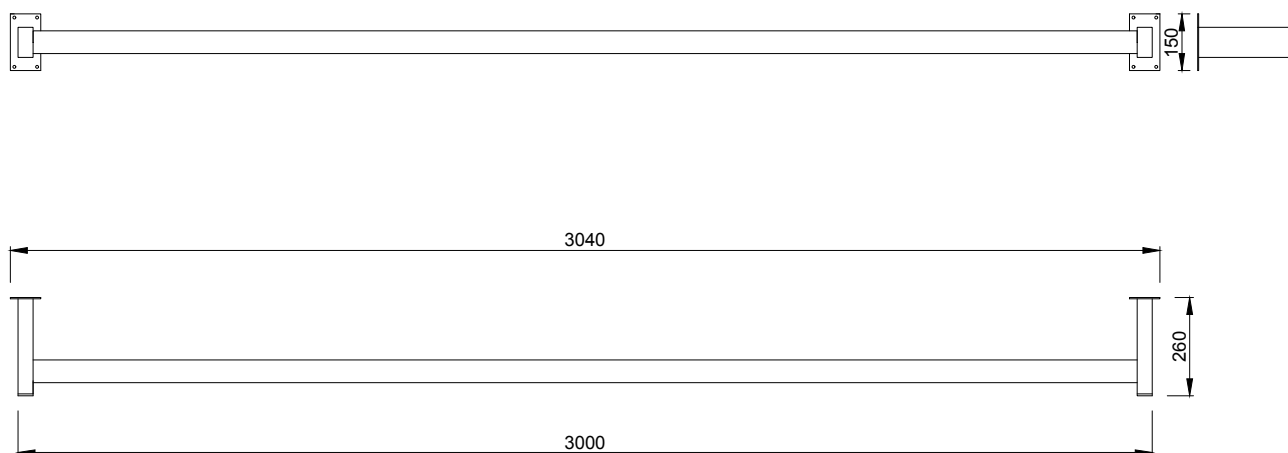

Kuivaushuoneen matonkuivaustanko sisältäen: 1 kpl tanko ja 2 kpl seinäkiinnityskappaleita. Tankoa voidaan lyhentää asennettaessa. Mattotankoja valmistetaan myös mittojen mukaan. Asennuskorkeus noin 1550 mm.

Tangon pituus: 3000 mm
Seinäkiinnityskappale, kulmamalli K: 2 kpl
Sinäkiinnityskappale, suoramalli S: -
Väri: sinkattu, kirkas

Rakennuskohde


Suunnittelija



TALOPESULAT OY
Vitikka 1 C
02630 ESPOO
Puh. (09) 6869 750
E-mail suunnittelu@talpet.fi
www.talpet.fi

Mittakaava 1:20

Mattotanko TMKT 3000 KS

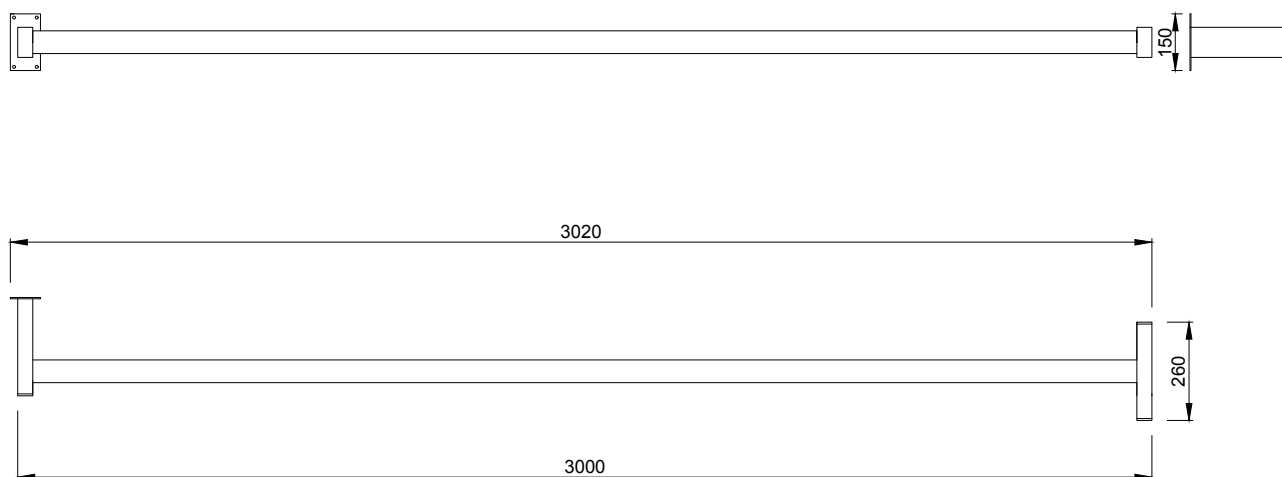

Kuivaushuoneen matonkuivaustanko sisältäen: 1 kpl tanko ja 2 kpl seinäkiinnityskappaleita. Tankoa voidaan lyhentää asennettaessa. Mattotankoja valmistetaan myös mittojen mukaan. Asennuskorkeus noin 1550 mm.

Tangon pituus: 3000 mm
Seinäkiinnityskappale, kulmamalli K: 1 kpl
Sinäkiinnityskappale, suoramalli S: 1 kpl
Väri: sinkattu, kirkas

Rakennuskohde

Suunnittelija



TALOPESULAT OY

Vitikka 1 C

02630 ESPOO


Puh. (09) 6869 750

E-mail suunnittelu@talpet.fi

www.talpet.fi

Mittakaava 1:20

Mattotanko TMKT 3000 2S

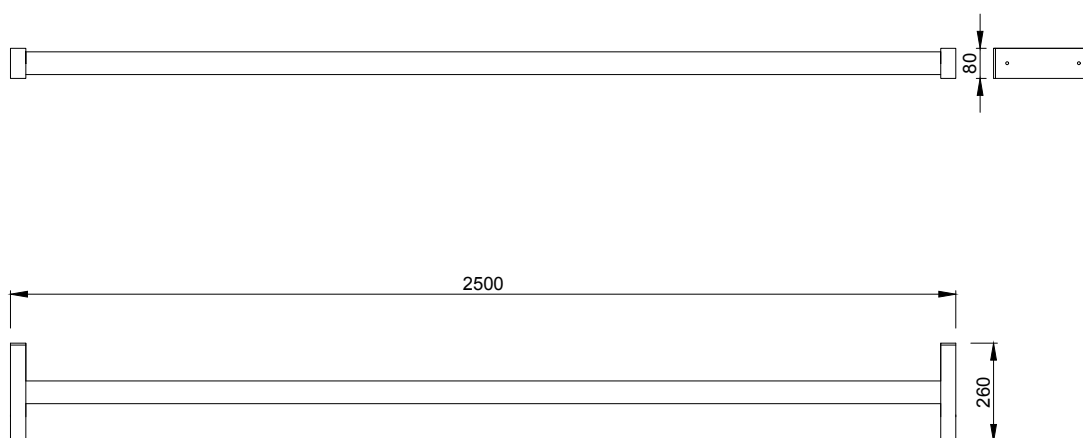

Kuivaushuoneen matonkuivaustanko sisältäen: 1 kpl tanko ja 2 kpl seinäkiinnityskappaleita. Tankoa voidaan lyhentää asennettaessa. Mattotankoja valmistetaan myös mittojen mukaan. Asennuskorkeus noin 1550 mm.

Tangon pituus: 2000 mm

Seinäkiinnityskappale, kulmamalli K: -

Sinäkiinnityskappale, suoramalli S: 2 kpl

Väri: sinkattu, kirkas



Talpet
TALOPESULAT

Suunnitteluopas ja tuotetekniset tiedot

TALPET MANKELIT

TALPET MANKELIT

Mankeli Talpet KM 80/800	172
Lämpömankeli Talpet RI 800	173
Lämpömankelit Talpet I 25	174
Lämpömankelit Talpet I 30	177

Rakennuskohde

Suunnittelija



TALOPESULAT OY

Vitikka 1 C

02630 ESPOO


Puh. (09) 6869 750

E-mail suunnittelu@talpet.fi

www.talpet.fi

Mittakaava 1:20

Mankeli TALPET KM 80/800

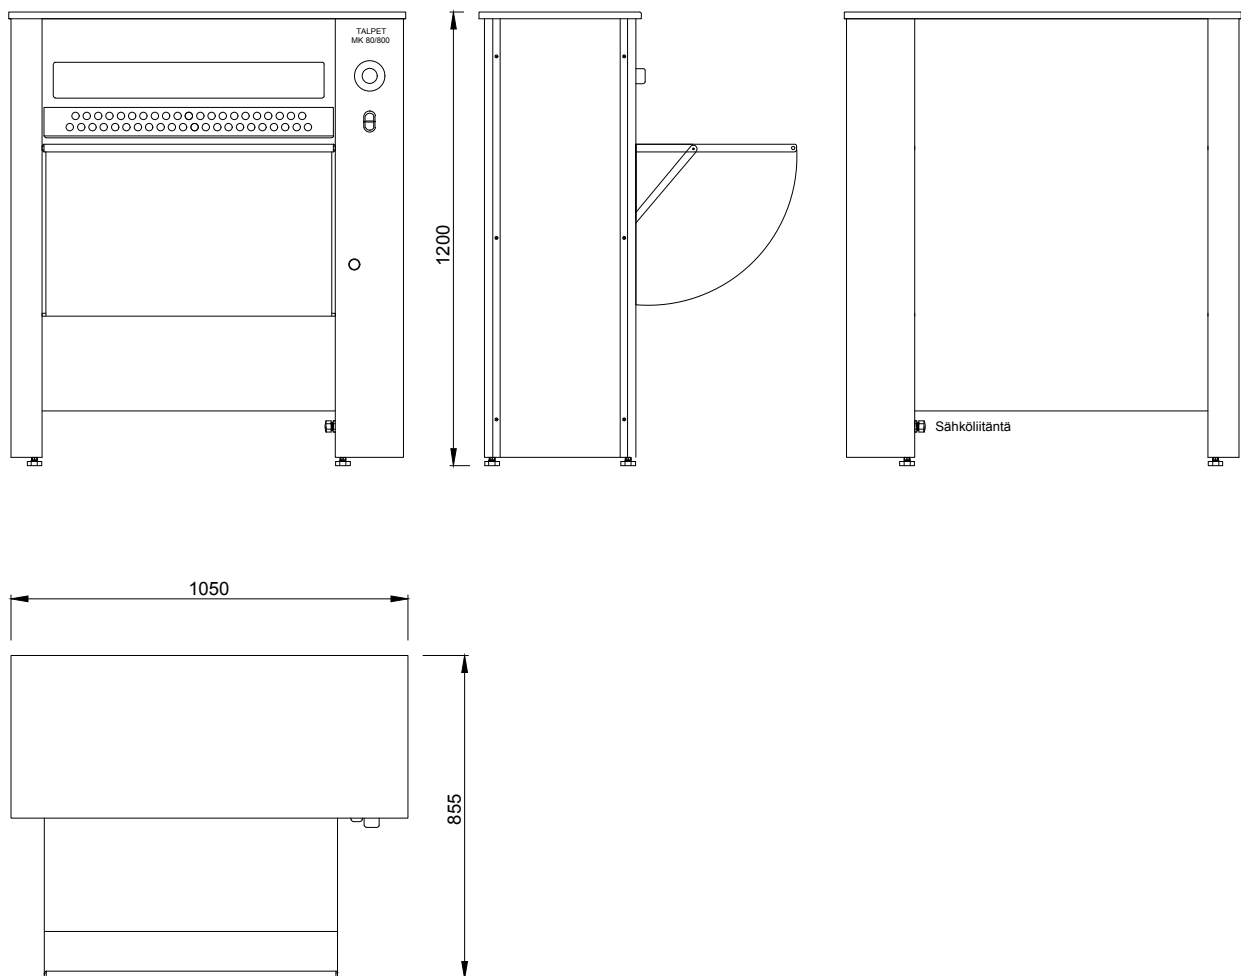

Perinteinen kiinteistöpesulan kolmitelainen kylmämankeli. Mankeli on varustettu sormisuojakytkimellä ja erillisellä hätäseis -katkaisijalla.

Telan leveys: 800 mm

Telan halkaisija: 135 mm

Mankelityyppi: kylmämankeli

Kapasiteetti: 12 kg/h

Liitäntäteho: 0,3 kW

Sähköliitäntä: 3N 400V 50 Hz sulakkeet 3 x 10A

Väri: valkoinen

Mitat: leveys 1050, syvyys 855, korkeus 1200 mm

Paino: 110 kg

Rakennuskohde

Suunnittelija



TALOPESULAT OY

Vitikka 1 C

02630 ESPOO


Puh. (09) 6869 750

E-mail suunnittelu@talpet.fi

www.talpet.fi

Mittakaava 1:20

Mankeli TALPET RI 800

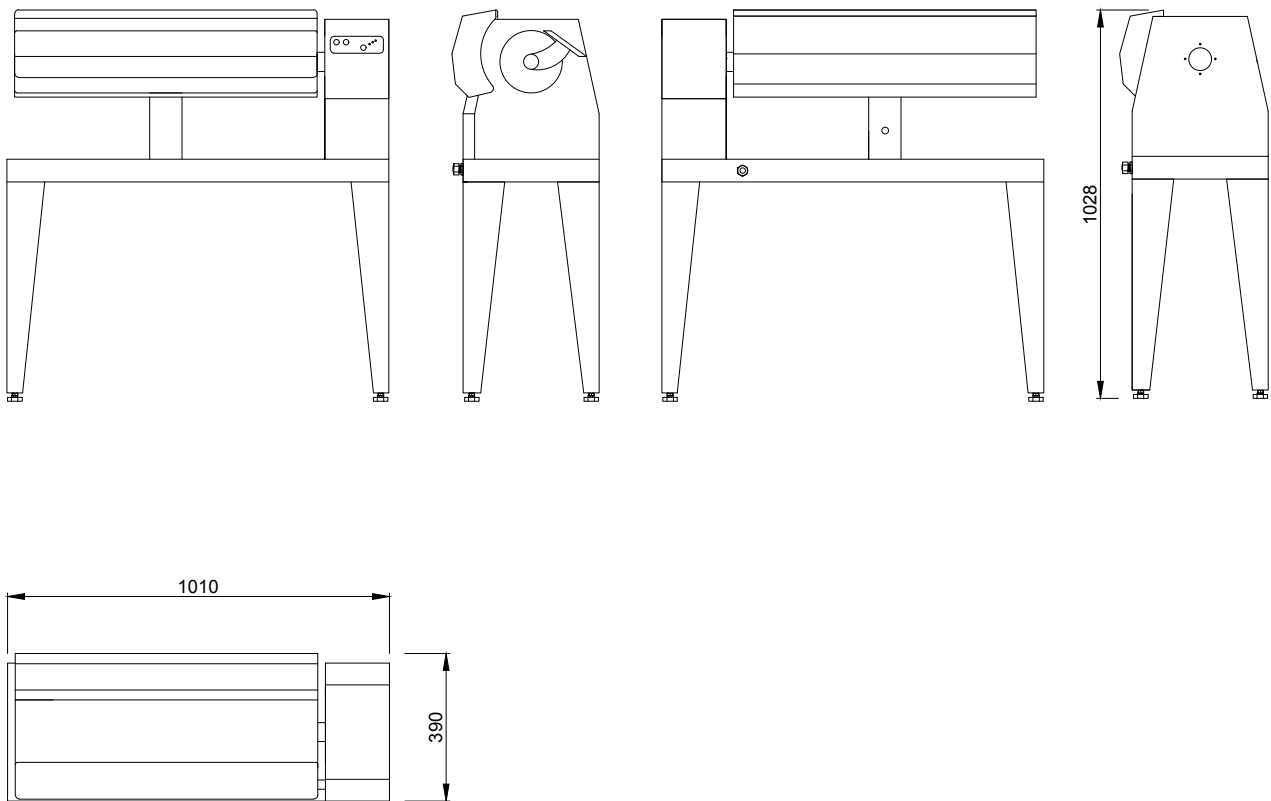

Kiinteistöpesulan perusmankeli.

Telan leveys: 850 mm

Telan halkaisija: 150 mm

Mankelityyppi: lämpömankeli

Kapasiteetti: 15 kg/h (laskennallinen kapasiteetti, jäännöskosteus 15%)

Sähköliitäntä: 1N 230V 50 Hz sulake 16A

Liitäntäteho: 2,5 kW

Väri: valkoinen

Mitat: leveys 1010, syvyys 390, korkeus 1035 mm

Paino: 43 kg

Rakennuskohde

Suunnittelija



TALOPESULAT OY

Vitikka 1 C

02630 ESPOO




Puh. (09) 6869 750

E-mail suunnittelu@talpet.fi

www.talpet.fi

Mittakaava 1:20

Mankeli TALPET I 25-100

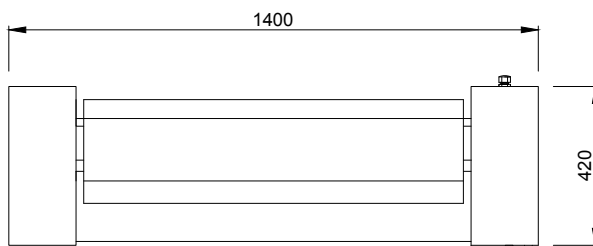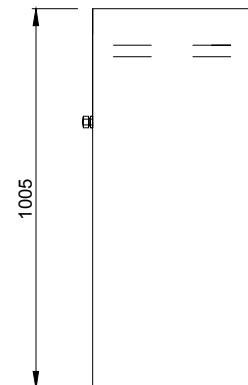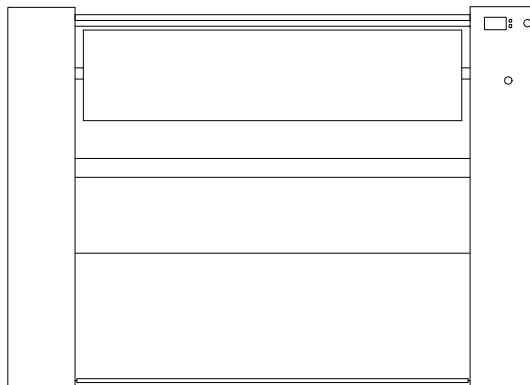

**Kiinteistö- ja laitospesulakäyttöön tarkoitettu
lämpömankeli.**

Telan leveys: 1000 mm

Telan halkaisija: 250 mm

Mankelityyppi: lämpömankeli

Kapasiteetti: 30 kg/h (laskennallinen kapasiteetti

sähkölämmitteiselle mallille, jäännöskosteus 15%)

Sähköliitântä: 3N 400V 50 Hz sulakkeet 3 x 10A

Liitântäteho: 5,2 kW

Väri: RST väri maalattu

Mitat: leveys 1400, syvyys 420, korkeus 1005 mm

Paino: 110 kg

Lisävarusteet: nopeuden säätö (V)

Rakennuskohde

Suunnittelija



TALOPESULAT OY

Vitikka 1 C

02630 ESPOO


Puh. (09) 6869 750

E-mail suunnittelu@talpet.fi

www.talpet.fi

Mittakaava 1:20

Mankeli TALPET I 25-120

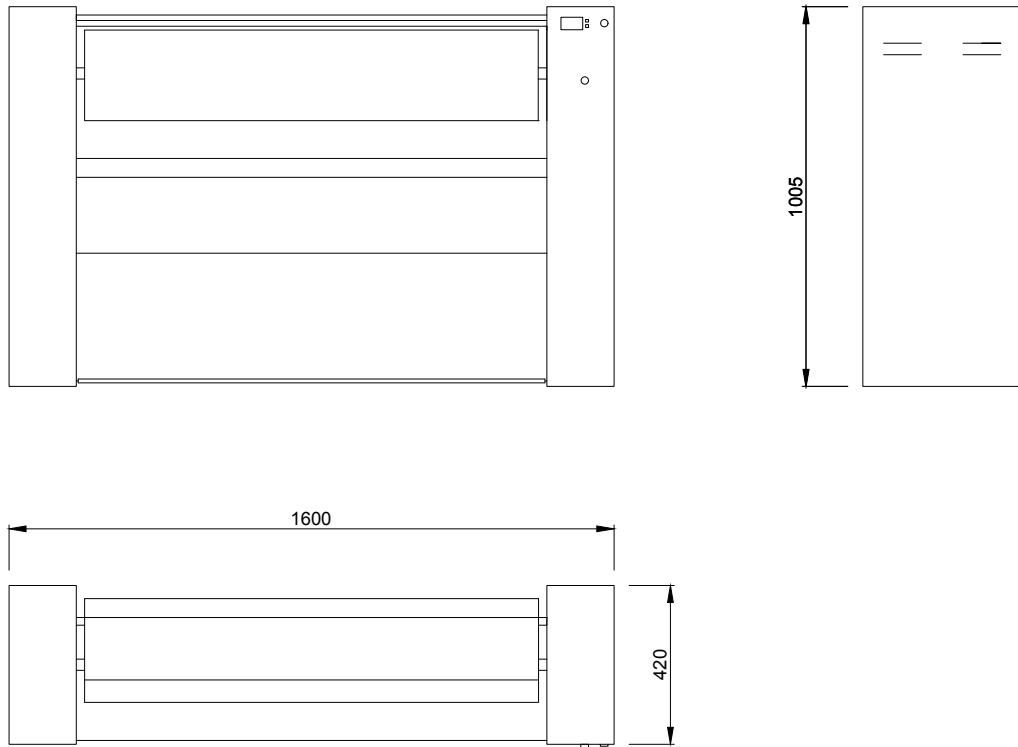

**Kiinteistö- ja laitospesulakäyttöön tarkoitettu
lämpömankeli.**

Telan leveys: 1200 mm

Telan halkaisija: 250 mm

Mankelityyppi: lämpömankeli

Kapasiteetti: 35 kg/h (laskennallinen kapasiteetti

sähkölämmitteiselle mallille, jäännöskosteus 15%)

Sähköliitäntä: 3N 400V 50 Hz sulakkeet 3 x 10A

Liitäntäteho: 6,2 kW

Väri: RST väri maalattu

Mitat: leveys 1600, syvyys 420, korkeus 1005 mm

Paino: 118 kg

Lisävarusteet: nopeuden säätö (V)

Rakennuskohde

Suunnittelija



TALOPESULAT OY

Vitikka 1 C

02630 ESPOO


Puh. (09) 6869 750

E-mail suunnittelu@talpet.fi

www.talpet.fi

Mittakaava 1:20

Mankeli TALPET I 25-140

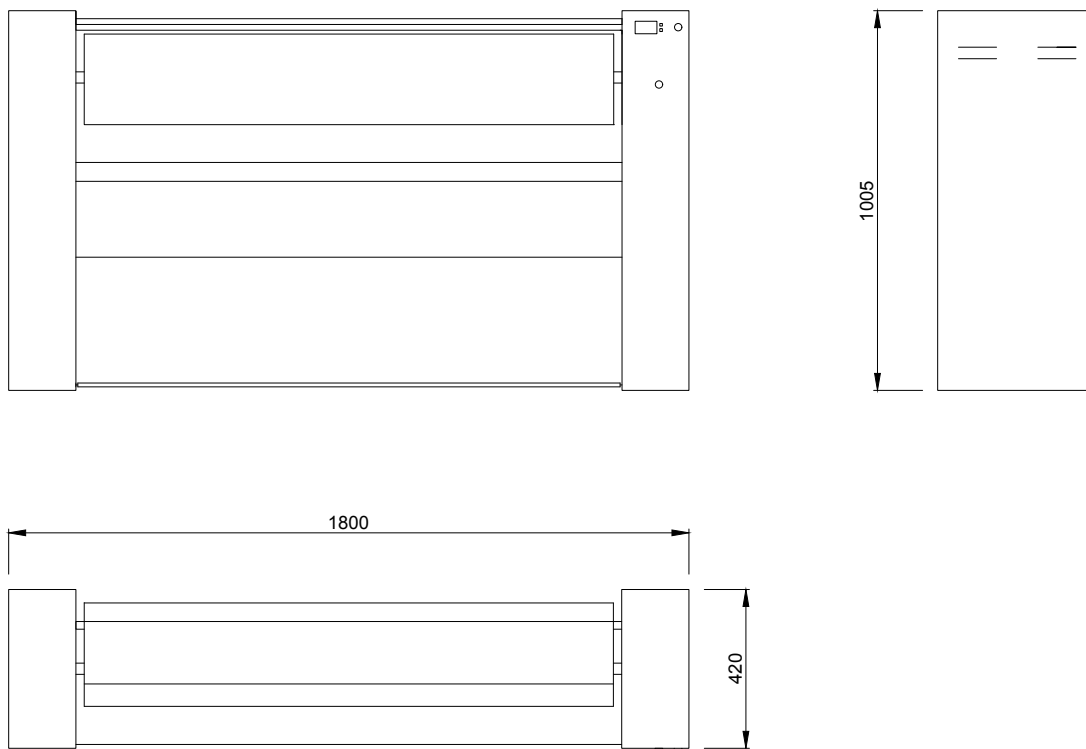

Laitos- ja kiinteistöpesulakäyttöön tarkoitettu lämpömankeli.

Telan leveys: 1400 mm

Telan halkaisija: 250 mm

Mankelityyppi: lämpömankeli

Kapasiteetti: 40 kg/h (laskennallinen kapasiteetti

sähkölämmitteiselle mallille, jäännöskosteus 15%)

Sähköliitäntä: 3N 400V 50 Hz sulakkeet 3 x 16A

Liitäntäteho: 7,2 (8,6 AV) kW

Väri: RST väri maalattu

Mitat: leveys 1800, syvyys 420, korkeus 1005 mm

Paino: 135 kg

Lisävarusteet: nopeuden säätö (V) tai nopeuden säätö ja poistoimu (AV)

Rakennuskohde

Suunnittelija



TALOPESULAT OY

Vitikka 1 C

02630 ESPOO


Puh. (09) 6869 750

E-mail suunnittelu@talpet.fi

www.talpet.fi

Mittakaava 1:20

Mankeli TALPET I 30-160

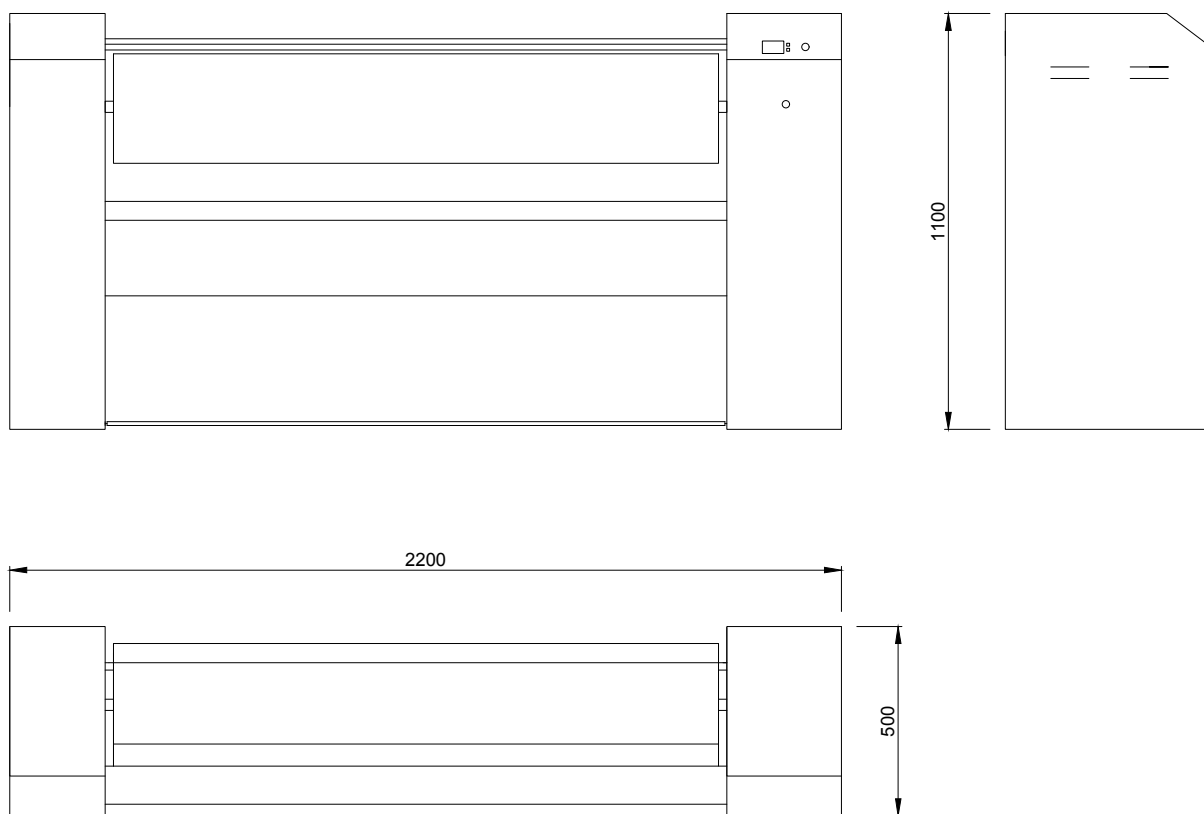

**Laitos- ja kiinteistöpesulakäyttöön tarkoitettu
lämpömankeli.**

Telan leveys: 1600 mm

Telan halkaisija: 290 mm

Mankelityyppi: lämpömankeli

Kapasiteetti: 55 kg/h (laskennallinen kapasiteetti
sähkölämmitteiselle mallille, jäännöskosteus 25%)

Sähköliitäntä: 3N 400V 50 Hz sulakkeet 3 x 25A

Liitäntäteho: 13,7 (13,9 AV) kW

Poistoimu: Ø 70 mm, lisävaruste

Väri: RST väri maalattu


Mitat: leveys 2200, syvyys 500, korkeus 1100 mm

Paino: 262 kg

Lisävarusteet: nopeuden säätö (V) tai nopeuden
säätö ja poistoimu (AV)

Rakennuskohde

Suunnittelija

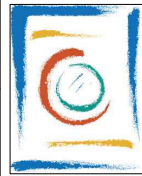

TALOPESULAT OY

Vitikka 1 C

02630 ESPOO


Puh. (09) 6869 750

E-mail suunnittelu@talpet.fi

www.talpet.fi

Mittakaava 1:20

Mankeli TALPET I 30-200AV

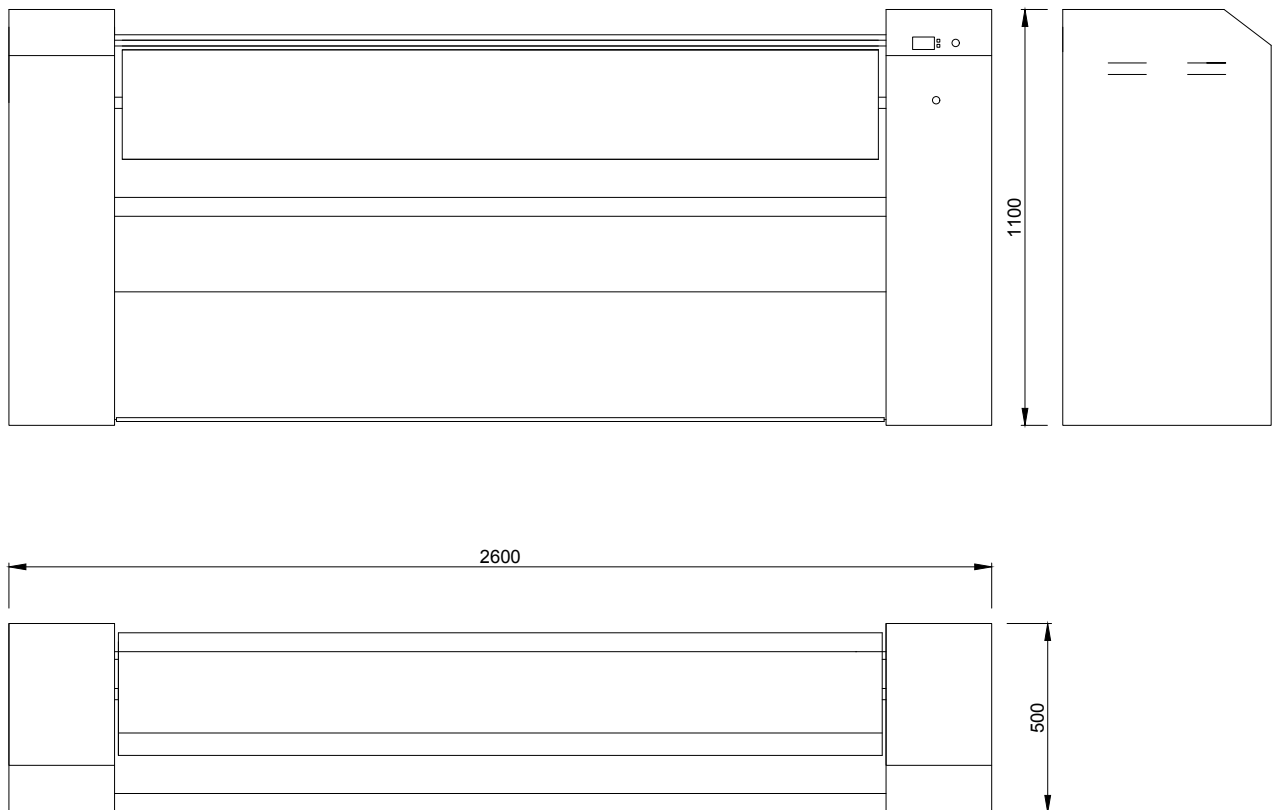

Laitos- ja kiinteistöpesulakäyttöön tarkoitettu nopeuden säädöllä ja poistoimulla varustettu lämpömankeli.

Telan leveys: 2000 mm

Telan halkaisija: 300 mm

Mankelityyppi: lämpömankeli

Kapasiteetti: 65 kg/h (laskennallinen kapasiteetti sähkölämmitteiselle mallille, jäännöskosteus 25%)

Sähköliitäntä: 3N 400V 50 Hz sulakkeet 3 x 35A

Liitäntäteho: 17,5 kW

Poistoimu: Ø 70 mm

Väri: RST väri maalattu

Mitat: leveys 2600, syvyys 500, korkeus 1100 mm

Paino: 294 kg



Talpet
TALOPESULAT

Suunnitteluopas ja tuotetekniset tiedot

TALPET RAHASTIMET JA MAKSU- JA VARAUSJÄRJESTELMÄT

TALPET RAHASTIMET JA MAKSU- JA VARAUSJÄRJESTELMÄT

Kolikko- ja polettirahastin TKR Euro	182
Murtosuoja TMS TKR Euro	183
Puhelinrahastin Talpet Santra 15	184
Varaustaulu TVA	185
Pesulan varausjärjestelmä T Nortec FlexTouch G2i	186

Rakennuskohde





Suunnittelija



TALOPESULAT OY
Vitikka 1 C
02630 ESPOO
Puh. (09) 6869 750
E-mail suunnittelu@talpet.fi
www.talpet.fi

Mittakaava 1:20

Kolikko- ja polettirahastin TKR Euro

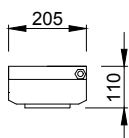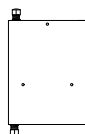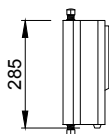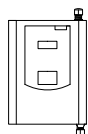

Perinteinen kolikko- ja polettirahastin pesulan koneiden ja laitteiden ohjaukseen. Varustettu näytöllä ja elektronisella rahantunnistuksella. Voidaan käyttää 20 snt, 50 snt, 1 € ja 2 € kolikoita tai (/ja) poletteja.

Väri: valkoinen

Sähköliitäntä: 1N 230V 50 Hz, sulake 10A

Mitat: leveys 205, syvyys 110, korkeus 285 mm

Lisävarusteet: murtosuoja TMS TKR Euro

Rakennuskohde




Suunnittelija



TALOPESULAT OY
Vitikka 1 C
02630 ESPOO
Puh. (09) 6869 750
E-mail suunnittelu@talpet.fi
www.talpet.fi

Mittakaava 1:20

Kolikko- ja polettirahastimen TKR Euro murtosuoja TMS TKR Euro

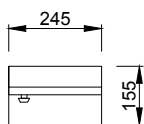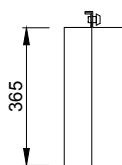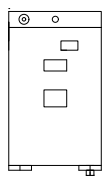

Teräksestä valmistettu rahastimen murtosuoja. Ei sisällä lukkoa.

Väri: valkoinen

Mitat: leveys 178, syvyys 256, korkeus 365 mm

Rakennuskohde

Suunnittelija



TALOPESULAT OY

Vitikka 1 C

02630 ESPOO




Puh. (09) 6869 750

E-mail suunnittelu@talpet.fi

www.talpet.fi

Mittakaava 1:20

Puhelinrahastin
TALPET SANTRA 15/2
TALPET SANTRA 15/3
TALPET SANTRA 15/4
TALPET SANTRA 15/5

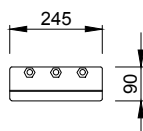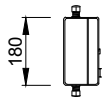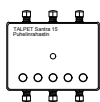

Puhelinrahastin pesulan koneiden ja laitteiden ohjaukseen. Maksu suoritetaan soittamalla maksulliseen palvelunumeroon ja operaattori tekee tilityksen kertyneistä maksuista taloyhtiölle sopimuksen mukaisesti kerran kuukaudessa. Käyttö edellyttää sopimusta operaattorin kanssa.

Ohjattavia koneita ja laitteita: 2 (Santra 15/2), 3 (Santra 15/3), 4 (Santra 15/4) tai 5 (Santra 15/5)

Väri: harmaa

Sähköliitäntä: 1N 230V 50 Hz, sulake 10A

Mitat: leveys 245, syvyys 90, korkeus 180 mm

Rakennuskohde





Suunnittelija



TALOPESULAT OY
Vitikka 1 C
02630 ESPOO
Puh. (09) 6869 750
E-mail suunnittelu@talpet.fi
www.talpet.fi

Mittakaava 1:20

Varaustaulu TVA

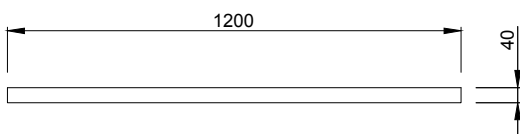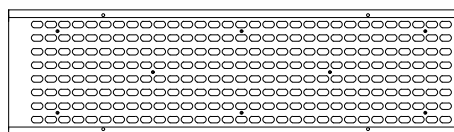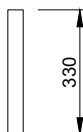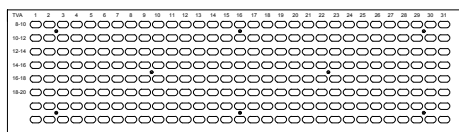

Vuoronvaraustaulu pesulaan ja kuivaushuoneeseen.
Varaustaulun lukot tilattava erikseen. Katso
lukkosuunnitelma.

Väri: vakoinen


Mitat: leveys 1200, syvyys 40, korkeus 330 mm

Lisävarusteet: varauslukko TVAL Abl ja TVAL Exec

Rakennuskohde	 TALOPESULAT OY Vitikka 1 C 02630 ESPOO Puh. (09) 6869 750 E-mail suunnittelu@talpet.fi www.talpet.fi
Suunnittelija	

Mittakaava 1:20

Pesulan varausjärjestelmä T Nortec FlexTouch G2i

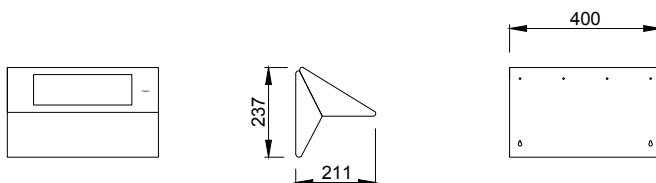

Varausjärjestelmä pesulan koneiden ja tilojen varaukseen. Varaukset tehdään pesulaan asennettavalla pesulapäätteellä tai käyttäjän oman päätelaitteen verkkoselaimella. Järjestelmä tunnistaa käyttäjän iLOQ-siruavaimen tai RFID-tunnisteen perusteella. Käyttäjien tunnistamisen lisäksi kohteessa käytössä olevaa iLOG-lukitusjärjestelmää voidaan hyödyntää käyttäjätietojen hallinnassa. Käytettäessä RFID-tunnisteita käyttäjätietojen ja järjestelmän asetusten hallinta tapahtuu DatPro2-ohjelmistolla.

Ohjattavia koneita ja laitteita: 4 kpl, laajennettavissa
Verkkoliitäntä: 4G internet tai kaapeli
Väri: ruostumaton teräs / musta
Sähköliitäntä: 1N 230V 50Hz, sulake 10A
Mitat: leveys 400, syvyys 211, korkeus 237,5 mm
Paino: 4,6 kg



Talpet
TALOPESULAT

Suunnitteluopas ja tuotetekniset tiedot

TALPET PESULAKALUSTEET JA -VARUSTEET

TALPET PESULAKALUSTEET JA -VARUSTEET

Työpöydät, TTP	190
Työpöydät RST, TTP RST.....	194
Työpöydät RST varustettuna ritilähyllällä, TTP RST + TRH.....	198
Penkit, TTPP.....	202
Käsinpesualtaat ja -altaikot, TPA RT	206
Pesuallaspöydät, TPAP RST	214
Pesuallaspöydät varustettuna ritilähyllällä, TPAP RST + TRH	222
Pesuallaspöydät varustettuna lankakoreilla, TPAP RST L	230
Pesuallaspöydät varustettuna lankakoreilla ja ritilähyllällä, TPAP RST L + TRH	238
Matonpesuallas TMPA ja valutusteline TVT	246
Matonpesualtaat TMPA RST ja valutustanko TMKT	251
Allasvaunut, TLA.....	254
Lakananvedin TLV ja lakananvetimen kori TLVK	256
Kuljetusvaunut, TKV	258
Silityslaudat, TSL.....	261
Vedenpoistoaltaat, TVPA	263

Rakennuskohde




Suunnittelija



TALOPESULAT OY
Vitikka 1 C
02630 ESPOO
Puh. (09) 6869 750
E-mail suunnittelu@talpet.fi
www.talpet.fi

Mittakaava 1:20

Työpöytä TTP 1000

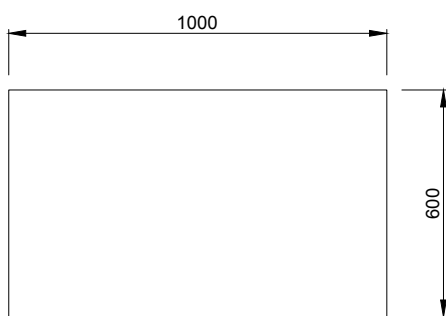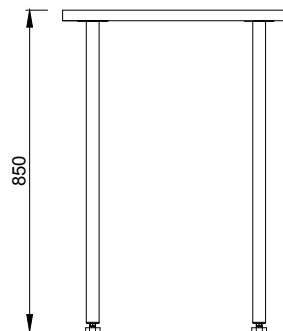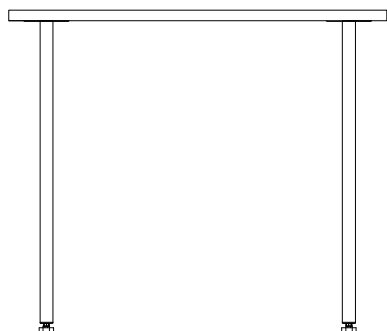


Kosteudenkestävä taivereunainen laminaattipintainen pesulan työ- ja lajittelupöytä. Putkijalat varustettu säätöjaloin.

Väri: valkoinen

Mitat: leveys 1000, syvyys 600, korkeus 900 mm

Rakennuskohde




Suunnittelija

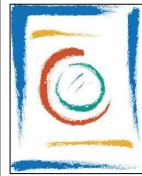

TALOPESULAT OY
Vitikka 1 C
02630 ESPOO
Puh. (09) 6869 750
E-mail suunnittelu@talpet.fi
www.talpet.fi

Mittakaava 1:20

Työpöytä TTP 1200

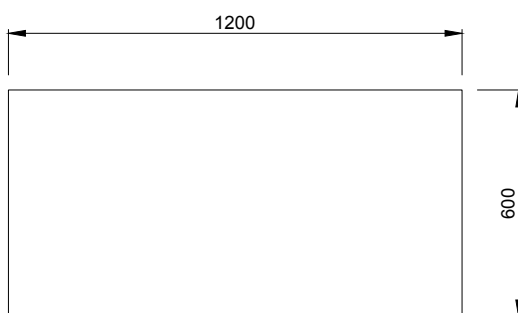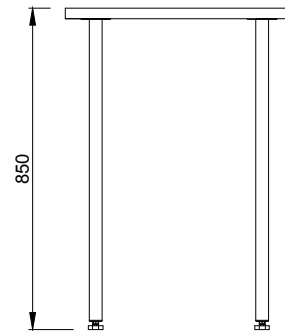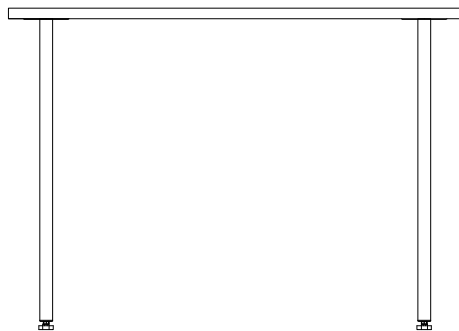

Kosteudenkestävä taivereunainen laminaattipintainen pesulan työ- ja lajittelupöytä. Putkijalat varustettu säätöjaloin.

Väri: valkoinen

Mitat: leveys 1200, syvyys 600, korkeus 900 mm

Rakennuskohde


Suunnittelija



TALOPESULAT OY
Vitikka 1 C
02630 ESPOO
Puh. (09) 6869 750
E-mail suunnittelu@talpet.fi
www.talpet.fi

Mittakaava 1:20

Työpöytä TTP 1500

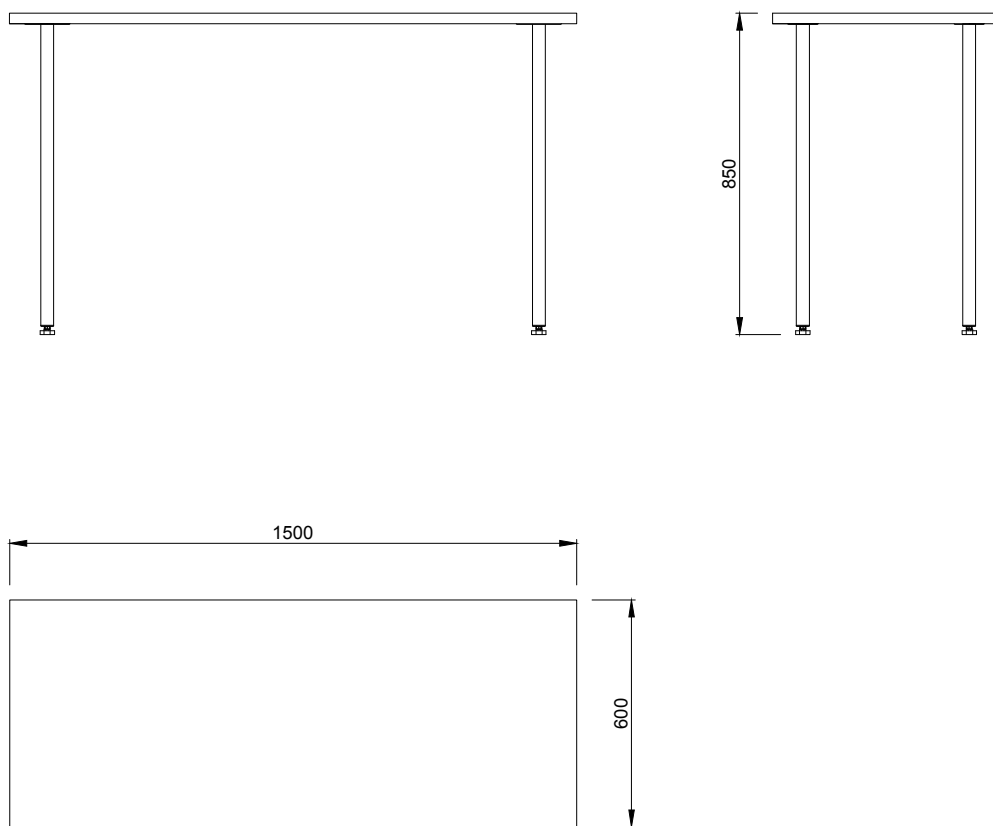

Kosteudenkestävä taivereunainen laminaattipintainen pesulan työ- ja lajittelupöytä. Putkijalat varustettu säätöjaloin.

Väri: valkoinen

Mitat: leveys 1500, syvyys 600, korkeus 900 mm

Rakennuskohde

Suunnittelija



TALOPESULAT OY

Vitikka 1 C

02630 ESPOO


Puh. (09) 6869 750

E-mail suunnittelu@talpet.fi

www.talpet.fi

Mittakaava 1:20

Työpöytä TTP 1650

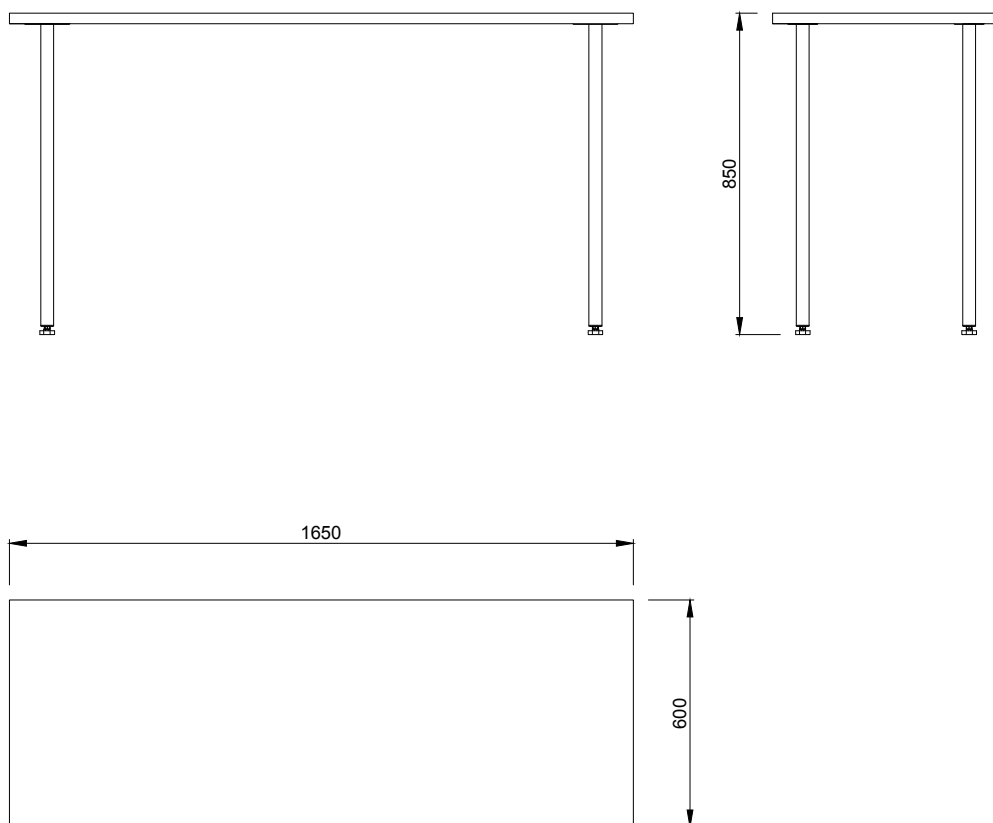

Kosteudenkestävä taivereunainen laminaattipintainen pesulan työ- ja lajittelupöytä. Putkijalat varustettu säätöjaloin.

Väri: valkoinen

Mitat: leveys 1650, syvyys 600, korkeus 900 mm

Rakennuskohde

Suunnittelija



TALOPESULAT OY

Vitikka 1 C

02630 ESPOO




Puh. (09) 6869 750

E-mail suunnittelu@talpet.fi

www.talpet.fi

Mittakaava 1:20

Työpöytä TTP 1000 RST

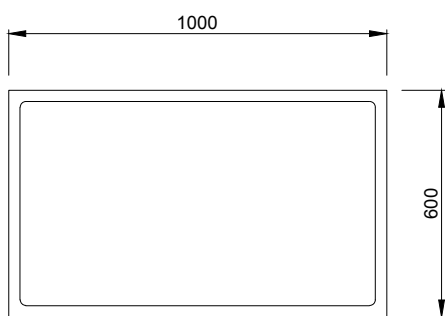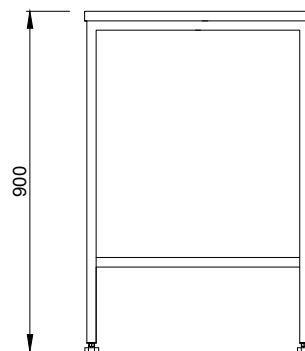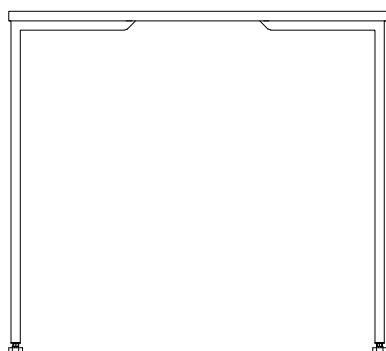

Työpöytä, jonka kansi ruostumatonta terästä. Sinkatusta teräsprofiilista valmistetussa jalkarakenteessa on säätöjalat.

Väri: ruostumatontoa terästä/sinkattu, kirkas

Mitat: leveys 1000, syvyys 600, korkeus 900 mm

Rakennuskohde

Suunnittelija



TALOPESULAT OY

Vitikka 1 C

02630 ESPOO




Puh. (09) 6869 750

E-mail suunnittelu@talpet.fi

www.talpet.fi

Mittakaava 1:20

Työpöytä TTP 1200 RST

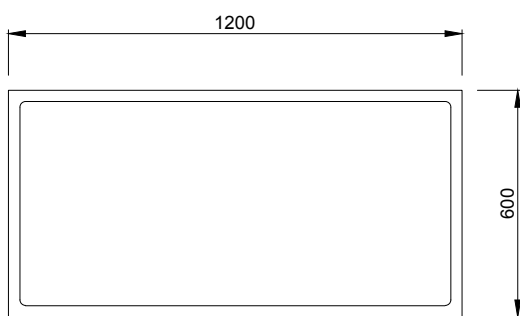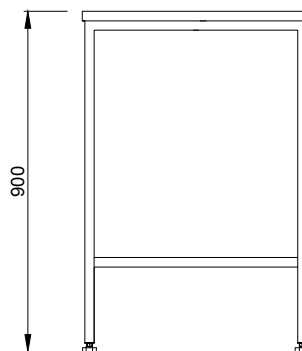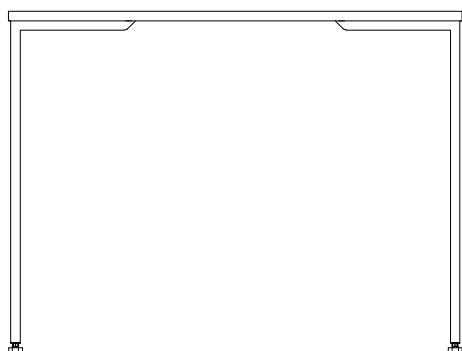

Työpöytä, jonka kansi ruostumatonta terästä. Sinkatusta teräsprofiilista valmistetussa jalkarakenteessa on säätöjalat.

Väri: ruostumatontoa terästä/sinkattu, kirkas

Mitat: leveys 1200, syvyys 600, korkeus 900 mm

Rakennuskohde

Suunnittelija



TALOPESULAT OY

Vitikka 1 C

02630 ESPOO


Puh. (09) 6869 750

E-mail suunnittelu@talpet.fi

www.talpet.fi

Mittakaava 1:20

Työpöytä TTP 1500 RST

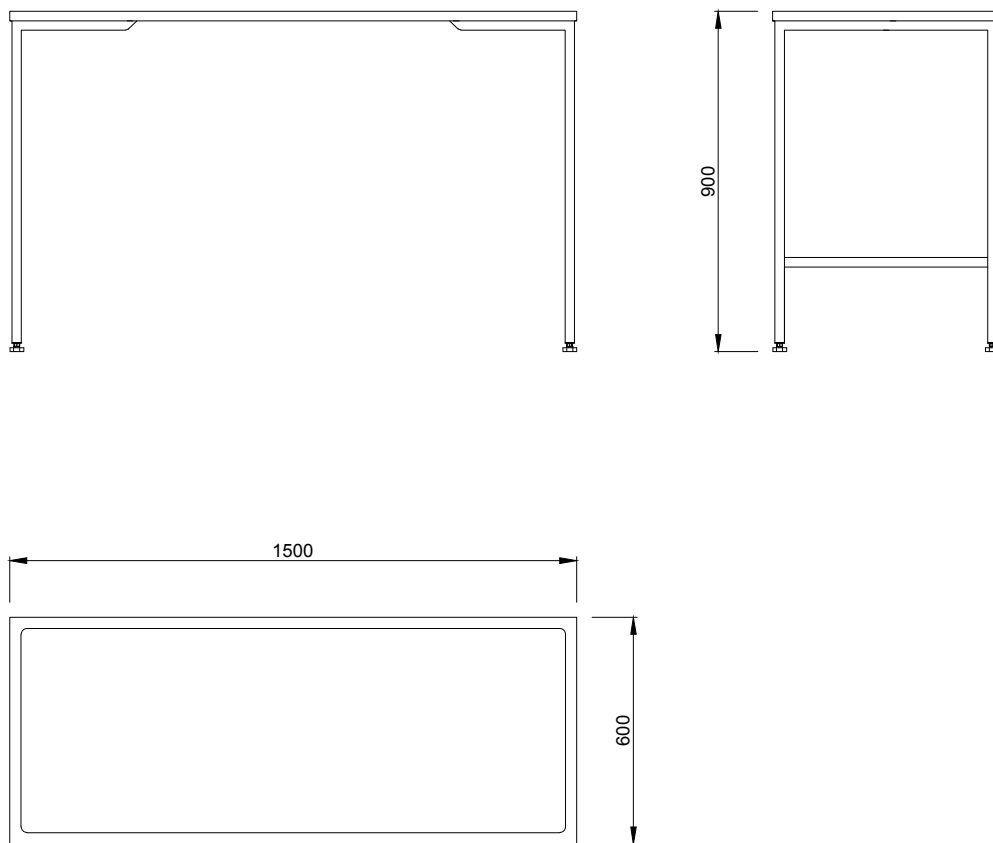

Työpöytä, jonka kansi ruostumatonta terästä. Sinkatusta teräsprofiilista valmistetussa jalkarakenteessa on säätöjalat.

Väri: ruostumatonta terästä/sinkattu, kirkas

Mitat: leveys 1500, syvyys 600, korkeus 900 mm

Rakennuskohde

Suunnittelija



TALOPESULAT OY

Vitikka 1 C

02630 ESPOO


Puh. (09) 6869 750

E-mail suunnittelu@talpet.fi

www.talpet.fi

Mittakaava 1:20

Työpöytä TTP 1650 RST

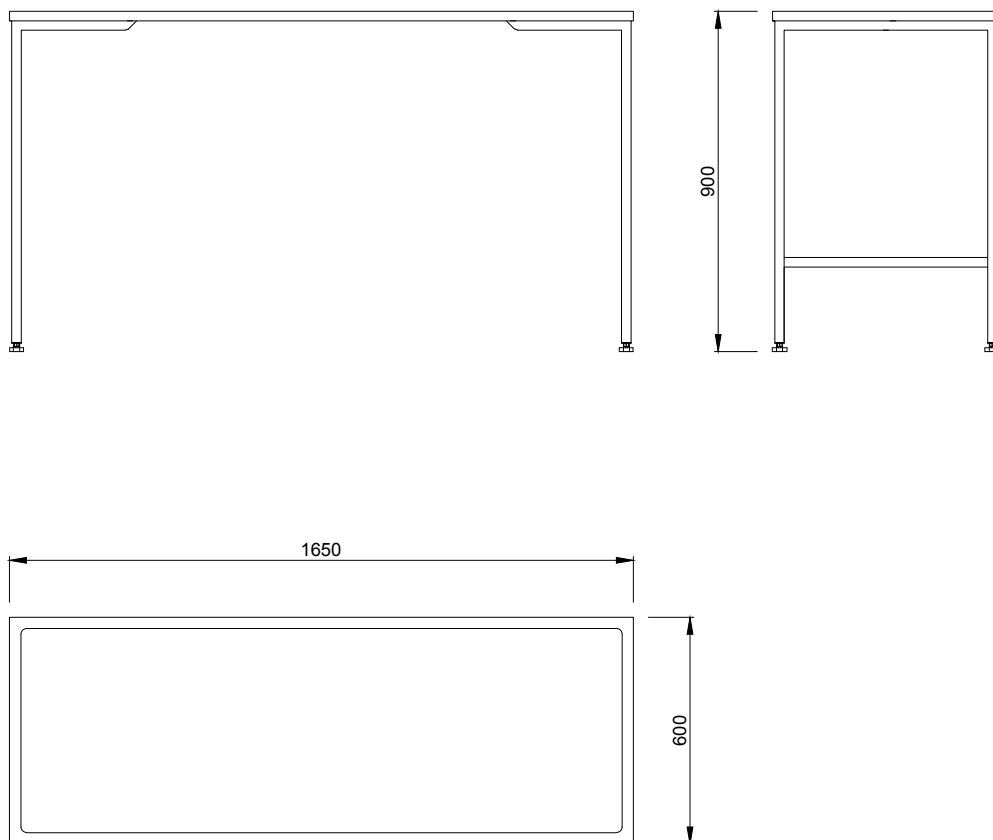

Työpöytä, jonka kansi ruostumatonta terästä. Sinkatusta teräsprofiilista valmistetussa jalkarakenteessa on säätöjalat.

Väri: ruostumatontoa terästä/sinkattu, kirkas

Mitat: leveys 1650, syvyys 600, korkeus 900 mm

Rakennuskohde




Suunnittelija



TALOPESULAT OY
Vitikka 1 C
02630 ESPOO
Puh. (09) 6869 750
E-mail suunnittelu@talpet.fi
www.talpet.fi

Mittakaava 1:20

Työpöytä varustettuna rutilähyllyllä TTP 1000 RST + TRH

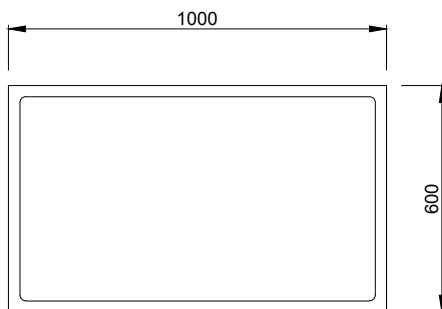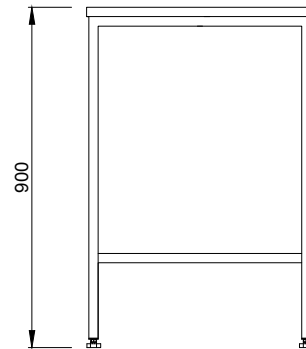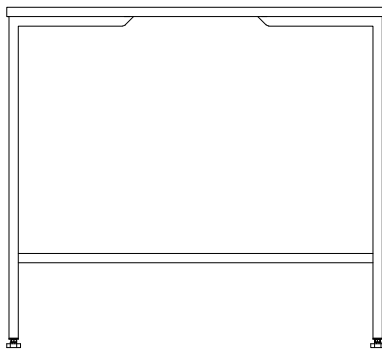

Rutilähyllyllä varustettu työpöytä. Pöydän kansi ja hylly ruostumatonta terästä. Sinkatusta teräsprofiilista valmistetussa jalkarakenteessa säätöjalat.

Väri: ruostumatonta terästä/sinkattu, kirkas
Mitat: leveys 1000, syvyys 600, korkeus 900 mm

Rakennuskohde




Suunnittelija



TALOPESULAT OY
Vitikka 1 C
02630 ESPOO
Puh. (09) 6869 750
E-mail suunnittelu@talpet.fi
www.talpet.fi

Mittakaava 1:20

Työpöytä varustettuna rutilähyllyllä TTP 1200 RST + TRH

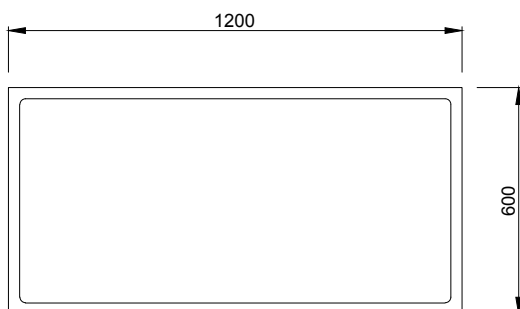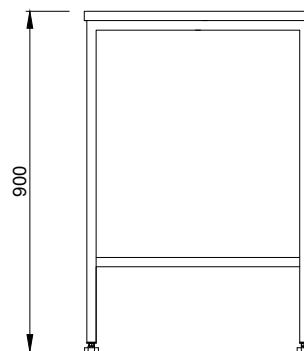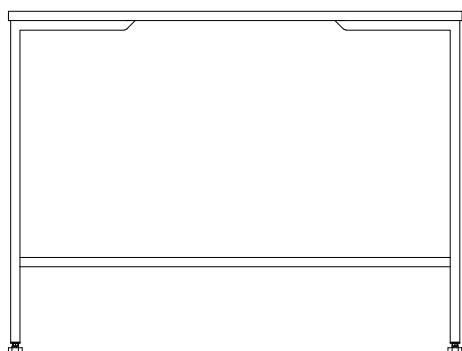

Rutilähyllyllä varustettu työpöytä. Pöydän kansi ja hylly ruostumatonta terästä. Sinkatusta teräsprofiilista valmistetussa jalkarakenteessa säätöjalat.

Väri: ruostumatonta terästä/sinkattu, kirkas
Mitat: leveys 1200, syvyys 600, korkeus 900 mm

Rakennuskohde


Suunnittelija



TALOPESULAT OY
Vitikka 1 C
02630 ESPOO
Puh. (09) 6869 750
E-mail suunnittelu@talpet.fi
www.talpet.fi

Mittakaava 1:20

Työpöytä varustettuna rutilähyllillä TTP 1500 RST + TRH

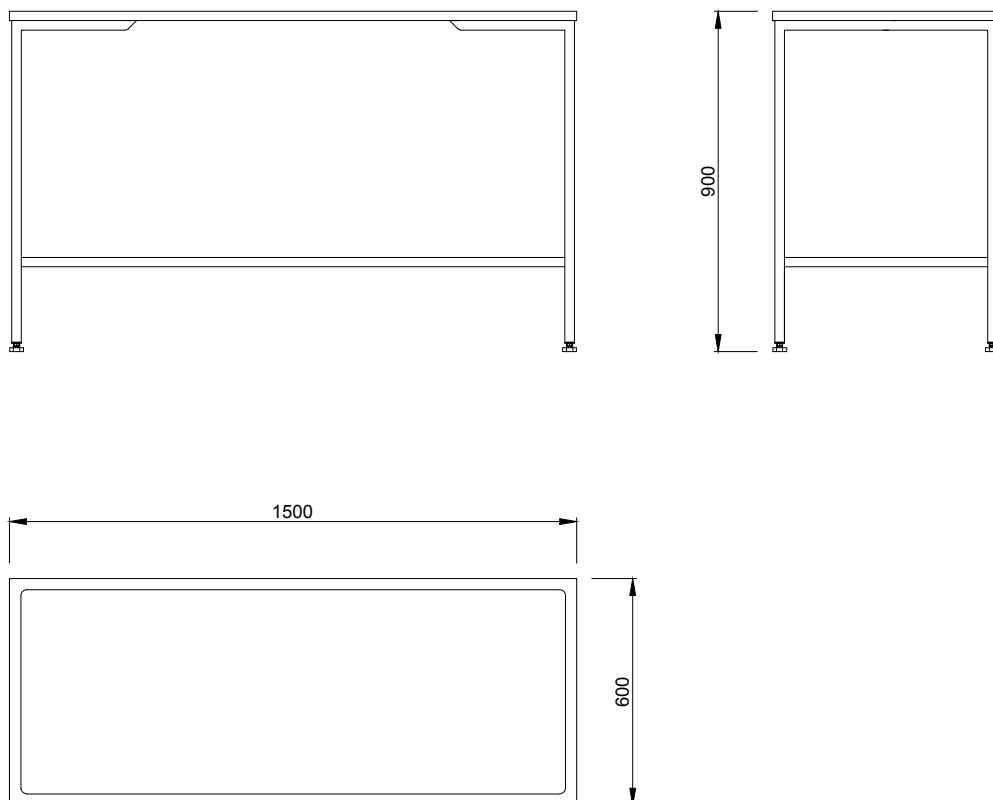

Rutilähyllillä varustettu työpöytä. Pöydän kansi ja hylly ruostumatonta terästä. Sinkatusta teräsprofiilista valmistetussa jalkarakenteessa säätöjalat.

Väri: ruostumatonta terästä/sinkattu, kirkas
Mitat: leveys 1500, syvyys 600, korkeus 900 mm

Rakennuskohde


Suunnittelija



TALOPESULAT OY
Vitikka 1 C
02630 ESPOO
Puh. (09) 6869 750
E-mail suunnittelu@talpet.fi
www.talpet.fi

Mittakaava 1:20

Työpöytä varustettuna rutilähyllyllä TTP 1650 RST + TRH

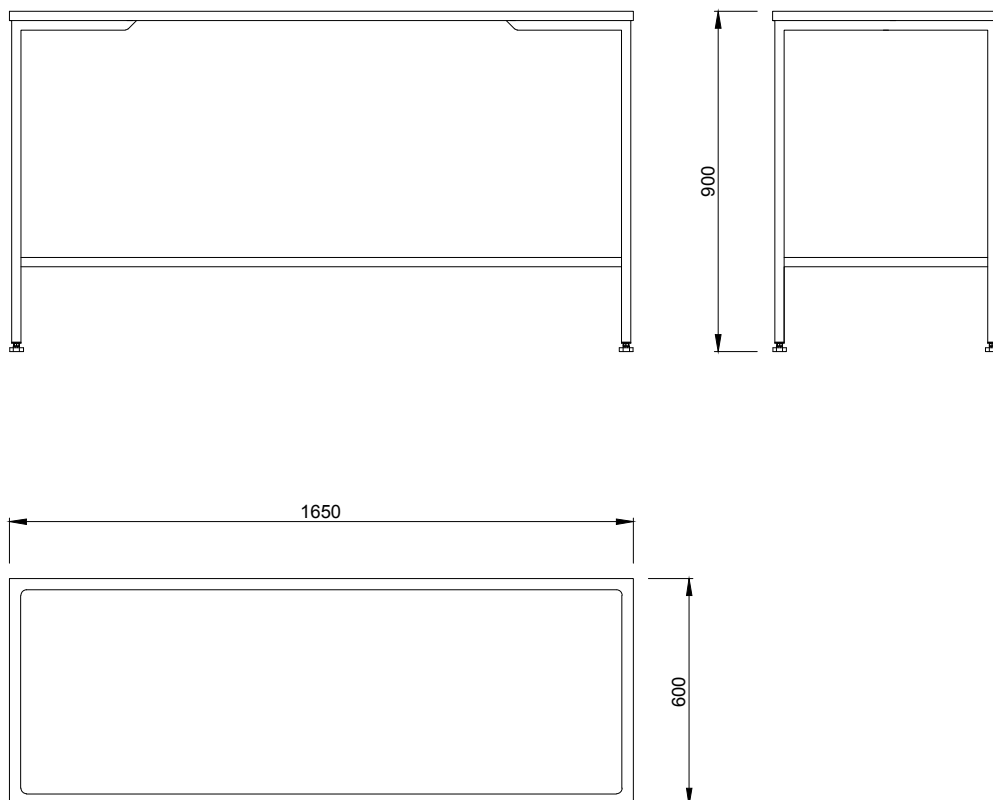

Rutilähyllyllä varustettu työpöytä. Pöydän kansi ja hylly ruostumatonta terästä. Sinkatusta teräsprofiilista valmistetussa jalkarakenteessa säätöjalat.

Väri: ruostumatonta terästä/sinkattu, kirkas
Mitat: leveys 1650, syvyys 600, korkeus 900 mm

Rakennuskohde



Suunnittelija



TALOPESULAT OY
Vitikka 1 C
02630 ESPOO
Puh. (09) 6869 750
E-mail suunnittelu@talpet.fi
www.talpet.fi

Mittakaava 1:20

Penkki TTPP 800

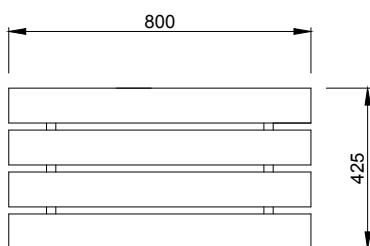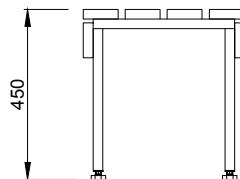

**Lakatusta mäntylaudasta valmistettu säätöjaloilla
varustettu penkki.**

Mitat: leveys 800, syvyys 425, korkeus 450 mm

Rakennuskohde



Suunnittelija



TALOPESULAT OY
Vitikka 1 C
02630 ESPOO
Puh. (09) 6869 750
E-mail suunnittelu@talpet.fi
www.talpet.fi

Mittakaava 1:20

Penkki TTPP 1000

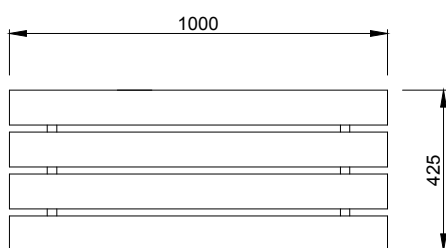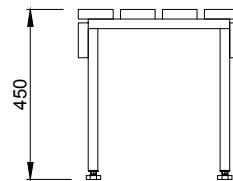

**Lakatusta mäntylaudasta valmistettu säätöjaloilla
varustettu penkki.**

Mitat: leveys 1000, syvyys 425, korkeus 450 mm

Rakennuskohde

Suunnittelija



TALOPESULAT OY

Vitikka 1 C

02630 ESPOO




Puh. (09) 6869 750

E-mail suunnittelu@talpet.fi

www.talpet.fi

Mittakaava 1:20

Penkki TTPP 1200

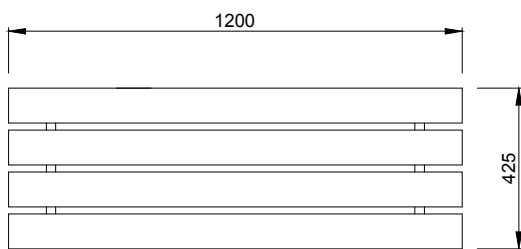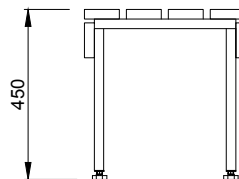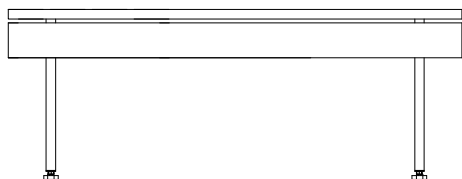

Lakatusta mäntylaudasta valmistettu säätöjaloilla varustettu penkki.

Mitat: leveys 1200, syvyys 425, korkeus 450 mm

Rakennuskohde

Suunnittelija



TALOPESULAT OY

Vitikka 1 C

02630 ESPOO


Puh. (09) 6869 750

E-mail suunnittelu@talpet.fi

www.talpet.fi

Mittakaava 1:20

Penkki TTPP 1500

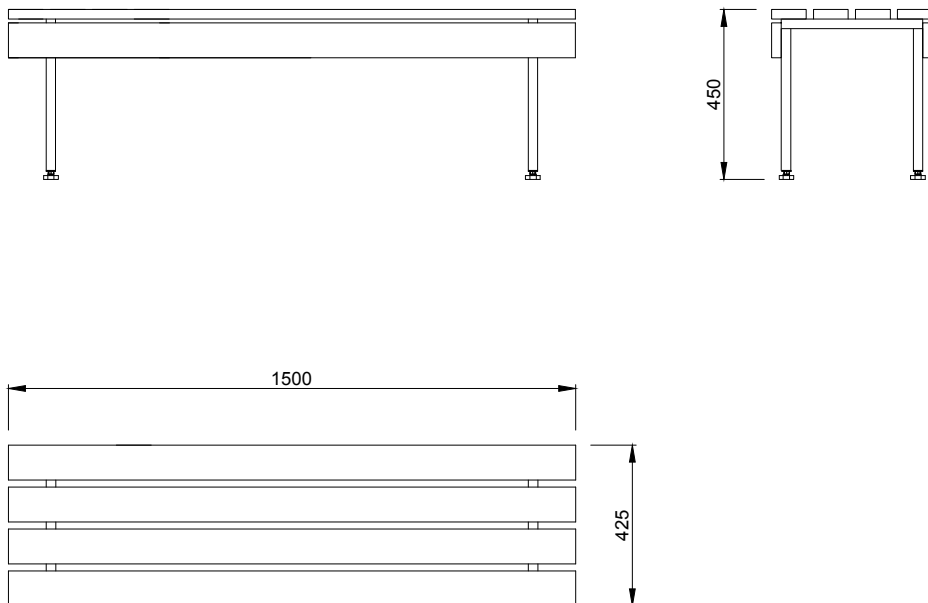


**Lakatusta mäntylaudasta valmistettu säätöjaloilla
varustettu penkki.**

Mitat: leveys 1500, syvyys 425, korkeus 450 mm

Rakennuskohde


Suunnittelija

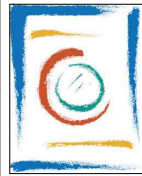

TALOPESULAT OY
Vitikka 1 C
02630 ESPOO
Puh. (09) 6869 750
E-mail suunnittelu@talpet.fi
www.talpet.fi

Mittakaava 1:20

Käsinpesuallas TPA 1

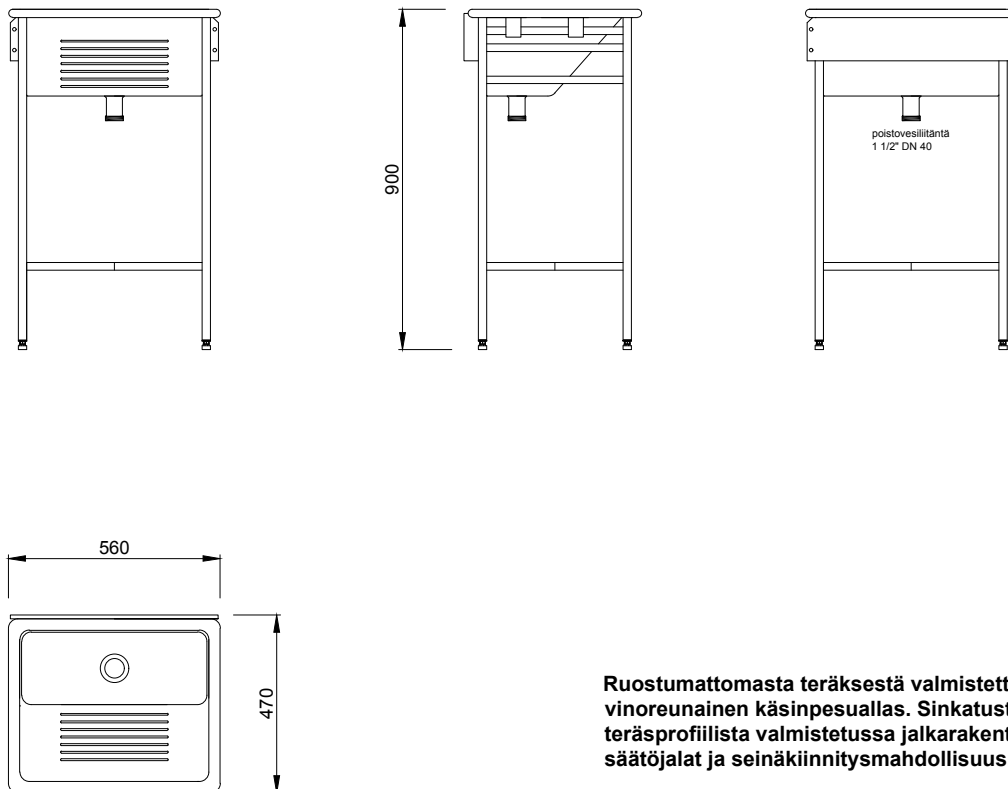

Ruostumattomasta teräksestä valmistettu vinoreunainen käsinpesuallas. Sinkatusta teräsprofiilista valmistetussa jalkarakenteessa säätöjalat ja seinäkiinnitysmahdollisuus.

Väri: ruostumatonta terästä/sinkattu, kirkas

Mitat: leveys 560, syvyys 470, korkeus 900 mm

Lisävarusteet: valutusritilä RT käsinpesualtaan oikeaan tai vasempaan tai molempiin pätyihin


Ruostumattomasta teräksestä valmistettu valutusritilä, joka kiinnitetään käsinpesualtaan TPA 1 tai käsinpesualtaikon TPA 2 oikeaan tai vasempaan tai molempiin pätyihin.

Väri: ruostumatonta terästä

Mitat: leveys 224, syvyys 360 mm

Rakennuskohde


Suunnittelija

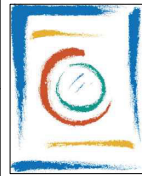

TALOPESULAT OY
Vitikka 1 C
02630 ESPOO
Puh. (09) 6869 750
E-mail suunnittelu@talpet.fi
www.talpet.fi

Mittakaava 1:20

Käsinpesuallas varustettuna valutusritilöllä TPA 1 + 2 RT

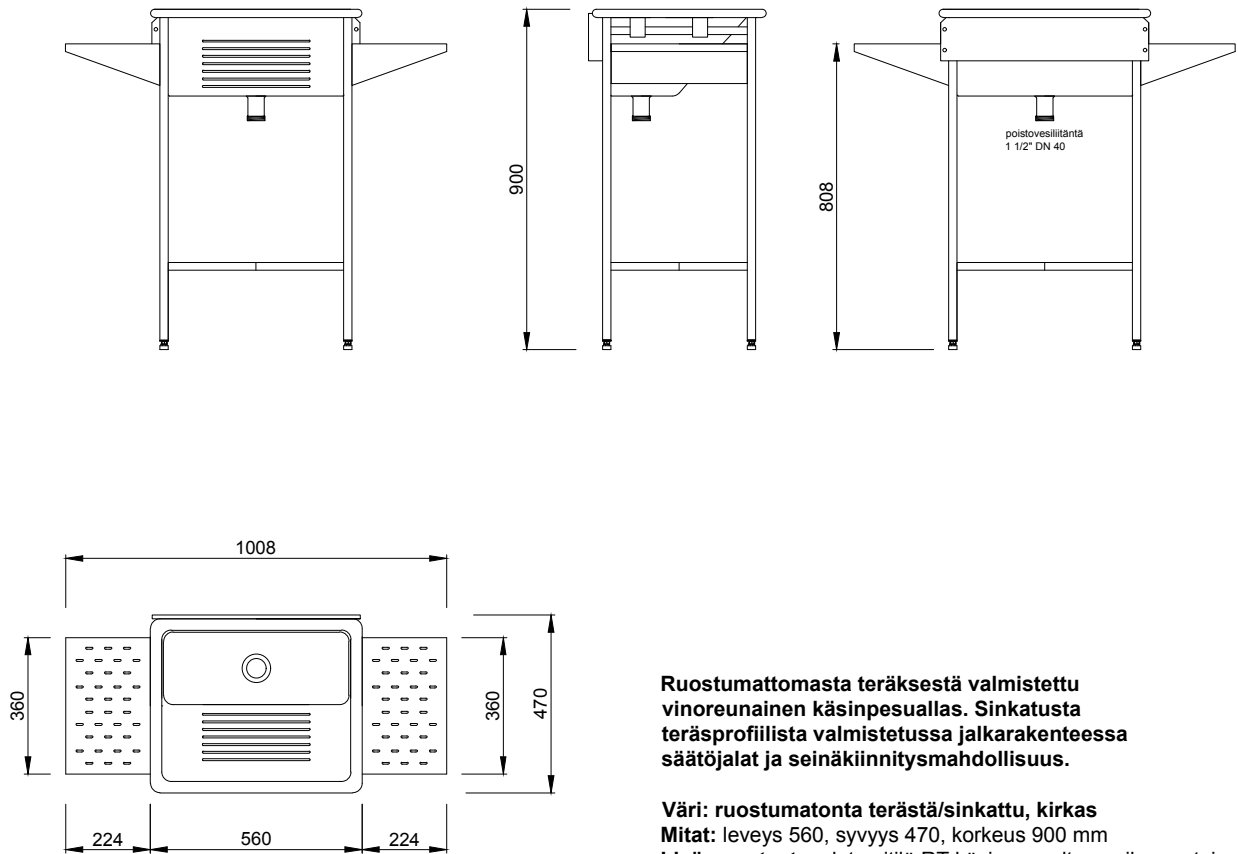

Ruostumattomasta teräksestä valmistettu vinoreunainen käsinpesuallas. Sinkatusta teräsprofiilista valmistetussa jalkarakenteessa säätöjalat ja seinäkiinnitysmahdollisuus.

Väri: ruostumatonta terästä/sinkattu, kirkas

Mitat: leveys 560, syvyys 470, korkeus 900 mm

Lisävarusteet: valutusritilä RT käsinpesualtaan oikeaan tai vasempaan tai molempiin pätyihin


Ruostumattomasta teräksestä valmistettu valutusritilä, joka kiinnitetään käsinpesualtaan TPA 1 tai käsinpesualtaikon TPA 2 oikeaan tai vasempaan tai molempiin pätyihin.

Väri: ruostumatonta terästä

Mitat: leveys 224, syvyys 360 mm

Rakennuskohde


Suunnittelija

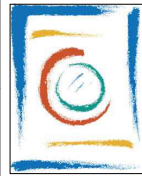

TALOPESULAT OY
Vitikka 1 C
02630 ESPOO
Puh. (09) 6869 750
E-mail suunnittelu@talpet.fi
www.talpet.fi

Mittakaava 1:20

Käsinpesuallas varustettuna valutusritilällä (oik.) TPA 1 + RT

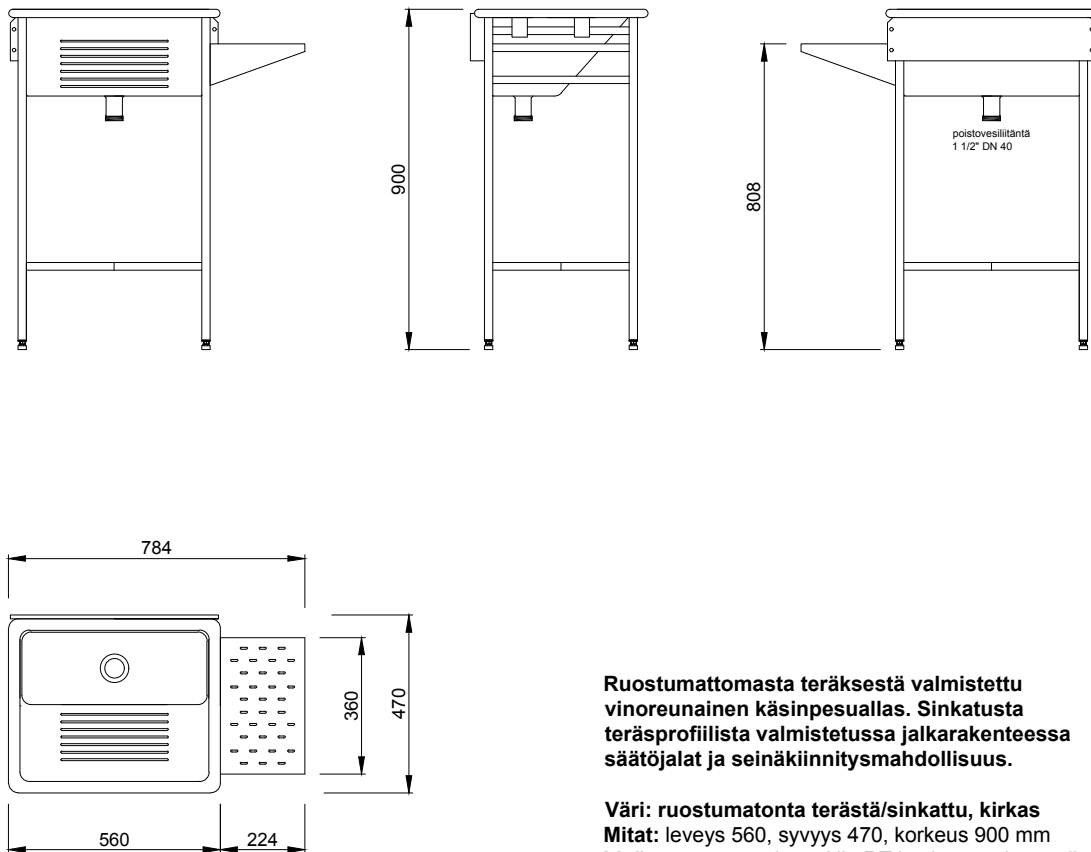

Ruostumattomasta teräksestä valmistettu vinoreunainen käsinpesuallas. Sinkatusta teräsprofiilista valmistetussa jalkarakenteessa säätöjalat ja seinäkiinnitysmahdollisuus.

Väri: ruostumatonta terästä/sinkattu, kirkas

Mitat: leveys 560, syvyys 470, korkeus 900 mm

Lisävarusteet: valutusritilä RT käsinpesualtaan oikeaan tai vasempaan tai molempiin pätyihin


Ruostumattomasta teräksestä valmistettu valutusritilä, joka kiinnitetään käsinpesualtaan TPA 1 tai käsinpesualtaikon TPA 2 oikeaan tai vasempaan tai molempiin pätyihin.

Väri: ruostumatonta terästä

Mitat: leveys 224, syvyys 360 mm

Rakennuskohde


Suunnittelija

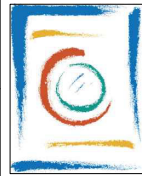

TALOPESULAT OY
Vitikka 1 C
02630 ESPOO
Puh. (09) 6869 750
E-mail suunnittelu@talpet.fi
www.talpet.fi

Mittakaava 1:20

Käsinpesuallas varustettuna valutusritilällä (vas.) TPA 1 + RT

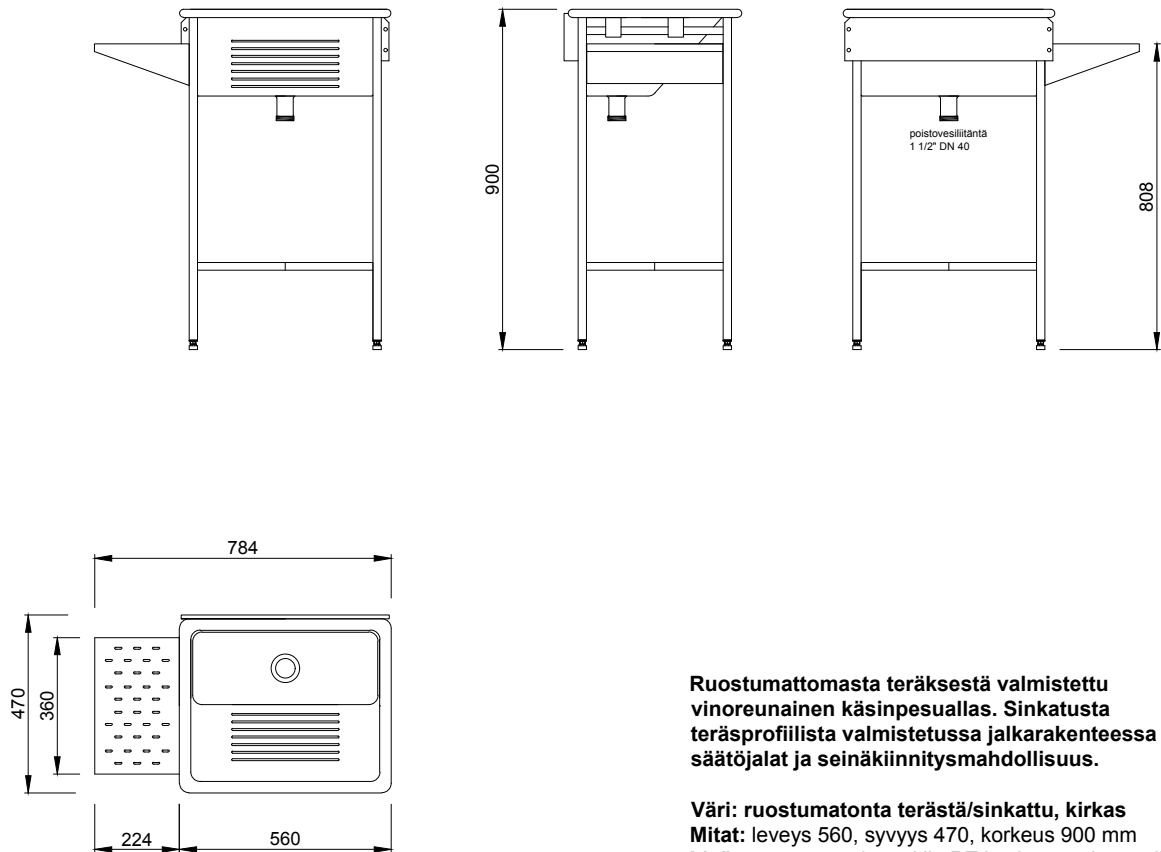

Ruostumattomasta teräksestä valmistettu vinoreunainen käsinpesuallas. Sinkatusta teräsprofiilista valmistetussa jalkarakenteessa säätöjalat ja seinäkiinnitysmahdollisuus.

Väri: ruostumatonta terästä/sinkattu, kirkas

Mitat: leveys 560, syvyys 470, korkeus 900 mm

Lisävarusteet: valutusritilä RT käsinpesualtaan oikeaan tai vasempaan tai molempiin pätyihin


Ruostumattomasta teräksestä valmistettu valutusritilä, joka kiinnitetään käsinpesualtaan TPA 1 tai käsinpesualtaikon TPA 2 oikeaan tai vasempaan tai molempiin pätyihin.

Väri: ruostumatonta terästä

Mitat: leveys 224, syvyys 360 mm

Rakennuskohde


Suunnittelija

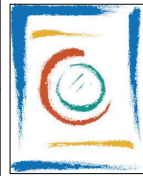

TALOPESULAT OY
Vitikka 1 C
02630 ESPOO
Puh. (09) 6869 750
E-mail suunnittelu@talpet.fi
www.talpet.fi

Mittakaava 1:20

Käsinpesualtaikko TPA 2

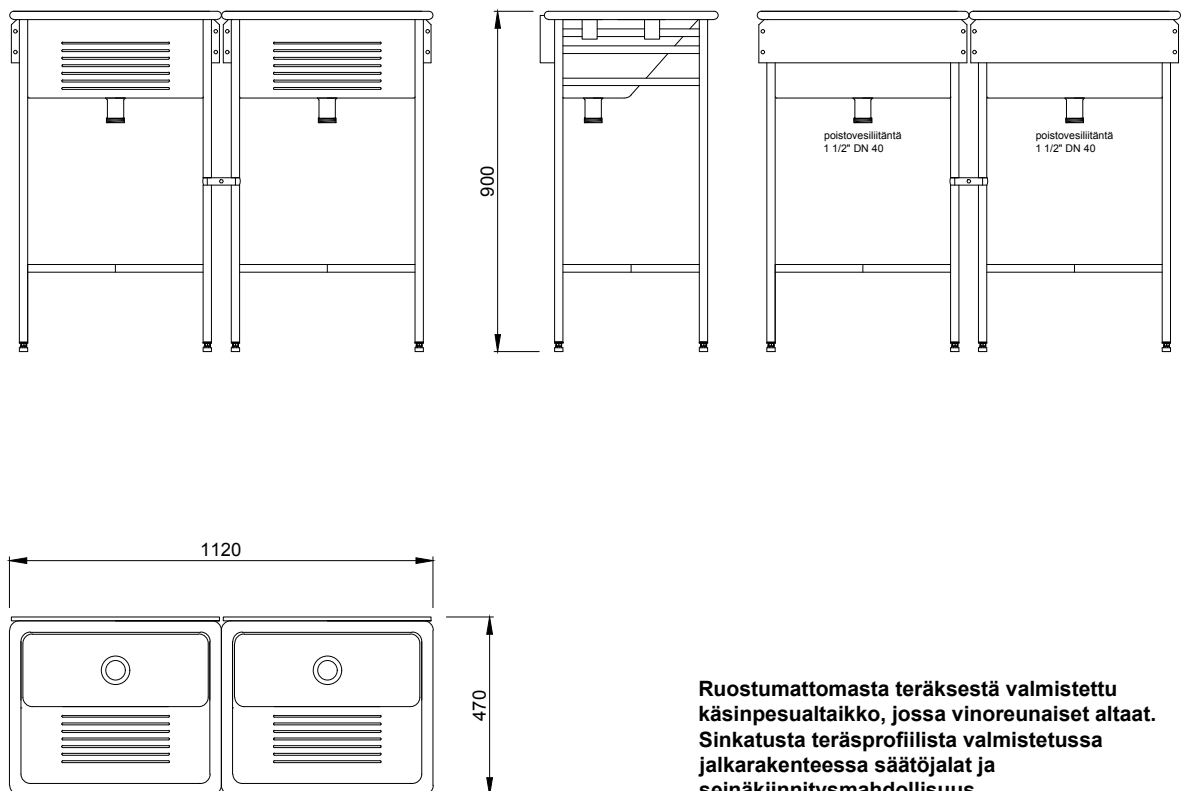

Ruostumattomasta teräksestä valmistettu käsinpesualtaikko, jossa vinoreunaiset altaat. Sinkatusta teräsprofiilista valmistetussa jalkarakenteessa säätöjalat ja seinäkiinnitysmahdollisuus.


Väri: ruostumatonta terästä/sinkattu, kirkas
Mitat: leveys 1120, syvyys 470, korkeus 900 mm
Lisävarusteet: valutusritilä RT käsinpesualtaikon oikeaan tai vasempaan tai molempiin pätyihin

Ruostumattomasta teräksestä valmistettu valutusritilä, joka kiinnitetään käsinpesualtaan TPA 1 tai käsinpesualtaikon TPA 2 oikeaan tai vasempaan tai molempiin pätyihin.

Väri: ruostumatonta terästä
Mitat: leveys 224, syvyys 360 mm

Rakennuskohde

Suunnittelija

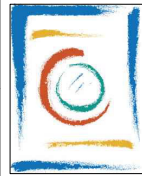

TALOPESULAT OY

Vitikka 1 C

02630 ESPOO


Puh. (09) 6869 750

E-mail suunnittelu@talpet.fi

www.talpet.fi

Mittakaava 1:20

Käsinpesualtaikko varustettuna valutusritilöillä TPA 2 + 2 RT

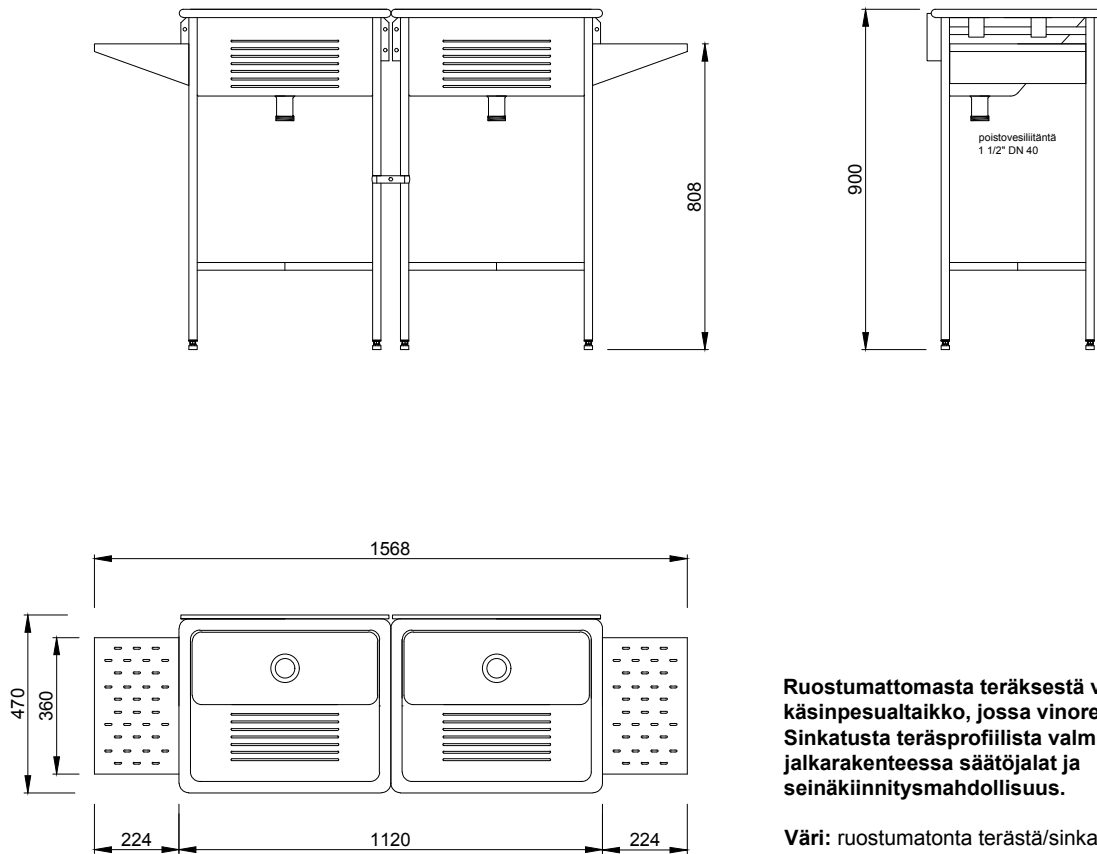

Ruostumattomasta teräksestä valmistettu käsinpesualtaikko, jossa vinoreunaiset altaat. Sinkatusta teräsprofiilista valmistetussa jalkarakenteessa säätöjalat ja seinäkiinnitysmahdollisuus.

Väri: ruostumatonta terästä/sinkattu, kirkas

Mitat: leveys 1120, syvyys 470, korkeus 900 mm

Lisävarusteet: valutusritilä RT käsinpesualtaikon oikeaan tai vasempaan tai molempiin pätyihin


Ruostumattomasta teräksestä valmistettu valutusritilä, joka kiinnitetään käsinpesualtaan TPA 1 tai käsinpesualtaikon TPA 2 oikeaan tai vasempaan tai molempiin pätyihin.

Väri: ruostumatonta terästä

Mitat: leveys 224, syvyys 360 mm

Rakennuskohde




Suunnittelija

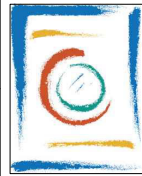

TALOPESULAT OY
Vitikka 1 C
02630 ESPOO
Puh. (09) 6869 750
E-mail suunnittelu@talpet.fi
www.talpet.fi

Mittakaava 1:20

Käsinpesualtaikko varustettuna valutusritilällä (oik.) TPA 2 + RT

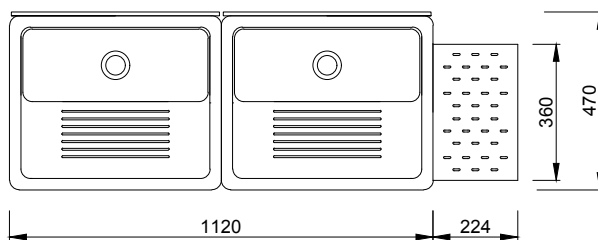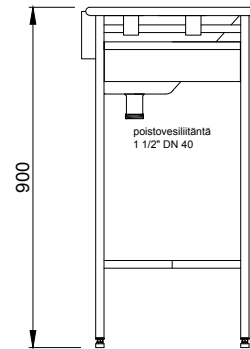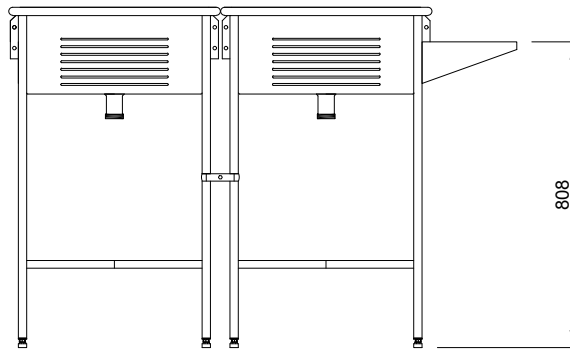

Ruostumattomasta teräksestä valmistettu käsinpesualtaikko, jossa vinoreunaiset altaat. Sinkatusta teräsprofiilista valmistetussa jalkarakenteessa säätöjalat ja seinäkiinnitysmahdollisuus.

Väri: ruostumatonta terästä/sinkattu, kirkas
Mitat: leveys 1120, syvyys 470, korkeus 900 mm
Lisävarusteet: valutusritilä RT käsinpesualtaikon oikeaan tai vasempaan tai molempiin pätyihin

Ruostumattomasta teräksestä valmistettu valutusritilä, joka kiinnitetään käsinpesualtaan TPA 1 tai käsinpesualtaikon TPA 2 oikeaan tai vasempaan tai molempiin pätyihin.

Väri: ruostumatonta terästä
Mitat: leveys 224, syvyys 360 mm

Rakennuskohde

Suunnittelija



TALOPESULAT OY

Vitikka 1 C

02630 ESPOO




Puh. (09) 6869 750

E-mail suunnittelu@talpet.fi

www.talpet.fi

Mittakaava 1:20

Käsinpesualtaikko varustettuna valutusritilällä (vas.) TPA 2 + RT

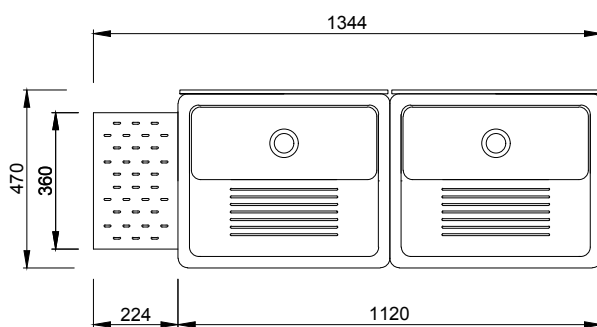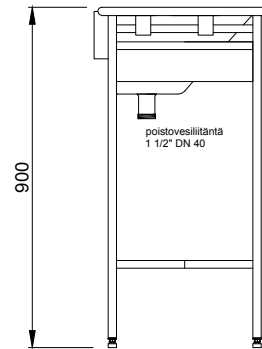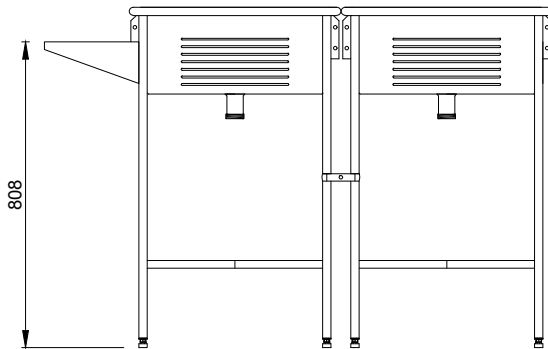

Ruostumattomasta teräksestä valmistettu käsinpesualtaikko, jossa vinoreunaiset altaat. Sinkatusta teräsprofiilista valmistetussa jalkarakenteessa säätöjalat ja seinäkiinnitysmahdollisuus.

Väri: ruostumatonta terästä/sinkattu, kirkas

Mitat: leveys 1120, syvyys 470, korkeus 900 mm

Lisävarusteet: valutusritilä RT käsinpesualtaikon oikeaan tai vasempaan tai molempiin pätyihin

Ruostumattomasta teräksestä valmistettu valutusritilä, joka kiinnitetään käsinpesualtaan TPA 1 tai käsinpesualtaikon TPA 2 oikeaan tai vasempaan tai molempiin pätyihin.

Väri: ruostumatonta terästä

Mitat: leveys 224, syvyys 360 mm

Rakennuskohde

Suunnittelija



TALOPESULAT OY

Vitikka 1 C

02630 ESPOO


Puh. (09) 6869 750

E-mail suunnittelu@talpet.fi

www.talpet.fi

Mittakaava 1:20

Pesuallaspöytä TPAP 1000 RST O

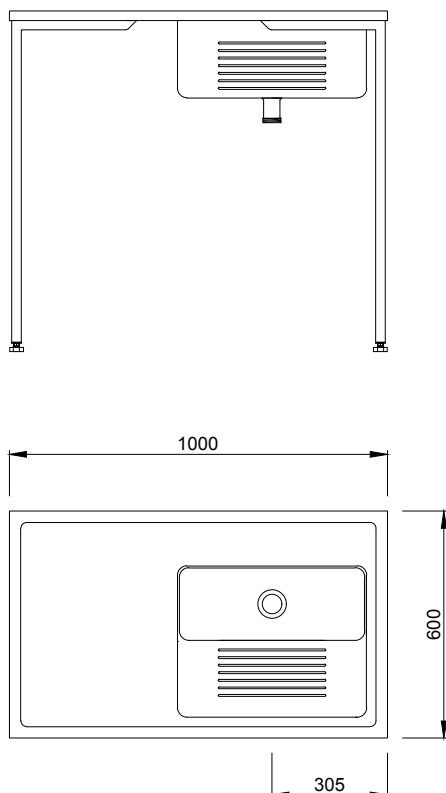

Vinoreunaisella altaalla varustettu pesuallaspöytä. Kansi/allas ruostumatonta terästä. Sinkatusta teräsprofiillista valmistetussa jalkarakenteessa säätöjalat ja seinäkiinnitysmahdollisuus.

Väri: ruostumatonta terästä/sinkattu, kirkas
Mitat: leveys 1000, syvyys 600, korkeus 900 mm

Rakennuskohde



Suunnittelija



TALOPESULAT OY
Vitikka 1 C
02630 ESPOO
Puh. (09) 6869 750
E-mail suunnittelu@talpet.fi
www.talpet.fi

Mittakaava 1:20

Pesuallaspöytä TPAP 1000 RST V

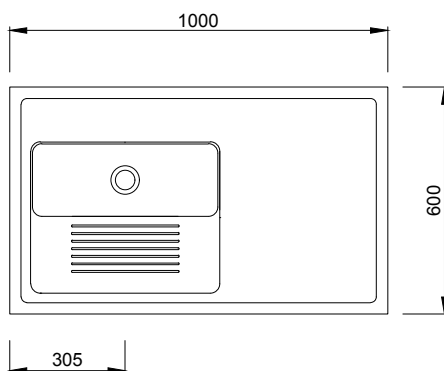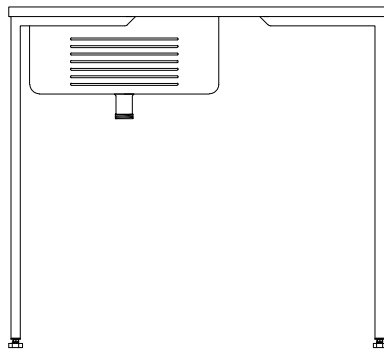

Vinoreunaisella altaalla varustettu pesuallaspöytä. Kansi/allas ruostumatonta terästä. Sinkatusta teräsprofiilista valmistetussa jalkarakenteessa säätöjalat ja seinäkiinnitysmahdollisuus.

Väri: ruostumatonta terästä/sinkattu, kirkas
Mitat: leveys 1000, syvyys 600, korkeus 900 mm

Rakennuskohde

Suunnittelija



TALOPESULAT OY

Vitikka 1 C

02630 ESPOO



Puh. (09) 6869 750

E-mail suunnittelu@talpet.fi

www.talpet.fi

Mittakaava 1:20

Pesuallaspöytä TPAP 1200 RST O

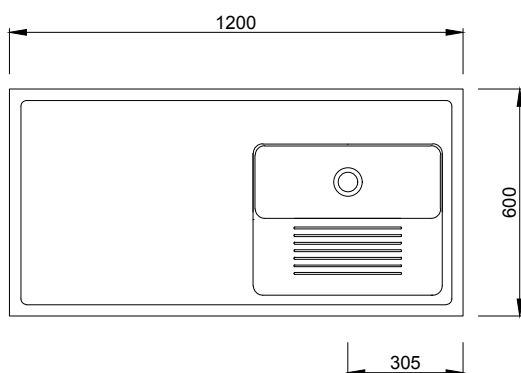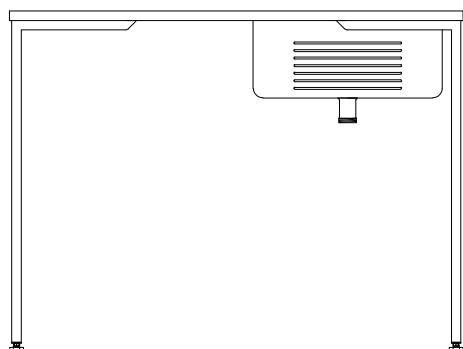

Vinoreunaisella altaalla varustettu pesuallaspöytä. Kansi/allas ruostumatonta terästä. Sinkatusta teräsprofiilista valmistetussa jalkarakenteessa säätöjalat ja seinäkiinnitysmahdollisuus.

Väri: ruostumatonta terästä/sinkattu, kirkas
Mitat: leveys 1200, syvyys 600, korkeus 900 mm

Rakennuskohde

Suunnittelija



TALOPESULAT OY

Vitikka 1 C

02630 ESPOO




Puh. (09) 6869 750

E-mail suunnittelu@talpet.fi

www.talpet.fi

Mittakaava 1:20

Pesuallaspöytä TPAP 1200 RST V

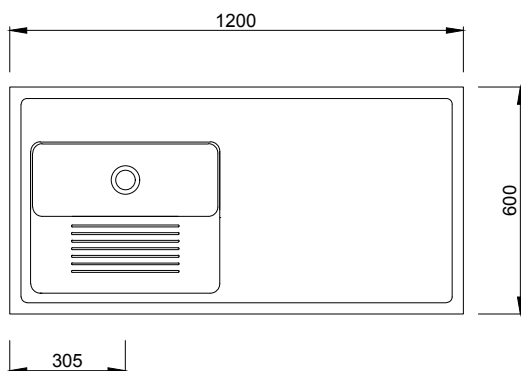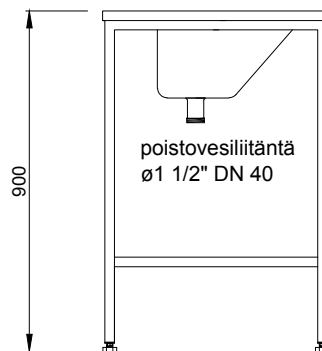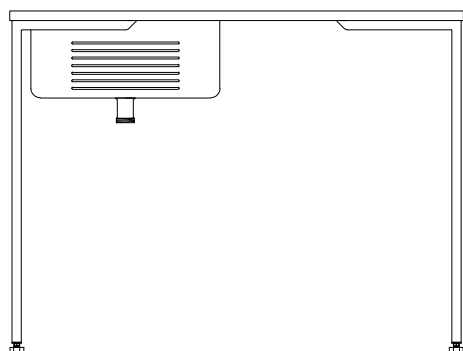

Vinoreunaisella altaalla varustettu pesuallaspöytä. Kansi/allas ruostumatonta terästä. Sinkatusta teräsprofiilista valmistetussa jalkarakenteessa säätöjalat ja seinäkiinnitysmahdollisuus.

Väri: ruostumatonta terästä/sinkattu, kirkas

Mitat: leveys 1200, syvyys 600, korkeus 900 mm

Rakennuskohde

Suunnittelija



TALOPESULAT OY

Vitikka 1 C

02630 ESPOO


Puh. (09) 6869 750

E-mail suunnittelu@talpet.fi

www.talpet.fi

Mittakaava 1:20

Pesuallaspöytä TPAP 1500 RST O

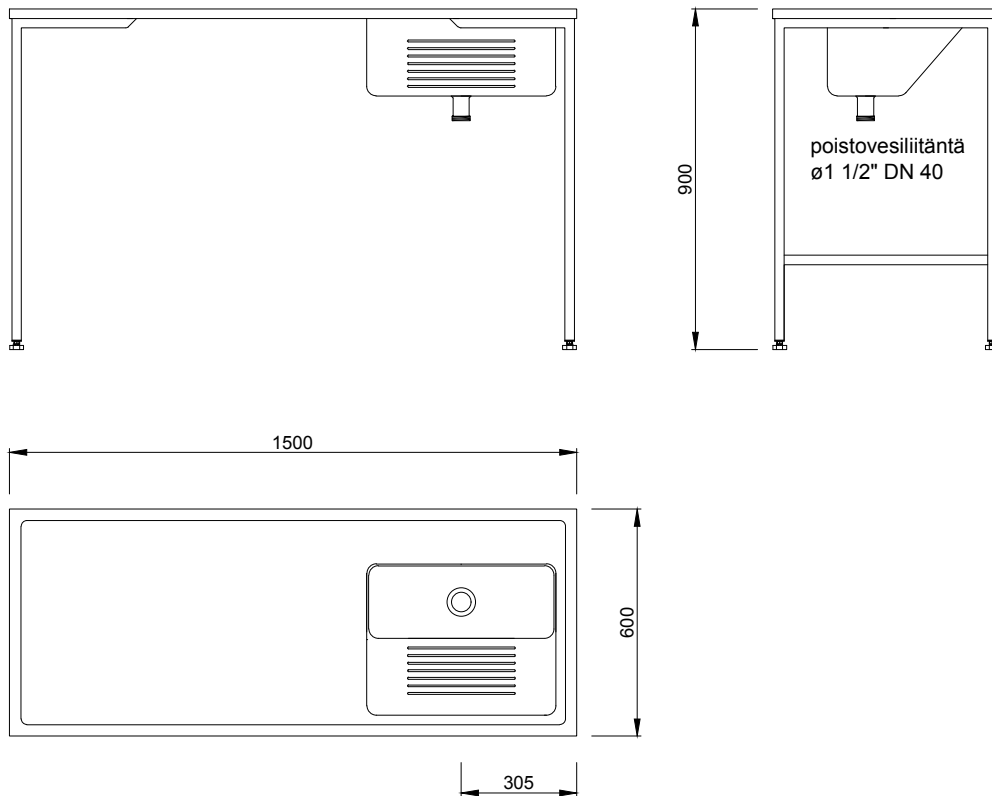

Vinoreunaisella altaalla varustettu pesuallaspöytä. Kansi/allas ruostumatonta terästä. Sinkatusta teräsprofiilista valmistetussa jalkarakenteessa säätöjalat ja seinäkiinnitysmahdollisuus.

Väri: ruostumatonta terästä/sinkattu, kirkas
Mitat: leveys 1500, syvyys 600, korkeus 900 mm

Rakennuskohde

Suunnittelija



TALOPESULAT OY

Vitikka 1 C

02630 ESPOO


Puh. (09) 6869 750

E-mail suunnittelu@talpet.fi

www.talpet.fi

Mittakaava 1:20

Pesuallaspöytä TPAP 1500 RST V

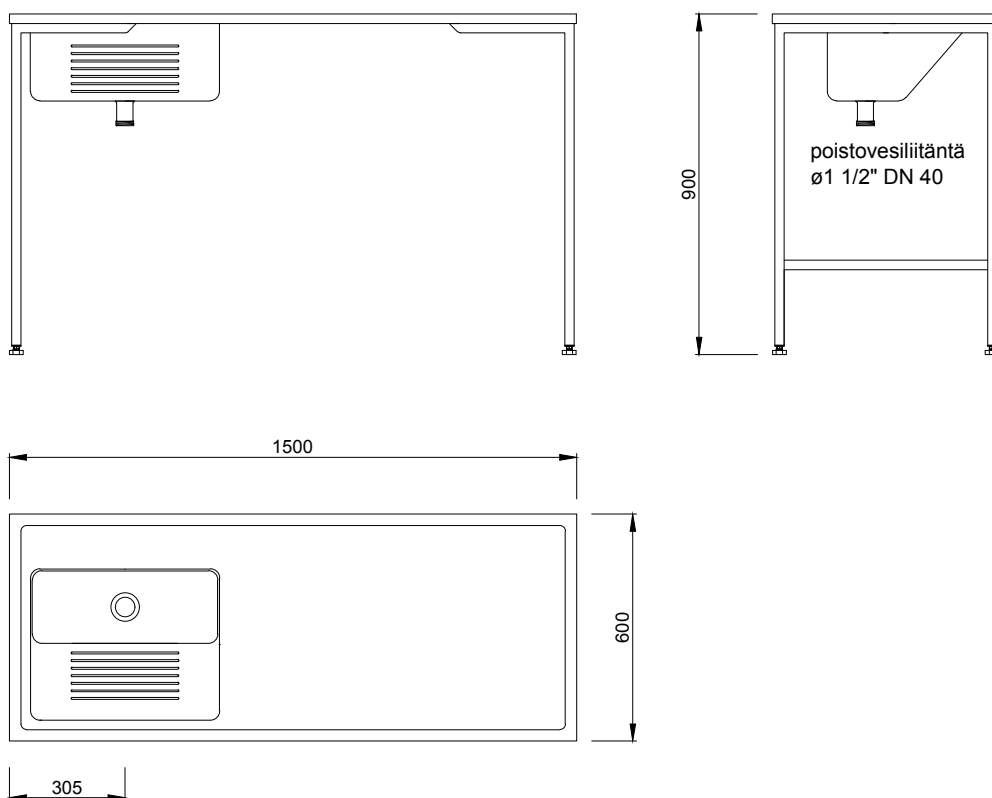


Vinoreunaisella altaalla varustettu pesuallaspöytä. Kansi/allas ruostumatonta terästä. Sinkatusta teräsprofiilista valmistetussa jalkarakenteessa säätöjalat ja seinäkiinnitysmahdollisuus.

Väri: ruostumatonta terästä/sinkattu, kirkas

Mitat: leveys 1500, syvyys 600, korkeus 900 mm

Rakennuskohde

Suunnittelija

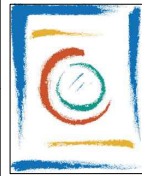

TALOPESULAT OY

Vitikka 1 C

02630 ESPOO


Puh. (09) 6869 750

E-mail suunnittelu@talpet.fi

www.talpet.fi

Mittakaava 1:20

Pesuallaspöytä TPAP 1650 RST O

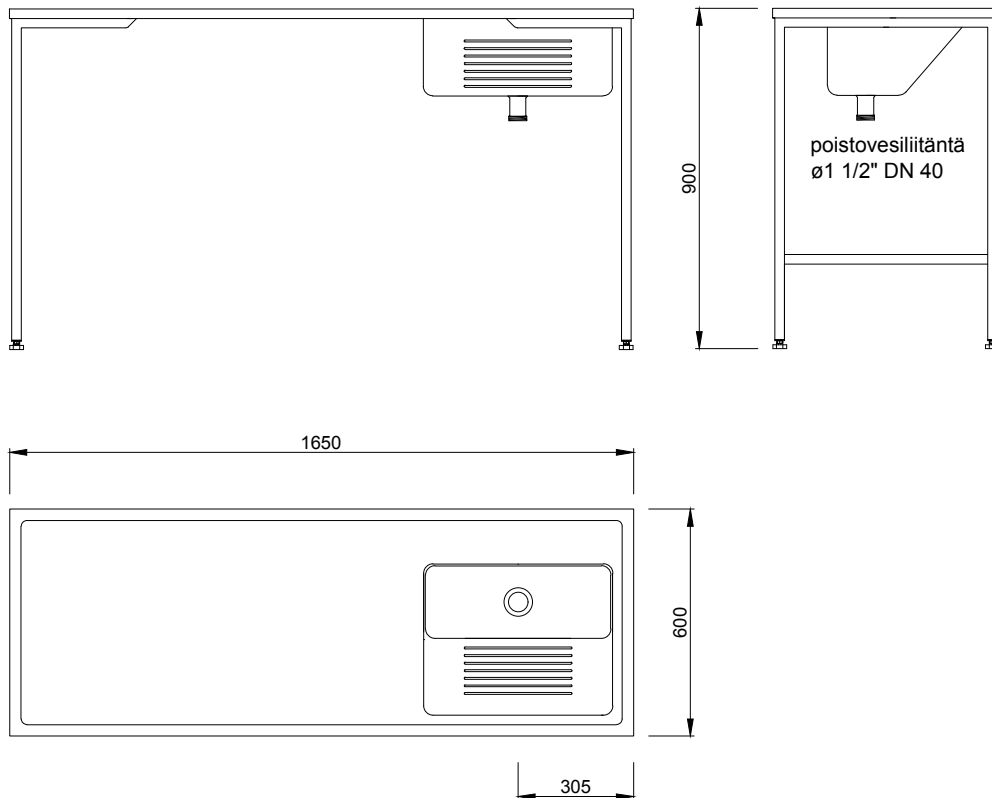

Vinoreunaisella altaalla varustettu pesuallaspöytä. Kansi/allas ruostumatonta terästä. Sinkatusta teräsprofiilista valmistetussa jalkarakenteessa säätöjalat ja seinäkiinnitysmahdollisuus.

Väri: ruostumatonta terästä/sinkattu, kirkas
Mitat: leveys 1650, syvyys 600, korkeus 900 mm

Rakennuskohde

Suunnittelija



TALOPESULAT OY

Vitikka 1 C

02630 ESPOO


Puh. (09) 6869 750

E-mail suunnittelu@talpet.fi

www.talpet.fi

Mittakaava 1:20

Pesuallaspöytä TPAP 1650 RST V

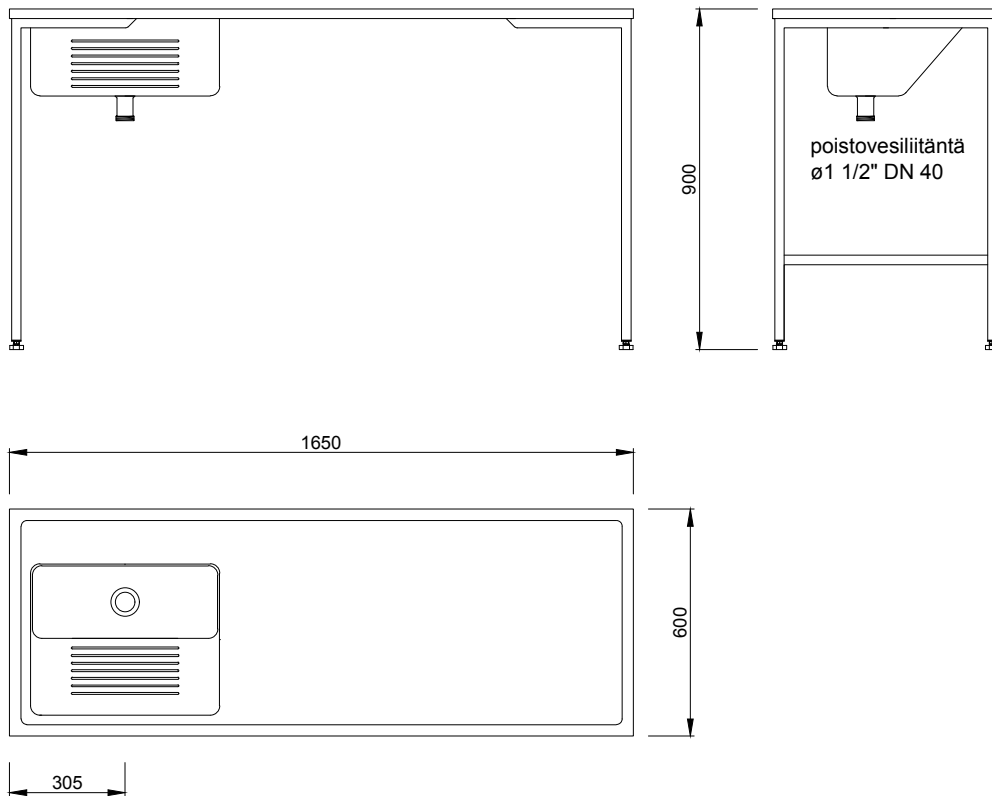

Vinoreunaisella altaalla varustettu pesuallaspöytä. Kansi/allas ruostumatonta terästä. Sinkatusta teräsprofiilista valmistetussa jalkarakenteessa säätöjalat ja seinäkiinnitysmahdollisuus.

Väri: ruostumatonta terästä/sinkattu, kirkas
Mitat: leveys 1650, syvyys 600, korkeus 900 mm

Rakennuskohde

Suunnittelija



TALOPESULAT OY

Vitikka 1 C

02630 ESPOO




Puh. (09) 6869 750

E-mail suunnittelu@talpet.fi

www.talpet.fi

Mittakaava 1:20

Pesuallaspöytä varustettuna ritilähyllyllä TPAP 1000 RST O + TRH

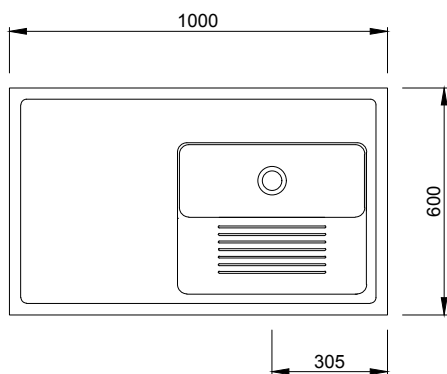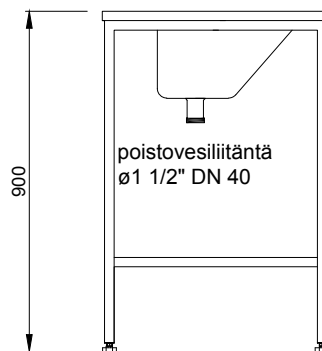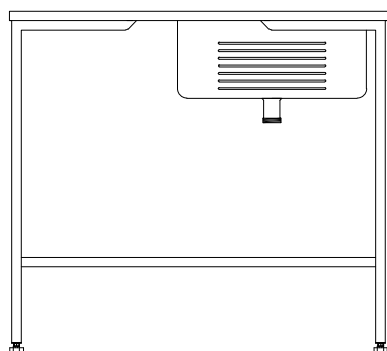


Vinoreunaisella altaalla ja ritilähyllyllä varustettu pesuallaspöytä. Kansi/allas ruostumatonta terästä. Sinkatusta teräsprofiilista valmistetussa jalkarakenteessa säätöjalat ja seinäkiinnitysmahdollisuus.

Väri: ruostumatonta terästä/sinkattu, kirkas
Mitat: leveys 1000, syvyys 600, korkeus 900 mm

Rakennuskohde

Suunnittelija

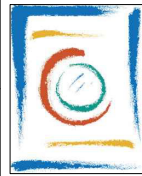

TALOPESULAT OY

Vitikka 1 C

02630 ESPOO




Puh. (09) 6869 750

E-mail suunnittelu@talpet.fi

www.talpet.fi

Mittakaava 1:20

Pesuallaspöytä varustettuna ritilähyllyllä TPAP 1000 RST V + TRH

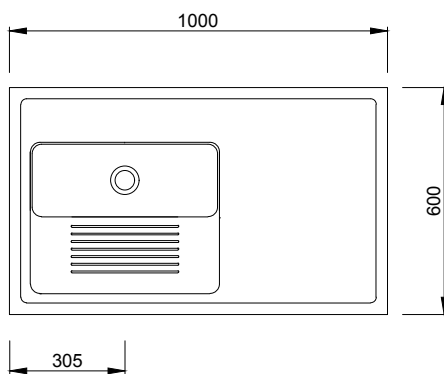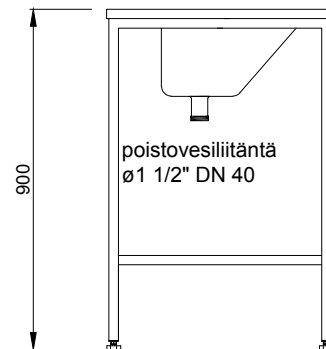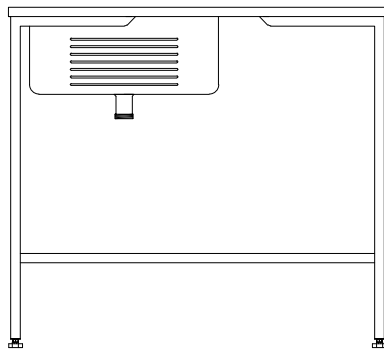

Vinoreunaisella altaalla ja ritilähyllyllä varustettu pesuallaspöytä. Kansi/allas ruostumatonta terästä. Sinkatusta teräsprofiilista valmistetussa jalkarakenteessa säätöjalat ja seinäkiinnitysmahdollisuus.

Väri: ruostumatonta terästä/sinkattu, kirkas
Mitat: leveys 1000, syvyys 600, korkeus 900 mm

Rakennuskohde

Suunnittelija



TALOPESULAT OY

Vitikka 1 C

02630 ESPOO




Puh. (09) 6869 750

E-mail suunnittelu@talpet.fi

www.talpet.fi

Mittakaava 1:20

Pesuallaspöytä varustettuna ritilähyllyllä TPAP 1200 RST O + TRH

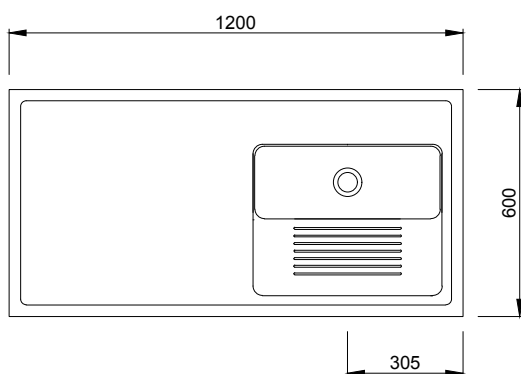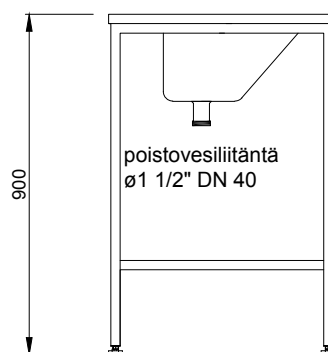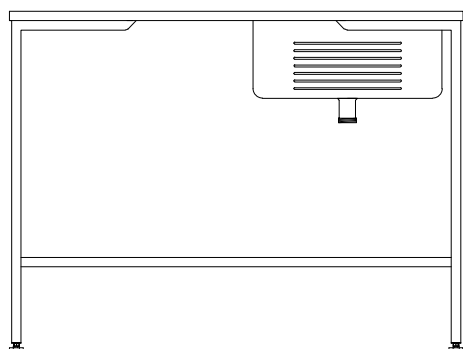

Vinoreunaisella altaalla ja ritilähyllyllä varustettu pesuallaspöytä. Kansi/allas ruostumatonta terästä. Sinkatusta teräsprofiilista valmistetussa jalkarakenteessa säätöjalat ja seinäkiinnitysmahdollisuus.

Väri: ruostumatonta terästä/sinkattu, kirkas
Mitat: leveys 1200, syvyys 600, korkeus 900 mm

Rakennuskohde




Suunnittelija



TALOPESULAT OY
Vitikka 1 C
02630 ESPOO
Puh. (09) 6869 750
E-mail suunnittelu@talpet.fi
www.talpet.fi

Mittakaava 1:20

Pesuallaspöytä varustettuna ritilähyllyllä TPAP 1200 RST V + TRH

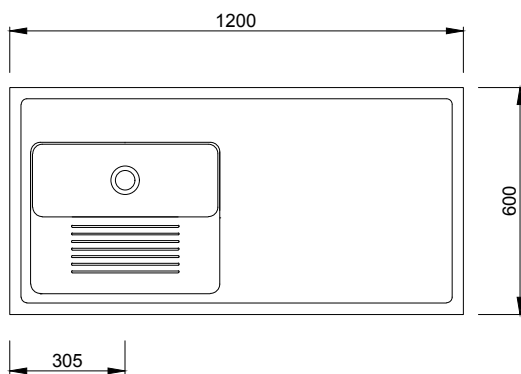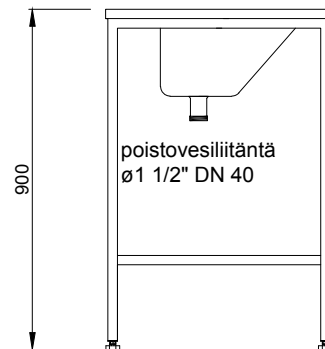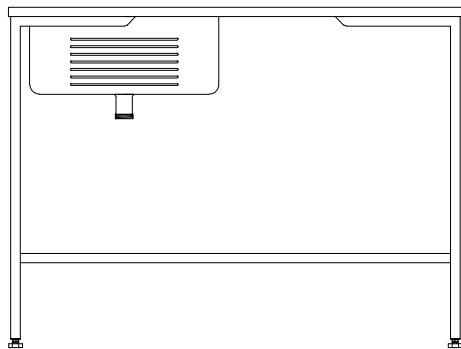


Vinoreunaisella altaalla ja ritilähyllyllä varustettu pesuallaspöytä. Kansi/allas ruostumatonta terästä. Sinkatusta teräsprofiilista valmistetussa jalkarakenteessa säätöjalat ja seinäkiinnitysmahdollisuus.

Väri: ruostumatonta terästä/sinkattu, kirkas
Mitat: leveys 1200, syvyys 600, korkeus 900 mm

Rakennuskohde


Suunnittelija

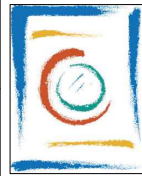

TALOPESULAT OY
Vitikka 1 C
02630 ESPOO
Puh. (09) 6869 750
E-mail suunnittelu@talpet.fi
www.talpet.fi

Mittakaava 1:20

Pesuallaspöytä varustettuna ritilähyllyllä TPAP 1500 RST O + TRH

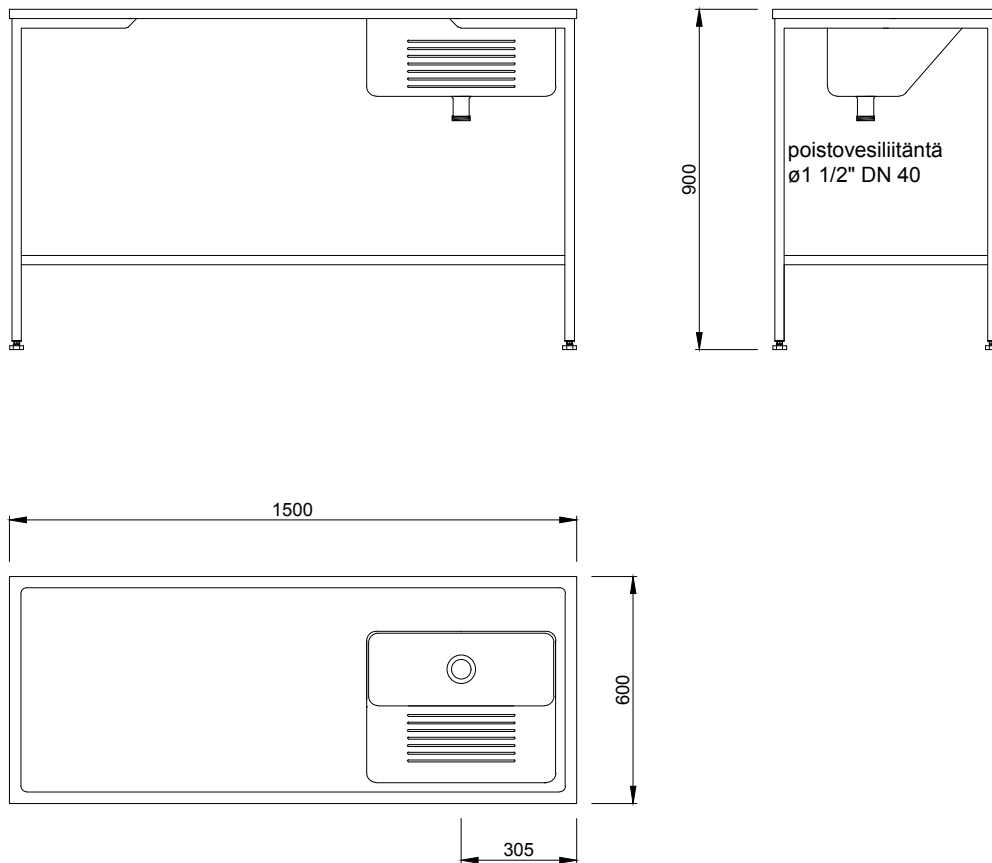

Vinoreunaisella altaalla ja ritilähyllyllä varustettu pesuallaspöytä. Kansi/allas ruostumatonta terästä. Sinkatusta teräsprofiilista valmistetussa jalkarakenteessa säätöjalat ja seinäkiinnitysmahdollisuus.

Väri: ruostumatonta terästä/sinkattu, kirkas
Mitat: leveys 1500, syvyys 600, korkeus 900 mm

Rakennuskohde


Suunnittelija



TALOPESULAT OY
Vitikka 1 C
02630 ESPOO
Puh. (09) 6869 750
E-mail suunnittelu@talpet.fi
www.talpet.fi

Mittakaava 1:20

Pesuallaspöytä varustettuna ritilähyllyllä TPAP 1500 RST V + TRH

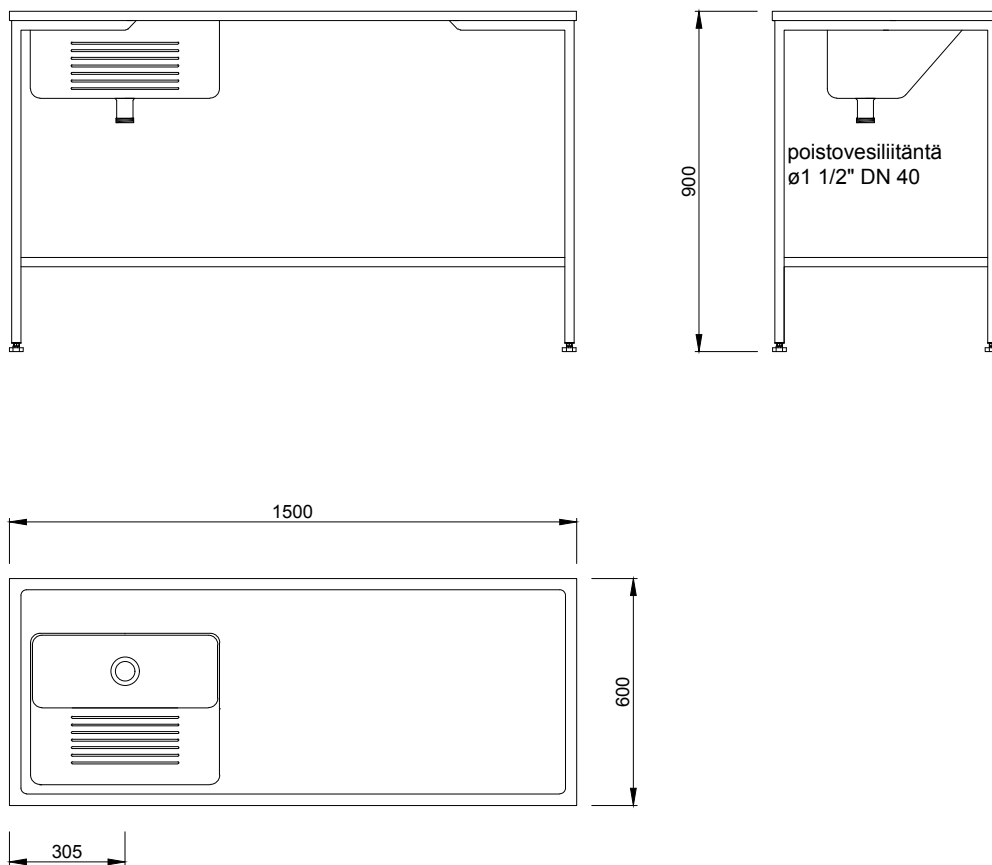


Vinoreunaisella altaalla ja ritilähyllyllä varustettu pesuallaspöytä. Kansi/allas ruostumatonta terästä. Sinkatusta teräsprofiilista valmistetussa jalkarakenteessa säätöjalat ja seinäkiinnitysmahdollisuus.

Väri: ruostumatonta terästä/sinkattu, kirkas
Mitat: leveys 1500, syvyys 600, korkeus 900 mm

Rakennuskohde


Suunnittelija

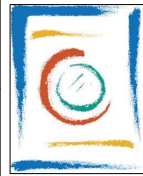

TALOPESULAT OY
Vitikka 1 C
02630 ESPOO
Puh. (09) 6869 750
E-mail suunnittelu@talpet.fi
www.talpet.fi

Mittakaava 1:20

Pesuallaspöytä varustettuna ritilähyllyllä TPAP 1650 RST O + TRH

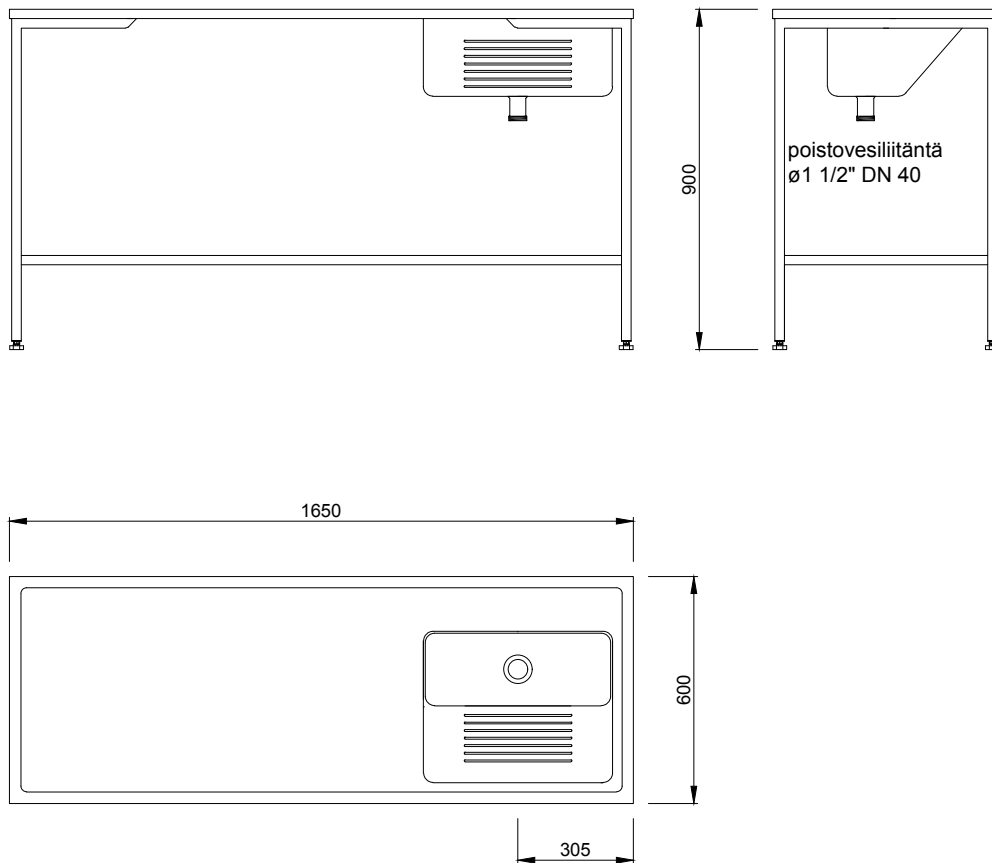


Vinoreunaisella altaalla ja ritilähyllyllä varustettu pesuallaspöytä. Kansi/allas ruostumatonta terästä. Sinkatusta teräsprofiilista valmistetussa jalkarakenteessa säätöjalat ja seinäkiinnitysmahdollisuus.

Väri: ruostumatonta terästä/sinkattu, kirkas
Mitat: leveys 1650, syvyys 600, korkeus 900 mm

Rakennuskohde


Suunnittelija

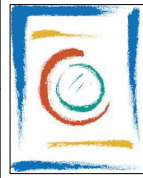

TALOPESULAT OY
Vitikka 1 C
02630 ESPOO
Puh. (09) 6869 750
E-mail suunnittelu@talpet.fi
www.talpet.fi

Mittakaava 1:20

Pesuallaspöytä varustettuna ritalähyllyllä TPAP 1650 RST V + TRH

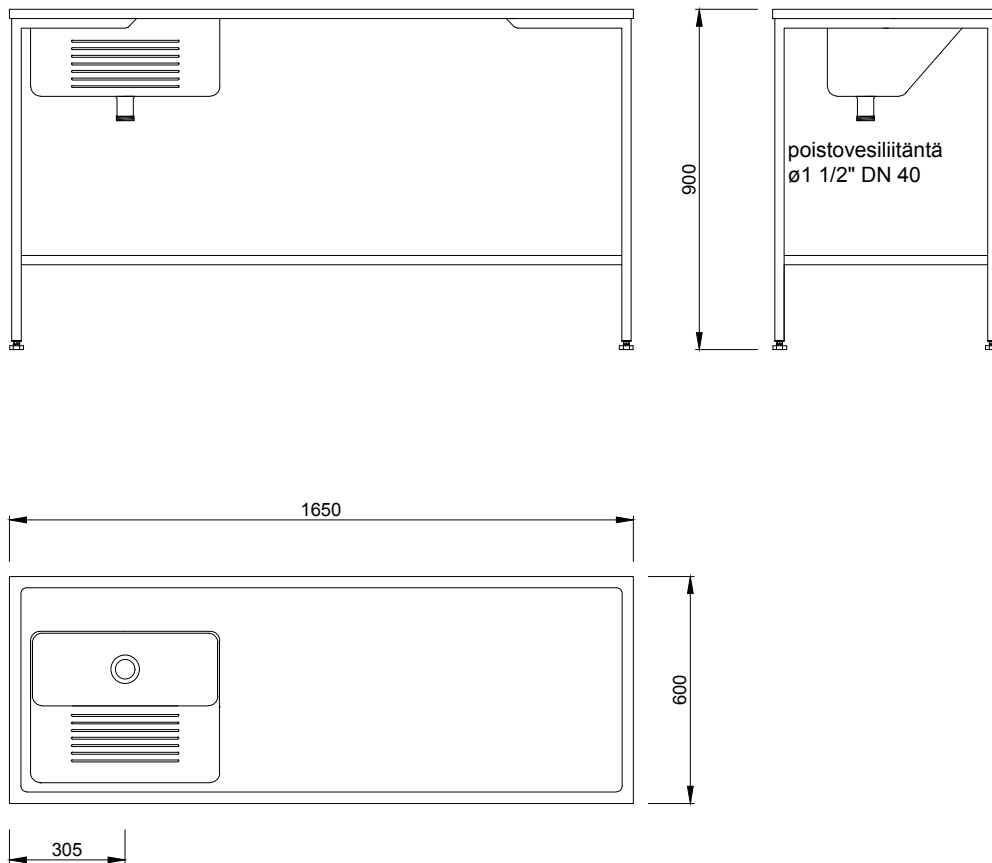

Vinoreunaisella altaalla ja ritalähyllillä varustettu pesuallaspöytä. Kansi/allas ruostumatonta terästä. Sinkatusta teräsprofiilista valmistetussa jalkarakenteessa säätöjalat ja seinäkiinnitysmahdollisuus.

Väri: ruostumatonta terästä/sinkattu, kirkas
Mitat: leveys 1650, syvyys 600, korkeus 900 mm

Rakennuskohde

Suunnittelija



TALOPESULAT OY

Vitikka 1 C

02630 ESPOO




Puh. (09) 6869 750

E-mail suunnittelu@talpet.fi

www.talpet.fi

Mittakaava 1:20

Pesuallaspöytä TPAP 1000 RST L O

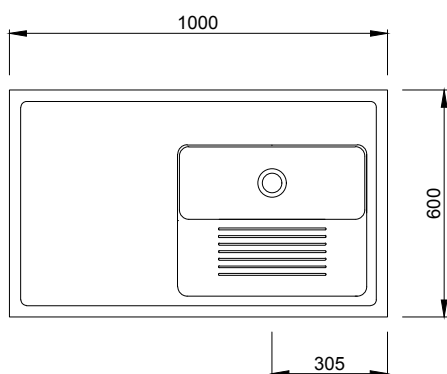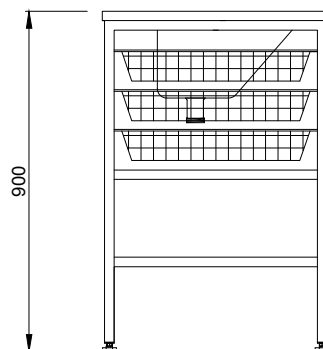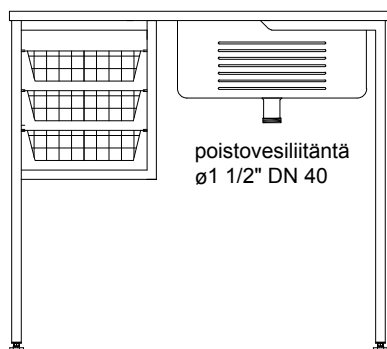


Vinoreunaisella altaalla varustettu pesuallaspöytä, kansi/allas ruostumatonta terästä. Sinkatusta teräsprofiilista valmistetussa jalkarakenteessa säätöjalat ja seinäkiinnitysmahdollisuus. Varustettu lankakoreilla.

Väri: ruostumatonta terästä/sinkattu, kirkas

Mitat: leveys 1000, syvyys 600, korkeus 900 mm

Rakennuskohde

Suunnittelija

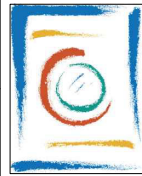

TALOPESULAT OY

Vitikka 1 C

02630 ESPOO




Puh. (09) 6869 750

E-mail suunnittelu@talpet.fi

www.talpet.fi

Mittakaava 1:20

Pesuallaspöytä TPAP 1000 RST L V

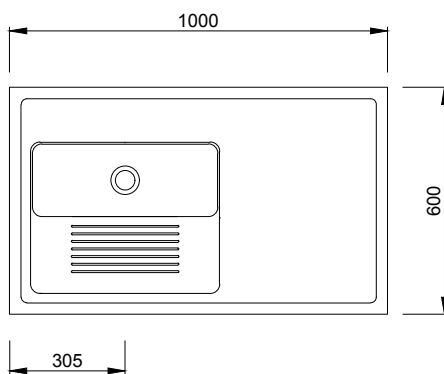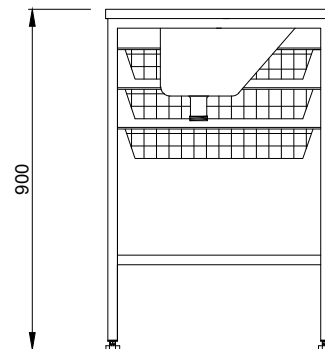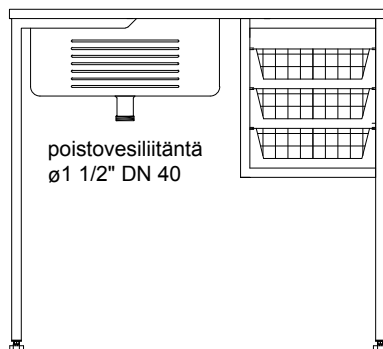

Vinoreunaisella altaalla varustettu pesuallaspöytä, kansi/allas ruostumatonta terästä. Sinkatusta teräsprofiilista valmistetussa jalkarakenteessa säätöjalat ja seinäkiinnitysmahdollisuus. Varustettu lankakoreilla.

Väri: ruostumatonta terästä/sinkattu, kirkas

Mitat: leveys 1000, syvyys 600, korkeus 900 mm

Rakennuskohde




Suunnittelija



TALOPESULAT OY
Vitikka 1 C
02630 ESPOO
Puh. (09) 6869 750
E-mail suunnittelu@talpet.fi
www.talpet.fi

Mittakaava 1:20

Pesuallaspöytä TPAP 1200 RST L O

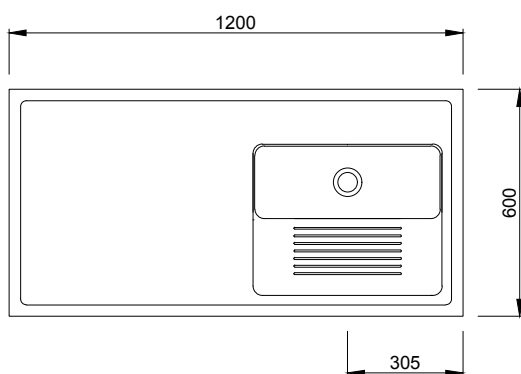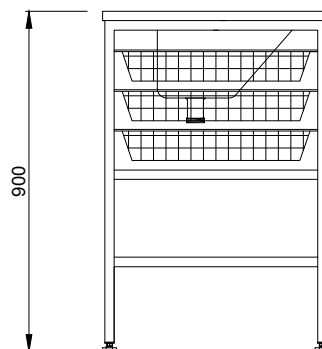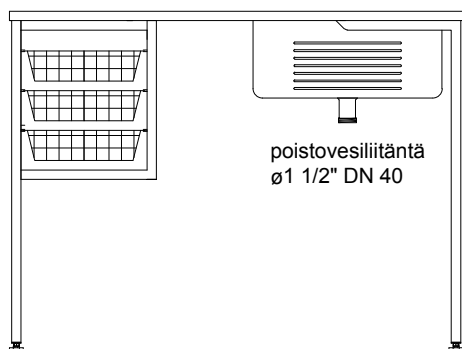

Vinoreunaisella altaalla varustettu pesuallaspöytä, kansi/allas ruostumatonta terästä. Sinkatusta teräsprofiilista valmistetussa jalkarakenteessa säätöjalat ja seinäkiinnitysmahdollisuus. Varustettu lankakoreilla.

Väri: ruostumatonta terästä/sinkattu, kirkas
Mitat: leveys 1200, syvyys 600, korkeus 900 mm

Rakennuskohde

Suunnittelija



TALOPESULAT OY

Vitikka 1 C

02630 ESPOO




Puh. (09) 6869 750

E-mail suunnittelu@talpet.fi

www.talpet.fi

Mittakaava 1:20

Pesuallaspöytä TPAP 1200 RST L V

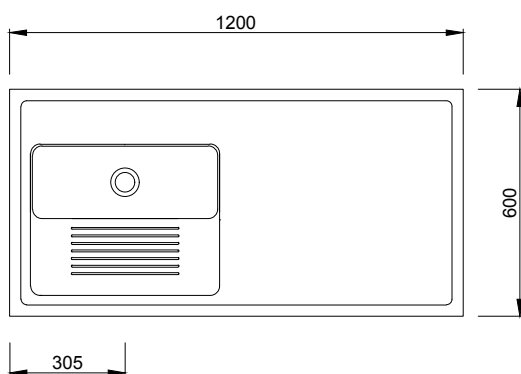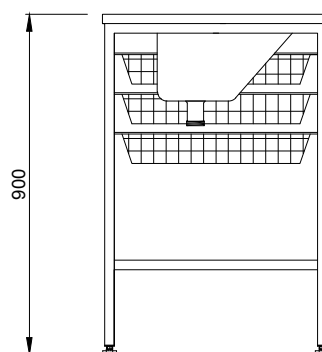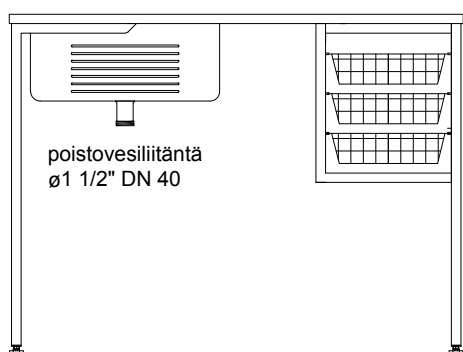

Vinoreunaisella altaalla varustettu pesuallaspöytä, kansi/allas ruostumatonta terästä. Sinkatusta teräsprofiilista valmistetussa jalkarakenteessa säätöjalat ja seinäkiinnitysmahdollisuus. Varustettu lankakoreilla.

Väri: ruostumatonta terästä/sinkattu, kirkas

Mitat: leveys 1200, syvyys 600, korkeus 900 mm

Rakennuskohde


Suunnittelija



TALOPESULAT OY
Vitikka 1 C
02630 ESPOO
Puh. (09) 6869 750
E-mail suunnittelu@talpet.fi
www.talpet.fi

Mittakaava 1:20

Pesuallaspöytä TPAP 1500 RST L O

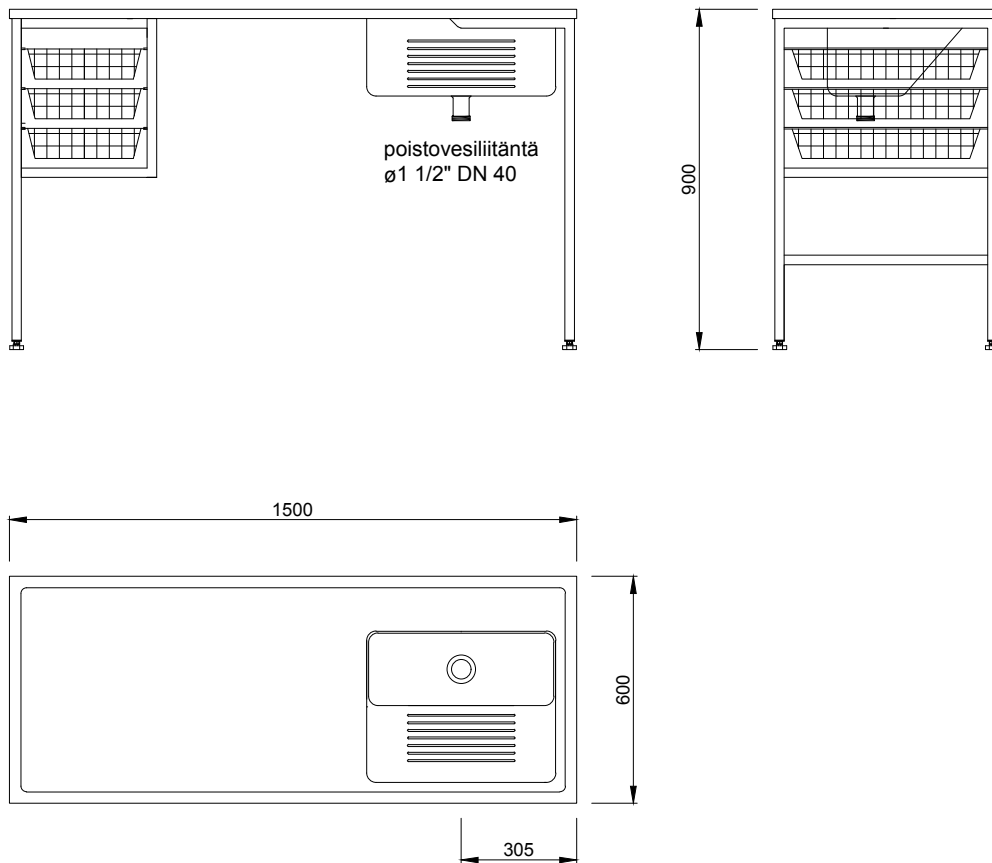

Vinoreunaisella altaalla varustettu pesuallaspöytä, kansi/allas ruostumatonta terästä. Sinkatusta teräsprofiilista valmistetussa jalkarakenteessa säätöjalat ja seinäkiinnitysmahdollisuus. Varustettu lankakoreilla.

Väri: ruostumatonta terästä/sinkattu, kirkas
Mitat: leveys 1500, syvyys 600, korkeus 900 mm

Rakennuskohde

Suunnittelija



TALOPESULAT OY

Vitikka 1 C

02630 ESPOO


Puh. (09) 6869 750

E-mail suunnittelu@talpet.fi

www.talpet.fi

Mittakaava 1:20

Pesuallaspöytä TPAP 1500 RST L V

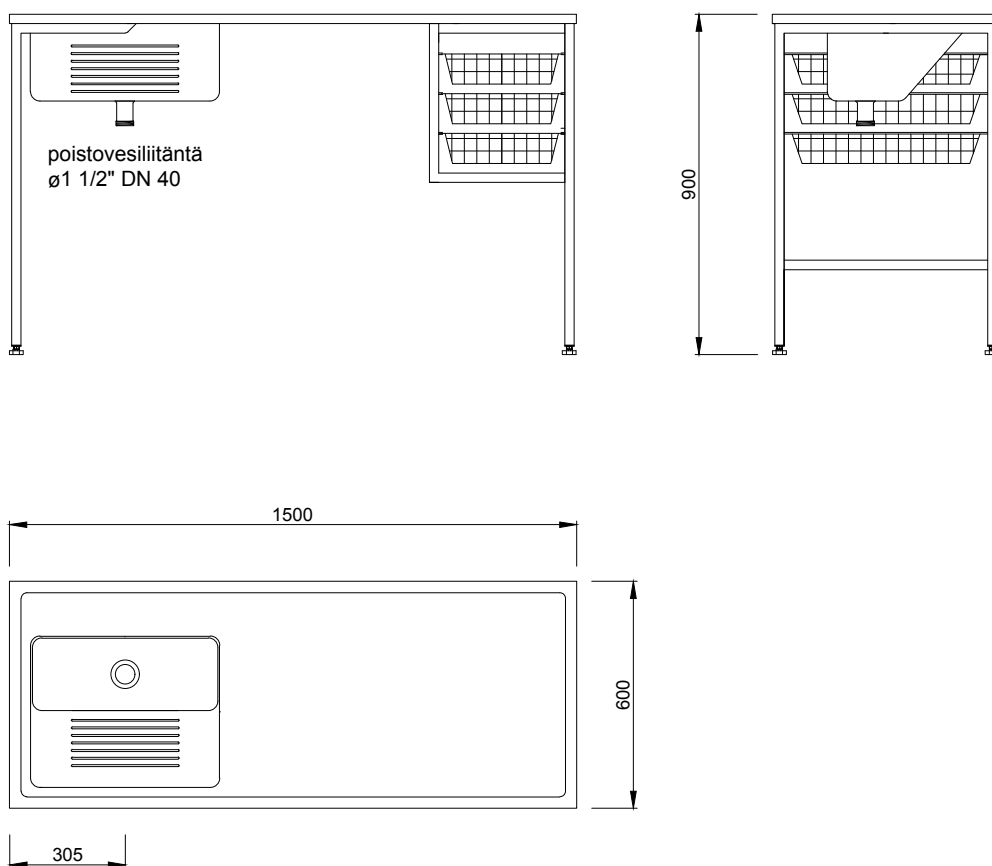

Vinoreunaisella altaalla varustettu pesuallaspöytä, kansi/allas ruostumatonta terästä. Sinkatusta teräsprofiilista valmistetussa jalkarakenteessa säätöjalat ja seinäkiinnitysmahdollisuus. Varustettu lankakoreilla.

Väri: ruostumatonta terästä/sinkattu, kirkas
Mitat: leveys 1500, syvyys 600, korkeus 900 mm

Rakennuskohde

Suunnittelija



TALOPESULAT OY

Vitikka 1 C

02630 ESPOO


Puh. (09) 6869 750

E-mail suunnittelu@talpet.fi

www.talpet.fi

Mittakaava 1:20

Pesuallaspöytä TPAP 1650 RST L O

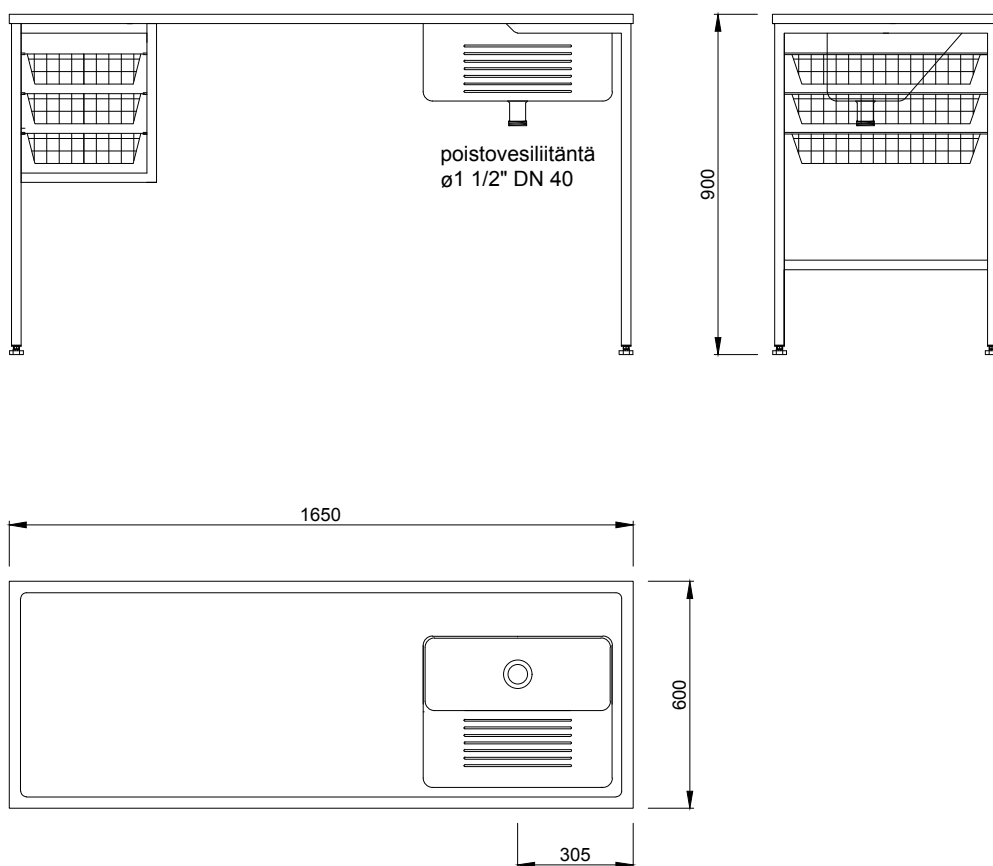

Vinoreunaisella altaalla varustettu pesuallaspöytä, kansi/allas ruostumatonta terästä. Sinkatusta teräsprofiilista valmistetussa jalkarakenteessa säätöjalat ja seinäkiinnitysmahdollisuus. Varustettu lankakoreilla.

Väri: ruostumatonta terästä/sinkattu, kirkas
Mitat: leveys 1650, syvyys 600, korkeus 900 mm

Rakennuskohde


Suunnittelija



TALOPESULAT OY
Vitikka 1 C
02630 ESPOO
Puh. (09) 6869 750
E-mail suunnittelu@talpet.fi
www.talpet.fi

Mittakaava 1:20

Pesuallaspöytä TPAP 1650 RST L V

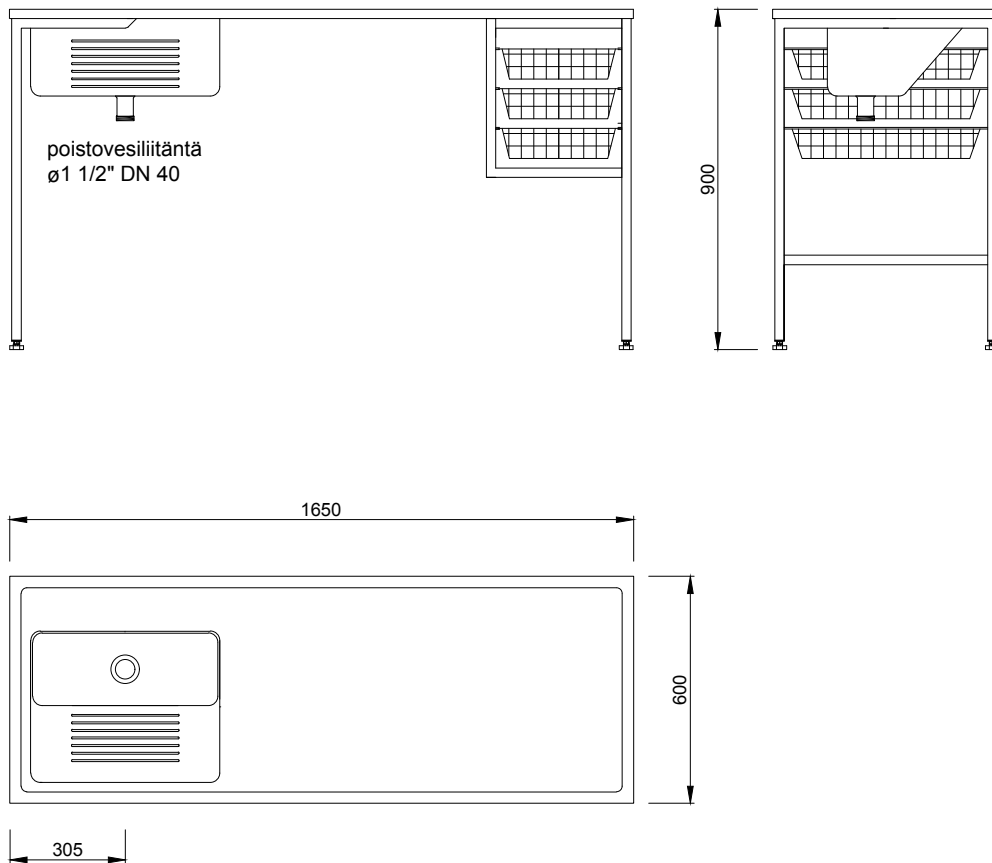


Vinoreunaisella altaalla varustettu pesuallaspöytä, kansi/allas ruostumatonta terästä. Sinkatusta teräsprofiilista valmistetussa jalkarakenteessa säätöjalat ja seinäkiinnitysmahdollisuus. Varustettu lankakoreilla.

Väri: ruostumatonta terästä/sinkattu, kirkas
Mitat: leveys 1650, syvyys 600, korkeus 900 mm

Rakennuskohde

Suunnittelija

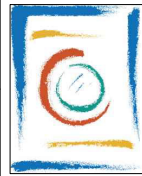

TALOPESULAT OY

Vitikka 1 C

02630 ESPOO




Puh. (09) 6869 750

E-mail suunnittelu@talpet.fi

www.talpet.fi

Mittakaava 1:20

Pesuallaspöytä varustettuna rutilähyllyllä TPAP 1000 RST L O + TRH

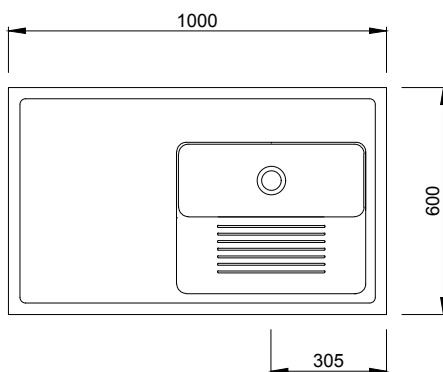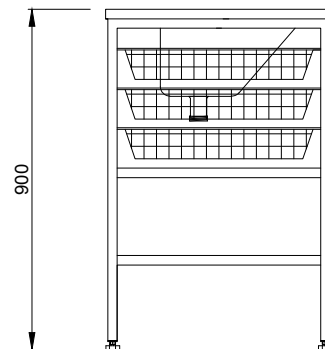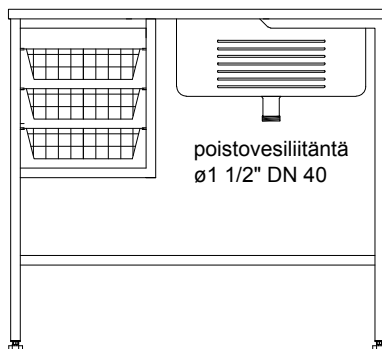

Vinoreunaisella altaalla varustettu pesuallaspöytä, kansi/allas ruostumatonta terästä. Sinkatusta teräsprofiilista valmistetussa jalkarakenteessa säätöjalat ja seinäkiinnitysmahdollisuus. Varustettu lankakoreilla ja rutilähyllyllä.

Väri: ruostumatonta terästä/sinkattu, kirkas

Mitat: leveys 1000, syvyys 600, korkeus 900 mm

Rakennuskohde

Suunnittelija



TALOPESULAT OY

Vitikka 1 C

02630 ESPOO




Puh. (09) 6869 750

E-mail suunnittelu@talpet.fi

www.talpet.fi

Mittakaava 1:20

Pesuallaspöytä varustettuna rutilähyllyllä TPAP 1000 RST L V + TRH

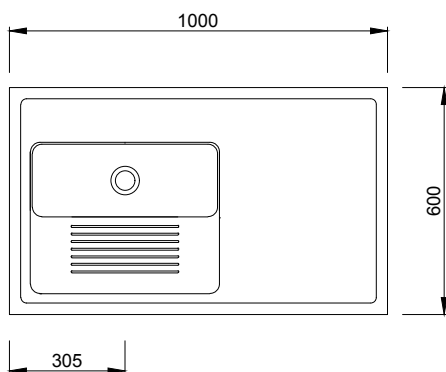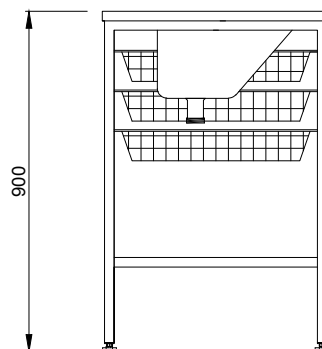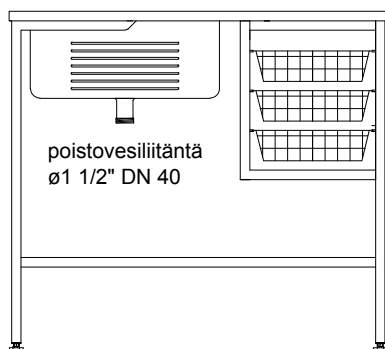


Vinoreunaisella altaalla varustettu pesuallaspöytä, kansi/allas ruostumatonta terästä. Sinkatusta teräsprofiilista valmistetussa jalkarakenteessa säätöjalat ja seinäkiinnitysmahdollisuus. Varustettu lankakoreilla ja rutilähyllillä.

Väri: ruostumatonta terästä/sinkattu, kirkas
Mitat: leveys 1000, syvyys 600, korkeus 900 mm

Rakennuskohde

Suunnittelija

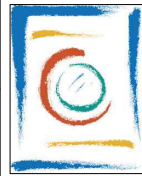

TALOPESULAT OY

Vitikka 1 C

02630 ESPOO




Puh. (09) 6869 750

E-mail suunnittelu@talpet.fi

www.talpet.fi

Mittakaava 1:20

Pesuallaspöytä varustettuna rutilähyllyllä TPAP 1200 RST L O + TRH

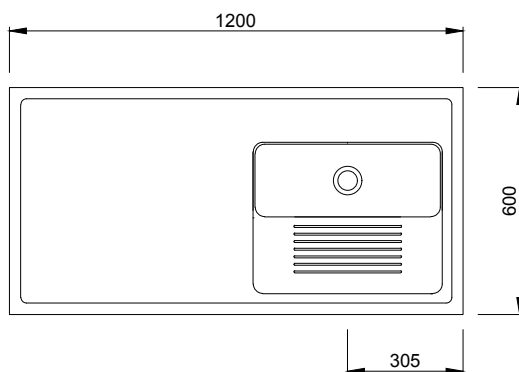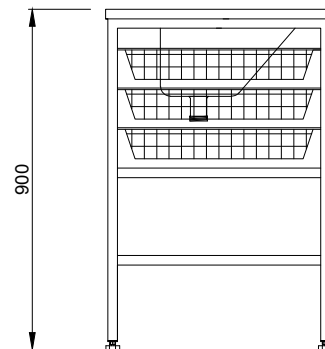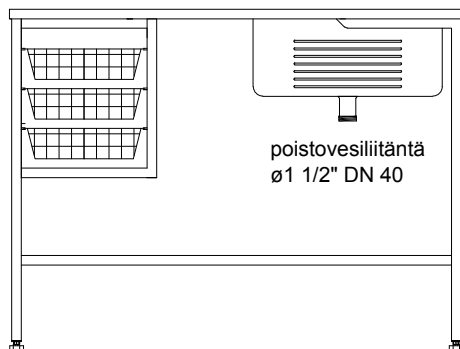

Vinoreunaisella altaalla varustettu pesuallaspöytä, kansi/allas ruostumatonta terästä. Sinkatusta teräsprofiilista valmistetussa jalkarakenteessa säätöjalat ja seinäkiinnitysmahdollisuus. Varustettu lankakoreilla ja rutilähyllillä.

Väri: ruostumatonta terästä/sinkattu, kirkas

Mitat: leveys 1200, syvyys 600, korkeus 900 mm

Rakennuskohde

Suunnittelija



TALOPESULAT OY

Vitikka 1 C

02630 ESPOO




Puh. (09) 6869 750

E-mail suunnittelu@talpet.fi

www.talpet.fi

Mittakaava 1:20

Pesuallaspöytä varustettuna ritilähyllyllä TPAP 1200 RST L V + TRH

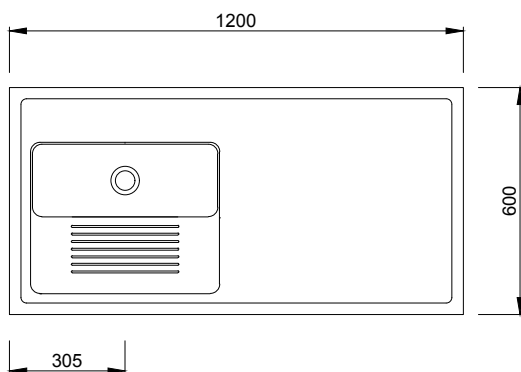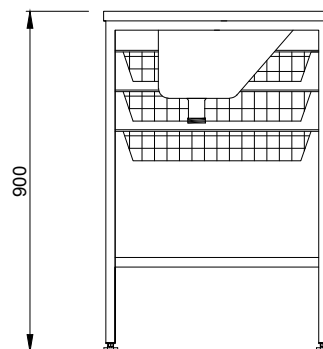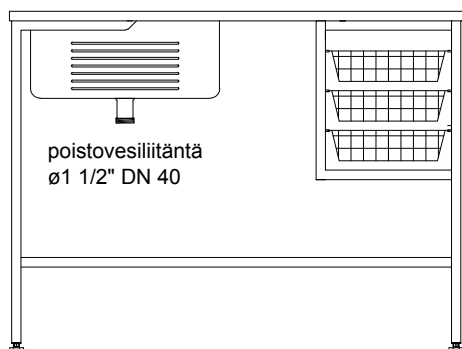

Vinoreunaisella altaalla varustettu pesuallaspöytä, kansi/allas ruostumatonta terästä. Sinkatusta teräsprofiilista valmistetussa jalkarakenteessa säätöjalat ja seinäkiinnitysmahdollisuus. Varustettu lankakoreilla ja ritilähyllyllä.

Väri: ruostumatonta terästä/sinkattu, kirkas
Mitat: leveys 1200, syvyys 600, korkeus 900 mm

Rakennuskohde

Suunnittelija



TALOPESULAT OY

Vitikka 1 C

02630 ESPOO


Puh. (09) 6869 750

E-mail suunnittelu@talpet.fi

www.talpet.fi

Mittakaava 1:20

Pesuallaspöytä varustettuna ritilähyllyllä TPAP 1500 RST L O + TRH

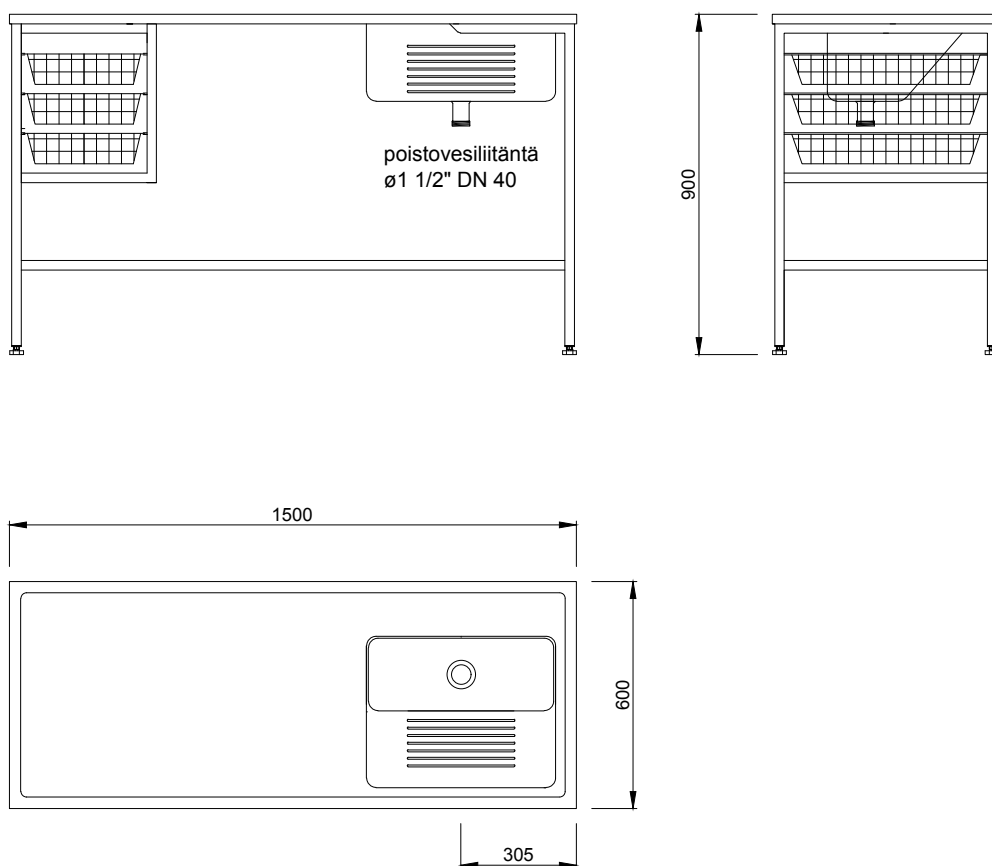


Vinoreunaisella altaalla varustettu pesuallaspöytä, kansi/allas ruostumatonta terästä. Sinkatusta teräsprofiilista valmistetussa jalkarakenteessa säätöjalat ja seinäkiinnitysmahdollisuus. Varustettu lankakoreilla ja ritilähyllyllä.

Väri: ruostumatonta terästä/sinkattu, kirkas

Mitat: leveys 1500, syvyys 600, korkeus 900 mm

Rakennuskohde

Suunnittelija

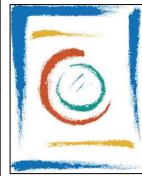

TALOPESULAT OY

Vitikka 1 C

02630 ESPOO


Puh. (09) 6869 750

E-mail suunnittelu@talpet.fi

www.talpet.fi

Mittakaava 1:20

Pesuallaspöytä varustettuna rutilähyllyllä TPAP 1500 RST L V + TRH

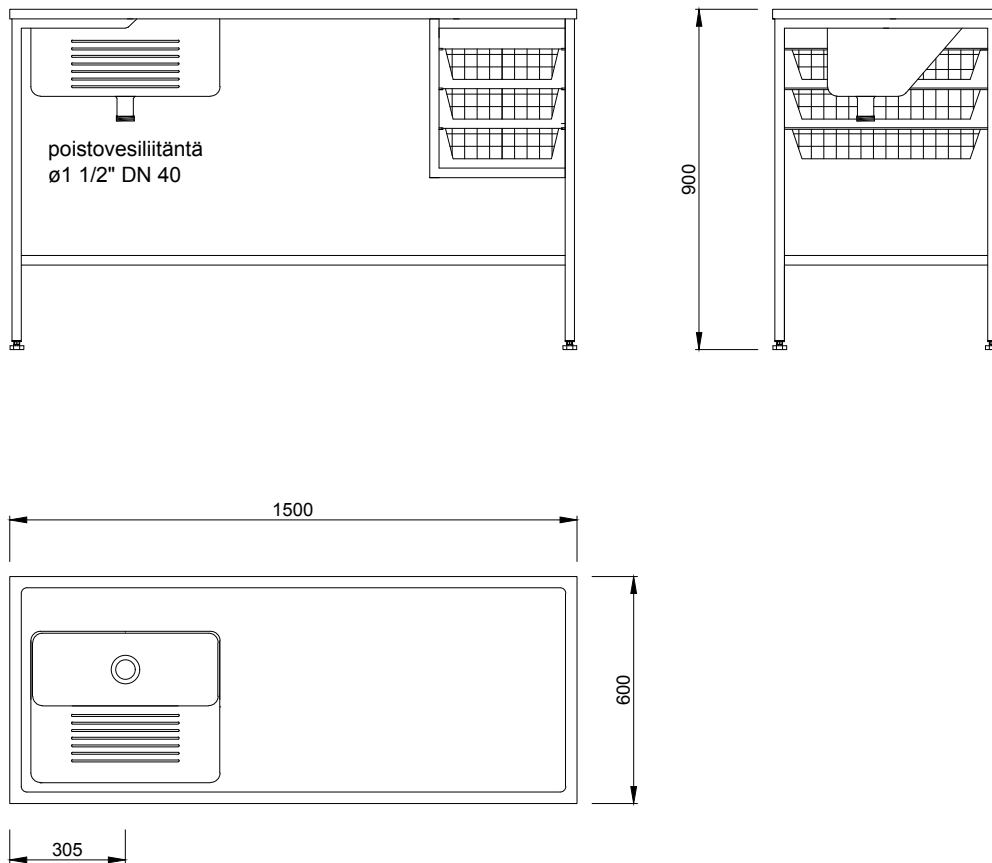


Vinoreunaisella altaalla varustettu pesuallaspöytä, kansi/allas ruostumatonta terästä. Sinkatusta teräsprofiilista valmistetussa jalkarakenteessa säätöjalat ja seinäkiinnitysmahdollisuus. Varustettu lankakoreilla ja rutilähyllyllä.

Väri: ruostumatonta terästä/sinkattu, kirkas

Mitat: leveys 1500, syvyys 600, korkeus 900 mm

Rakennuskohde

Suunnittelija

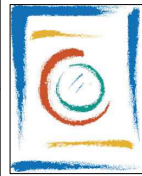

TALOPESULAT OY

Vitikka 1 C

02630 ESPOO


Puh. (09) 6869 750

E-mail suunnittelu@talpet.fi

www.talpet.fi

Mittakaava 1:20

Pesuallaspöytä varustettuna rutilähyllyllä TPAP 1650 RST L O + TRH

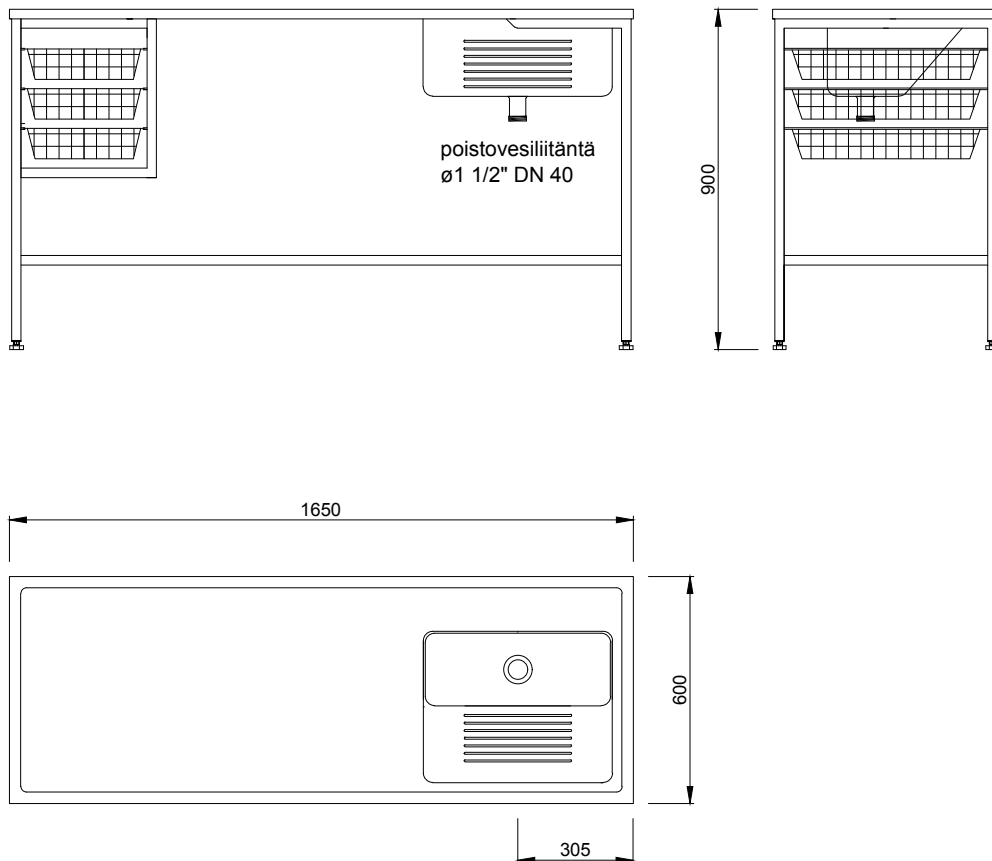

Vinoreunaisella altaalla varustettu pesuallaspöytä, kansi/allas ruostumatonta terästä. Sinkatusta teräsprofiilista valmistetussa jalkarakenteessa säätöjalat ja seinäkiinnitysmahdollisuus. Varustettu lankakoreilla ja rutilähyllillä.

Väri: ruostumatonta terästä/sinkattu, kirkas

Mitat: leveys 1650, syvyys 600, korkeus 900 mm

Rakennuskohde

Suunnittelija



TALOPESULAT OY

Vitikka 1 C

02630 ESPOO


Puh. (09) 6869 750

E-mail suunnittelu@talpet.fi

www.talpet.fi

Mittakaava 1:20

Pesuallaspöytä varustettuna ritilähyllillä TPAP 1650 RST L V + TRH

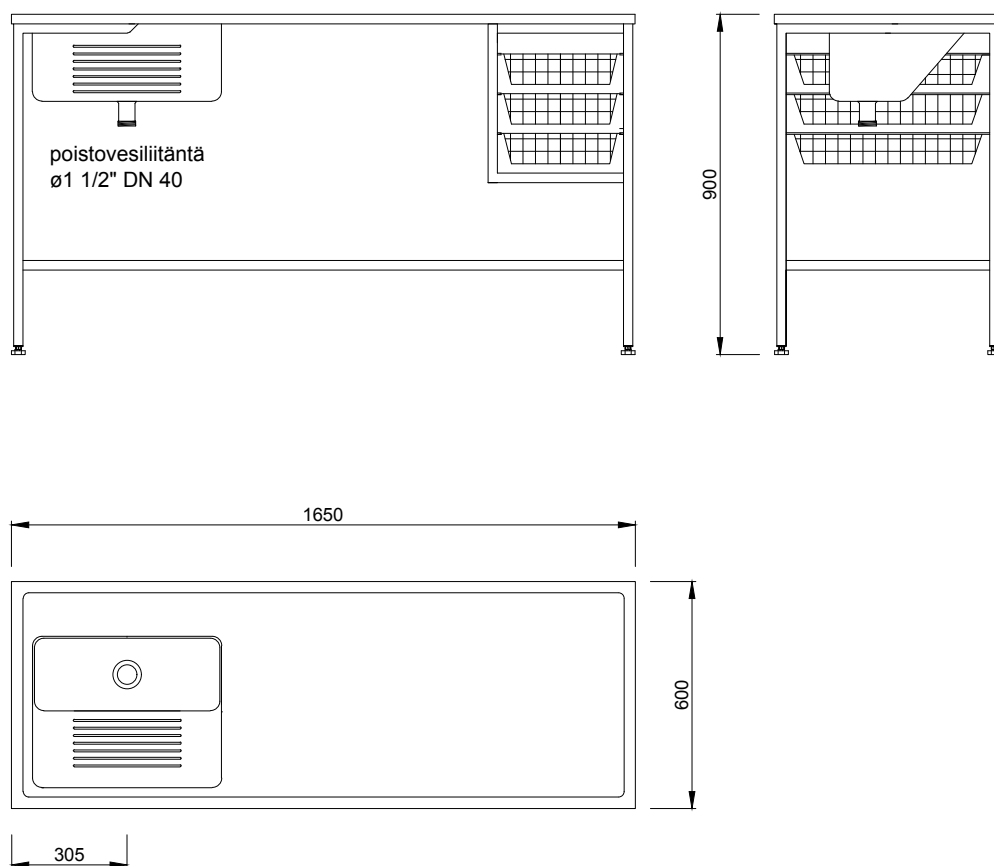

Vinoreunaisella altaalla varustettu pesuallaspöytä, kansi/allas ruostumatonta terästä. Sinkatusta teräsprofiilista valmistetussa jalkarakenteessa säätöjalat ja seinäkiinnitysmahdollisuus. Varustettu lankakoreilla ja ritilähyllillä.

Väri: ruostumatonta terästä/sinkattu, kirkas

Mitat: leveys 1650, syvyys 600, korkeus 900 mm

Rakennuskohde

Suunnittelija



TALOPESULAT OY

Vitikka 1 C

02630 ESPOO




Puh. (09) 6869 750

E-mail suunnittelu@talpet.fi

www.talpet.fi

Mittakaava 1:20

Matonpesuallas TMPA

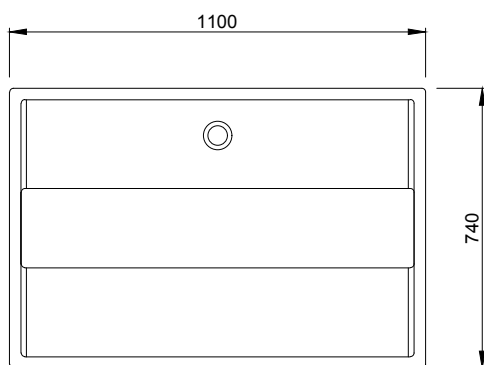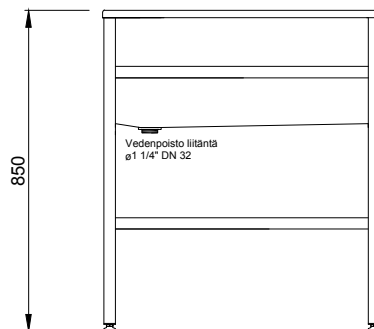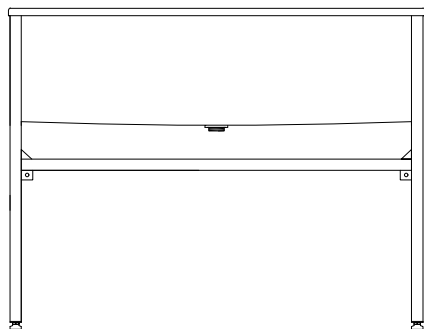

Lujitemuovinen hankauslaudalla varustettu matonpesuallas. Sinkatusta teräsprofiilista valmistetussa jalkarakenteessa säätöjalat ja seinäkiinnitysmahdollisuus.

Väri: valkoinen/sinkattu, kirkas

Mitat: leveys 1100, syvyys 740, korkeus 920 mm

Lisävarusteet: valutusteline TVT

Rakennuskohde

Suunnittelija



TALOPESULAT OY

Vitikka 1 C

02630 ESPOO


Puh. (09) 6869 750

E-mail suunnittelu@talpet.fi

www.talpet.fi

Mittakaava 1:20

Matonpesuallas varustettuna valutustelineellä TMPA + TVT

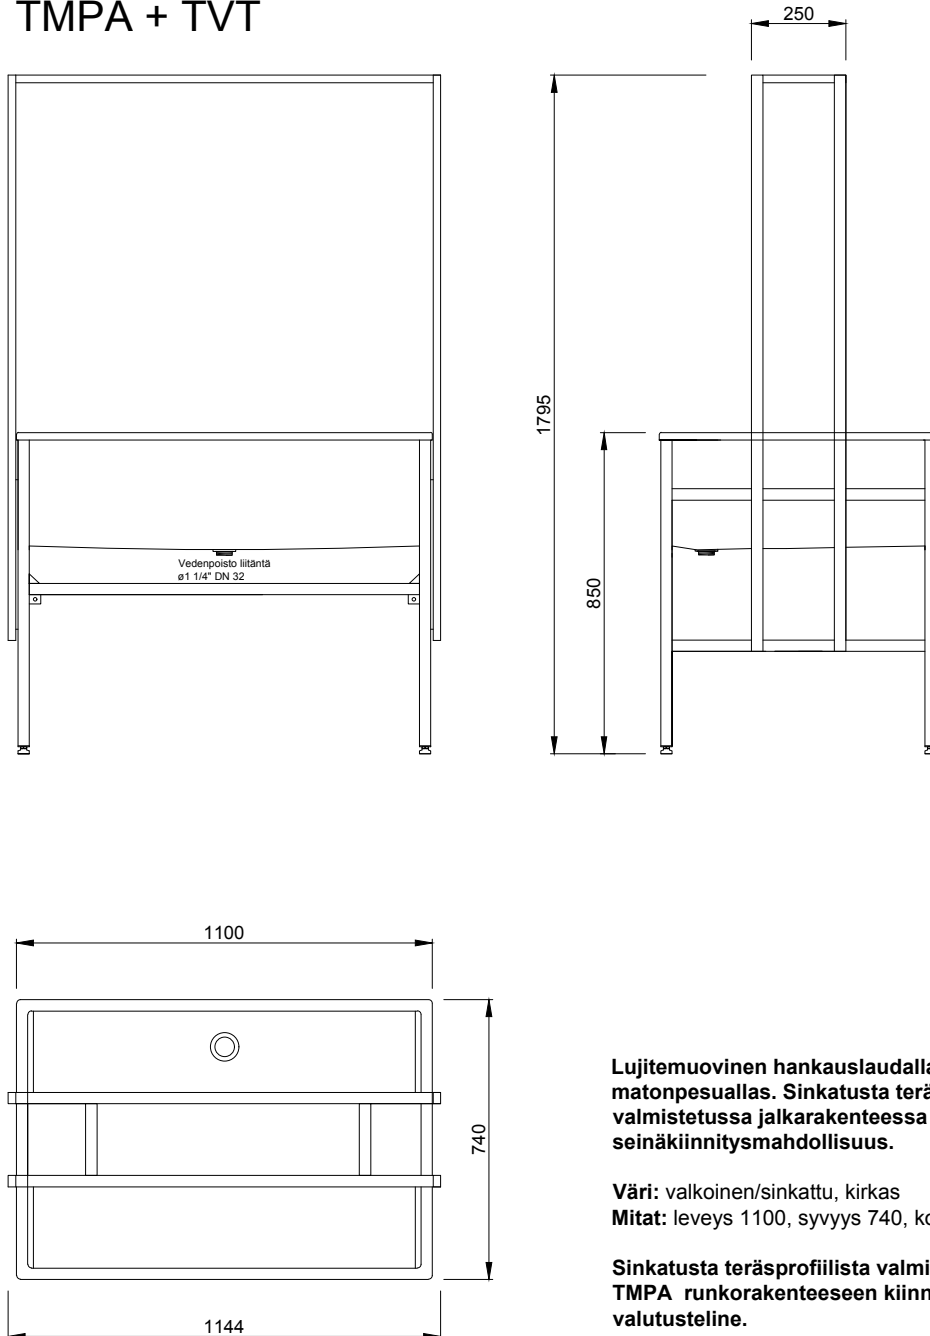

Lujitemuovinen hankauslaudalla varustettu matonpesuallas. Sinkatusta teräsprofiilista valmistetussa jalkarakenteessa säätöjalat ja seinäkiinnitysmahdollisuus.

Väri: valkoinen/sinkattu, kirkas

Mitat: leveys 1100, syvyys 740, korkeus 920 mm

Sinkatusta teräsprofiilista valmistettu matonpesualtaan TMPA runkorakenteeseen kiinnitettävä mattojen valutusteline.

Väri: sinkattu, kirkas

Mitat: leveys 1144, syvyys 250, korkeus 1795 mm

Rakennuskohde




Suunnittelija



TALOPESULAT OY
Vitikka 1 C
02630 ESPOO
Puh. (09) 6869 750
E-mail suunnittelu@talpet.fi
www.talpet.fi

Mittakaava 1:20

Matonpesuallas RST TMPA 1000 RST

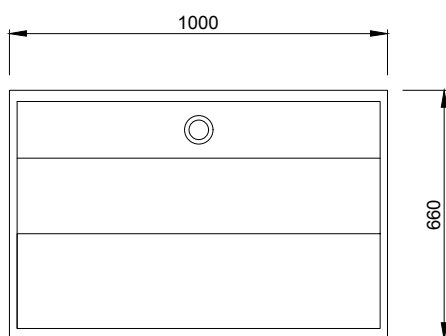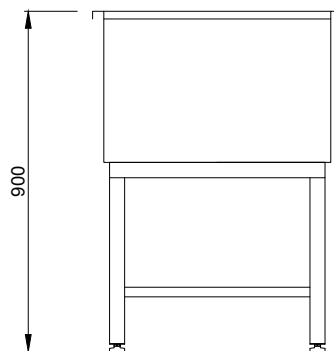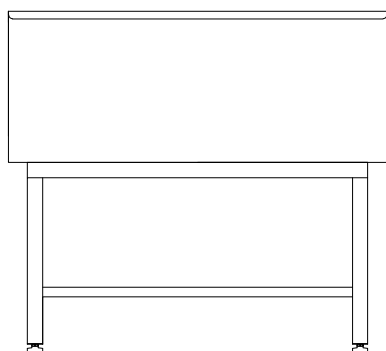

Ruostumattomasta teräksestä valmistettu hankaustasolla varustettu matonpesuallas, jonka jalkarakenne varustettu säätöjaloilla.

Väri: ruostumatonta terästä

Mitat: leveys 1000, syvyys 660, korkeus 900 mm

Lisävarusteet: valutustelineeksi soveltuu seinään kiinnitettävä mattotanko TMKT

Rakennuskohde




Suunnittelija



TALOPESULAT OY
Vitikka 1 C
02630 ESPOO
Puh. (09) 6869 750
E-mail suunnittelu@talpet.fi
www.talpet.fi

Mittakaava 1:20

Matonpesuallas RST TMPA 1200 RST

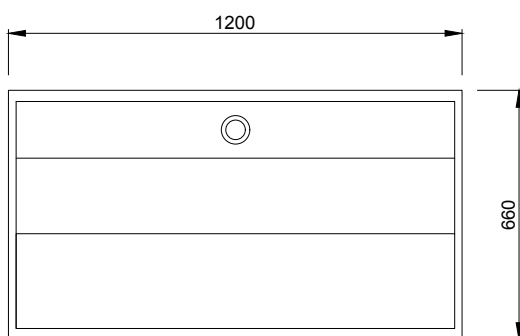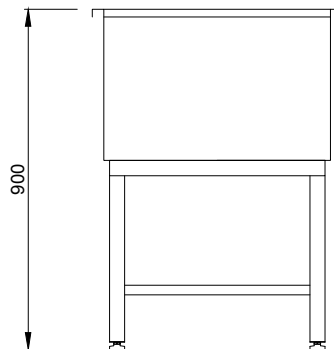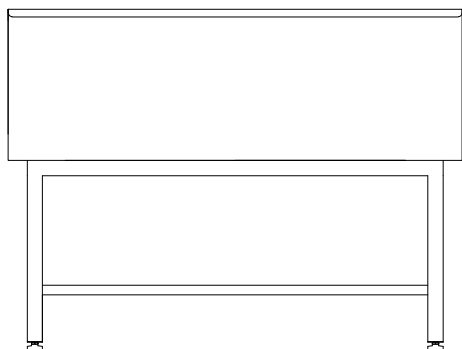

Ruostumattomasta teräksestä valmistettu hankaustasolla varustettu matonpesuallas, jonka jalkarakenne varustettu säätöjaloilla.

Väri: ruostumatonta terästä

Mitat: leveys 1200, syvyys 660, korkeus 900 mm

Lisävarusteet: valutustelineeksi soveltuu seinään kiinnitettävä mattotanko TMKT

Rakennuskohde


Suunnittelija



TALOPESULAT OY
Vitikka 1 C
02630 ESPOO
Puh. (09) 6869 750
E-mail suunnittelu@talpet.fi
www.talpet.fi

Mittakaava 1:20

Matonpesuallas RST TMPA 1500 RST

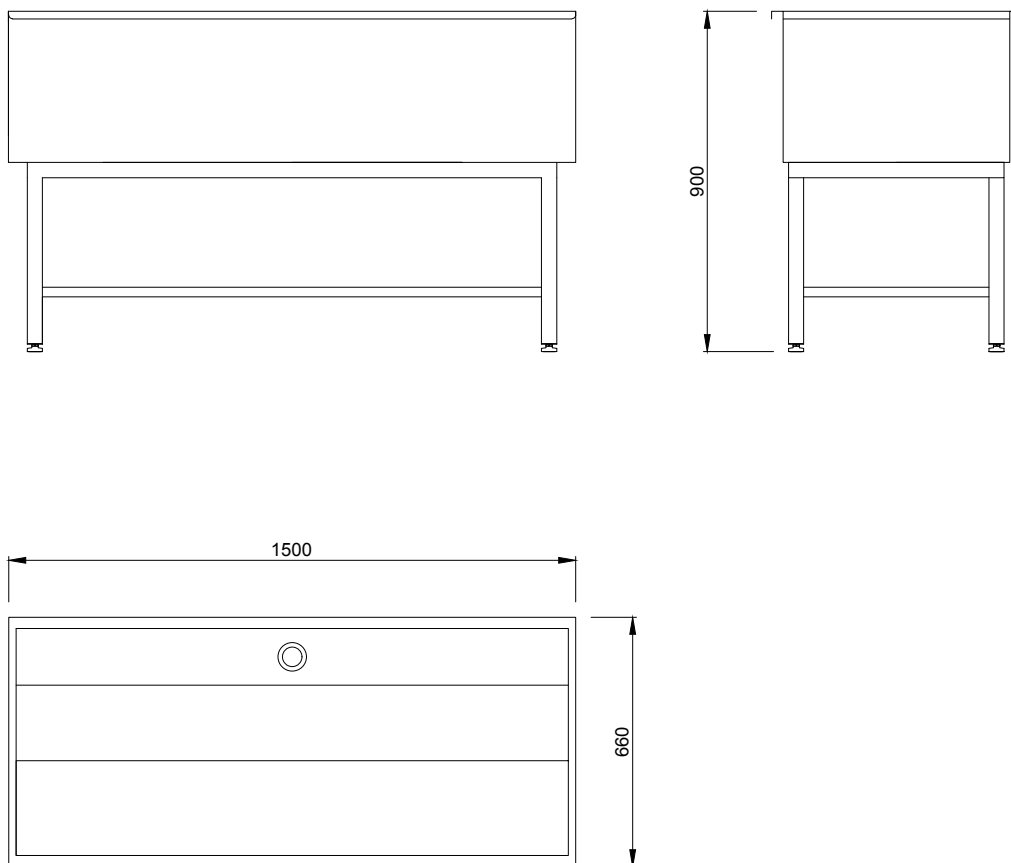

Ruostumattomasta teräksestä valmistettu hankaustasolla varustettu matonpesuallas, jonka jalkarakenne varustettu säätöjaloilla.

Väri: ruostumatonta terästä

Mitat: leveys 1500, syvyys 660, korkeus 900 mm

Lisävarusteet: valutustelineeksi soveltuu seinään kiinnitettävä mattotanko TMKT

Rakennuskohde

Suunnittelija



TALOPESULAT OY

Vitikka 1 C

02630 ESPOO




Puh. (09) 6869 750

E-mail suunnittelu@talpet.fi

www.talpet.fi

Mittakaava 1:20

Matonpesuallas RST varustettuna valutustangolla TMPA 1000 RST + TMKT 1000 2K

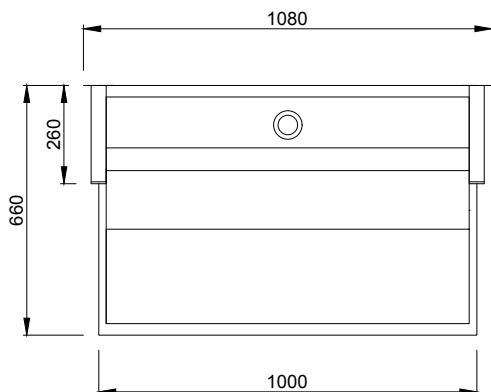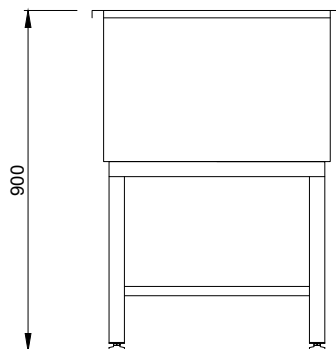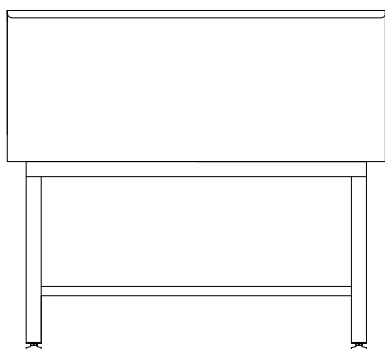

Ruostumattomasta teräksestä valmistettu hankaustasolla varustettu matonpesuallas, jonka jalkarakenne varustettu säätöjaloilla.

Väri: ruostumatonta terästä

Mitat: leveys 1000, syvyys 660, korkeus 900 mm

Lisävarusteet: valutustelineeksi soveltuu seinään kiinnitettävä mattotanko TMKT

Rakennuskohde

Suunnittelija



TALOPESULAT OY

Vitikka 1 C

02630 ESPOO




Puh. (09) 6869 750

E-mail suunnittelu@talpet.fi

www.talpet.fi

Mittakaava 1:20

Matonpesuallas RST varustettuna valutustangolla TMPA 1200 RST + TMKT 1200 2K

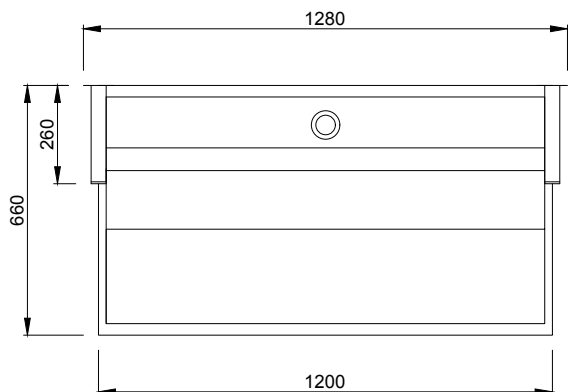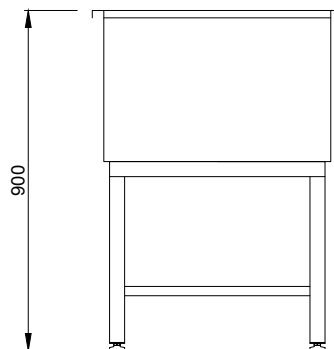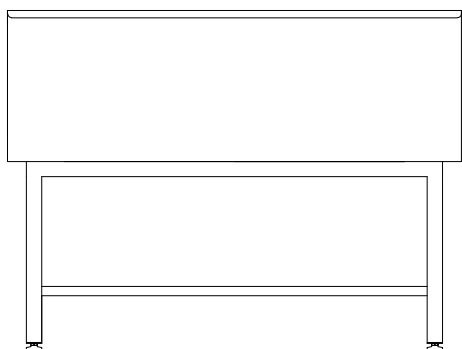

Ruostumattomasta teräksestä valmistettu hankaustasolla varustettu matonpesuallas, jonka jalkarakenne varustettu säätöjaloilla.


Väri: ruostumatonta terästä

Mitat: leveys 1200, syvyys 660, korkeus 900 mm

Lisävarusteet: valutustelineeksi soveltuu seinään kiinnitettävä mattotanko TMKT

Rakennuskohde





Suunnittelija

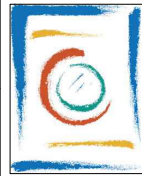

TALOPESULAT OY
Vitikka 1 C
02630 ESPOO
Puh. (09) 6869 750
E-mail suunnittelu@talpet.fi
www.talpet.fi

Mittakaava 1:20

Matonpesuallas RST varustettuna valutustangolla TMPA 1500 RST + TMKT 1500 2K

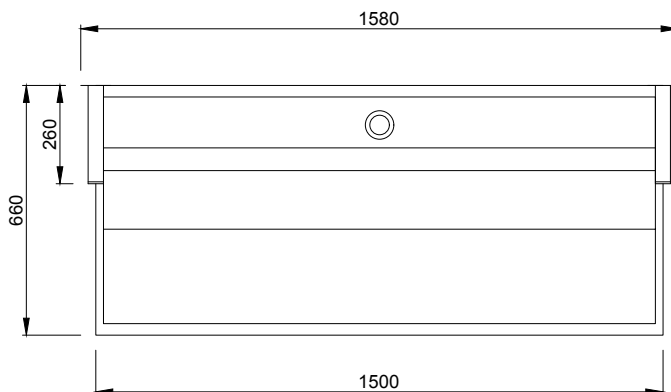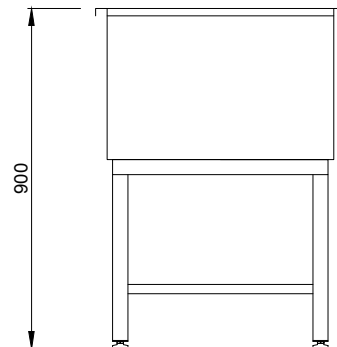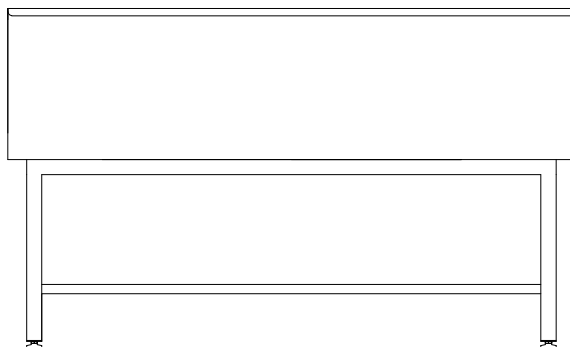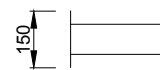

Ruostumattomasta teräksestä valmistettu hankaustasolla varustettu matonpesuallas, jonka jalkarakenne varustettu säätöjaloilla.

Väri: ruostumatonta terästä

Mitat: leveys 1500, syvyys 660, korkeus 900 mm

Lisävarusteet: valutustelineeksi soveltuu seinään kiinnitettävä mattotanko TMKT

Rakennuskohde

Suunnittelija



TALOPESULAT OY

Vitikka 1 C

02630 ESPOO


Puh. (09) 6869 750

E-mail suunnittelu@talpet.fi

www.talpet.fi

Mittakaava 1:20

Allasvaunu TLA 100

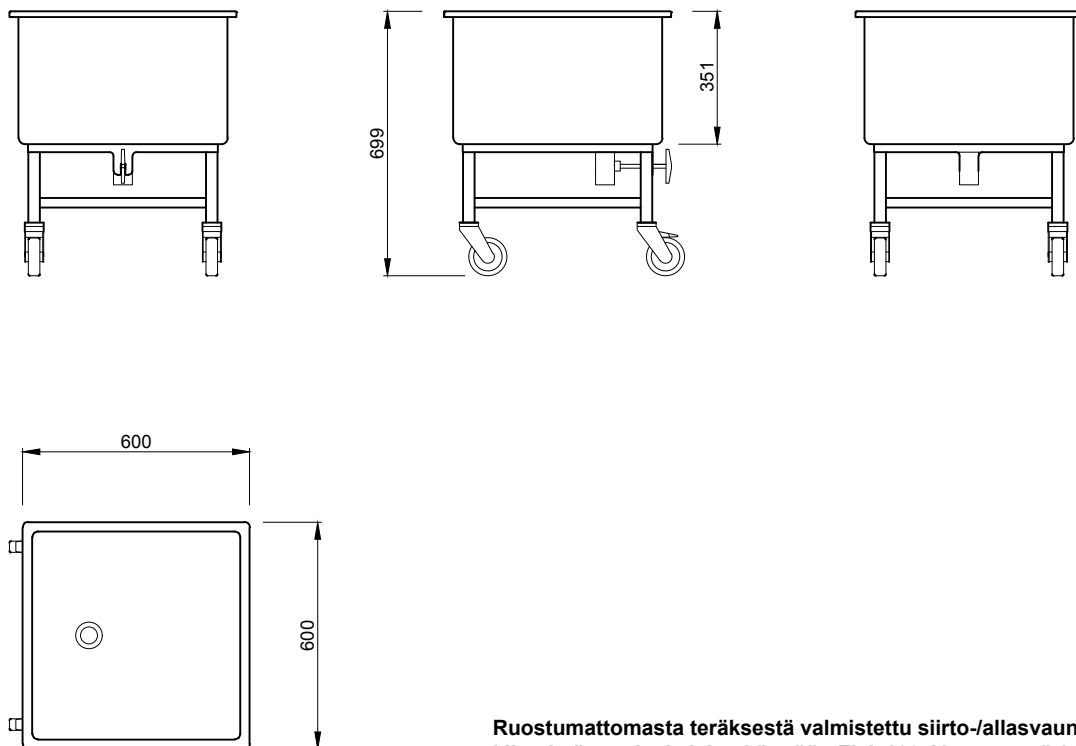

Ruostumattomasta teräksestä valmistettu siirto-/allasvaunu kiinteistöpesula- ja laitospöytäkäyttöön TLA 100. Vaunun pyöristä kaksi on lukittavia.

Väri: ruostumatonta terästä

Tilavuus: 100 l

Mitat: leveys 600, syvyys 600, korkeus 700 mm

Rakennuskohde

Suunnittelija



TALOPESULAT OY

Vitikka 1 C

02630 ESPOO


Puh. (09) 6869 750

E-mail suunnittelu@talpet.fi

www.talpet.fi

Mittakaava 1:20

Allasvaunu TLA 150

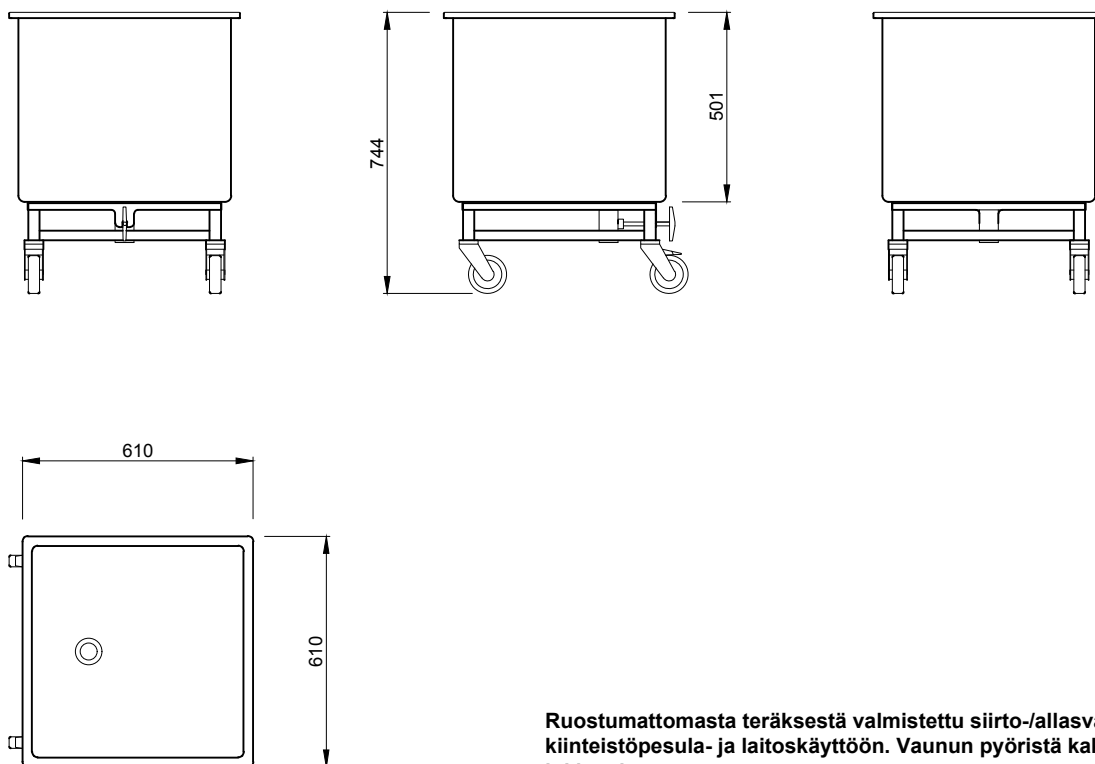

Ruostumattomasta teräksestä valmistettu siirto-/allasvaunu kiinteistöpesula- ja laitospöytäkäyttöön. Vaunun pyöristä kaksi on lukittavia.

Väri: ruostumatonta terästä


Tilavuus: 150 l

Mitat: leveys 610, syvyys 610, korkeus 745 mm

Rakennuskohde	 TALOPESULAT OY Vitikka 1 C 02630 ESPOO Puh. (09) 6869 750 E-mail suunnittelu@talpet.fi www.talpet.fi
Suunnittelija	

Mittakaava 1:20

Lakananvedin TLV

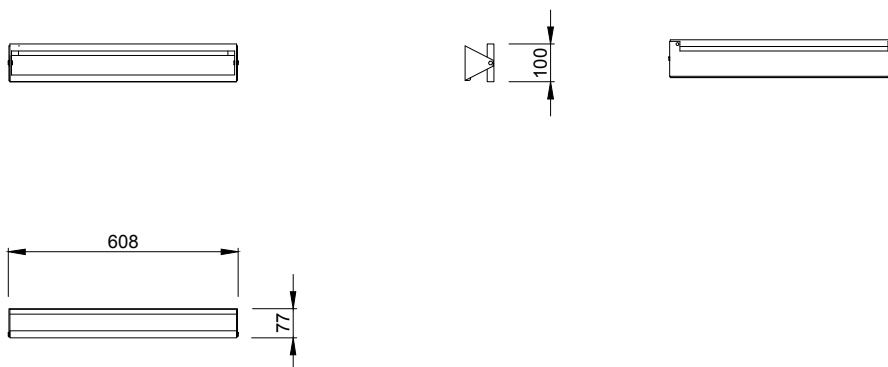

Seinään kiinnitettävä pyykinvetolaite.

Väri: valkoinen

Mitat: leveys 608, syvyys 77, korkeus 100 mm

Lisävarusteet: seinään kiinnitettävä kori TLVK

Rakennuskohde

Suunnittelija



TALOPESULAT OY

Vitikka 1 C

02630 ESPOO


Puh. (09) 6869 750

E-mail suunnittelu@talpet.fi

www.talpet.fi

Mittakaava 1:20

Lakananvedin varustettuna korilla TLV + TLVK

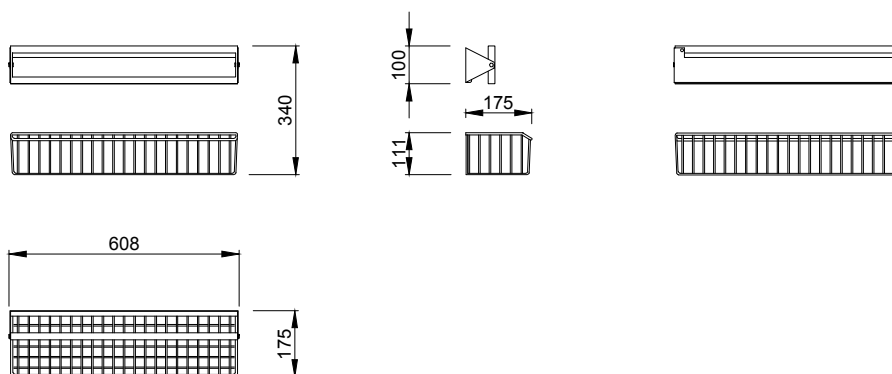

Seinään kiinnitettävä pyykinvetolaite.

Väri: valkoinen

Mitat: leveys 608, syvyys 77, korkeus 100 mm

Lisävarusteet: seinään kiinnitettävä kori TLVK

Rakennuskohde

Suunnittelija



TALOPESULAT OY

Vitikka 1 C

02630 ESPOO


Puh. (09) 6869 750

E-mail suunnittelu@talpet.fi

www.talpet.fi

Mittakaava 1:20

Kuljetusvaunu TKV

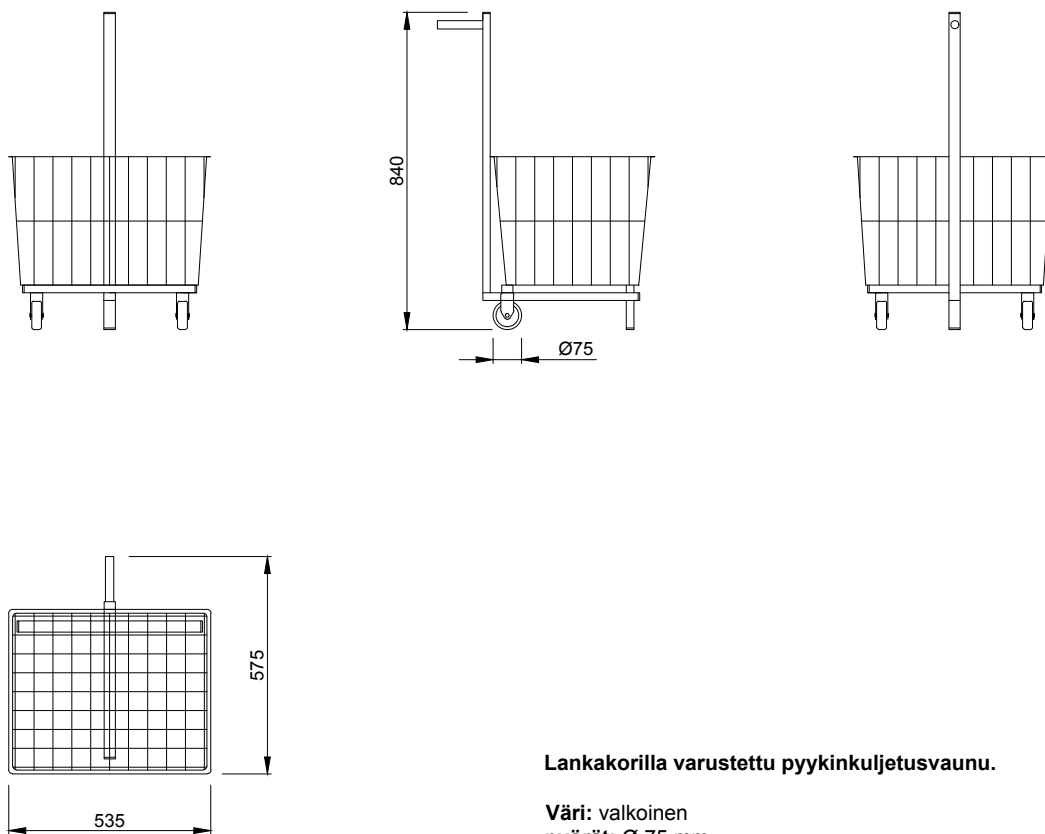

Lankakorilla varustettu pyykin kuljetusvaunu.

Väri: valkoinen

pyörät: Ø 75 mm

Mitat: leveys 535, syvyys 575, korkeus 840 mm

Rakennuskohde

Suunnittelija



TALOPESULAT OY

Vitikka 1 C

02630 ESPOO





Puh. (09) 6869 750

E-mail suunnittelu@talpet.fi

www.talpet.fi

Mittakaava 1:20

Kuljetusvaunu TKV 2

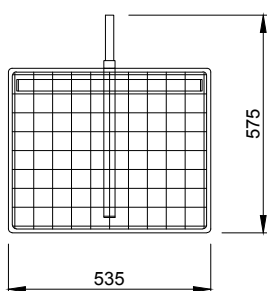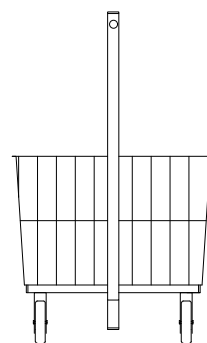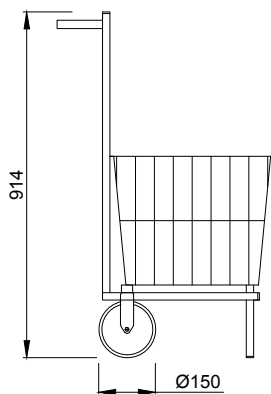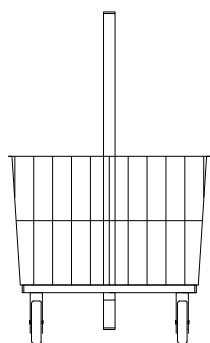

Lankakorilla varustettu pyykinkuljetusvaunu.

Väri: valkoinen

pyörät: Ø 150 mm

Mitat: leveys 535, syvyys 575, korkeus 915 mm

Rakennuskohde





Suunnittelija



TALOPESULAT OY
Vitikka 1 C
02630 ESPOO
Puh. (09) 6869 750
E-mail suunnittelu@talpet.fi
www.talpet.fi

Mittakaava 1:20

Kuljetusvaunu TKV 4

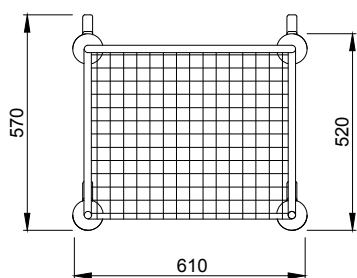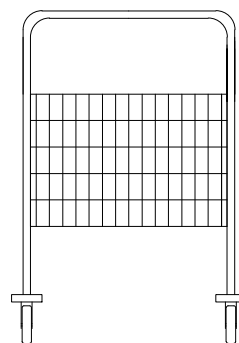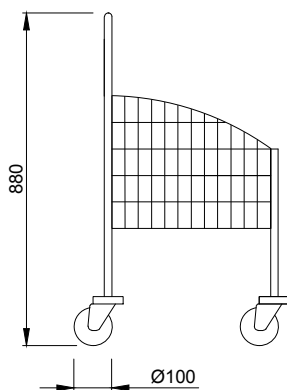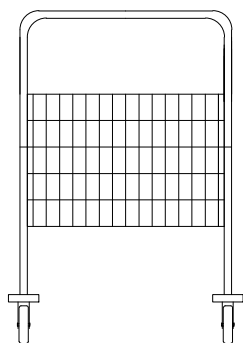

**Lankakorilla varustettu nelipyöräinen
pyykinkuljetusvaunu.**

Väri: valkoinen

pyörät: Ø 100 mm

Mitat: leveys 610, syvyys 570, korkeus 880 mm

Rakennuskohde

Suunnittelija



TALOPESULAT OY

Vitikka 1 C

02630 ESPOO




Puh. (09) 6869 750

E-mail suunnittelu@talpet.fi

www.talpet.fi

Mittakaava 1:20

Silityslauta laitosmalli TSL laitos

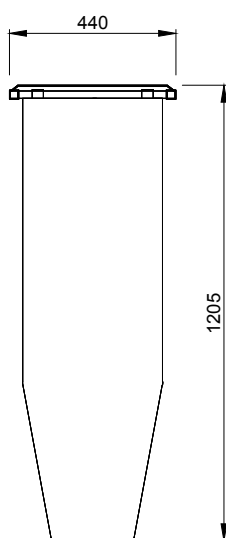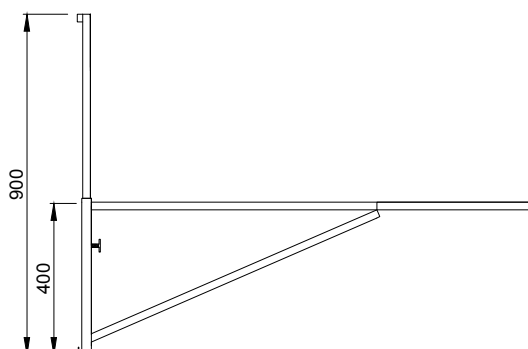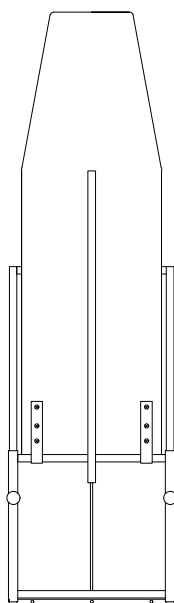

Seinään kiinnitettävä tukeva silityslauta, joka voidaan kääntää myös pystyyn. Korkeus säädettävissä.

Väri: harmaa/sinkattu, kirkas

Mitat: leveys 1200, syvyys 440, korkeus 900 mm

Rakennuskohde

Suunnittelija



TALOPESULAT OY

Vitikka 1 C

02630 ESPOO




Puh. (09) 6869 750

E-mail suunnittelu@talpet.fi

www.talpet.fi

Mittakaava 1:20

Silityslauta TSL

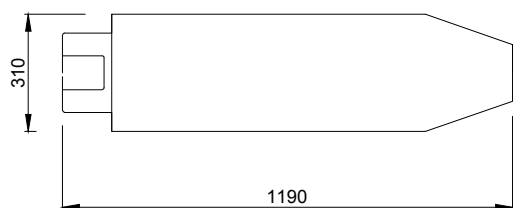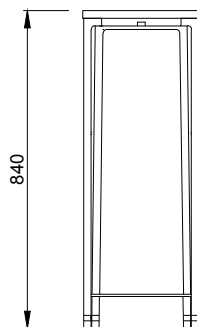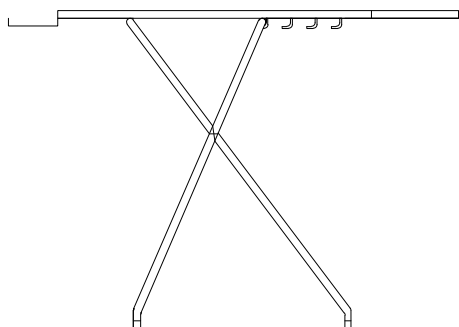

**Kokoontaitettava lattialla seisova silityslauta.
Korkeus säädettävissä**


Väri: harmaa

Mitat: leveys 1190, syvyys 310, korkeus 840 mm

Rakennuskohde	 TALOPESULAT OY Vitikka 1 C 02630 ESPOO Puh. (09) 6869 750 E-mail suunnittelu@talpet.fi www.talpet.fi
Suunnittelija	

Mittakaava 1:20

Vedenpoistoallas TVPA

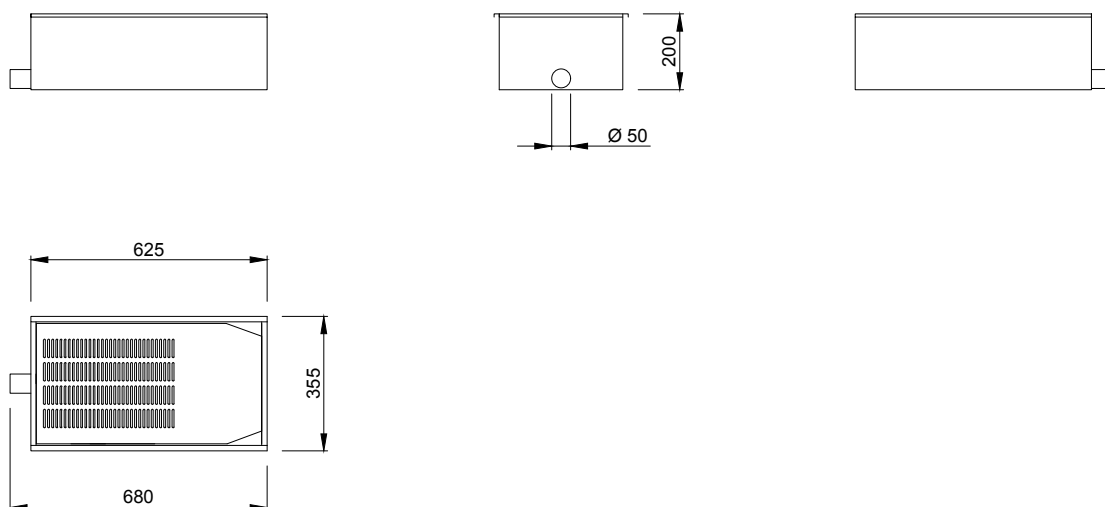

Nukkaritilällä varustettu vedenpoistoallas. Poistovesi johdetaan pesukoneesta vedenpoistoaltaan (TVPA) kautta lattiakaivoon. Vedenpoistoallas (TVPA) voidaan sijoittaa koneen taakse tai viereen. Vedenpoistoaltaan korkeus on 200 mm ja sen käyttö edellyttää, että pesukone asennetaan vakiovalmistaiselle jalustalle (TJ) tai valetulle korokkeelle, jonka korkeus on vähintään 200 mm.

Pesukoneiden suositeltava lukumäärä: 1
Väri: ruostumatonta terästä
Mitat: leveys 680 , syvyys 355, korkeus 200, poistoyhde Ø 50 mm
Linkittyviä tuotteita: TJ -jalustat pesukoneille

Rakennuskohde

Suunnittelija



TALOPESULAT OY

Vitikka 1 C

02630 ESPOO




Puh. (09) 6869 750

E-mail suunnittelu@talpet.fi

www.talpet.fi

Mittakaava 1:20

Vedenpoistoallas TVPA pitkä

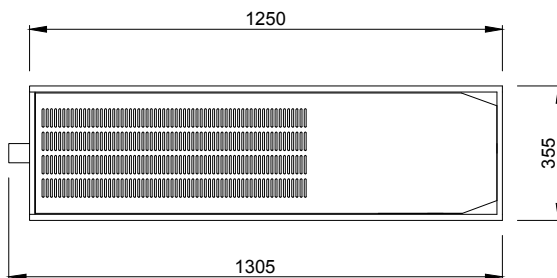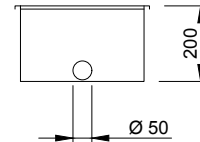 

Nukkaritilällä varustettu vedenpoistoallas. Poistovedet johdetaan pesukoneista vedenpoistoaltaan kautta lattiakaivoon. Vedenpoistoallas (TVPA 2) voidaan sijoittaa koneiden taakse tai viereen. Vedenpoistoaltaan korkeus on 200 mm ja sen käyttö edellyttää, että pesukone asennetaan vakiovalmisteiselle jalustalle (TJ) tai valetulle korokkeelle, jonka korkeus on vähintään 200 mm.

Pesukoneiden suositeltava lukumäärä: 2

Väri: ruostumatonta terästä

Mitat: leveys 1305, syvyys 355, korkeus 200, poistoyhde Ø 50 mm

Linkittyviä tuotteita: TJ -jalustat pesukoneille

Talopesulat Oy on jo 40 vuoden ajan toimittanut kiinteistöpesuloihin ja kuivaushuoneisiin Talpet-pesulakoneita, -laitteita ja -kalusteita, joista suuri osa valmistetaan Suomessa.

Kattavasta Talpet-tuotevalikoimastamme löytyvät kaikki kiinteistöpesuloissa ja kuivaushuoneissa tarvittavat tuotteet.



TALOPESULAT OY

09 6869 750

suunnittelu@talpet.fi

talpet.fi